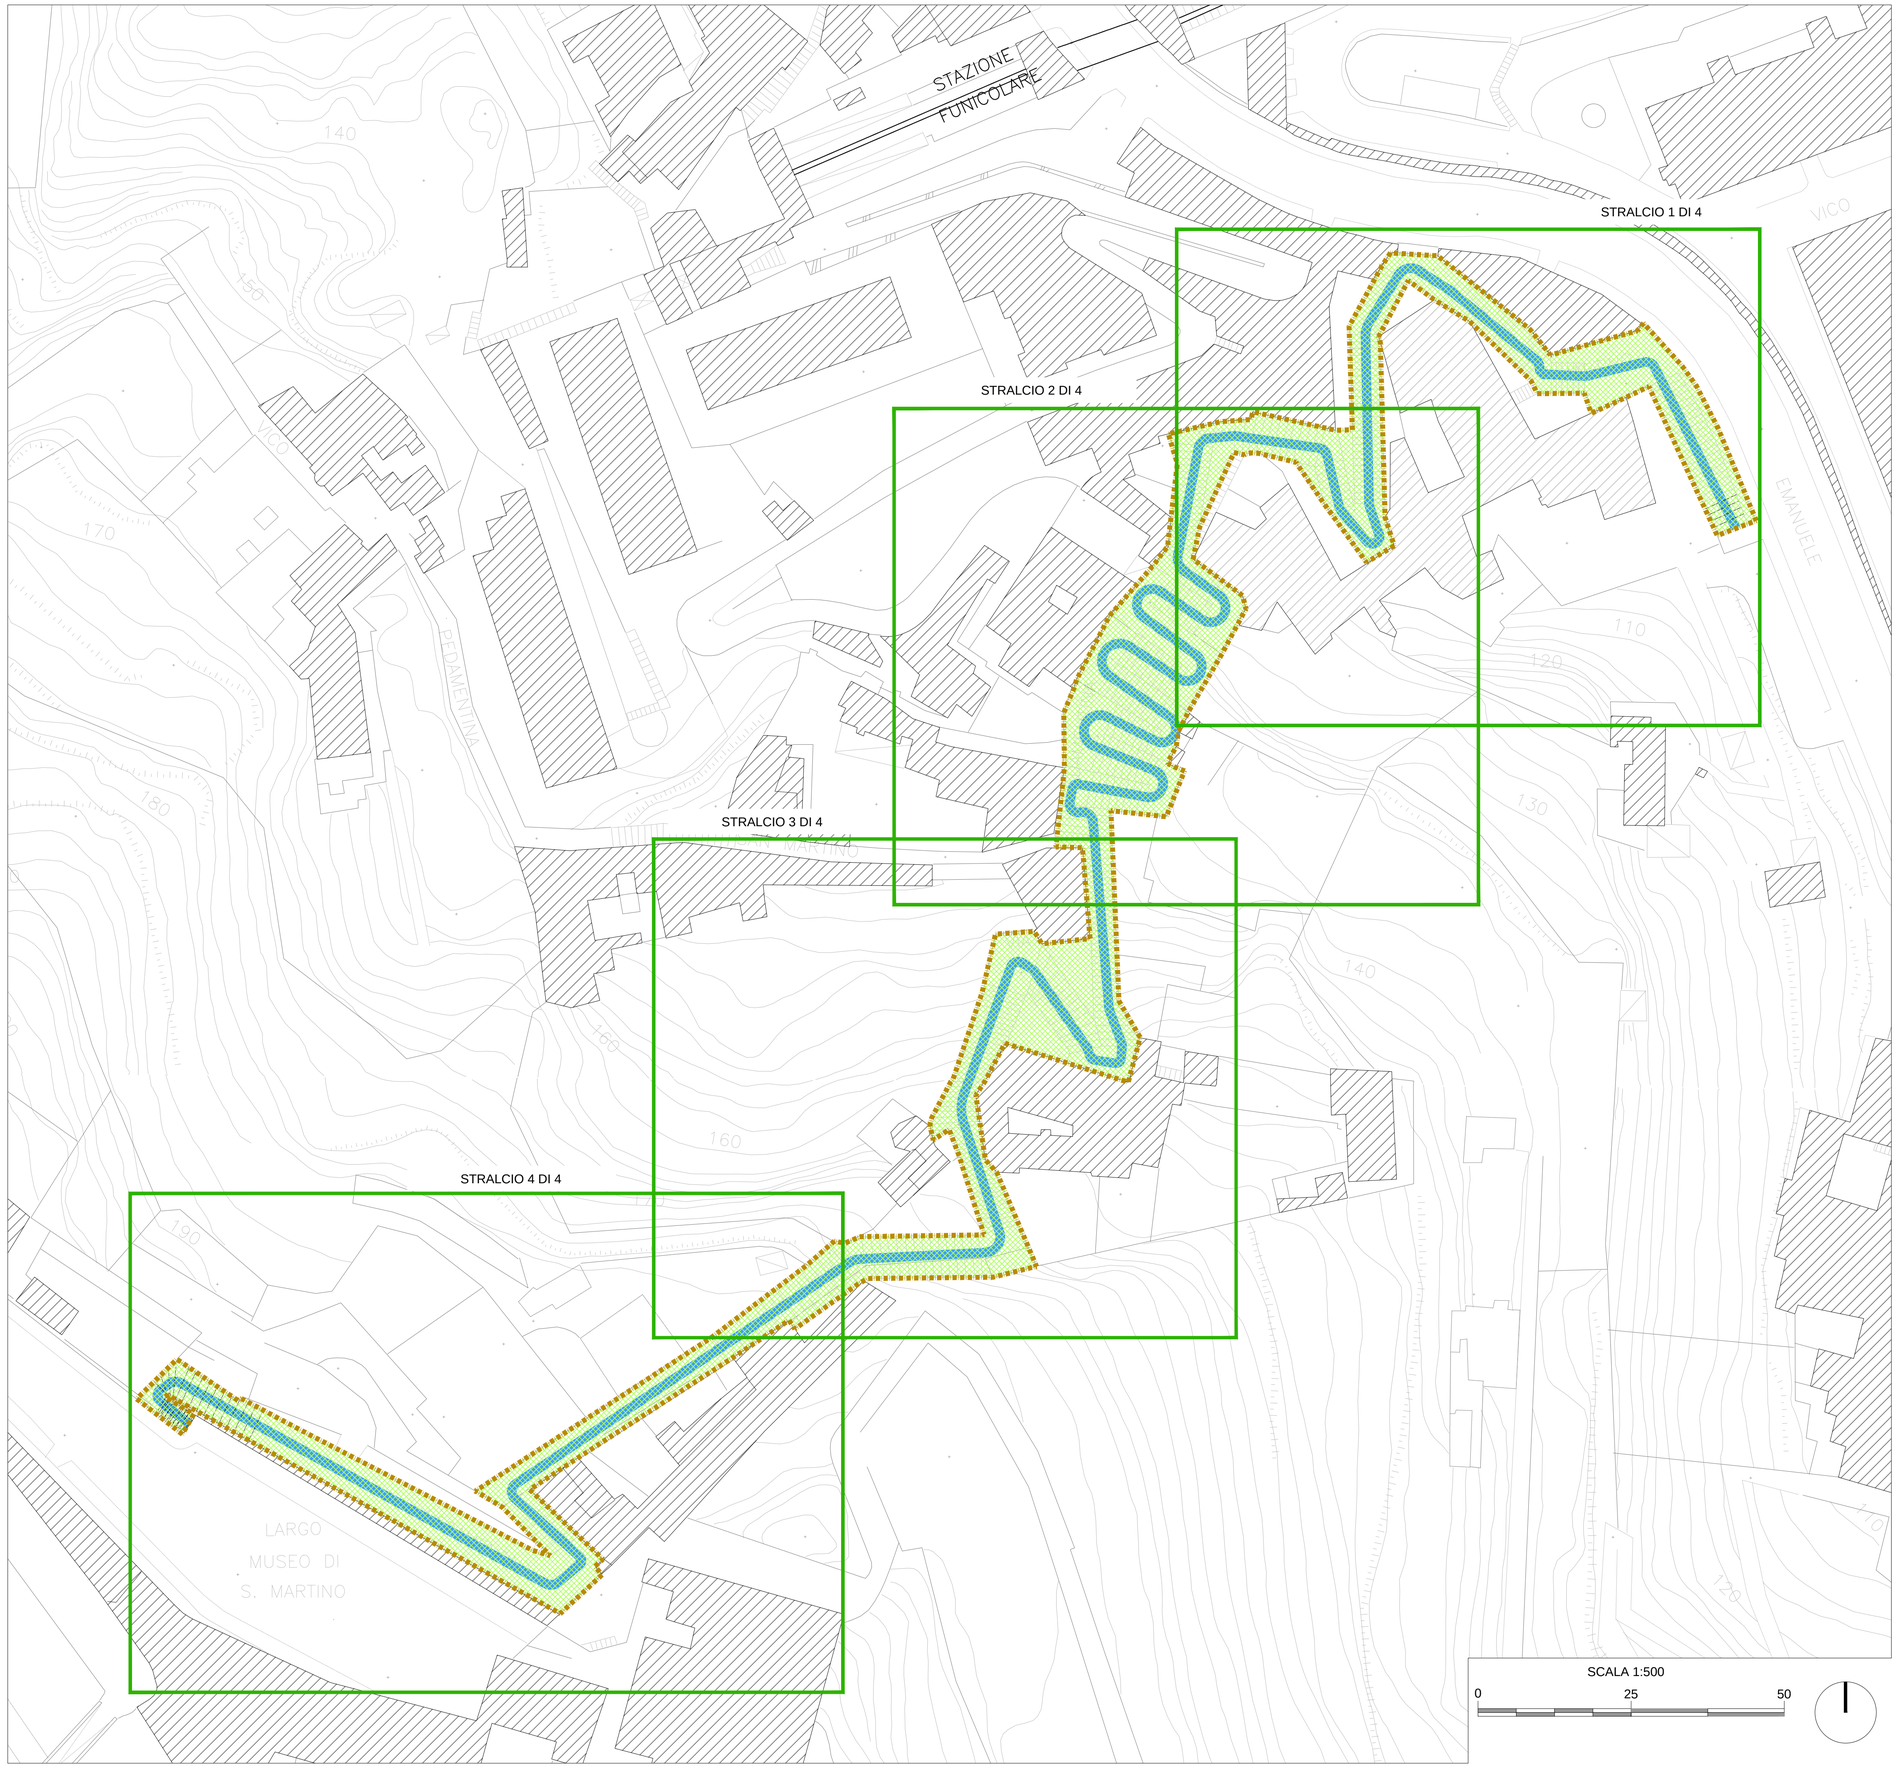

COMMITTENTE

COMUNE DI **NAPOLI**

RESPONSABILE DEL PROCEDIMENTO
arch. Francesca Spera

CITTÀ VERTICALE: RIQUALIFICAZIONE DEI PERCORSI PEDONALI TRA LA COLLINA E IL MARE

PROGETTO ESECUTIVO / PEDAMENTINA

MANDATARIA:

sab gruppo esc

Via Pievaiola, 15
06128 Perugia
info@sabeng.it www.sabsrl.eu

Arch. Pierpaolo Papi
Arch. Francesco Pecorari
Arch. Sergio Tucci
Arch. Francesco Fucelli
Arch. Luca Persichini

Ing. Marco Adriani
Ing. Vincenzo Pujia
Ing. Catiuscia Maiggi
Ing. Barbara Bottausci

MANDANTI:

BS S.r.l.
Via Sant'Anna dei Lombardi, 16
80134 Napoli (NA) - Italia
Tel. +39 081 55 63 38
e-mail: info@bs-ing.it

Arch. Francesca Brancaccio Ph.D
(Amministratore Unico e Direttore Tecnico)
Ing. Ugo Brancaccio
(Direttore tecnico)

Studio Ing. Alberto Capitanucci

ELABORATO

Architettura - Progetto
Scala pedamentina
Planimetria generale

N° ELAB.	NO. DOC.	COD. COMM.	CODE ORDER
02.GAE002/00		CNAP.001-01-02.20.ESE	

SCALA 1:500

03					
02					
01					
00	ESECUTIVO	PECORARI	PAPI	ADRIANI	GIUGNO 2021
REV.	EMESSO PER	VISTO	CONTR.	APPR.	DATA

NOME FILE /File name CNAP.001GAE002_inquadramento.dwg

UNITA' DI MISURA /Unit of Measure m