


SEZIONE A-A'

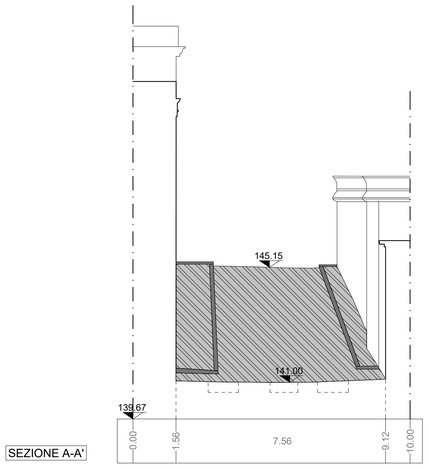


SEZIONE C-C'




SEZIONE B-B'

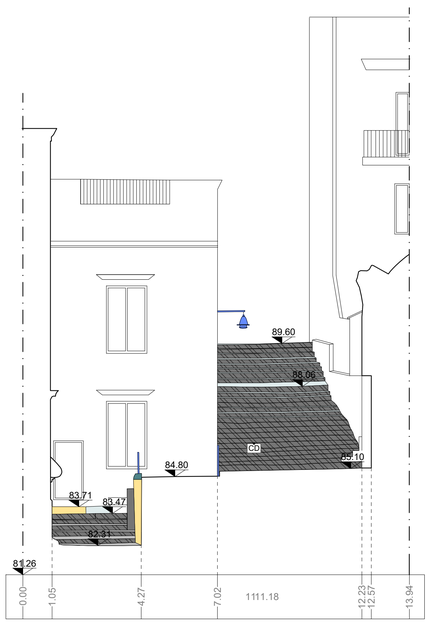


SEZIONE D-D'

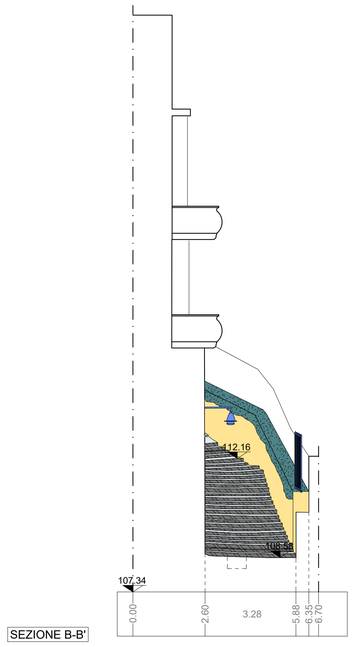


SEZIONE E-E'

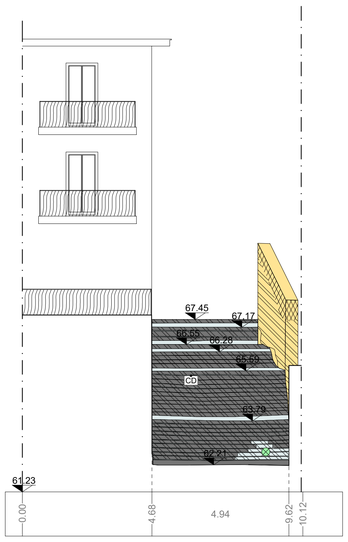


SCALA 1:1000

0 20 40

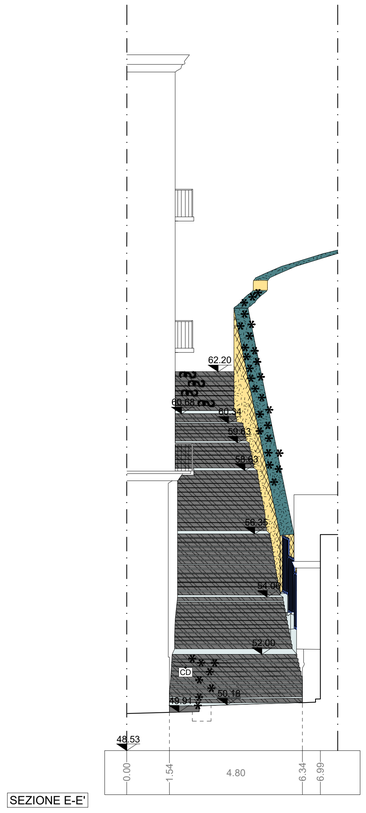LOCALIZZAZIONE SEZIONI TRASVERSALI

## MATERIALI

PIETRA LAVICA
- Basolato composto da blocchi squadrati posti in opera in maniera regolare (a "correre", a "spina di pesce")
- Basolato composto da blocchi non squadrati posti in opera in maniera irregolare ("acciottolato")
- Blocchetti squadrati di forma cubica ("sampietrini")
- Cordoni di bordo

TUFO
- Muratura composta da blocchi in tufo giallo presumibilmente originaria
- Muratura composta da blocchi squadrati in tufo giallo di recente fattura
- Muratura mista (tufo, laterizio, pietra lavica)

CEMENTO
- Integrazioni con malta cementizia
- Pavimentazione in piastrelle di cemento
- Pavimentazione in battuto di cemento
- Copertine

- CALCARE/ TRAVERTINO
- INTONACO
- ELEMENTI PLASTICI/SINTETICI
- ELEMENTI METALLICI
- PIPERNO
- INTONACO TINTEGGIATO
- GUAINA
- MATERIALE CERAMICO
- ASFALTO
- MARMO
- LEGNO
- VETRO
- LATERIZIO
- ALLUMINIO
- TERRENO
- MATERIALE CONTENENTE PRESUMIBILMENTE AMIANTO

## LEGENDA ANALISI DELLO STATO DI CONSERVAZIONE NORMAL 1/88 (UNI 11182 del 2006)

**ALTERAZIONE CROMATICA**
Variazione naturale, a carico dei componenti del materiale, dei parametri che definiscono il colore. E' generalmente estesa a tutto il materiale interessato; nel caso l'alterazione si manifesti in modo localizzato è preferibile utilizzare il termine *macchia*

**DEPOSITO SUPERFICIALE**
Accumulo di materiali estranei di varia natura quali polvere, terriccio, guano. Ha spessore variabile e scarsa aderenza al materiale sottostante.

**DISGREGAZIONE**
Decoesione con caduta del materiale sotto forma di polvere o minutissimi frammenti. Talvolta viene utilizzato il termine *polverizzazione*.

**DISTACCO**
Soluzione di continuità tra strati superficiali del materiale, sia tra loro che rispetto al substrato; prelude in genere alla caduta degli stessi.

**EROSIONE**
Asportazione di materiale dalla superficie che nella maggior parte dei casi si presenta compatta

**PRESENZA DI VEGETAZIONE**
Presenza di individui erbacei, arbustivi o arborei

**LACUNA/MANCANZA**
Perdita di continuità tra elementi tridimensionali

**MACCHIA**
Variazione cromatica localizzata della superficie, correlata sia alla presenza di determinati componenti naturali del materiale (concentrazione di pirite nei marmi) sia alla presenza di materiale estraneo (acqua, prodotti di ossidazione di materiali metallici, sostanze organiche, vernici, microrganismi)

**PATINA BIOLOGICA**
Strato sottile, omogeneo, costituito prevalentemente da microrganismi, variabile per consistenza, colore e adesione al substrato

**FRATTURAZIONE O FESSURAZIONE**
Soluzione di continuità del materiale che implica lo spostamento reciproco delle parti. Nel caso di fratturazione incompleta e senza frammentazione dell'oggetto si utilizza il termine *cricca* o, in presenza di rivestimento vetroso, il termine *cavillo*

**GRAFFITO VANDALICO**
Apposizione indesiderata sulla superficie di vernici colorate

**DEPOSITO DI GUANO**

**OSSIDAZIONE**

## INTERVENTI E MATERIALI NON IDONEI

INTERVENTI PRECEDENTI NON IDONEI O SENZA PARTICOLARE PREGIO: rappezzi in malta cementizia o asfalto, pavimentazioni con piastrelle di cemento, stuccature

## DISSESTI

CD CEDIMENTO DIFFERENZIALE DEL PIANO DI POSA, AVVALLAMENTO E DISCONNESSIONE PAVIMENTAZIONE

## STATO DI FATTO

CHIUSINI IN METALLO
- K1
- K2
- K3
- K4

CHIUSINO IN PIETRA
- K5

CHIUSINO IN CLS DIMENSIONI VARIABILI
- K6

CHIUSINO

CADITOIE IN PIETRA
- Q0
- Q1
- Q2
- Q3

CADITOIA IN METALLO
- Q4
- Q5 CADITOIA IN METALLO LUNGHEZZA VARIABILE
- Q6 CADITOIA IN METALLO A PIANTA QUADRATA
- Q7 CADITOIA IN METALLO DIMENSIONI VARIABILI

CADITOIA

COLONNINA
- W1 COLONNINA BALAUSTRA IN METALLO
- W2 COLONNINA BALAUSTRA IN PIETRA

DISSUASORE
- DP DISSUASORE IN PIETRA
- DM DISSUASORE IN METALLO
- BM DISSUASORE A BALAUSTRA IN METALLO

- PC PANCHINA IN LEGNO
- PP PANCHINA IN PIETRA

ILLUMINAZIONE LAMPIONI
- LA SU PALO
- LM SBRACCIO A MURO
- LS A SOSPENSIONE
- LA SU PALO
- LP SBRACCIO SU PALO
- PA ARMATURA STRADALE

- PI PROIETTORE AD INCASSO

0.00 quota altimetrica — 3.50 quota lineare

- H2O CHIAVE O SARACINESA TUBAZIONE ACQUEDOTTO

- SV SEGNALETICA VERTICALE
- CS CASSONETTO
- IL IMPIANTI
- PL PLUVIALE
- EV EDICOLA VOTIVA
- AU ARREDO URBANO
- PA ARMATURA STRADALE A SBRACCIO
- LA LAMPIONE
- LM LAMPIONE A MURO
- H2O FONTANELLA PUBBLICA
- PC PANCHINA
- BM BALAUSTRA METALLICA
- CM CORRIMANO METALLICO
- RM RECINZIONE METALLICA
- RL RECINZIONE LIGNEA
- OP OPERA PROVVISIONALE
- MR MATERIALE DI RISULTA
- DP DISSUASORE IN PIETRA
- DM DISSUASORE IN METALLO
- VS FIORIERA




lato monte del percorso

lato valle del percorso

COMMITTENTE

COMUNE DI NAPOLI

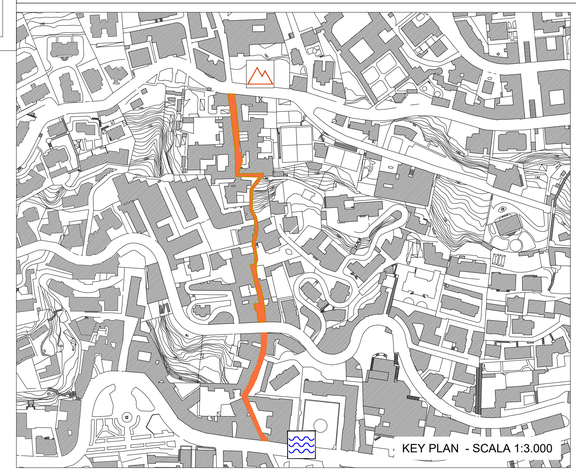RESPONSABILE DEL PROCEDIMENTO
arch. Francesca Spera

# CITTÀ VERTICALE: RIQUALIFICAZIONE DEI PERCORSI PEDONALI TRA LA COLLINA E IL MARE

PROGETTO ESECUTIVO / S.FRANCESCO

MANDATARIA:

sab gruppo esc
Via Pievaiola, 15
06128 Perugia
info@sabeng.it www.sabsrl.eu

Arch. Pierpaolo Papi
Arch. Francesco Pecorari
Arch. Sergio Tucci
Arch. Francesco Fucelli
Arch. Luca Persichini
Ing. Marco Adriani
Ing. Vincenzo Pujia
Ing. Catiuscia Maiggi
Ing. Barbara Bottausci

MANDANTI:

BS S.r.l.
Via Sant'Anna dei Lombardi, 16
80134 Napoli (NA) Italia
Arch. Francesca Brancaccio Ph.D
(Amministratore Unico e Direttore Tecnico)
Ing. Ugo Brancaccio
(Direttore tecnico)

**Studio Ing. Alberto Capitanucci**

ELABORATO

Architettura - Stato di Conservazione
Calata San Francesco
Sezioni Trasversali

| N° ELAB. | NO. DOC. | COD. COMM. | CODE ORDER |
|---|---|---|---|
| GKE035/00 | | CNAP.001-01-02.20.ESE | |

SCALA 1:100

| REV. | EMESSO PER | REDATTO | CONTR. | APPR. | DATA |
|---|---|---|---|---|---|
| 03 | | | | | |
| 02 | | | | | |
| 01 | | | | | |
| 00 | ESECUTIVO | PECORARI | PAPI | ADRIANI | GIUGNO 2021 |

NOME FILE /File name CNAP.001GKE03500.dwg

UNITA' DI MISURA /Unit of Measure m