


PG/860122
del 28/12/2020
L1054_008_20
ELAB 16

COMUNE DI NAPOLI

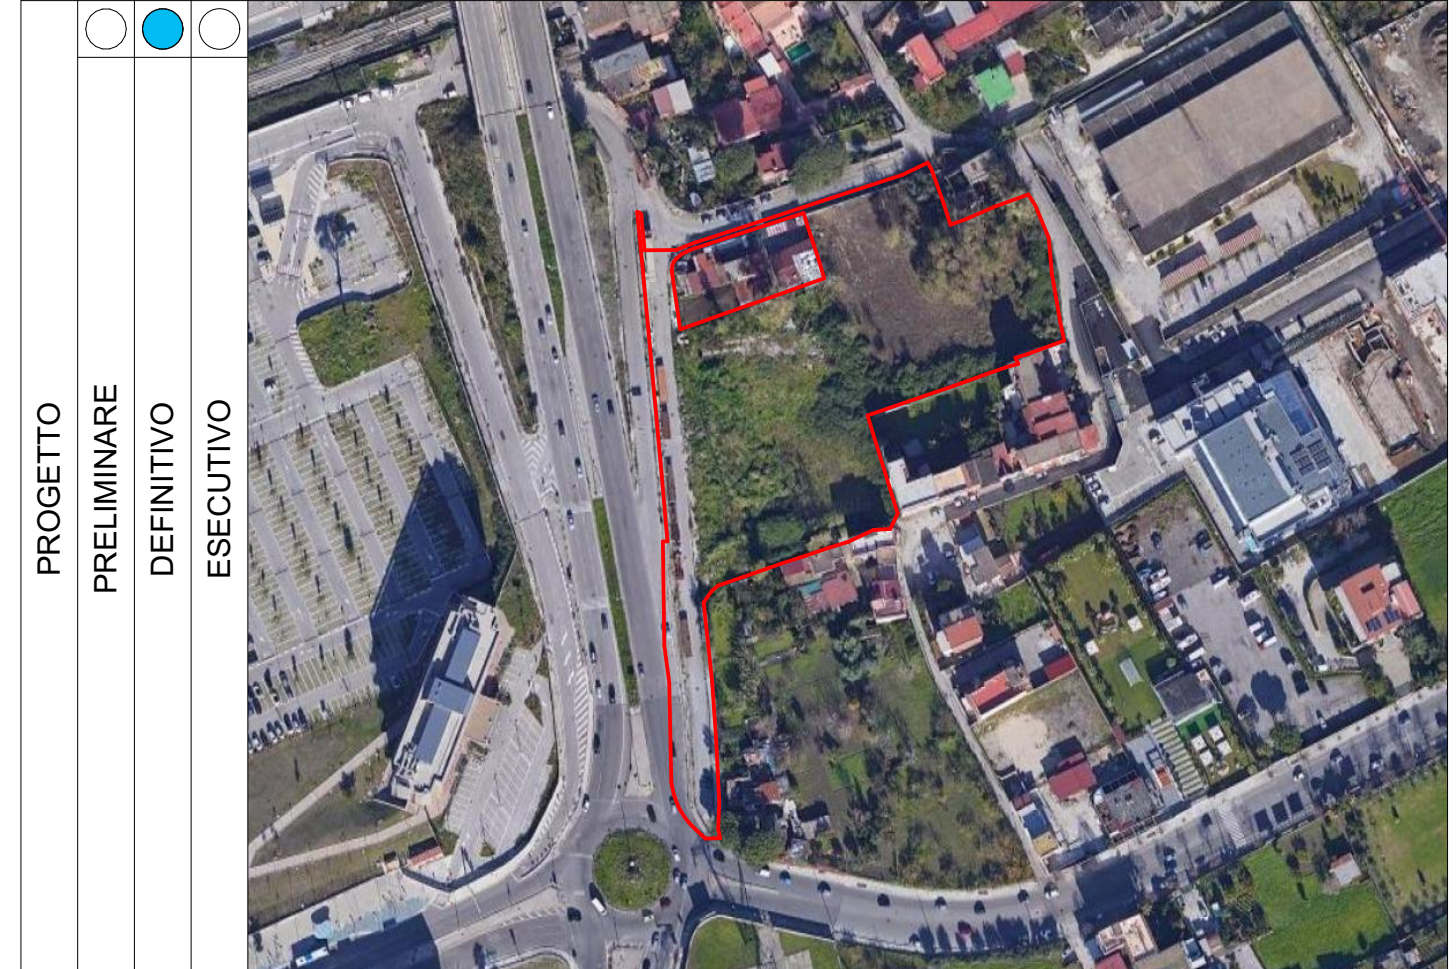

Piano Urbanistico Attuativo

OGGETTO:
Progetto Definitivo di Piano Urbanistico Attuativo
Per un'area ricadente nel quartiere di Ponticelli, via Domenico Rea
ai sensi de:
-artt.33 e 149 - Ambito n.18: Ponticelli) delle NTA della Variante Generale al PRG del Comune di Napoli.

P.15.TAV.5 Rilievo Plano-altimetrico

STUDIO ARCHITETTO DIEGO MAROTTA	Immobile sito in : via Domenico Rea	SOGGETTO PROPONENTE <i>G.O. Immobiliare e Gestioni S.r.l.</i> G.O. IMMOBILIARE E GESTIONI S.R.L. Via R. Marconi 42 - 80129 (NA) Partita IVA 08483891218
	Scala di rappresentazione: 1:500	
Data : Dicembre 2020	COLLABORATORI Arch. Dario Gaetano Napolitano Geom. Mauro Riso Dott.ssa in Architettura Anna Varrella	