




SUPERFICIE TERRITORIALE (ST)	[mq]	36 000,00
STRADA ESISTENTE SUB 1	[mq]	7 637,00
STRADA ESISTENTE SUB 2	[mq]	1 750,00
SUPERFICIE DI CALCOLO	[mq]	26 613,00
30% VERDE	[mq]	7 983,90
60% PERMEABILITÀ	[mq]	15 967,80
alberi il 40% del verde	[mq]	3 193,56
VERDE DI PROGETTO	[mq]	8 243,50
SUPERFICIE PERMEABILE DI PROGETTO	[mq]	16 573,34

VERDE DI PROGETTO		
TOTALE VERDE SUB 1	[mq]	4 793,50
TOTALE VERDE SUB 2	[mq]	3 450,00
TOTALE VERDE	[mq]	8 243,50


SUPERFICI PERMEABILI		
PAVIMENTAZIONE PISTA CICLABILE	[mq]	964,55
PERCORSI PEDONALI	[mq]	1 642,97
PIAZZETTA INTERNA AL PARCO URBANO	[mq]	491,00
STALLI PARCHEGGIO	[mq]	2 376,23
PAVIMENTAZIONI PIAZZA 1	[mq]	613,28
PAVIMENTAZIONI PIAZZA 2	[mq]	941,81
TOTALE SUPERFICI PERMEABILI SUB 1	[mq]	7 029,84
TOTALE SUPERFICI PERMEABILI SUB 2	[mq]	1 300,00
TOTALE SUPERFICI PERMEABILI	[mq]	8 329,84

SUPERFICIE PERMEABILE DI PROGETTO		
TOTALE VERDE	[mq]	8 243,50
TOTALE SUPERFICI PERMEABILI	[mq]	8 329,84
SUPERFICIE PERMEABILE DI PROGETTO	[mq]	16 573,34

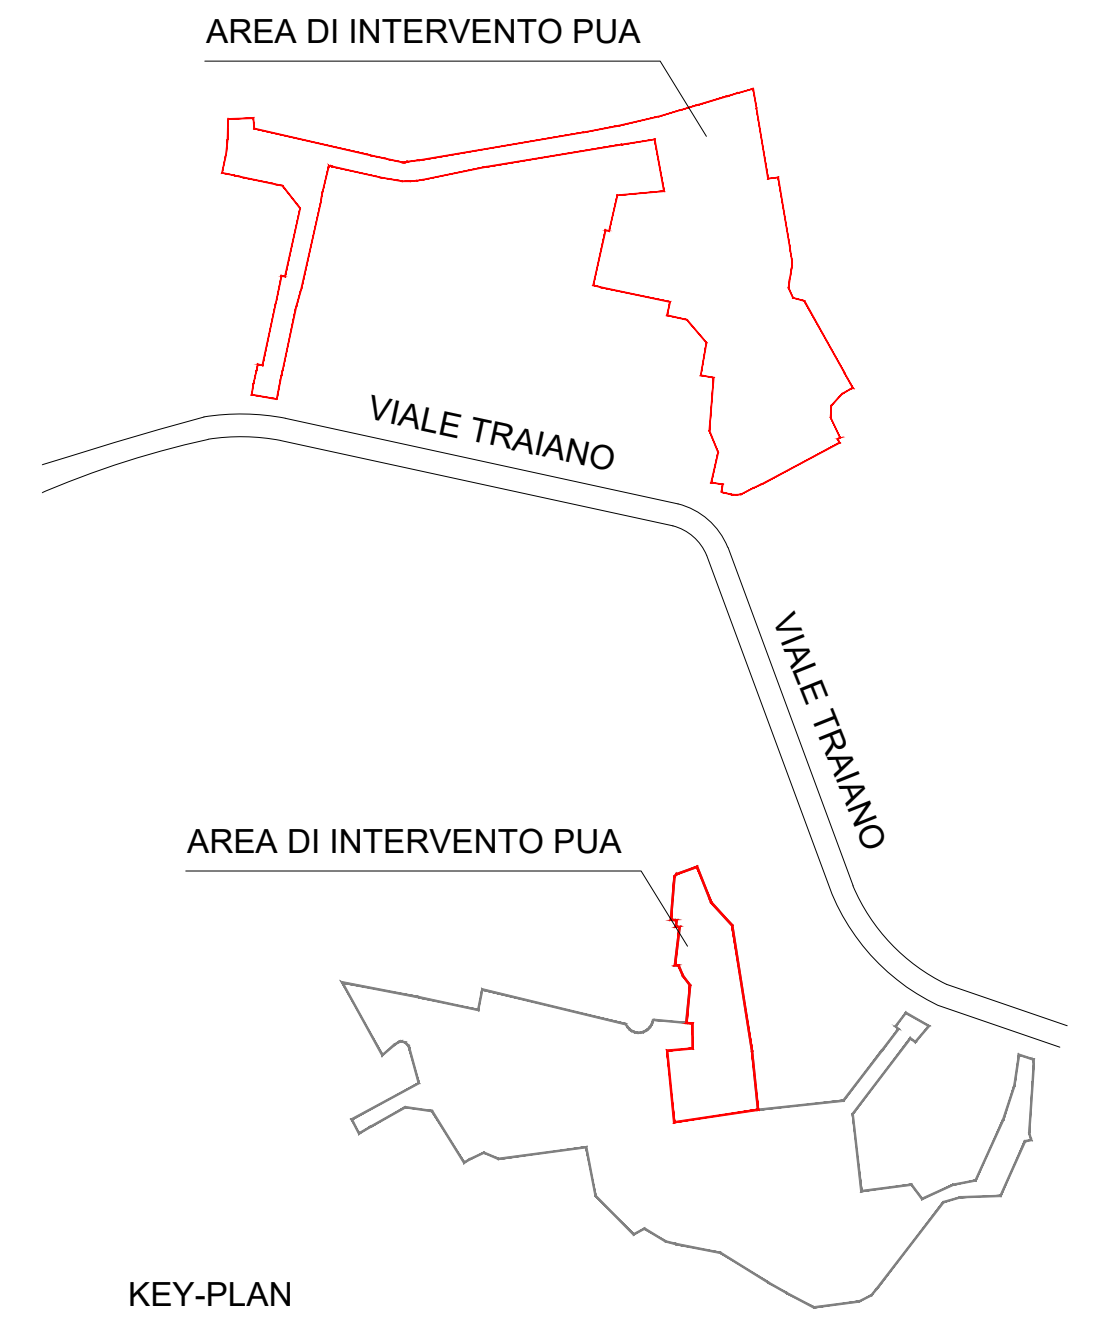

- LEGENDA
- Area di intervento del PUA-AdP 10 aprile 2007
 - AREA A VERDE
 - Verde di progetto
 - Verde di progetto
 - SUPERFICI PERMEABILI
 - Pista ciclabile
 - Parcheggi pubblici
 - Parcheggi pertinenziali
 - Pavimentazioni piazzali di progetto
 - Percorsi pedonali

PLANIMETRIA DI PROGETTO DELLE AREE STANDARD DI CUI ALLA VOLUMETRIA DEL SUBAMBITO 1. SCALA 1:1000

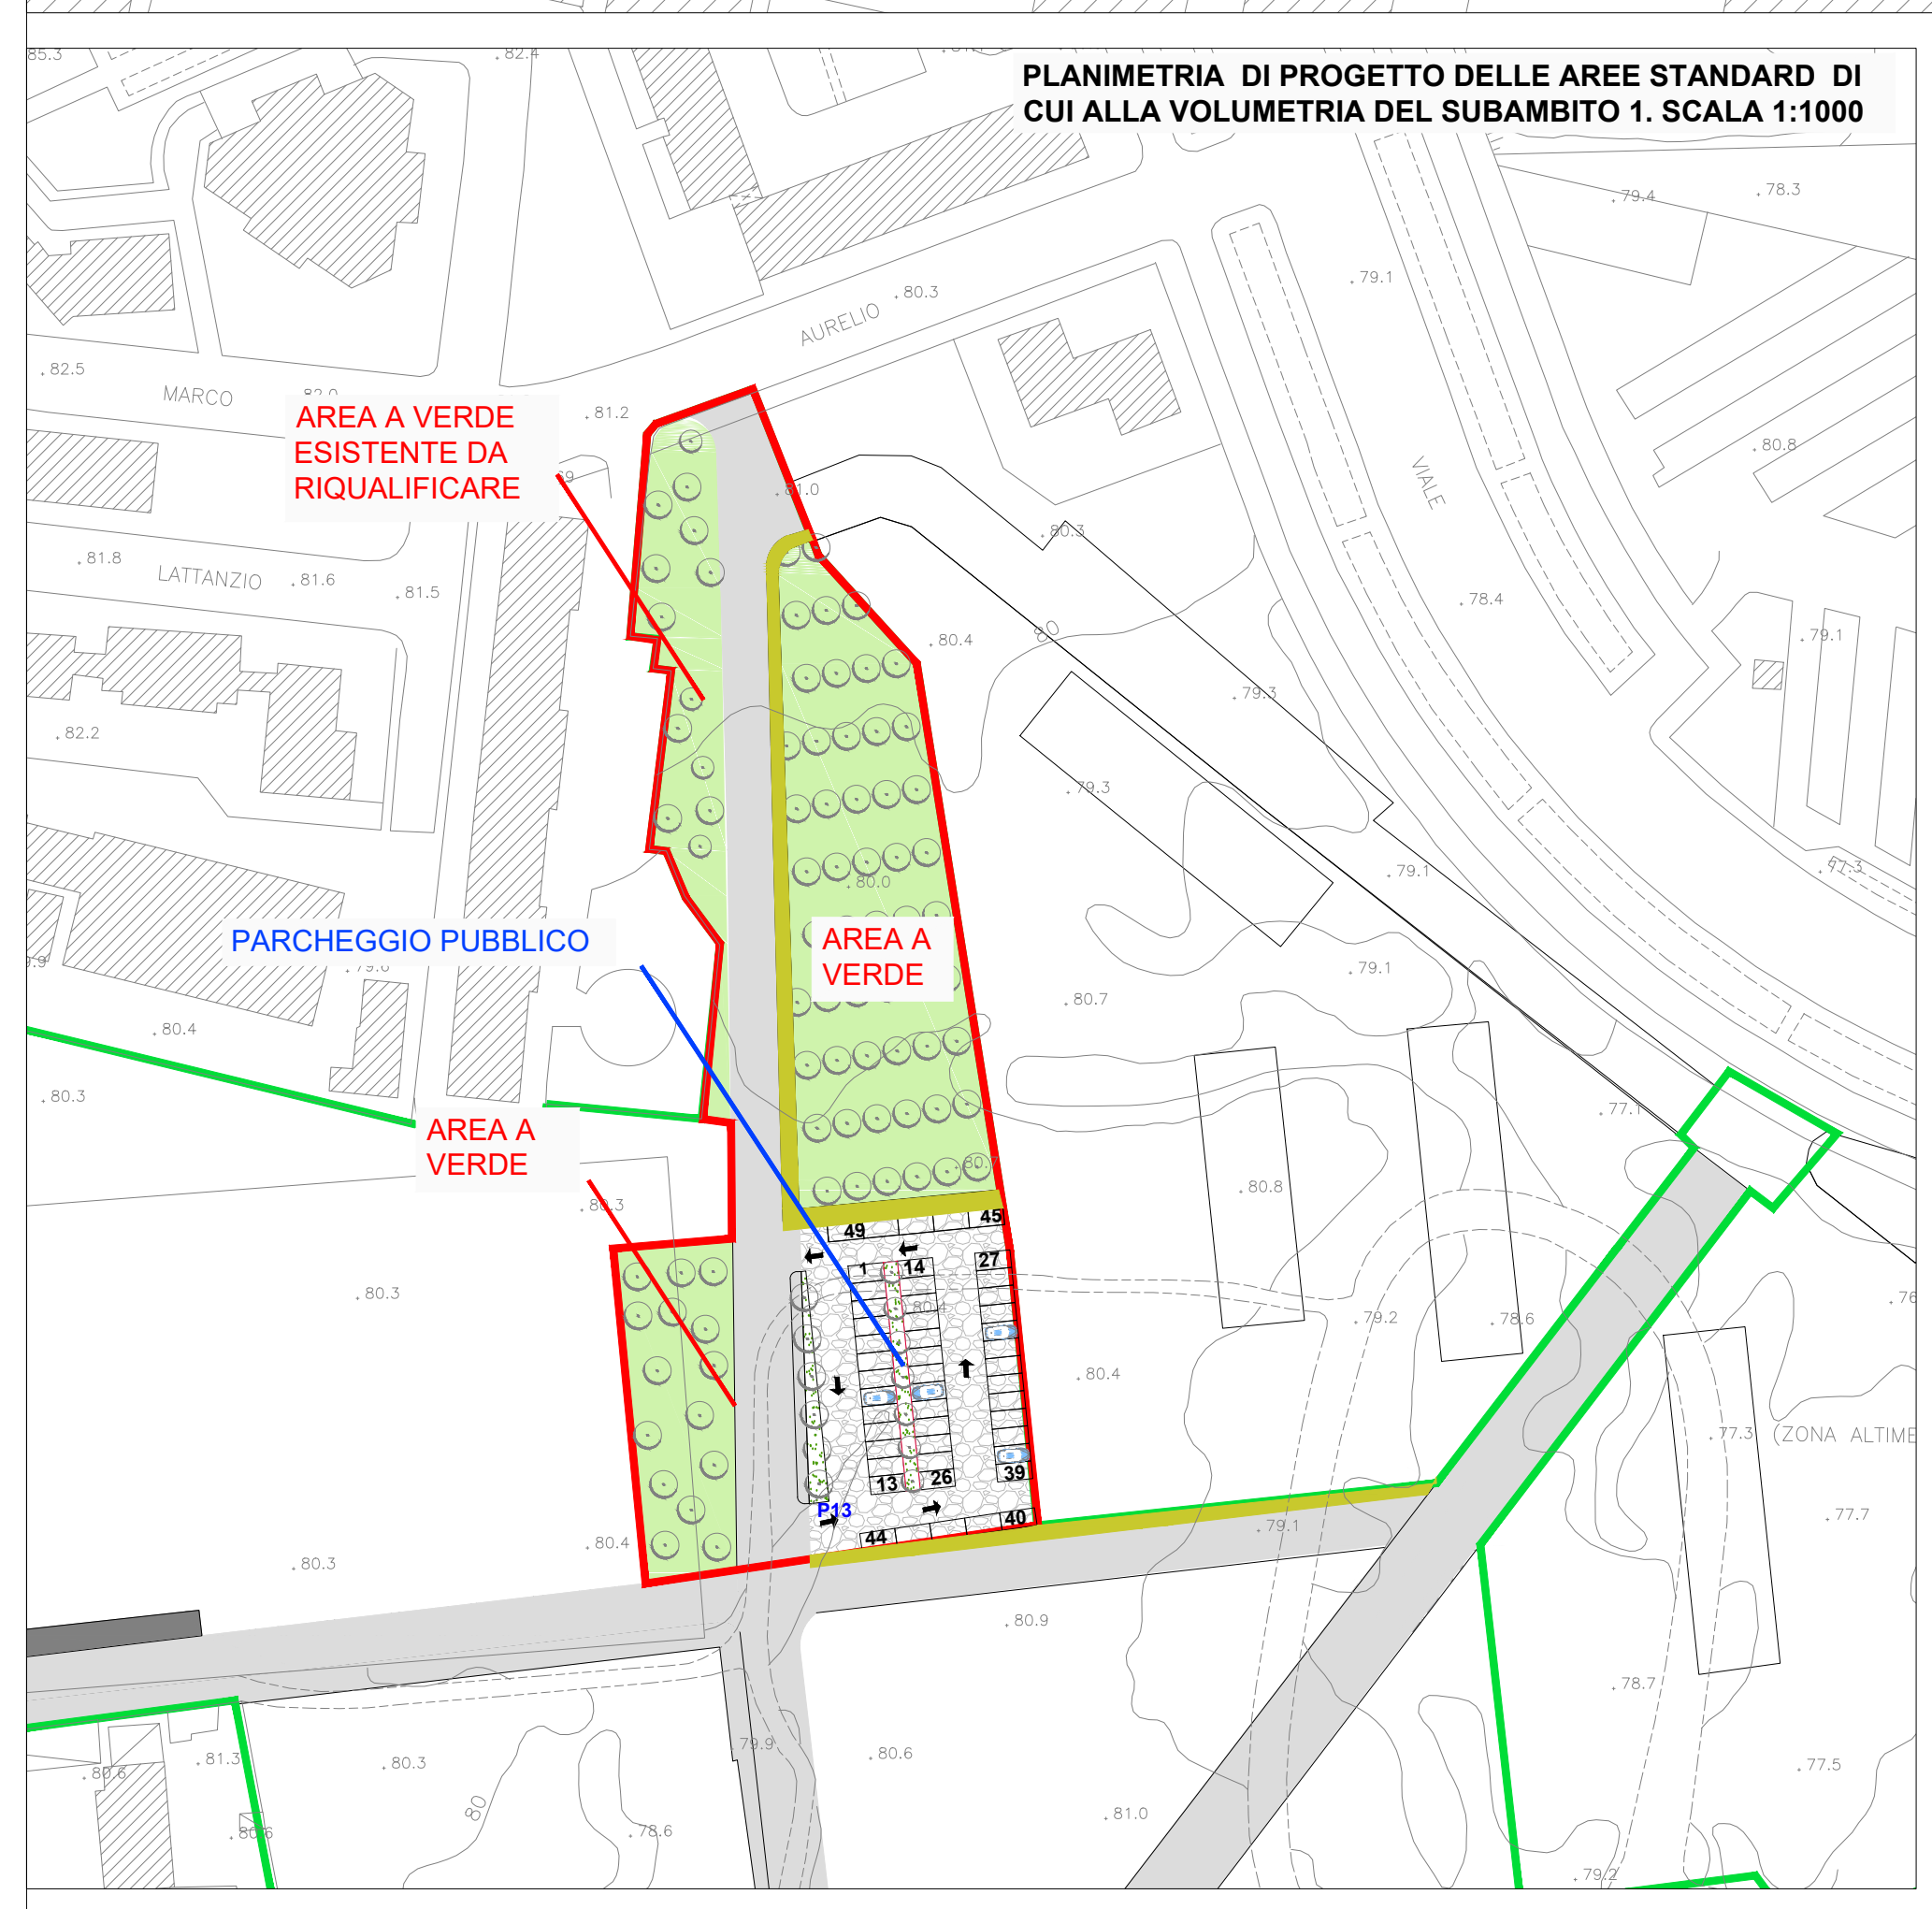

PLANIMETRIA DI PROGETTO DELLE SISTEMAZIONI ESTERNE. SCALA 1:500

A.C.E.R.
Agenzia Campana per l'Edilizia Residenziale
DIPARTIMENTO DI NAPOLI

ACCORDO DI PROGRAMMA DEL 10.04.2007
MINISTERO INFRASTRUTTURE - REGIONE CAMPANIA - COMUNE DI NAPOLI - A.C.E.R.

COMUNE DI NAPOLI
AREA TRASFORMAZIONE DEL TERRITORIO
SERVIZIO EDILIZIA RESIDENZIALE PUBBLICA E NUOVE CENTRALITÀ

INTERVENTO PER LA REALIZZAZIONE DI N.124 ALLOGGI DI EDILIZIA RESIDENZIALE SOCIALE E RELATIVE URBANIZZAZIONI PRIMARIE E SECONDARIE NEL QUARTIERE SOCCAVO - NAPOLI

PIANO URBANISTICO ATTUATIVO (PUA)
EX SUB AMBITO 1 PROGRAMMA DI RECUPERO URBANO - SOCCAVO
CUP: B69C08000190005

TITOLO:
SUPERFICI PERMEABILI E AREE A VERDE

Elab. n°
EG.14

Scala: 1:500/1000 maggio 2021

Emisione	Revisione	Revisione
0	-	-
Data	-	-

IL DIRIGENTE DEL SERVIZIO:
arch. Paola Cerotto

IL RESPONSABILE UNICO DEL PROCEDIMENTO:
ing. Giovanni De Carlo

IL GRUPPO DI PROGETTAZIONE:
COMUNE NAPOLI

arch. Elisabetta Nulveni

ing. Gianluca Buonocore

ing. Roberta Catapano

geom. Lugi La Rocca

AGRONOMO:
agr. Francesco Cona

A.C.E.R. (Dipartimento di Napoli)

arch. Angelo Colonna

ing. Luigi Ghezzi

REGIONE CAMPANIA

geom. Luciano Colantuono

SUPPORTO STRUMENTALE ALLA PROGETTAZIONE: SINTEC s.r.l.

