




QUADRO QEG ESISTENTE (Modificato)

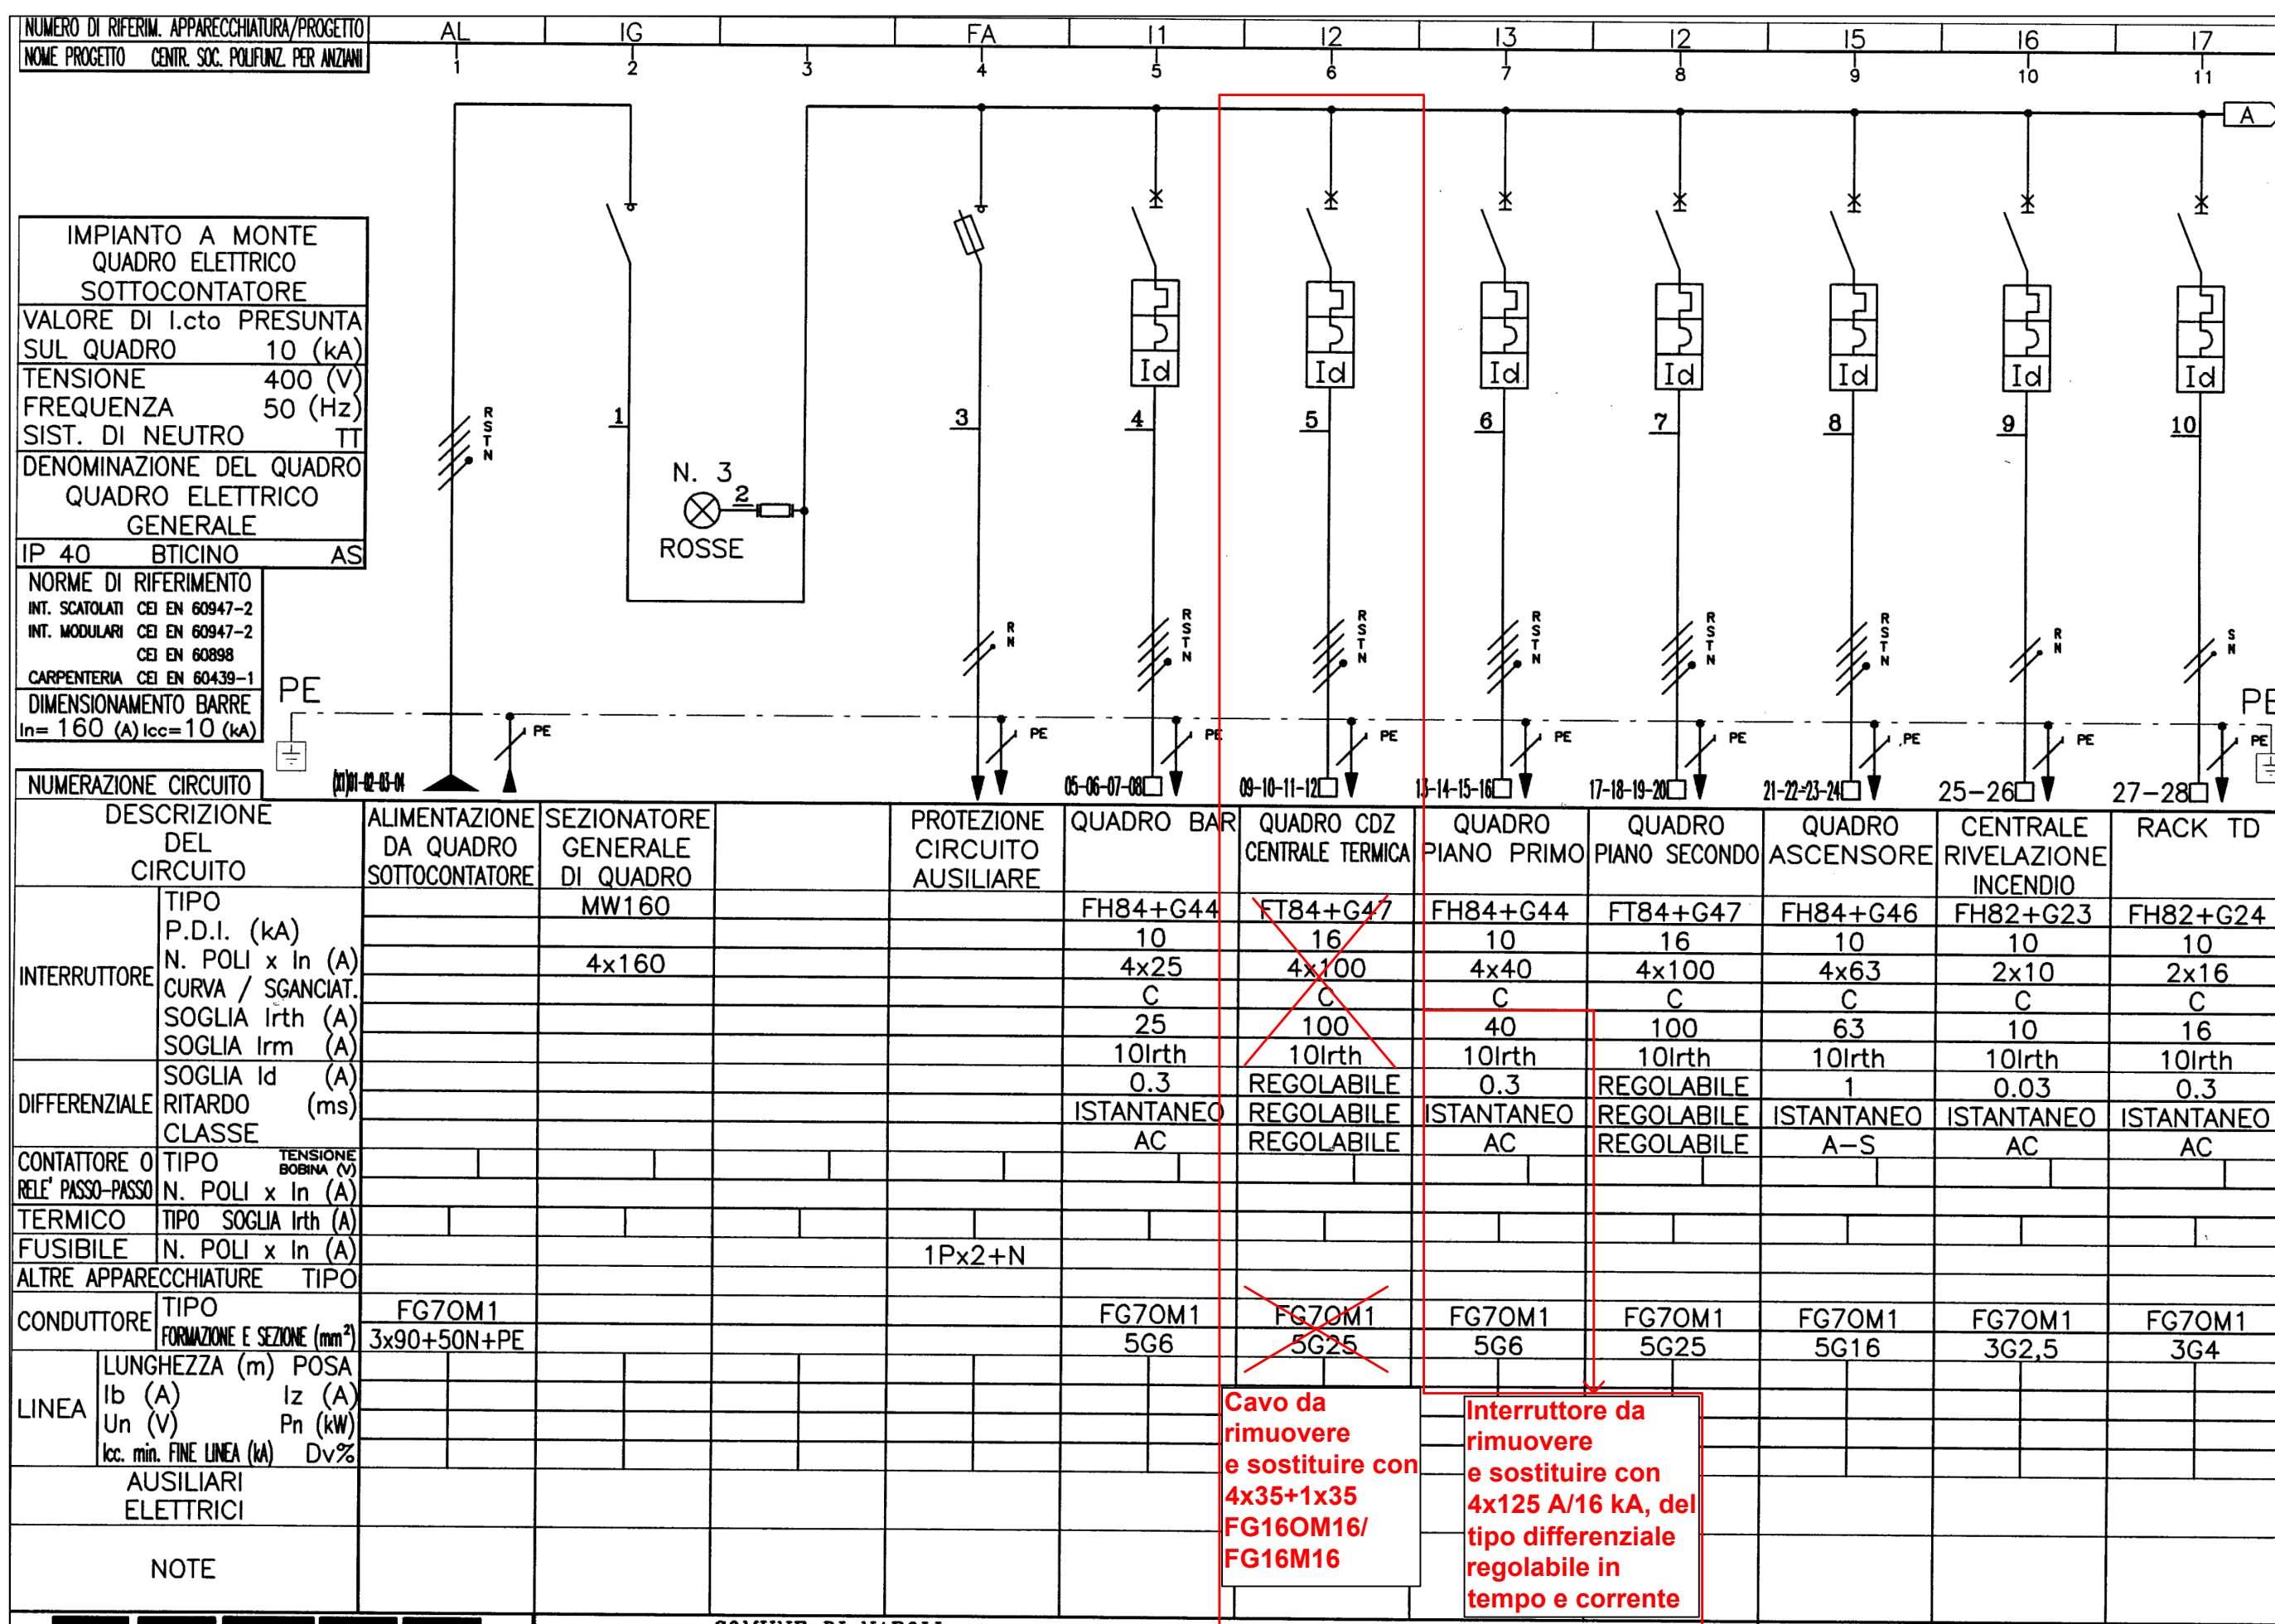


QUADRO QCDZ ESISTENTE (Modificato)

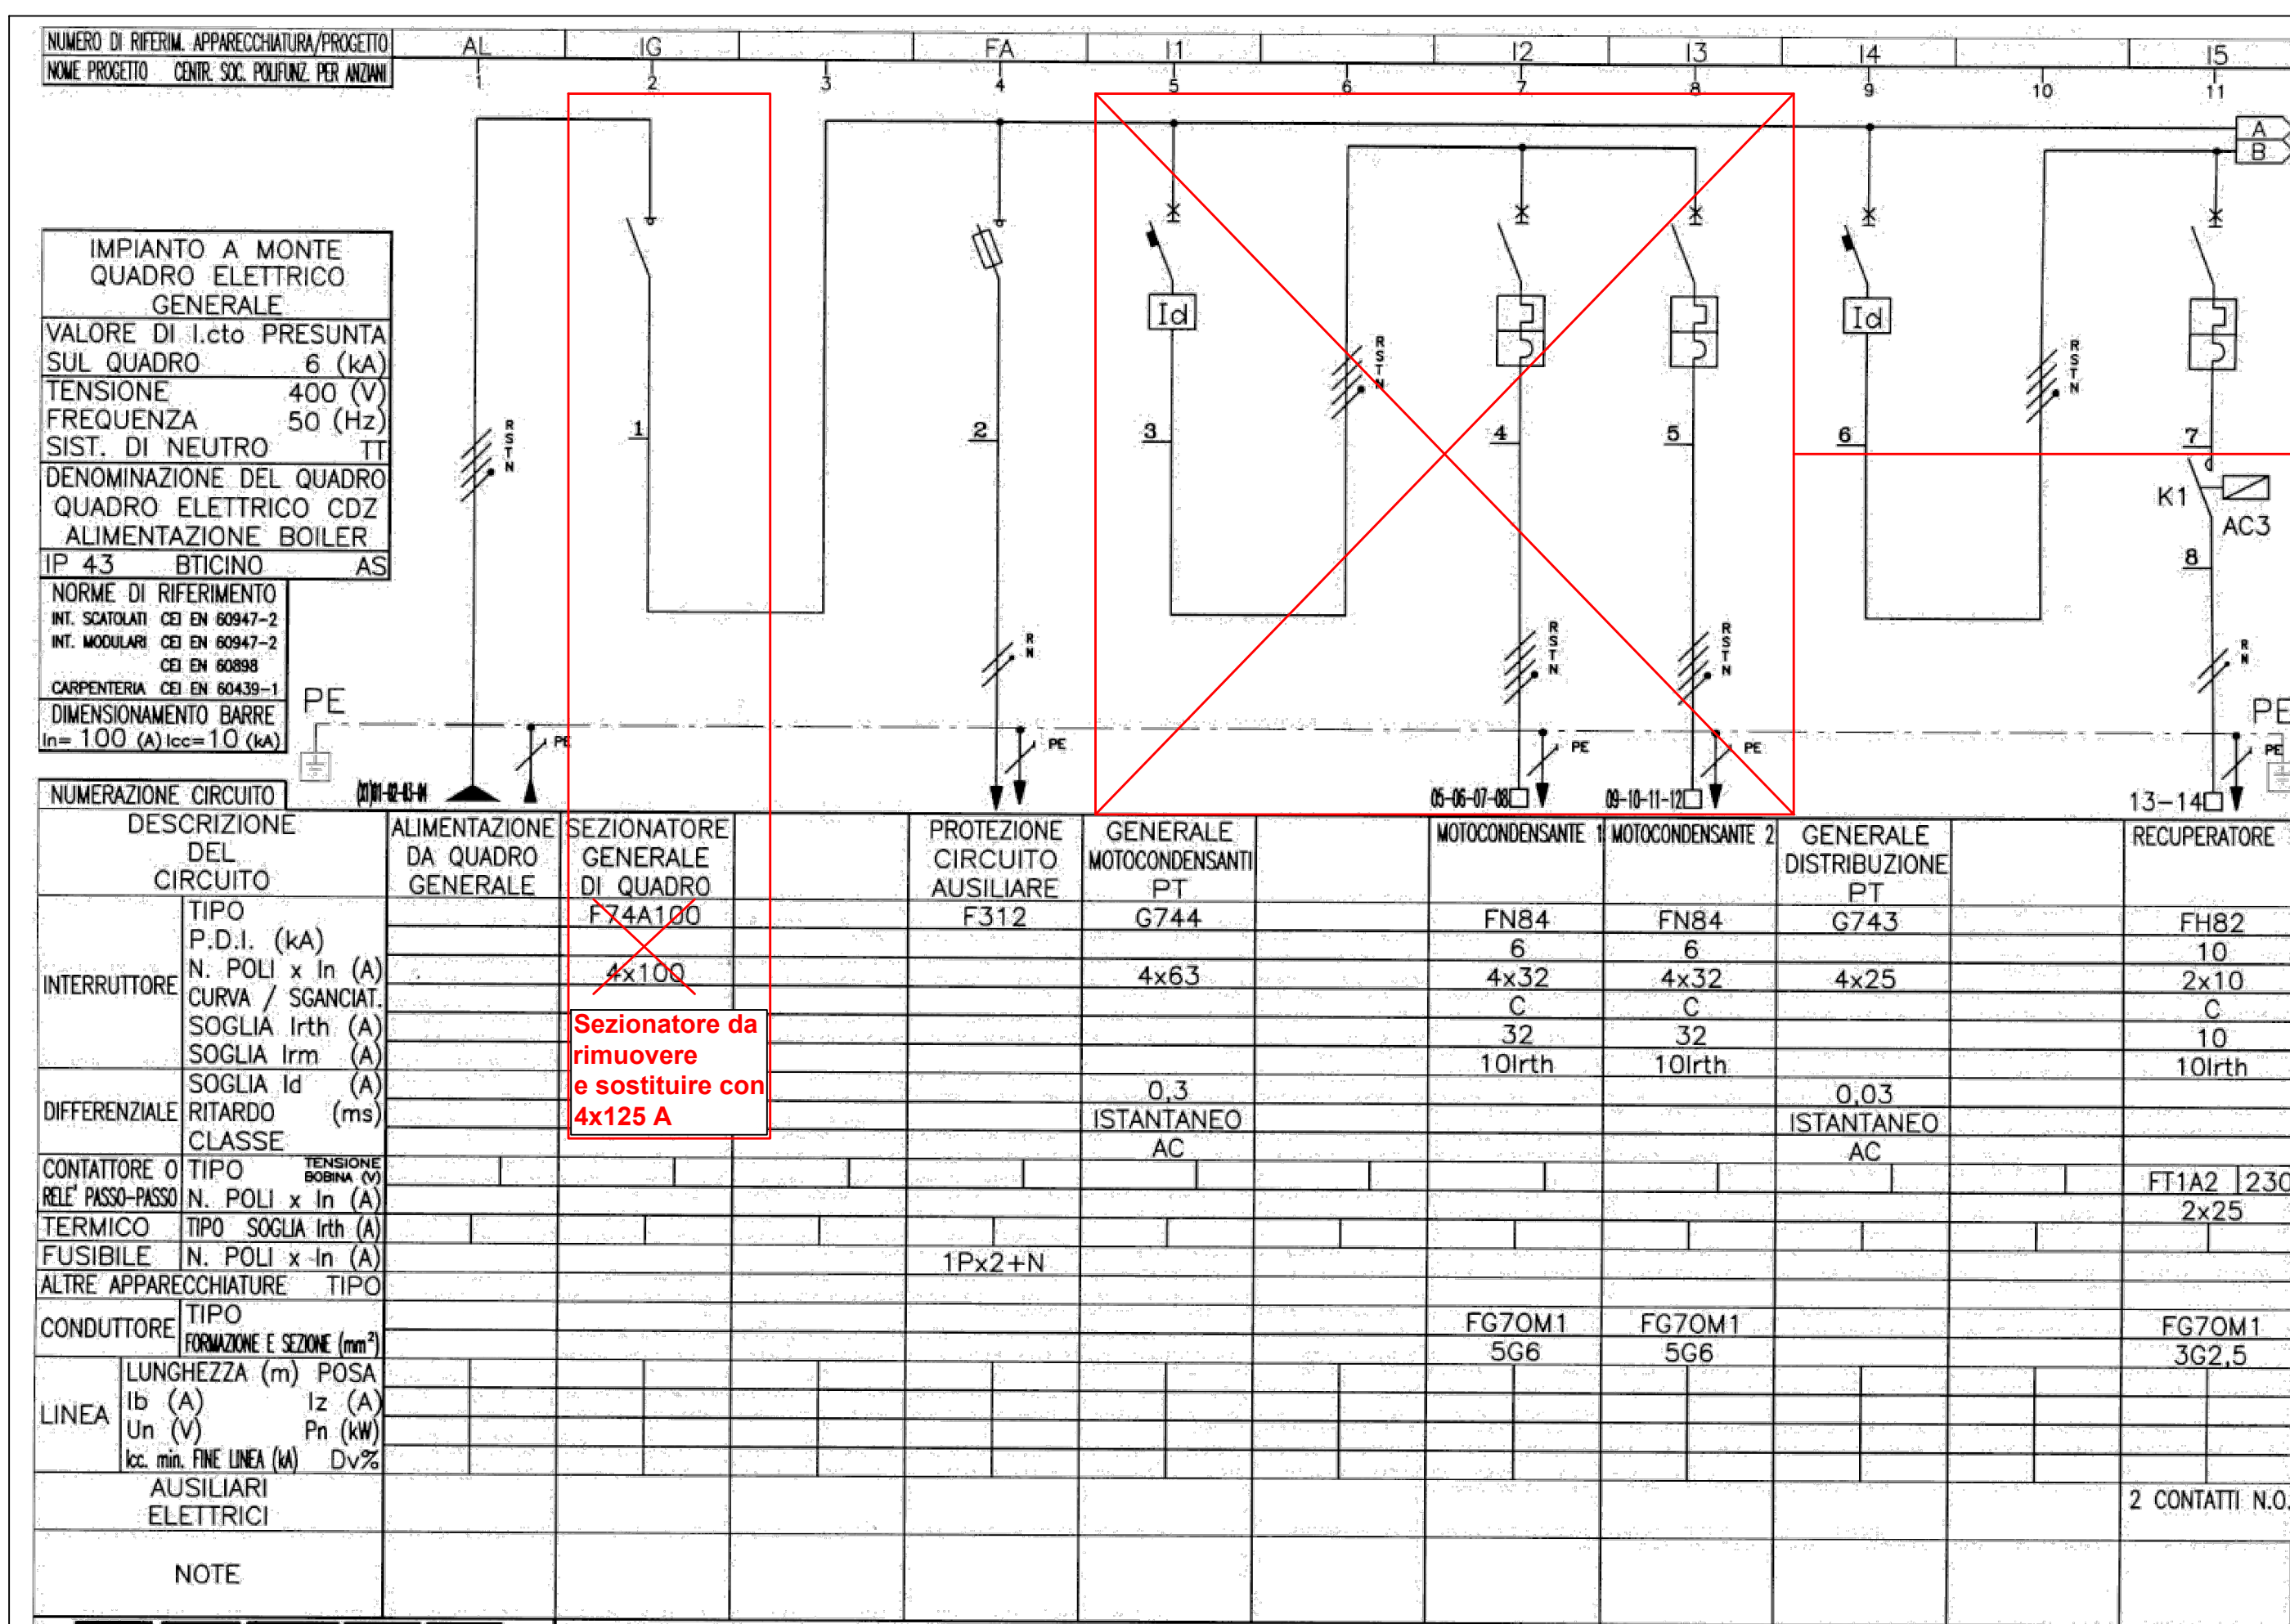

NUOVO INTERRUTTORE PER IL QCDZ ESISTENTE (Modifica QCDZ)

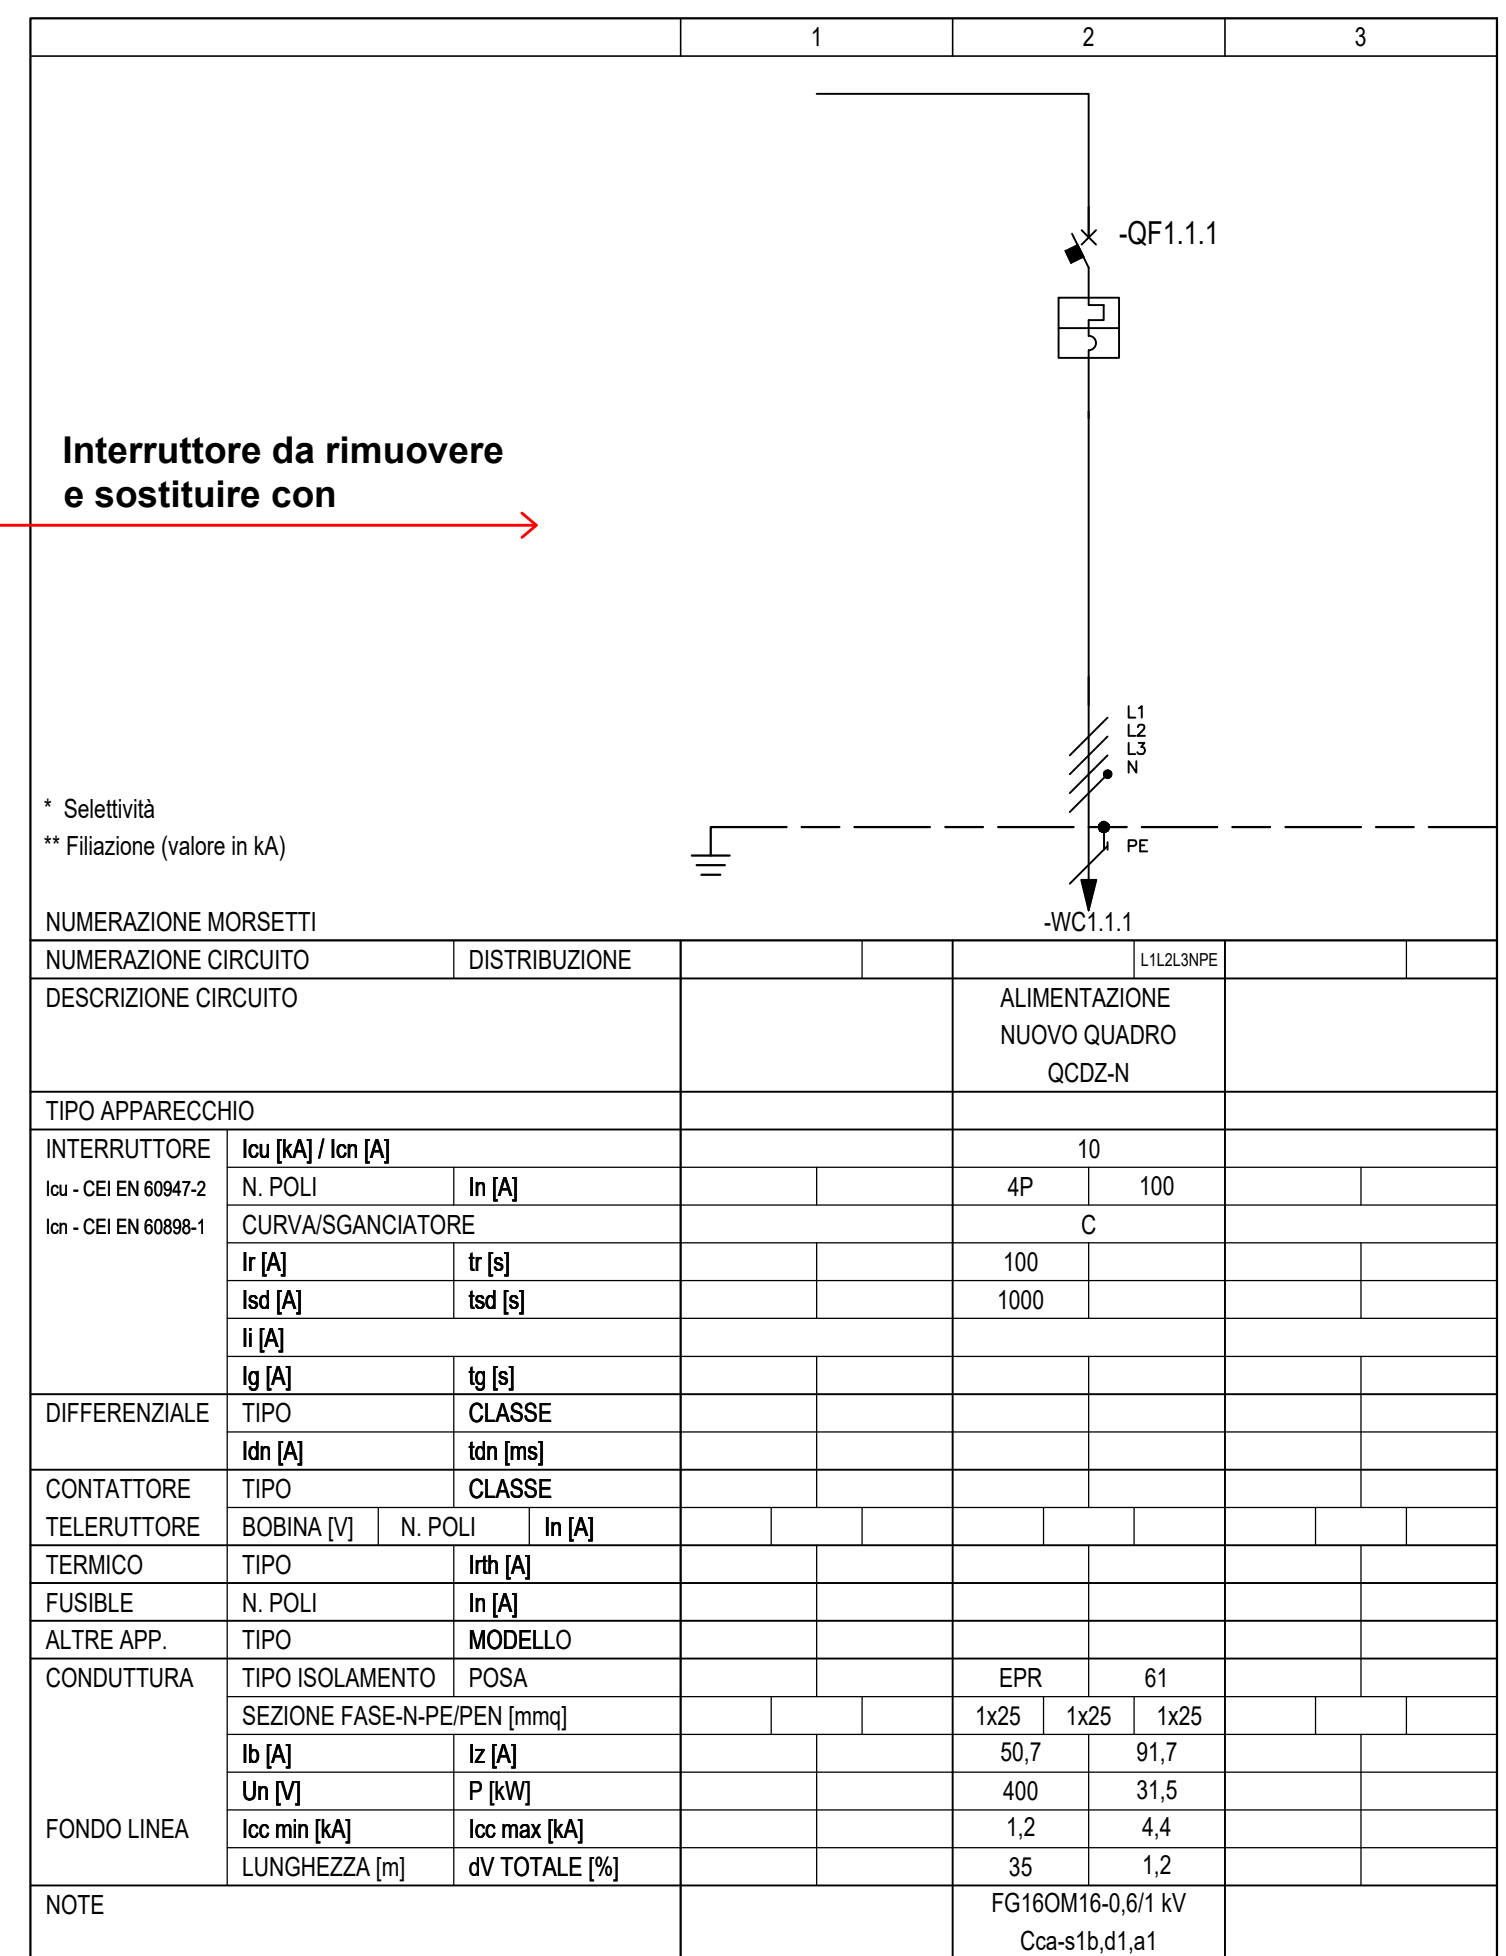


SCHEMA QUADRI

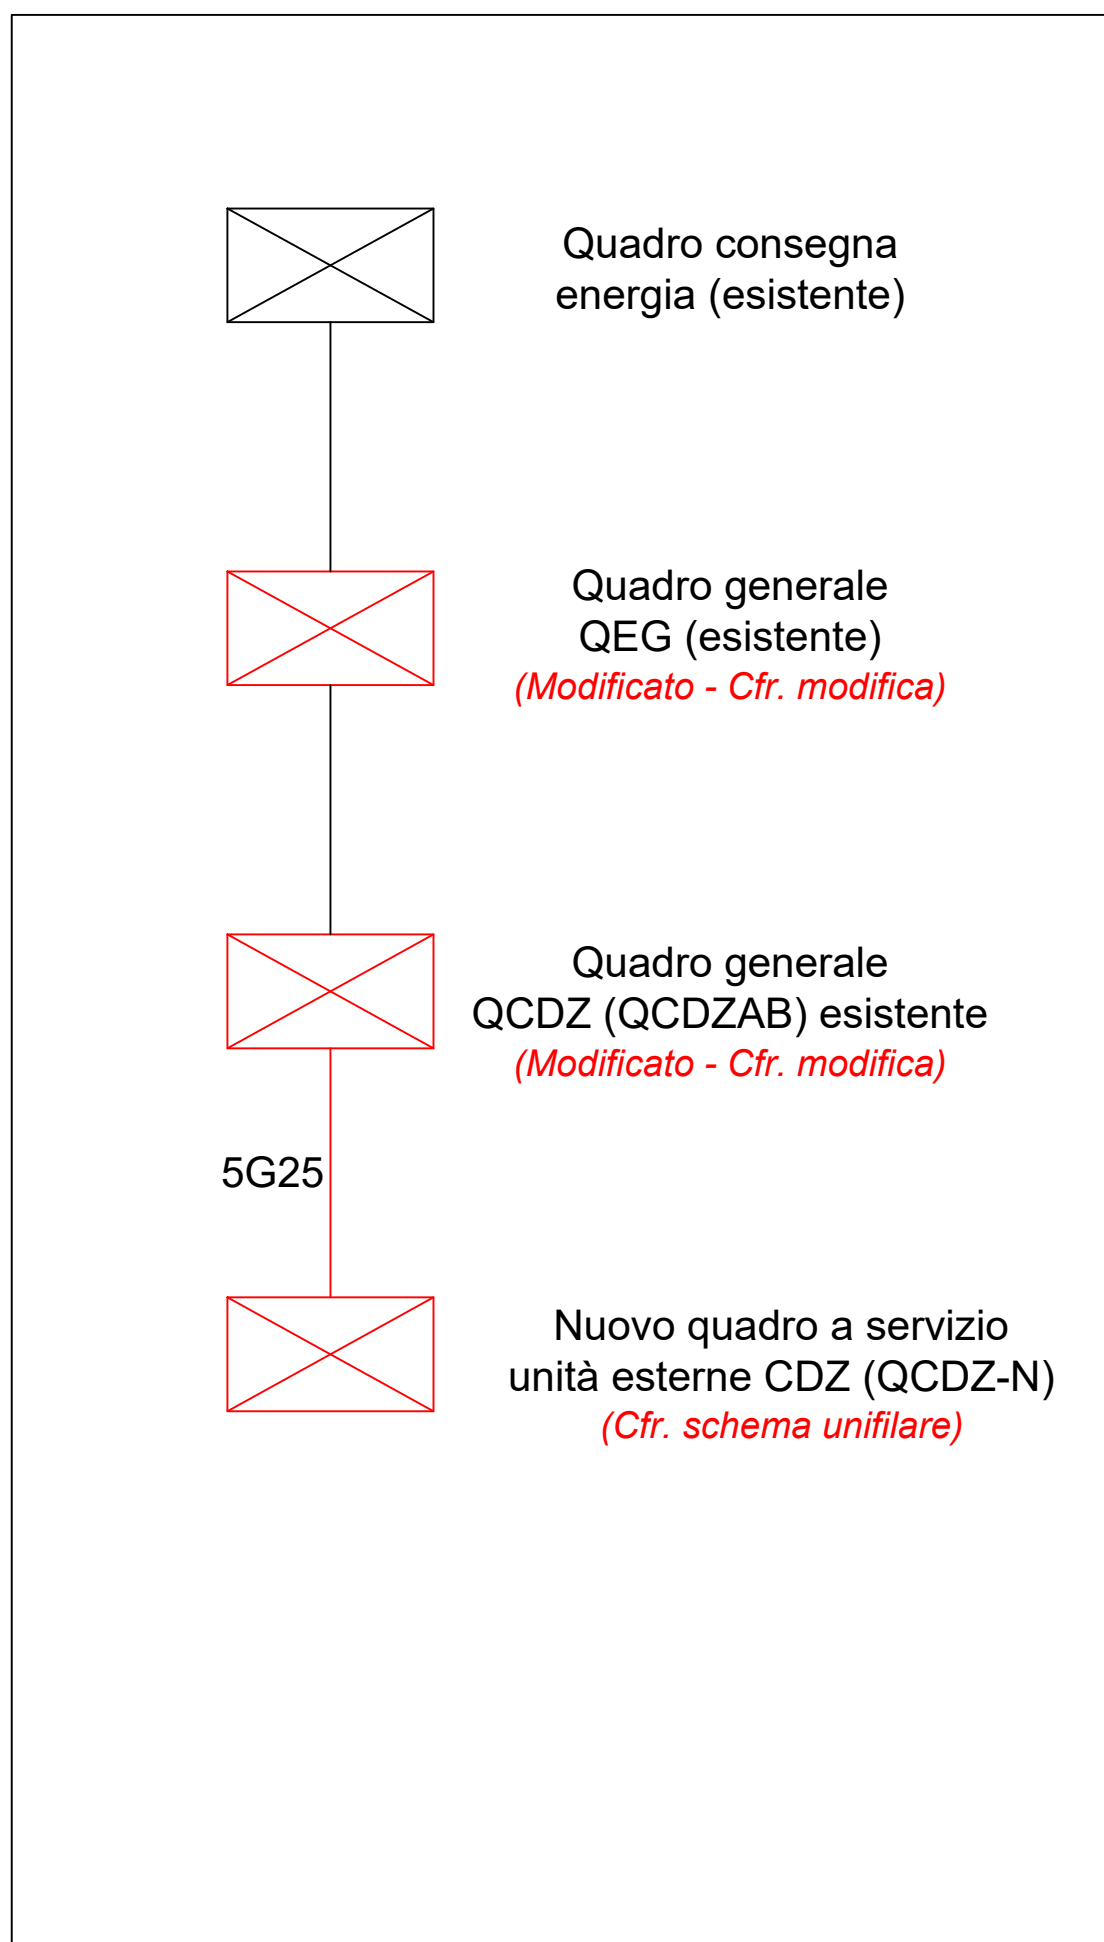

**NOTE**  
 a. La corrente nominale e il tipo differenziale saranno in corso d'opera verificati in relazione alle specifiche della casa costruttrice delle macchine di climatizzazione.  
 b. In corso dei lavori si procederà all'opportuna taratura degli interruttori regolabili.

NUOVO QUADRO QCDZ-N (Schema unifilare)

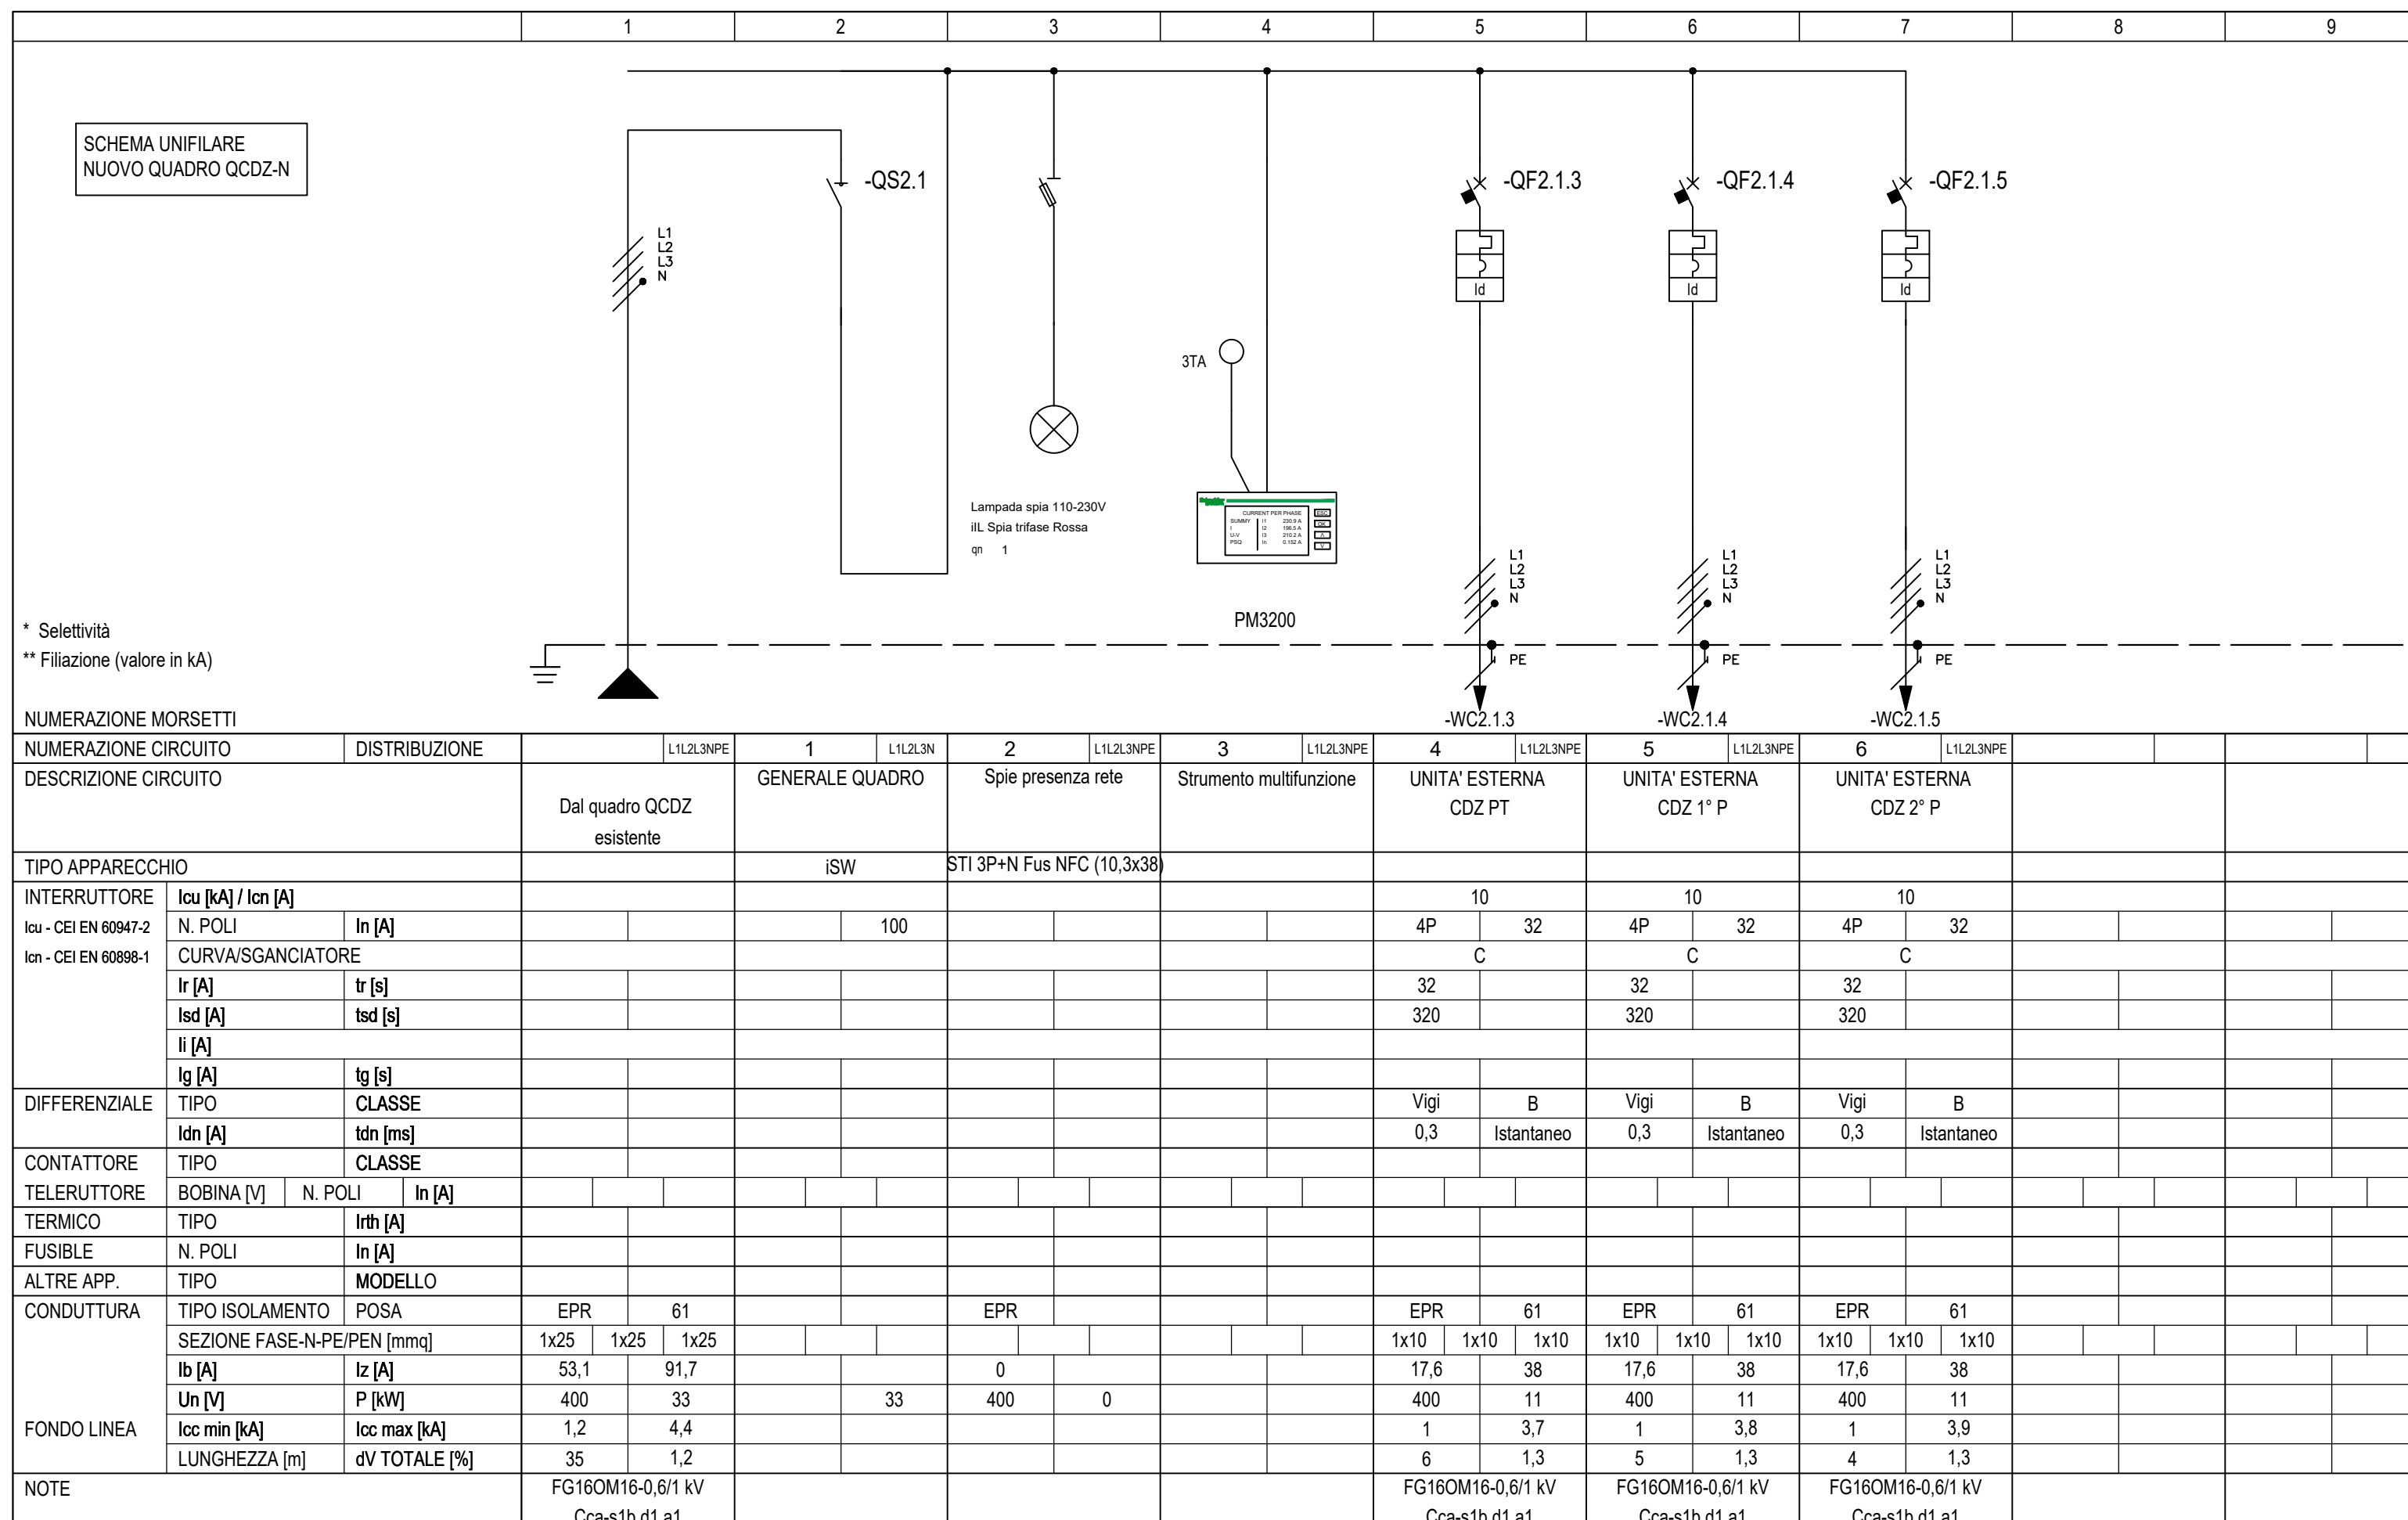

COMUNE DI NAPOLI

“Intervento di efficientamento energetico per l'edificio di proprietà del Comune di Napoli – Centro Polifunzionale per Anziani, ubicato in via Lattanzio n.46 (ex scuola de Luca)”, nell'ambito del PNRR Missione 2 Componente 4 Investimento 2.2 – Interventi per la resilienza

PROGETTO ESECUTIVO

IL DIRIGENTE: **Ing. Vincenzo Brandi**  
 RESPONSABILE DEL PROCEDIMENTO: **Arch. Guglielmo Pescatore**

GRUPPO DI PROGETTAZIONE  
 MANDATARIA: **ODINIPA INGEGNERIA SRL**  
 S.G.Q. UNI EN ISO 9001:2015 N°737/34  
 Corso Resina, 310 - Ercolano (NA)  
 e-mail: odinipaingegneria@gmail.com  
 PEC: odinipaingegneria@postecert.it  
 Tel: 081-7773637 - P.IVA: 08550281219

COORDINATORE DEL GRUPPO DI PROGETTAZIONE:  
**Dr. Arch. Monica Vitrone**  
 PROGETTISTI:  
**Ing. Improta Francesca**  
**Ing. I. Scognamiglio Nicola**  
 GIOVANE PROFESSIONISTA: **Ing. Mometti Gabriella**

MANDANTE: **Arch. Daniele Galeano**

MODIFICA/INTEGRAZIONE IMPIANTO ELETTRICO A SERVIZIO DELL'IMPIANTO CDZ

Livello Progettazione	Codice disciplina	N° Elaborato/ Nom. Specifica	Data	Revisione	Scala
<b>ESE</b>	<b>M</b>	<b>06</b>	<b>luglio 2022</b>	-	