

EDIFICIO "D"

Altezza totale f.t.(mt) 10,78 m
 N. PIANI ALLOGGI 3 piani
 SISTEMA SERVIZI no
 PIANO CANTINOLE piano seminterrato

TAB. 1: DETTAGLIO SUPERFICI UTILI ALLOGGI

Alloggi tipo	A	B	C	D	E	tot.
n. alloggi	3	1	2	4	2	12
soggiorno-cucina	28,55	27,00	28,00	28,55	27,00	139,10
letto 1	14,25	14,70	14,25	14,25	14,70	72,15
letto 2	12,20	13,90	12,05	12,20	13,90	64,25
letto 3	12,00		12,10	12,00		36,10
bagno 1	4,25	5,90	4,35	4,25	5,90	24,65
bagno 2-lavanderia	4,75	4,75	4,75	4,75	4,75	23,75
disimpegni	9,15	8,70	9,50	9,15	8,70	45,20
Su	85,15	74,95	85,00	85,15	74,95	405,20

TAB. 2: DETTAGLIO SUPERFICI NON RESIDENZIALI DI PERTINENZA ALLOGGI

logge totali	12,3	4,1	9,0	18,0	9,0	52,40
cantinole totali	20,17	8,49	15,45	28,00	13,67	85,78
Snr	32,47	12,59	24,45	46,00	22,67	138,18

QUADRO RIEPILOGATIVO SUPERFICI UTILI E NON RESIDENZIALI DI PERTINENZA ALLOGGI

Sup. totale	117,62	87,54	109,45	131,15	97,62	543,38	1 129,08
-------------	--------	-------	--------	--------	-------	--------	----------

SPAZI DI ISPEZIONE E COLLEGAMENTI

corridoio cantinole	139,2
ascensori	39
scale giardino lato sud	14,8
ingresso lato nord	11,88
	204,88

TAB. 3: RIEPILOGO SUPERFICI NON RESIDENZIALI DI PERTINENZA ORGANISMO ABITATIVO

pertinenze organismo abitativo:	
scale	167,50
depositi e locali impianti comuni	22,56
spazi di ispezione e collegamenti	204,88
pertinenze organismo abitativo	394,94

SUPERFICIE ACCESSORIA (SA)


SA (Snr+pertinenze organismo abitativo)	
Snr	138,18
pertinenze organismo abitativo	394,94
SA	533,12

SUPERFICIE COMPLESSIVA (SC) - EDIFICIO D

Sc = Su + 0,60 (SA)	
Su	990,9
60% di SA	319,87
SC	1 310,77

SISTEMA SERVIZI

almeno 10% di SC edificio D	
	131,0772

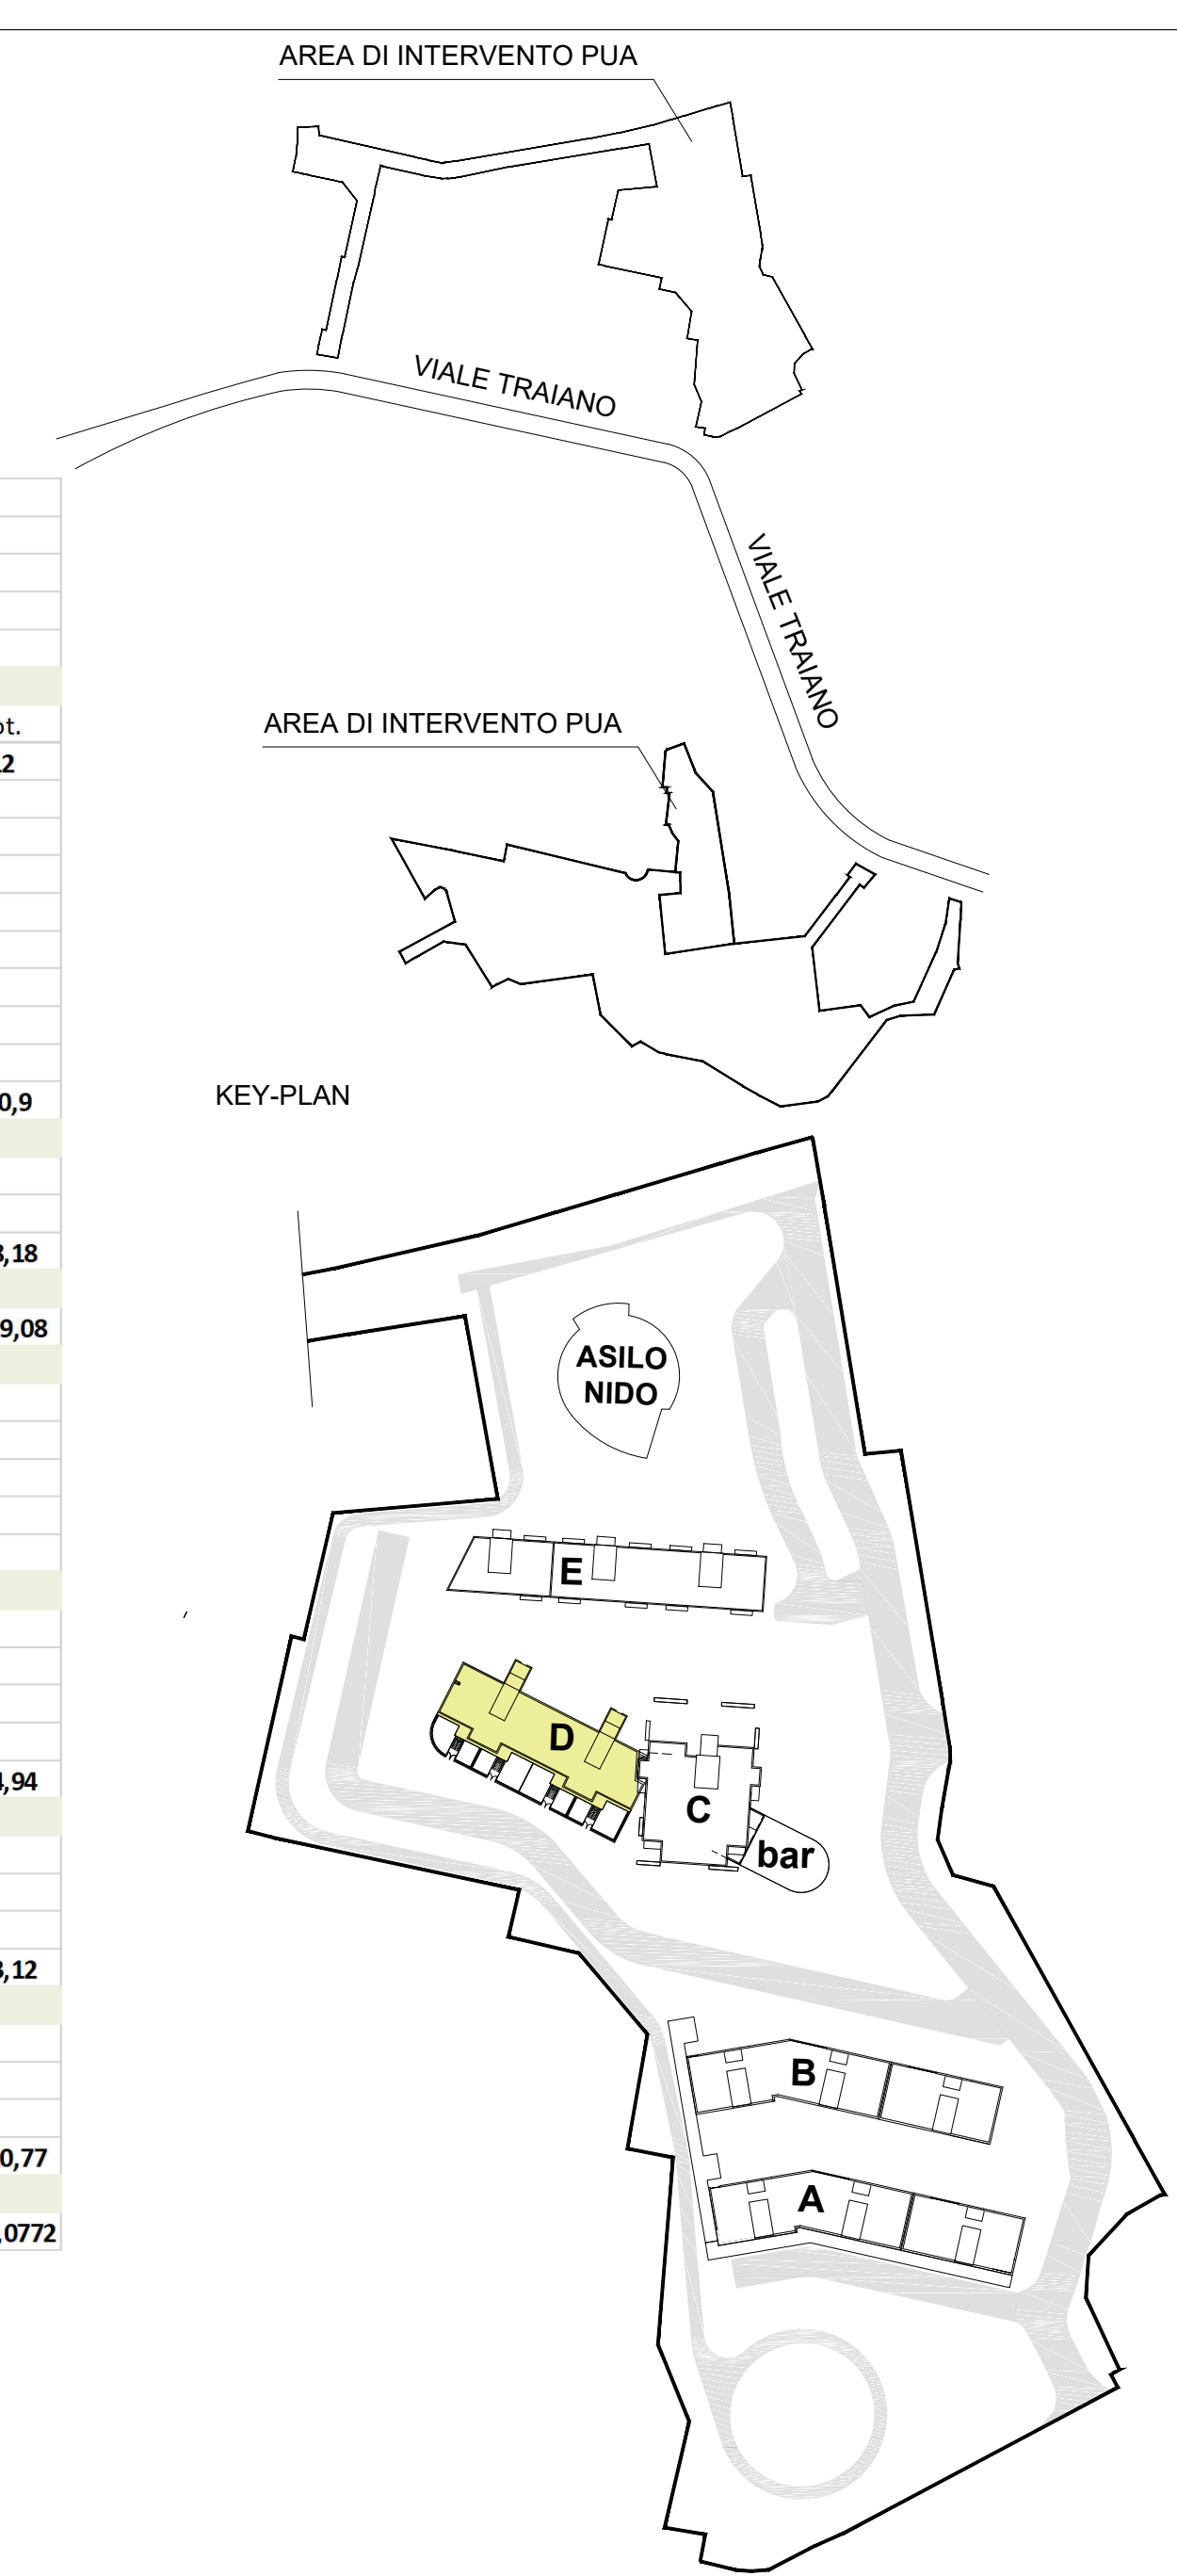

A.C.E.R.
 Agenzia Campana per l'Edilizia Residenziale
 DIPARTIMENTO DI NAPOLI

ACCORDO DI PROGRAMMA DEL 10.04.2007
 MINISTERO INFRASTRUTTURE - REGIONE CAMPANIA - COMUNE DI NAPOLI - A.C.E.R.

COMUNE DI NAPOLI
 AREA TRASFORMAZIONE DEL TERRITORIO
 SERVIZIO EDILIZIA RESIDENZIALE PUBBLICA E NUOVE CENTRALITÀ

INTERVENTO PER LA REALIZZAZIONE DI N.124 ALLOGGI DI EDILIZIA RESIDENZIALE SOCIALE E RELATIVE URBANIZZAZIONI PRIMARIE E SECONDARIE NEL QUARTIERE SOCCAVO - NAPOLI

PIANO URBANISTICO ATTUATIVO (PUA)
 EX SUB AMBITO 1 PROGRAMMA DI RECUPERO URBANO - SOCCAVO
 CUP: B69C08000190005

Titolo: EDIFICIO D
TIPOLOGIE - CONSISTENZE - DATI METRICI

Elab. n° **EG. 08**

IL DIRIGENTE DEL SERVIZIO: arch. Paola Cerotto

IL RESPONSABILE UNICO DEL PROCEDIMENTO: ing. Giovanni De Carlo

IL GRUPPO DI PROGETTAZIONE:
 COMUNE NAPOLI

A.C.E.R. (Dipartimento di Napoli) REGIONE CAMPANIA

arch. Elisabetta Nulveni
 ing. Gianluca Buonocore
 ing. Roberta Catapano
 geom. Lugi La Rocca

arch. Angelo Colonna
 ing. Luigi Ghezzi
 geom. Luciano Colantuono

AGRONOMO:
 agr. Francesco Cona

SUPPORTO STRUMENTALE ALLA PROGETTAZIONE: SINTEC s.r.l.