

COMUNE DI NAPOLI
MUNICIPALITA' 6 (PONTICELLI - BARRA - S. GIOVANNI A TEDUCCIO)



Proponente:



ABBATE COSTRUZIONI e AMBIENTE Spa
Via Porzio Centro Direzionale Is E3 snc
Palazzo Avalon
80143 Napoli
e-mail: abbatecostruzioni@pec.it

ABBATE COSTRUZIONI e AMBIENTE s.r.l.
Via G. Porzio, Is. E13 - 80143 NAPOLI
Cod. Fisc. P. IVA 07799404216
N. REA: 910768

Progetto:



COPEC Srl
Via Tino di Camaino, 6 - 80129 Napoli
Via Grotta dell'Olmo, 69 - 80014 Giugliano (Na)
e-mail: studio@copecsrl.com
tel: +39 0818049234
Direttore Tecnico: Arch. Michela GENOVESE

Collaboratori:
arch. Marta Monti
Consulente Legale:
avv. Maria Laura D'Angelo

**NUOVO PIANO URBANISTICO ATTUATIVO
DI INIZIATIVA PRIVATA**
ai sensi dell'art. 26, comma 2, letta a)
della Legge regionale Campania n° 16/2004
LOTTO IN VIA MADONNELLE - PONTICELLI


PROPOSTA DEFINITIVA DI PIANO

ELABORATI DI PROGETTO


**Attrezzature sportive -
campo da calcetto e campo polivalente -**

NOME FILE		AMB. SOFT.	SCALA		
			200		
REV	DATA	REVISIONE - DESCRIZIONE	Redatto	Verificato	Approvato
7	10-2019				

39 U 03

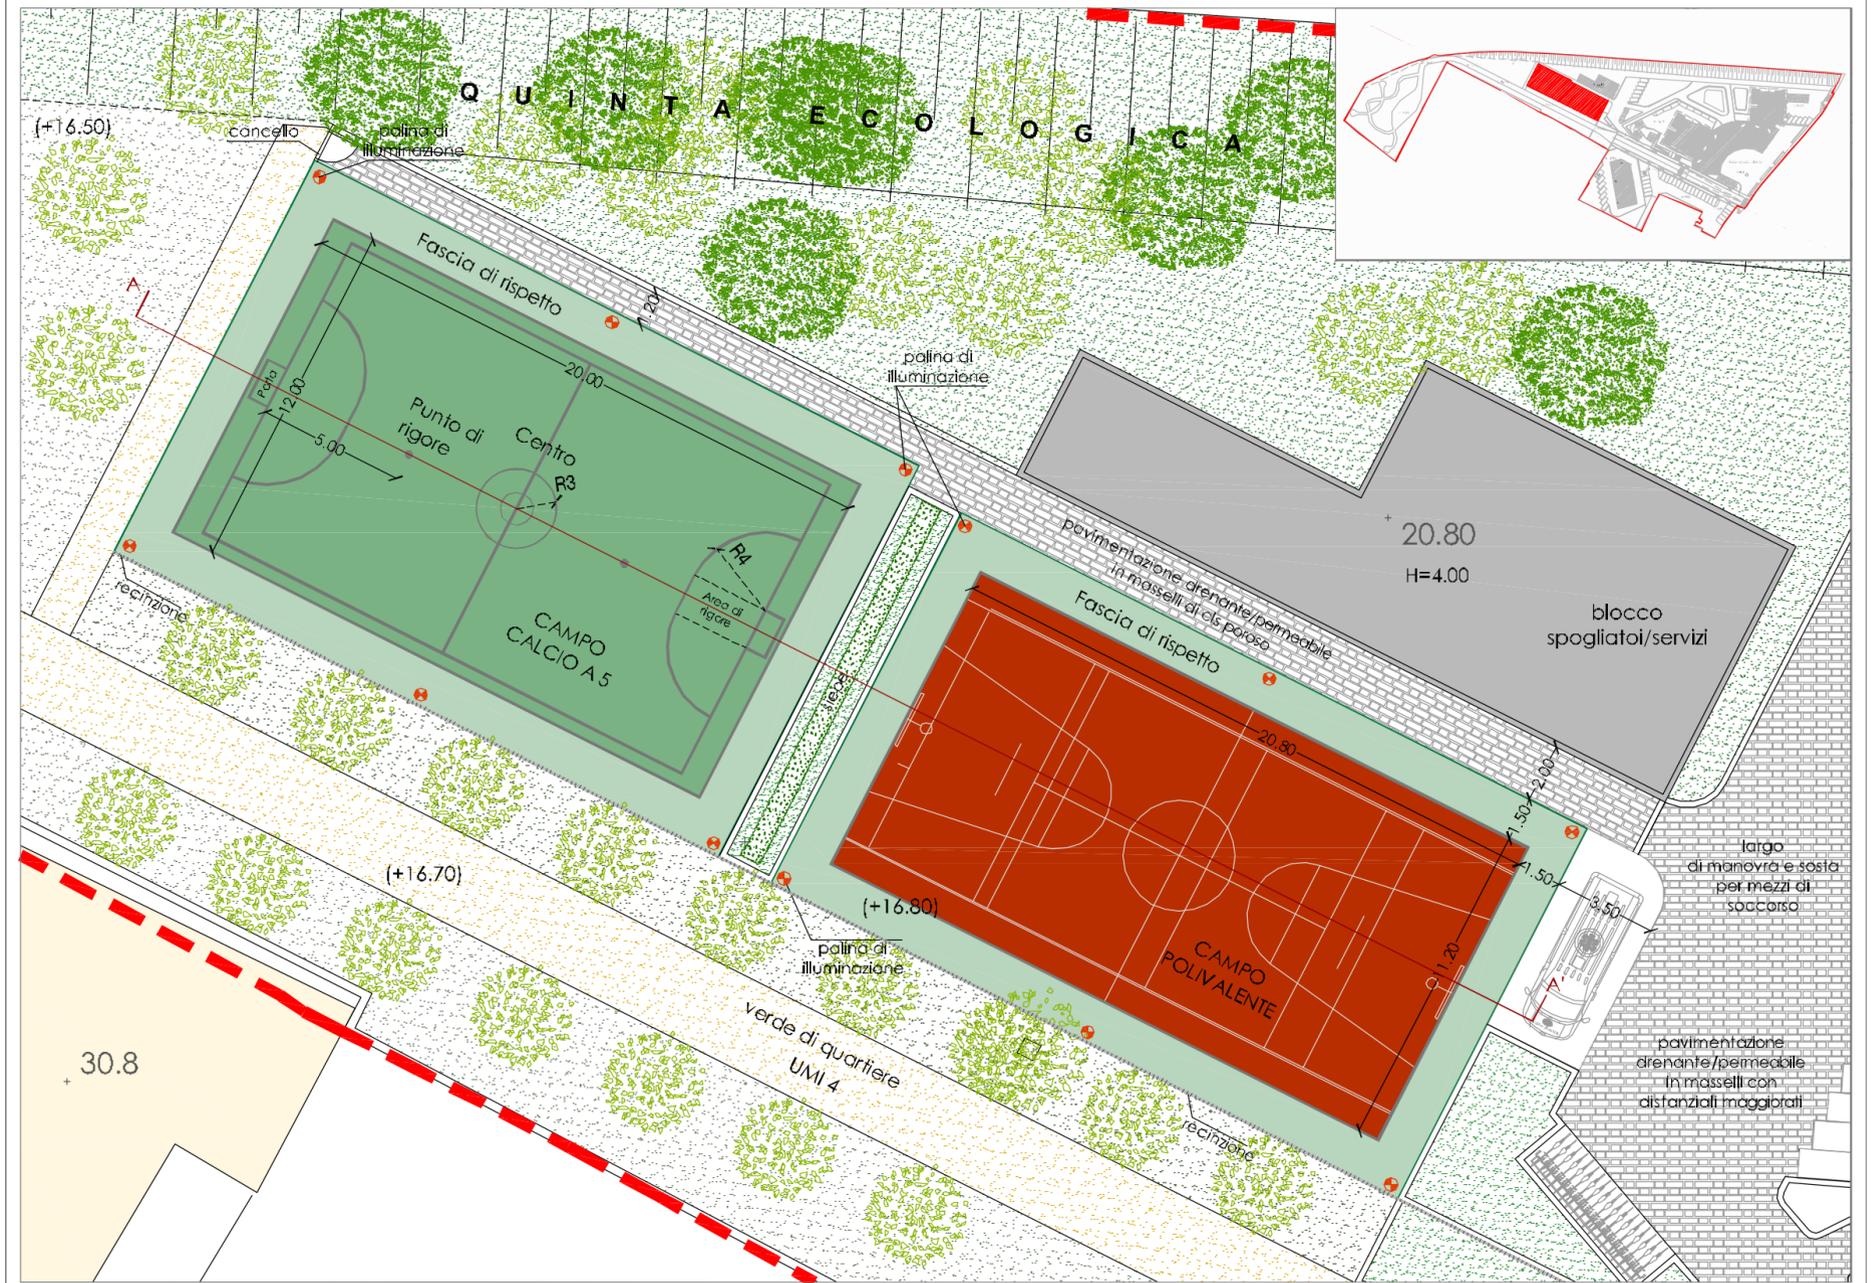

SUPERFICI E VOLUMI DI PROGETTO UMI 3	
Destinazione UMI 3: attrezzature sportive - campo da calcio e polivalente Sup = 683,00 mq	
Area campo da calcio a 5:	344,95 mq
Area campo polivalente:	338,05 mq
Zona filtro con siepe:	28,40 mq

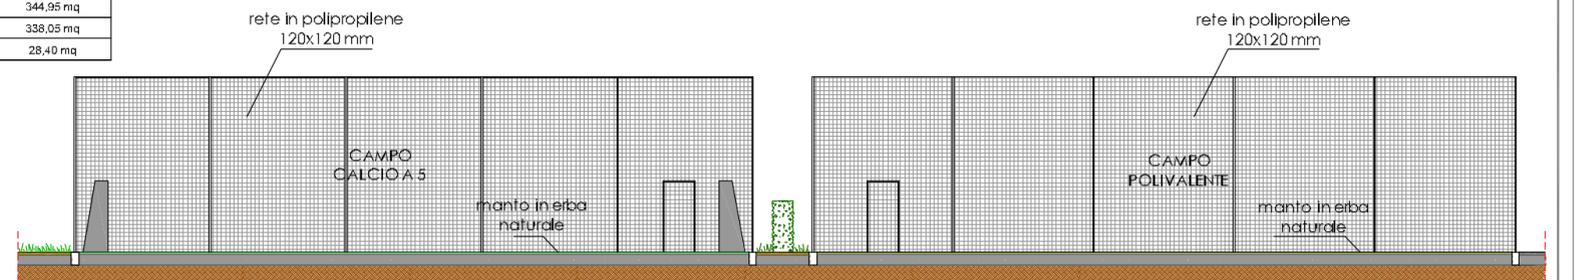

SEZIONE AA'