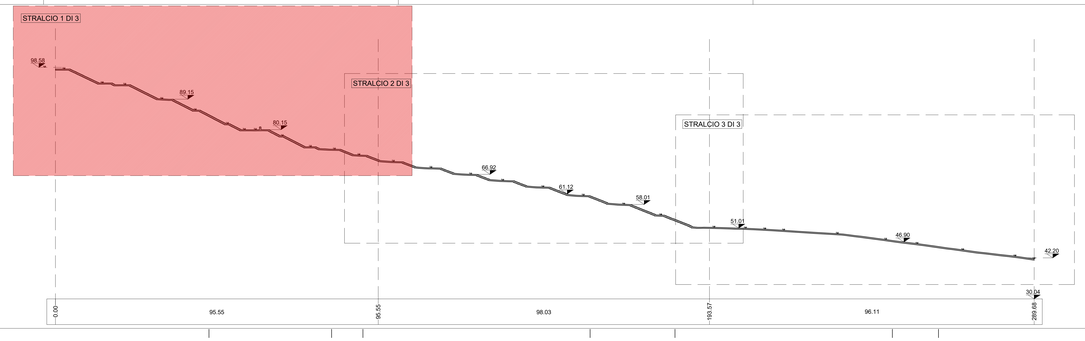

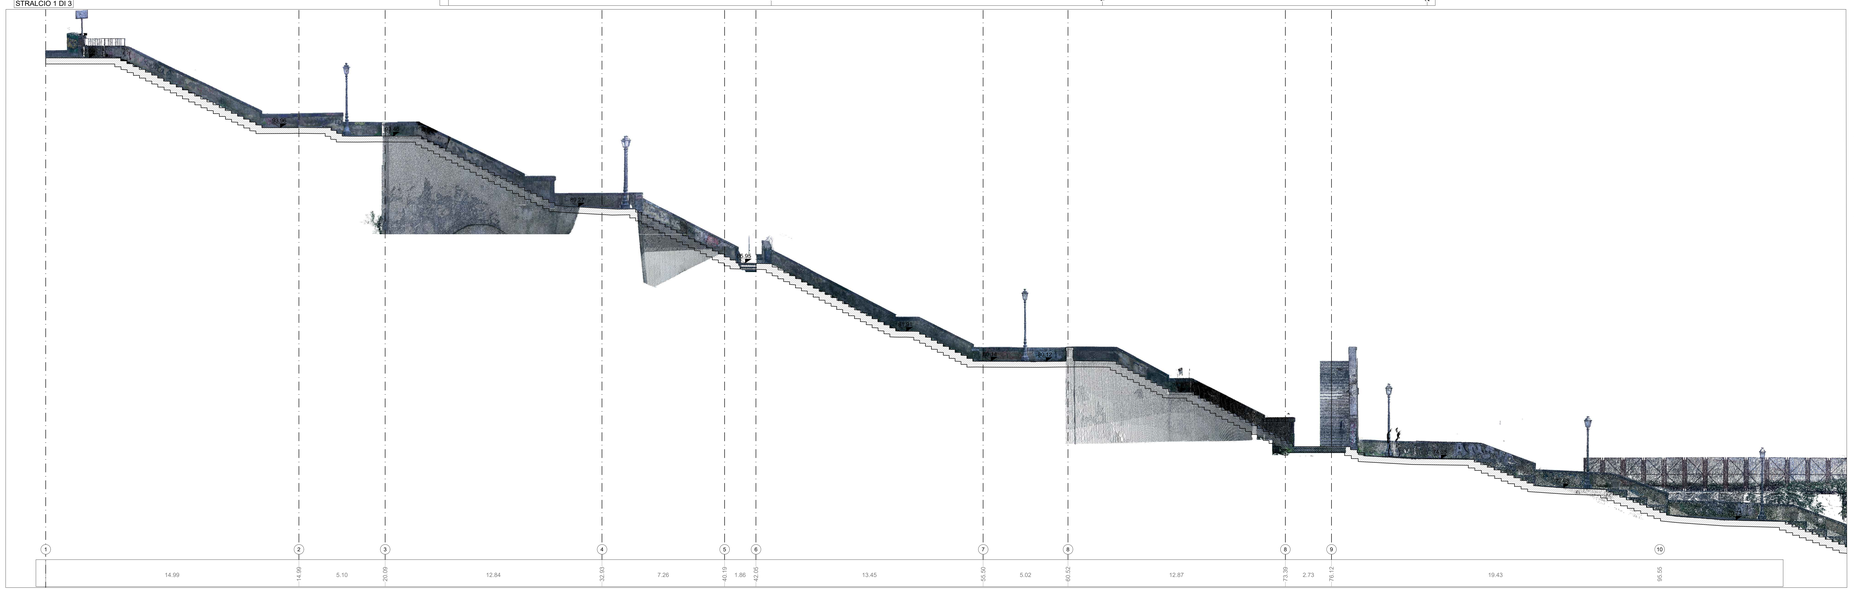

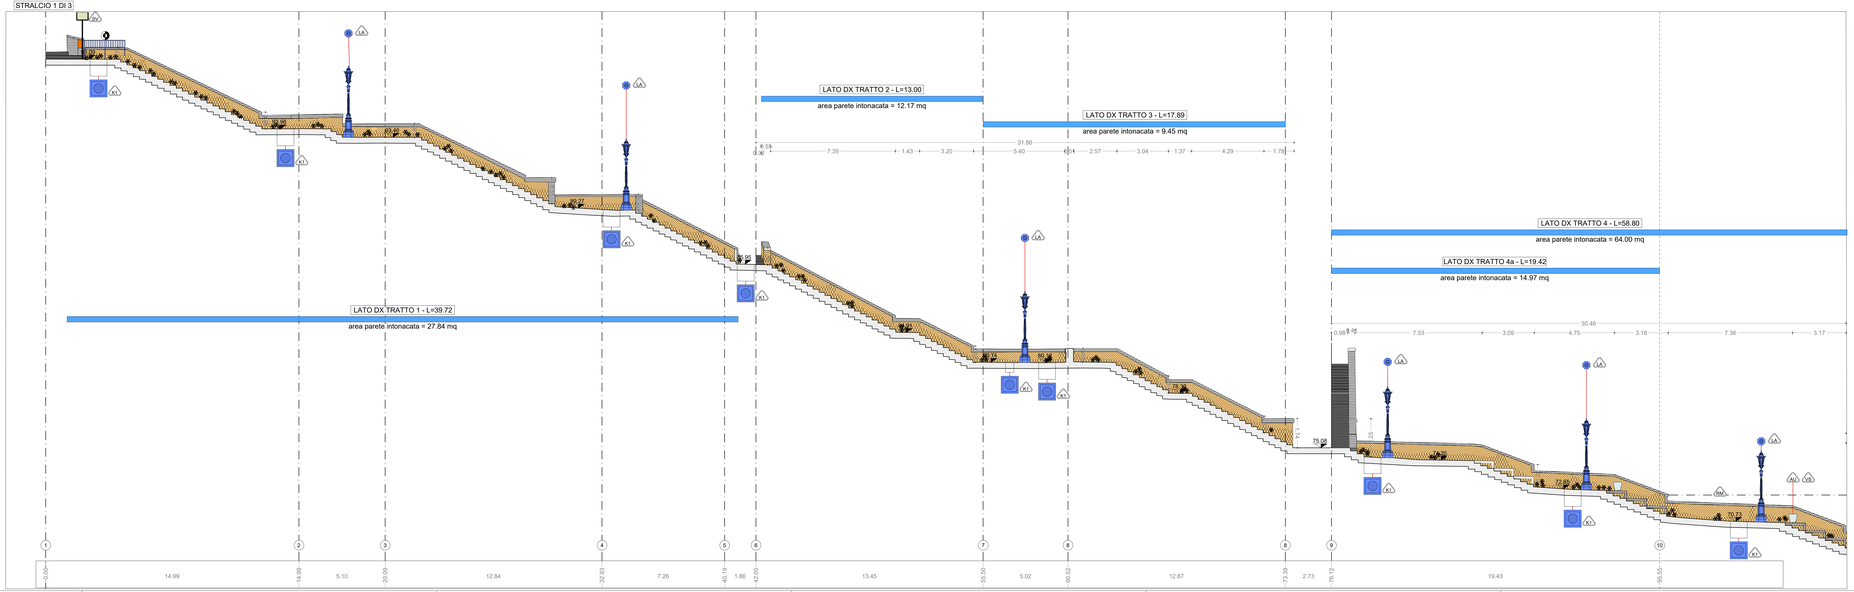

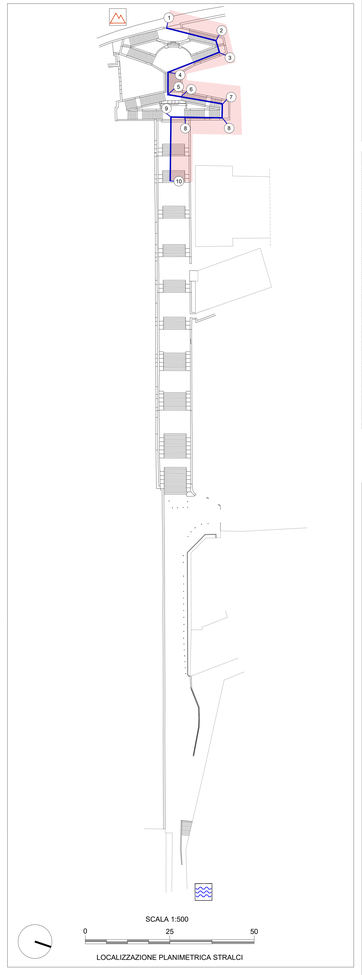

Definizione pareti ed elementi in aicato compresi nell'ambito d'intervento

parete o/e elemento compreso nell'ambito

parete o/e elemento non compreso nell'ambito

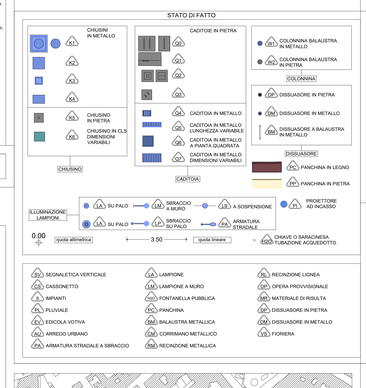

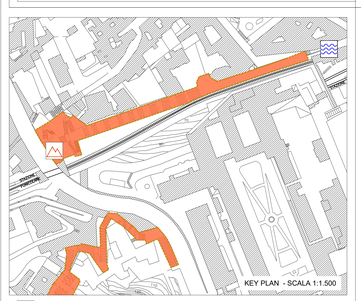

COMMITTENTE

COMUNE DI NAPOLI

RESPONSABILE DEL PROCEDIMENTO
arch. Francesca Spera

CITTÀ VERTICALE: RIQUALIFICAZIONE DEI PERCORSI PEDONALI TRA LA COLLINA E IL MARE

PROGETTO ESECUTIVO / MONTESANTO

MANDATARIA

sab gruppo

Via Pievaiola, 15
06125 Perugia
info@sabeng.it www.sabsrl.eu

Arch. Pierpaolo Papi
Arch. Francesco Pecorari
Arch. Sergio Tucci
Arch. Francesco Forelli
Arch. Luca Persichino

Ing. Marco Adriani
Ing. Vincenzo Puja
Ing. Calloccia Maggi
Ing. Barbara Bottacuo

MANDANTI

RESEAU
Via Cesare Correnti, 16
20123 Milano (MI)

Arch. Francesca Bracciarelli Ph D
(Ambientalista Urban Landscape Tecnico)
Paesaggio e Verde
(Contesto Jardino)

Studio Ing. Alberto Capitanucci

ELABORATO

Architettura - Stato di Conservazione
Scala monumentale di Montesanto
Profilo longitudinale dx - Stralcio 1 di 3

N°ELAB. GRE009d/00

CODICE COMM. CNAP.001-01-02.20.ESE

SCALA 1:100

03					
02					
01					
00	ESECUTIVO	PECORARI	PAPI	ADRIANI	GIUGNO 2021
rev	descrizione	redatto	controllato	approvato	data

NOME FILE /File name CNAP.001GKE009D00(DX) dref 00 MTS.dwg

UNITA' DI MISURA /Unit of Measure m