STRALCIO 1 di 7

STRALCIO 2 di 7

STRALCIO 3 di 7

STRALCIO 4 di 7

STRALCIO 5 di 7

STRALCIO 6 di 7

STRALCIO 7 di 7

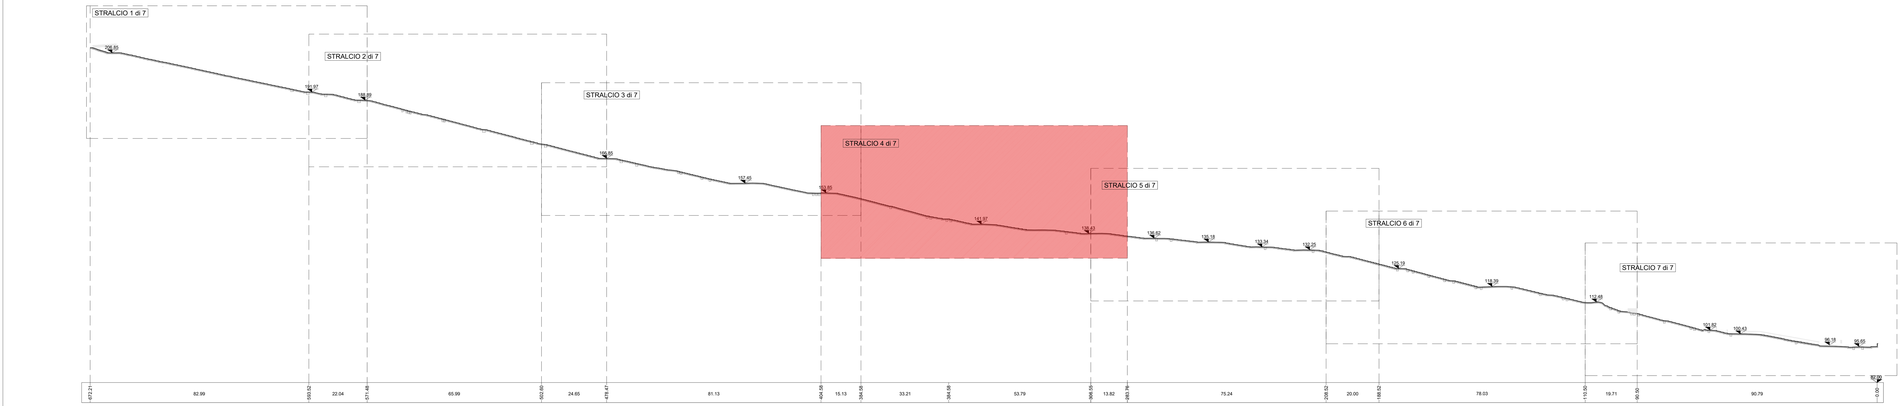

STRALCIO 4 di 7

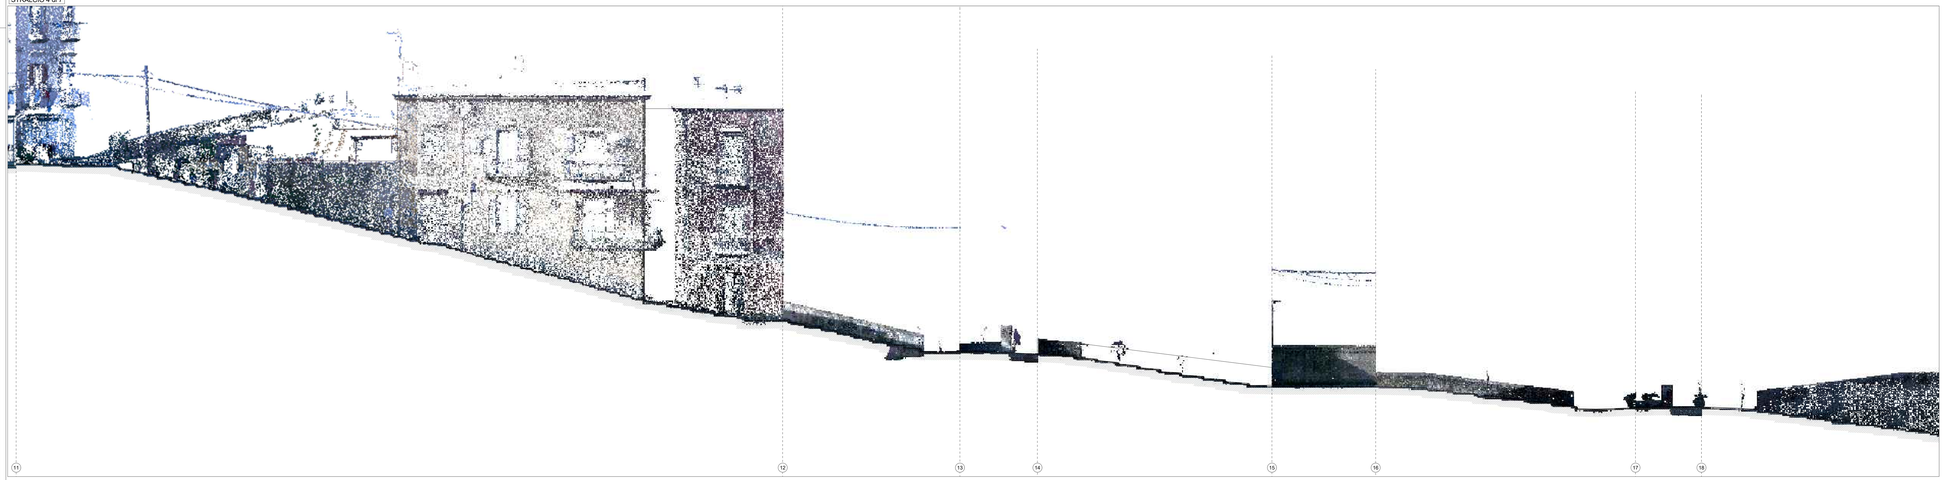

STRALCIO 4 di 7

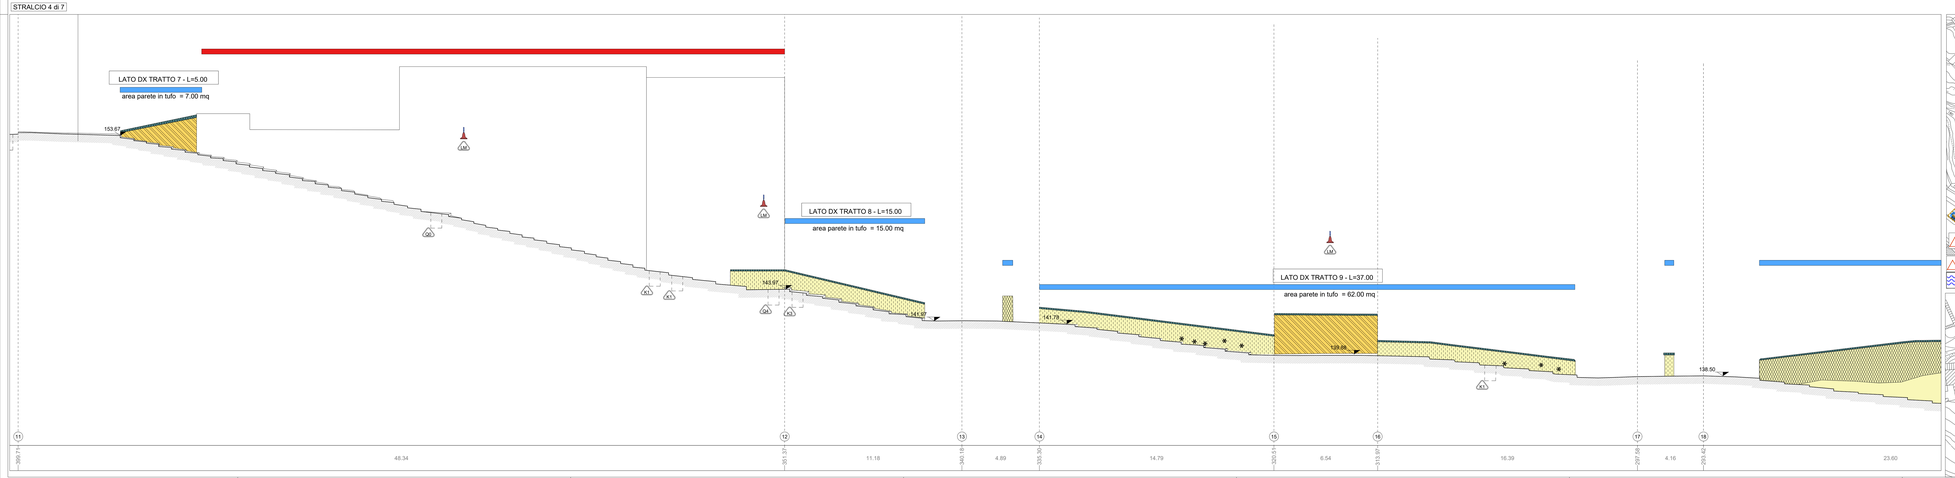

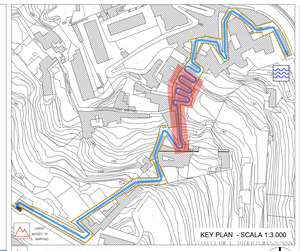

STATO DI FATTO

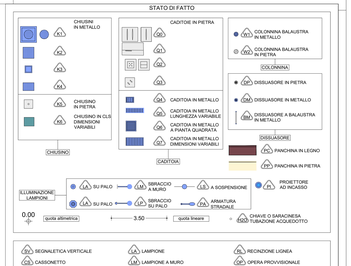

MATERIALI

LEGENDA ANALISI DELLO STATO DI CONSERVAZIONE NORMAL 1/88 (UNI 11182 del 2006)

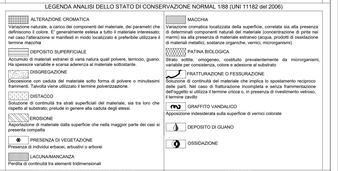

INTERVENTI E MATERIALI NON IDONEI

DISSESTI

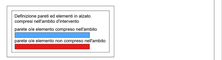

COMMITTENTE

COMUNE DI NAPOLI

RESPONSABILE DEL PROCEDIMENTO
arch. Francesca Spera

PROGETTO ESECUTIVO / PEDAMENTINA

CITTÀ VERTICALE: RIQUALIFICAZIONE DEI PERCORSI PEDONALI TRA LA COLLINA E IL MARE

MANDATARIA

sab
Via Pievaiola, 15
06128 Perugia
info@sabberti.it www.sabart.eu

Arch. Pierpaolo Pisti
Arch. Francesco Pecorari
Arch. Sergio Tucci
Arch. Francesco Fucelli
Arch. Luca Persichini
Ing. Marco Adriani
Ing. Vincenzo Puja
Ing. Raffaele Maggi
Ing. Barbara Bottazzo

MANDANTI

Via Sant'Anna de Lorenzi, 16
80138 Napoli (NA)

Arch. Francesca Brancaccio Ph.D.
Arch. Ilaria Brancaccio
Arch. Gianluca Iannone

Studio Ing. Alberto Capitanucci

ELABORATO

Architettura - Stato di Conservazione
Scala Pedamentina
Profilo longitudinale dx - Stralcio 4 di 7

GKE015m/00

CNAP.001-01-02.20.ESE

1:100

03							
02							
01							
00	ESECUTIVO	PECORARI	PAPI	ADRIANI	GIUGNO 2021		
REV.	DESCRIZIONE	DES.	VER.	APP.	DATA		

NOME FILE / File name CNAP.001GKE01500

UNITÀ DI MISURA / Unit of Measure m