

**COMUNE DI NAPOLI**  
MUNICIPALITA' 6 (PONTICELLI - BARRA - S. GIOVANNI A TEDUCCIO)



**Proponente:**



**ABBATE COSTRUZIONI e AMBIENTE Spa**  
Via Porzio Centro Direzionale Is E3 snc  
Palazzo Avalon  
80143 Napoli  
e-mail: abbatecostruzioni@pec.it

**ABBATE COSTRUZIONI e AMBIENTE s.r.l.**  
Via di Porzio, 10 - E3 - 80143 NAPOLI  
Cod. Fisc. IVA: 071199404216  
N. REA: 910768

**Progetto:** **COPEC S.r.l.**  
Il Direttore Tecnico  
**COPEC**  
architecture and engineering

**COPEC Srl**  
Via Tino di Camaino, 6 - 80129 Napoli  
Via Grotta dell'Olmo, 69 - 80014 Giugliano (Na)  
e-mail: studio@copecsrl.com  
tel: +39 0818049234  
Direttore Tecnico: Arch. Michela GENOVESE

Collaboratori:  
arch. Marta Monti

Consulente Legale:  
avv. Maria Laura D'Angelo

**PIANO PARTICOLAREGGIATO  
DI INIZIATIVA PRIVATA**  
ai sensi dell'art. 26, comma 2, lettera a)  
della Legge regionale Campania n° 16/2004  
**LOTTO IN VIA MADONNELLE - PONTICELLI**

**PROPOSTA DEFINITIVA DI PIANO**


ELABORATI DI ANALISI

Inquadramento territoriale ed iniziative in corso

REV	DATA	REVISIONE - DESCRIZIONE	Redatto	Verificato	Approvato
5	06-2018				

NOME FILE	AMB. SOFT.	SCALA
		15.000

21 A 10

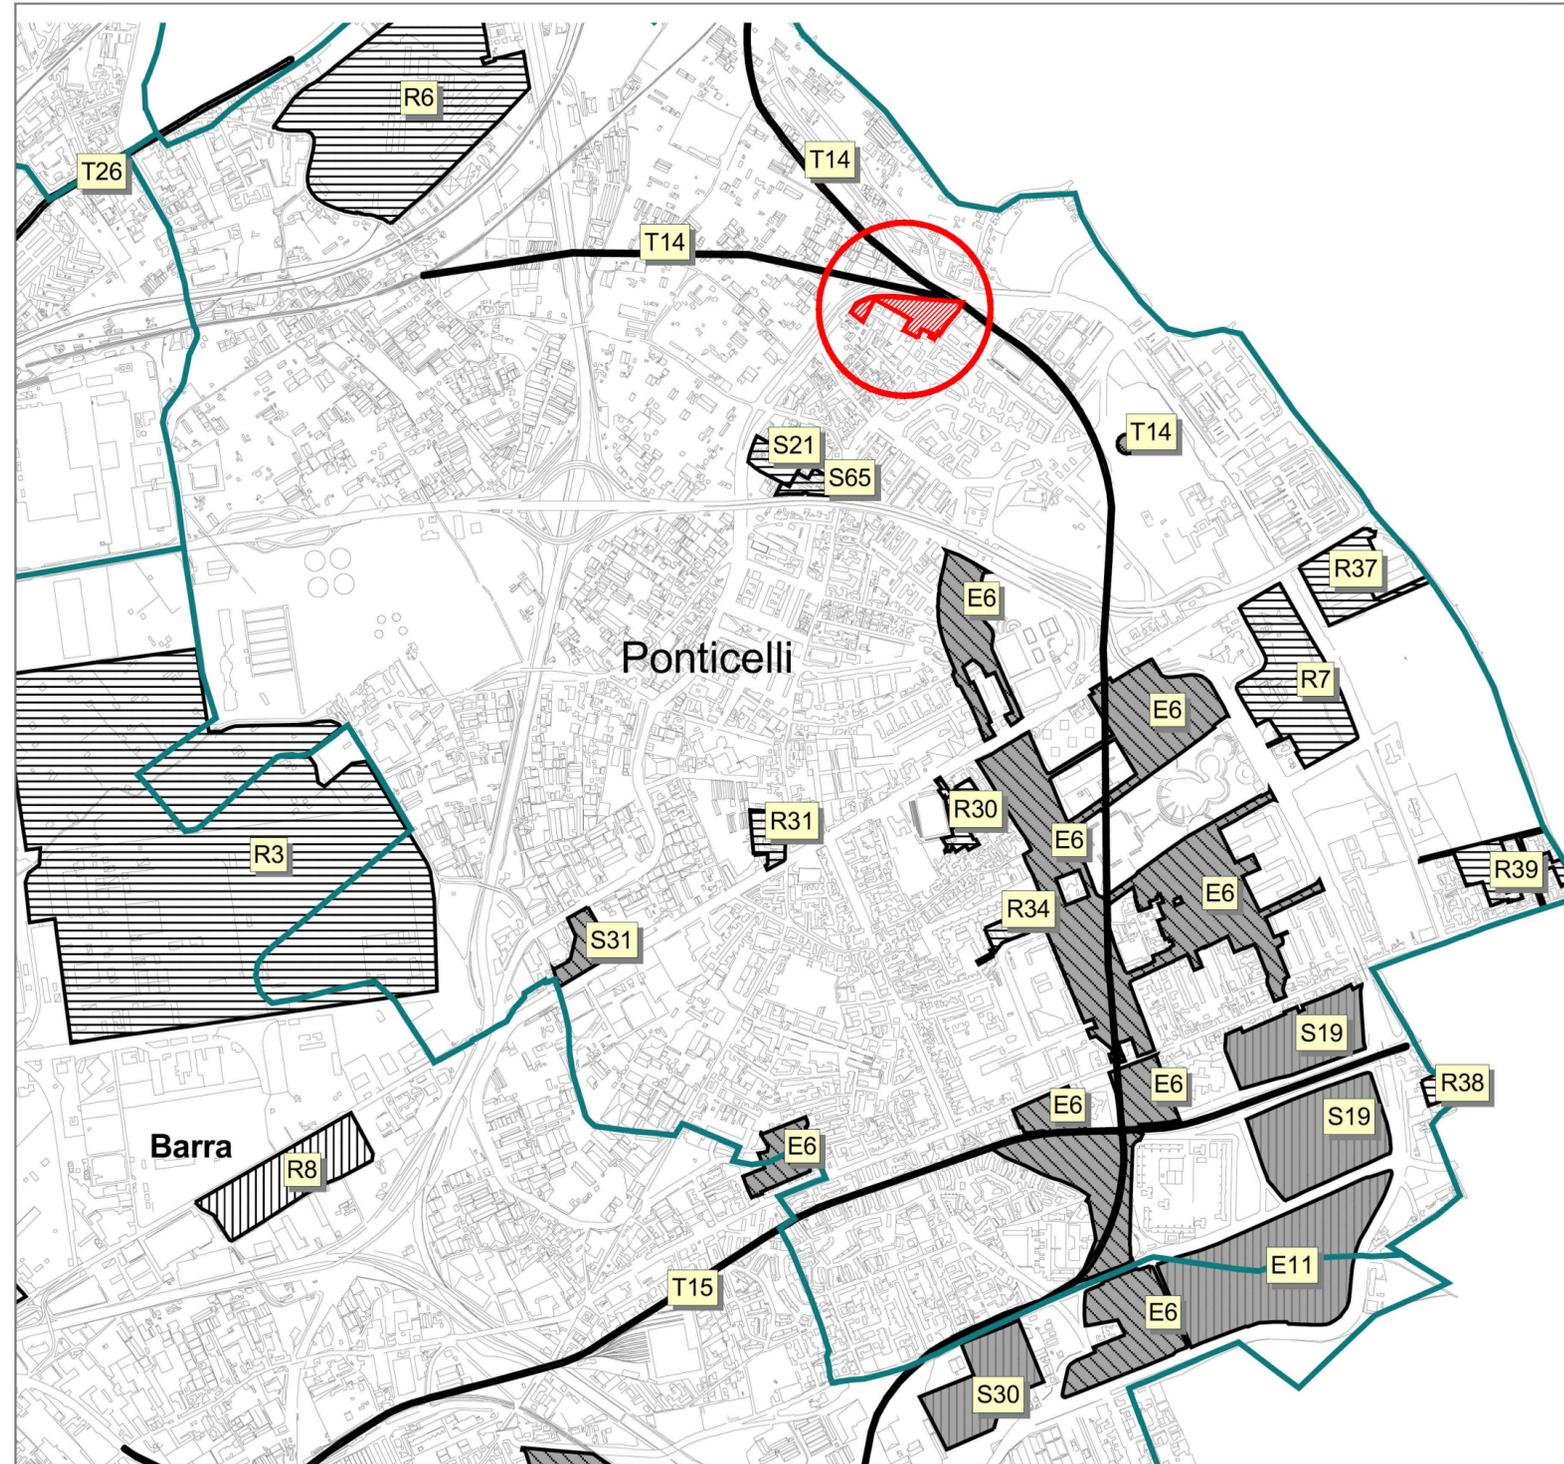

Area di intervento  
 Quartieri

**Stato di attuazione degli interventi**

- presentato pubblico
- approvato pubblico
- in corso di attuazione pubblico
- presentato privato
- approvato privato
- in corso di attuazione privato

- E. Riqualficazione degli insediamenti di edilizia pubblica residenziale
- E06 Programma di Recupero urbano di Ponticelli
- E09 Contratti di quartiere II - ambito di Barra
- E11 Intervento di riqualificazione urbanistica ed ambientale del complesso di edilizia pubblica.
- R. Riqualficazione delle aree ex industriali e infrastrutture per lo sviluppo
- R03 Proposta di riqualificazione e valorizzazione dell'area Kuwait
- R04 Insediamento per la produzione di beni - ex Icmi
- R06 Parco produttivo - ambito 43 ex Magazzini approvvigionamento
- R07 PalaPonticelli: attrezzatura a scala territoriale per musica e grandi eventi
- R08 Centro commerciale per la grande distribuzione - via Argine
- R30 PUA Ponticelli via Argine - campo sportivo
- R31 PUA via Argine
- R34 PUA Ponticelli Sallustro
- R37 Pua ex Breglia
- R38 Pua via Censi dell'arco
- R39 Pua via Matteotti-via Woolf
- S. Miglioramento dell'offerta di servizi e spazi pubblici e della qualità residenziale
- S19 Ospedale del mare
- S21 Piano particolareggiato a Ponticelli in ambito 18 Via Palermo
- S30 Ampliamenti dei cimiteri circoscrizionali di Barra, Pianura, Soccavo e di Chiaiano, Miano, San Giovanni a Teduccio
- S31 Ampliamento del cimitero di Ponticelli
- T. Sistema delle infrastrutture dei trasporti
- T14 linea 3 tratta S.Giorgio Volta riqualificazione stazioni
- T15 linea 4, riqualificazione stazioni Gianturco, San Giovanni, Barra e Vesuvio-De Meis e nuova stazione Ospedale del mare
- T26 Linea tranviaria Stadera e tratta piazza Nazionale-Poggioreale-Garibaldi

scala 1:15.000

Inquadramento territoriale ed iniziative in corso - scala 1:15000

