


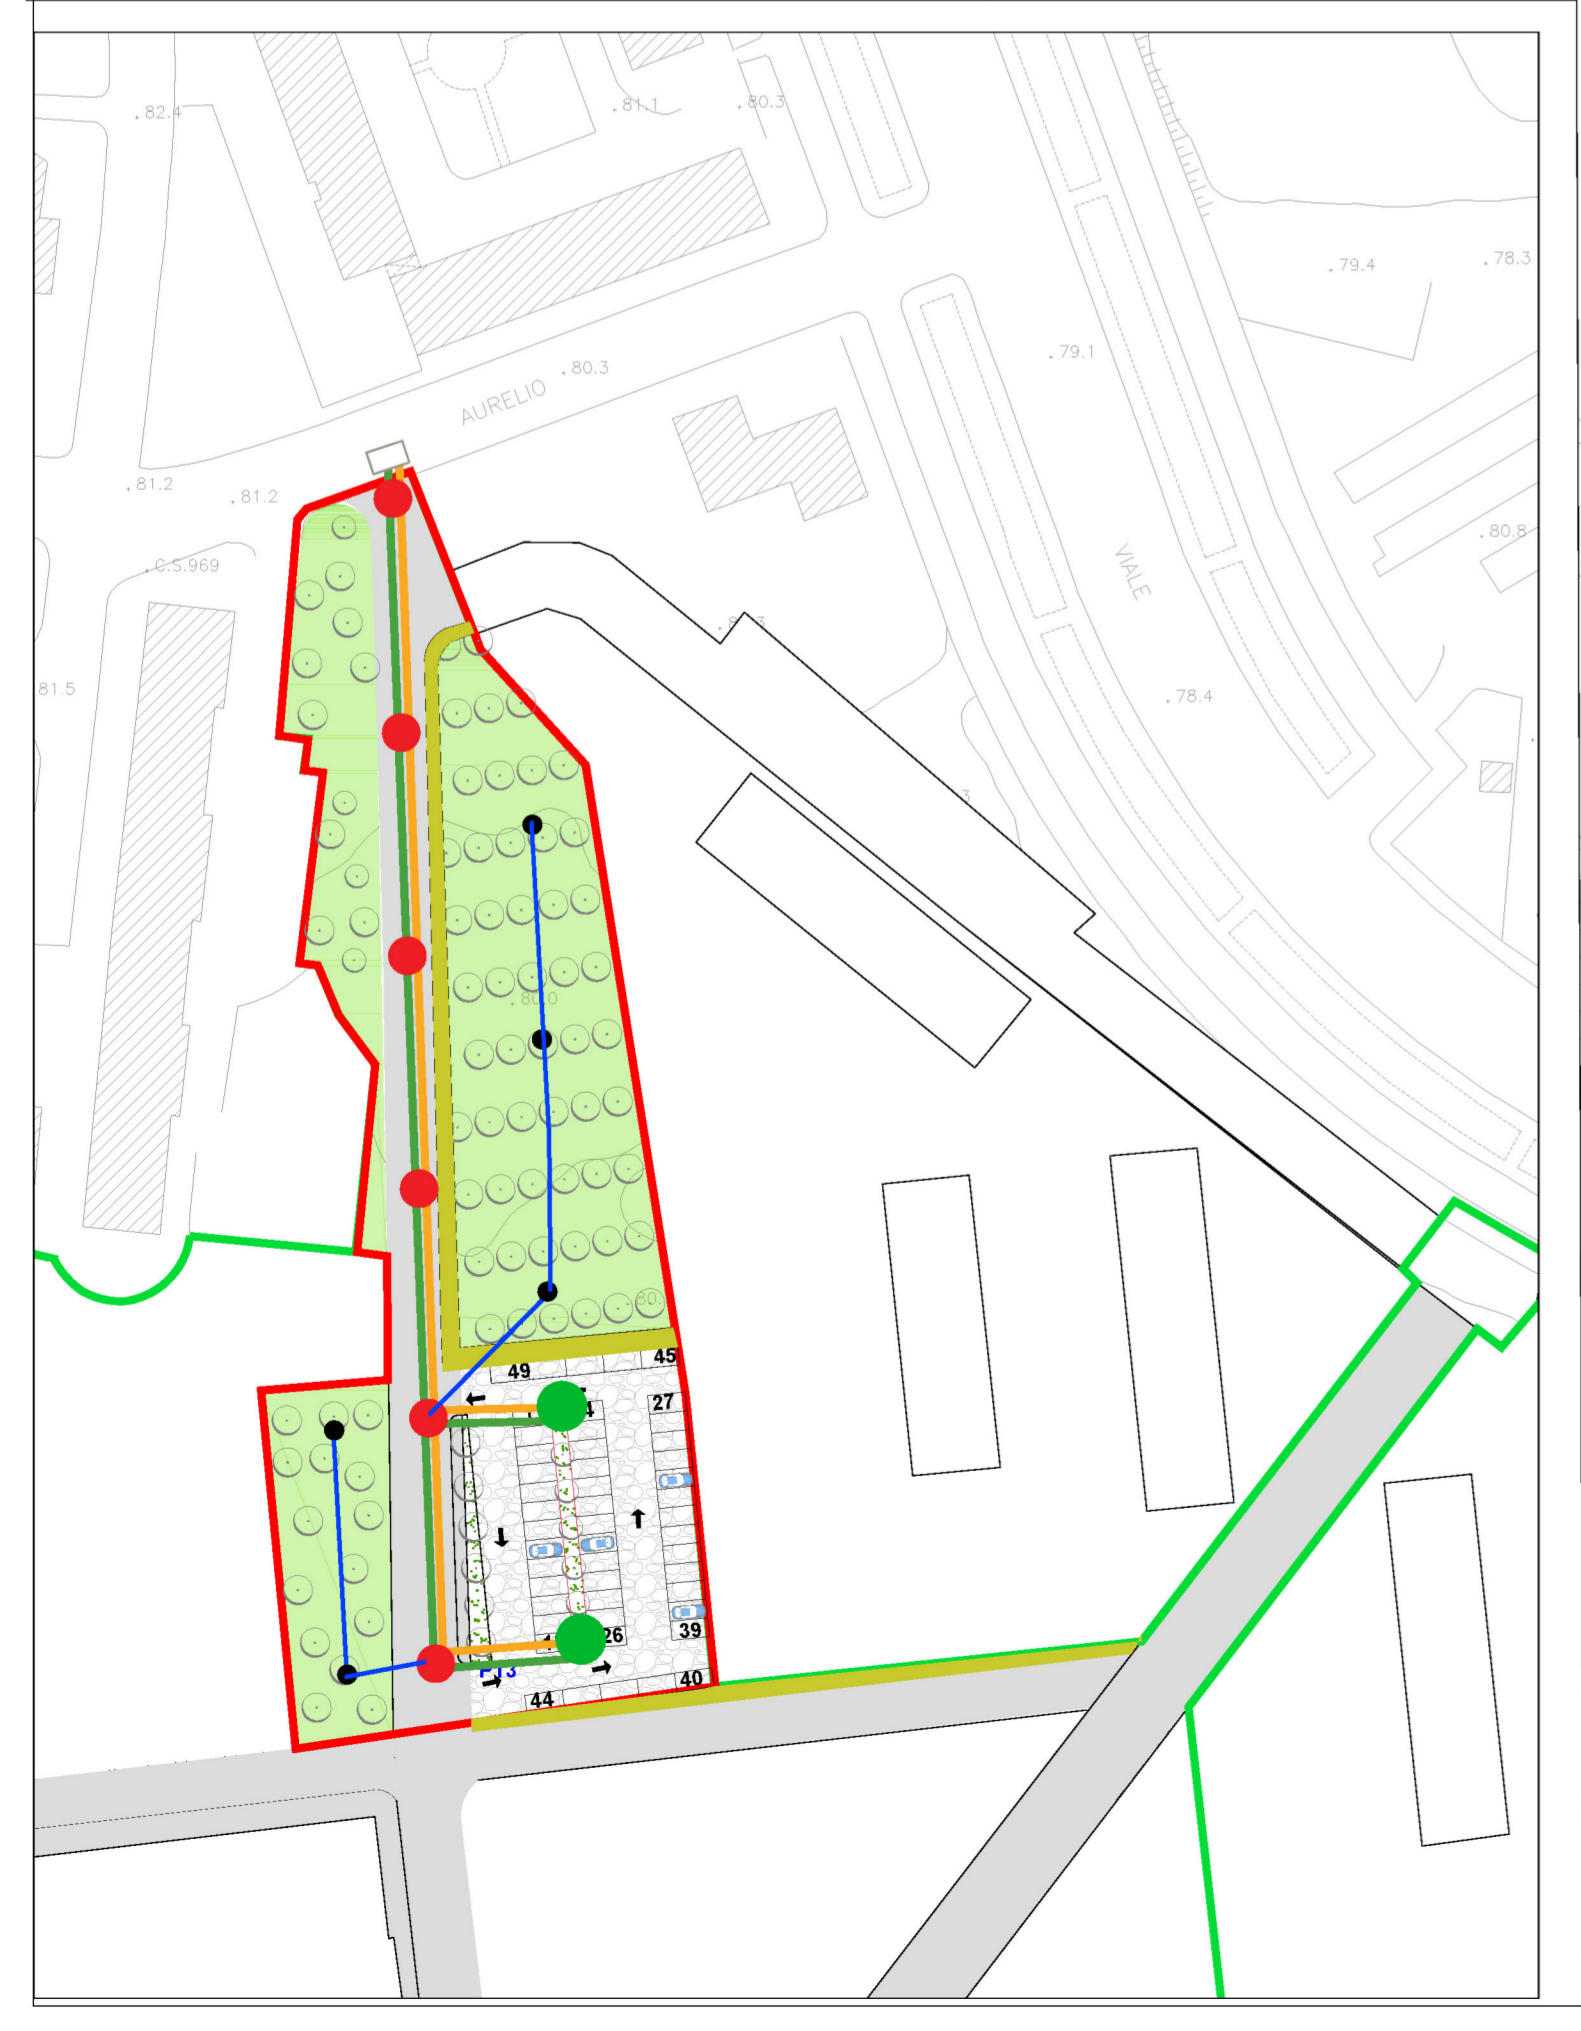

LEGENDA

- CAVIDOTTO 160 MM ILLUMINAZIONE PUBBLICA
- CAVIDOTTO 75 MM ILLUMINAZIONE PISTA CICLABILE
- CAVIDOTTO 50 MM ILLUMINAZIONE AREE A VERDE
- IMPIANTO DI TERRA ILLUMINAZIONE PUBBLICA
- PALO ILLUMINAZIONE A DUE BRACCI H=7M
- PALO ILLUMINAZIONE A SINGOLO BRACCIO H=7M
- LAMPIONE PER PISTA CICLABILE E AREE ESTERNE H=4M
- CABINA ENEL MT/BT
- ARMADIO STRADALE







A.C.E.R.
 Agenzia Campana per l'Edilizia Residenziale
 DIPARTIMENTO DI NAPOLI

ACCORDO DI PROGRAMMA DEL 10.04.2007
 MINISTERO INFRASTRUTTURE - REGIONE CAMPANIA - COMUNE DI NAPOLI - A.C.E.R.

COMUNE DI NAPOLI
 AREA TRASFORMAZIONE DEL TERRITORIO
 SERVIZIO EDILIZIA RESIDENZIALE PUBBLICA E NUOVE CENTRALITA'

INTERVENTO PER LA REALIZZAZIONE DI N.124 ALLOGGI DI EDILIZIA RESIDENZIALE SOCIALE E
 RELATIVE URBANIZZAZIONI PRIMARIE E SECONDARIE NEL QUARTIERE SOCCAVO - NAPOLI

PIANO URBANISTICO ATTUATIVO (PUA)
 EX SUB AMBITO 1 PROGRAMMA DI RECUPERO URBANO - SOCCAVO
 CUP: B69C08000190005



Titolo:	Elab. n°	Emissione	Revisione	Revisione
PLANIMETRIA ILLUMINAZIONE PUBBLICA	URB.11	0	-	-
	Scala: 1:500	Data	-	-
		maggio 2021	-	-

IL DIRIGENTE DEL SERVIZIO:
 arch. Paola Cerotto

IL RESPONSABILE UNICO DEL PROCEDIMENTO:
 ing. Giovanni De Carlo

IL GRUPPO DI PROGETTAZIONE:
 COMUNE NAPOLI

arch. Elisabetta Nulveni *E. Nulveni*

ing. Gianluca Buonocore *G. Buonocore*

ing. Roberta Catapano *R. Catapano*

geom. Luigi La Rocca *L. La Rocca*

AGRONOMO:
 agr. Francesco Cona *F. Cona*

SUPPORTO STRUMENTALE ALLA PROGETTAZIONE: SINTEC s.r.l.

A.C.E.R. (Dipartimento di Napoli)

arch. Angelo Colonna *A. Colonna*

ing. Luigi Ghezzi *L. Ghezzi*

REGIONE CAMPANIA

geom. Luciano Colantuono *L. Colantuono*