COMUNE DI NAPOLI

MUNICIPALITA' 6 (PONTICELLI - BARRA - S. GIOVANNI A TEDUCCIO)

Proponente:

ABBATE COSTRUZIONI e AMBIENTE Spa
Via Porzio Centro Direzionale Is E3 snc
Palazzo Avalon
80143 Napoli
e-mail: abbatecostruzioni@pec.it

ABBATE COSTRUZIONI E AMBIENTE S.r.l.
Via C. Porzio, Is. E/3 - 80143 NAPOLI
Cod. Fiscale e Iscr. Reg. Imp. 07795402716
N. REA: 910768

Progetto:

COPEC Srl
Via Tino di Camaino,6 - 80129 Napoli
Via Grotta dell'Olmo 69 - 80014Giugliano (NA)
e-mail: studio@copecsrl.com
tel: +39 0818049234
Direttore Tecnico: Arch. Michela GENOVESE

COPEC S.r.l.
Il Direttore Tecnico

Collaboratori:
arch. Marta Monti

Consulente Legale:
avv. Maria Laura D'Angelo

PIANO PARTICOLAREGGIATO DI INIZIATIVA PRIVATA

ai sensi dell'art. 26, comma 2, letta a)
della Legge regionale Campania n° 16/2004
LOTTO IN VIA MADONNELLE - PONTICELLI

PROPOSTA DEFINITIVA DI PIANO

ELABORATI DI ANALISI

Stato di fatto
Profili di rilievo

NOME FILE	AMB. SOFT.	SCALA
		500

REV	DATA	REVISIONE - DESCRIZIONE	Redatto	Verificato	Approvato
6	02-2019				

			26	A	15	

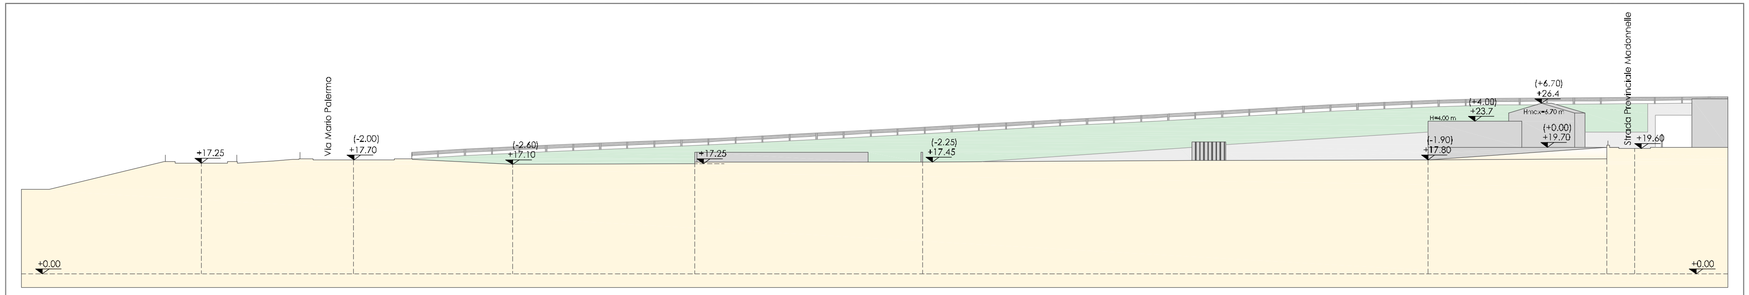

Sezione **A-A'** Scala **1:500**

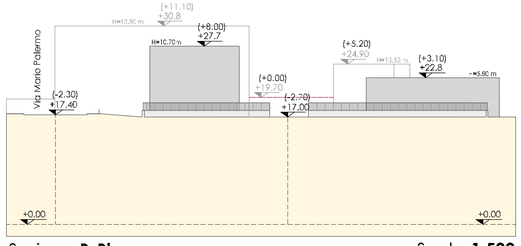

Sezione **B-B'** Scala **1:500**

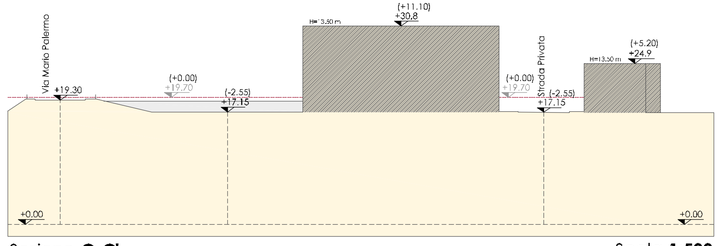

Sezione **C-C'** Scala **1:500**

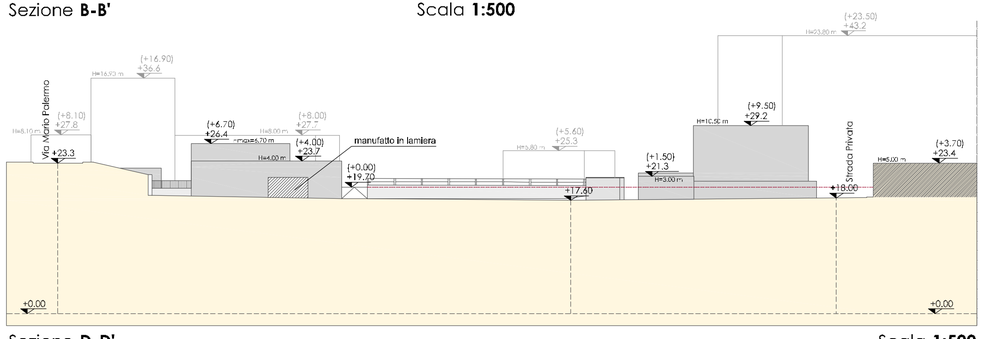
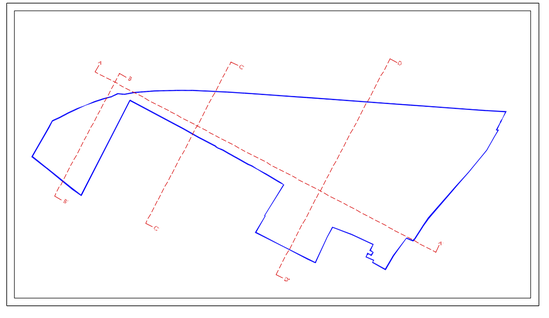
Sezione **D-D'** Scala **1:500**