LEGENDA APPARECCHIATURE AERAULICHE - PIANO TERRA

SIGLA	CARATTERISTICHE TIPOLOGICHE E COSTRUTTIVE	PORTATA ARIA NOMINALE [m^3/h]	DIMENSIONI NOMINALI [mm]	
B1	BOCCHETTA DI MANDATA IN ALLUMINIO PREVERNICIATO, ALETTE REGOLABILI, EQUIPAGGIATA CON PLENUM DI ALIMENTAZIONE E SERRANDA DI TARATURA	720	600x160	
B2	BOCCHETTA DI MANDATA IN ALLUMINIO PREVERNICIATO, ALETTE REGOLABILI, EQUIPAGGIATA CON PLENUM DI ALIMENTAZIONE E SERRANDA DI TARATURA	500	500x160	
B3	BOCCHETTA DI MANDATA IN ALLUMINIO PREVERNICIATO, ALETTE REGOLABILI, EQUIPAGGIATA CON PLENUM DI ALIMENTAZIONE E SERRANDA DI TARATURA	460	500x160	
D1	DIFFUSORE QUADRATO FORELLINATO MULTIDIREZIONALE, IN ACCIAIO, EQUIPAGGIATO CON PLENUM DI ALIMENTAZIONE E SERRANDA DI TARATURA	840	600x600	COLLO 315
D2	DIFFUSORE QUADRATO FORELLINATO MULTIDIREZIONALE, IN ACCIAIO, EQUIPAGGIATO CON PLENUM DI ALIMENTAZIONE E SERRANDA DI TARATURA	640	600x600	315
D3	DIFFUSORE QUADRATO FORELLINATO MULTIDIREZIONALE, IN ACCIAIO, EQUIPAGGIATO CON PLENUM DI ALIMENTAZIONE E SERRANDA DI TARATURA	540	600x600	250
D4	DIFFUSORE QUADRATO FORELLINATO MULTIDIREZIONALE, IN ACCIAIO, EQUIPAGGIATO CON PLENUM DI ALIMENTAZIONE E SERRANDA DI TARATURA	435	600x600	250
D5	DIFFUSORE QUADRATO FORELLINATO MULTIDIREZIONALE, IN ACCIAIO, EQUIPAGGIATO CON PLENUM DI ALIMENTAZIONE E SERRANDA DI TARATURA	420	600x600	250
D6	DIFFUSORE QUADRATO FORELLINATO MULTIDIREZIONALE, IN ACCIAIO, EQUIPAGGIATO CON PLENUM DI ALIMENTAZIONE E SERRANDA DI TARATURA	340	600x600	250
D7	DIFFUSORE QUADRATO FORELLINATO MULTIDIREZIONALE, IN ACCIAIO, EQUIPAGGIATO CON PLENUM DI ALIMENTAZIONE E SERRANDA DI TARATURA	270	400x400	200
D8	DIFFUSORE QUADRATO FORELLINATO MULTIDIREZIONALE, IN ACCIAIO, EQUIPAGGIATO CON PLENUM DI ALIMENTAZIONE E SERRANDA DI TARATURA	225	400x400	200
D9	DIFFUSORE QUADRATO FORELLINATO MULTIDIREZIONALE, IN ACCIAIO, EQUIPAGGIATO CON PLENUM DI ALIMENTAZIONE E SERRANDA DI TARATURA	160	300x300	160
DP	DIFFUSORE DI MANDATA ARIA A PAVIMENTO PER INSTALLAZIONE SOTTO POLTRONA IN ACCIAIO	25	Ø125	
B1	BOCCHETTA DI MANDATA ARIA IN ALLUMINIO, AD ALETTE REGOLABILI, EQUIPAGGIATA CON PLENUM DI ALIMENTAZIONE E SERRANDA DI TARATURA	350	300x160	
G1	GRIGLIA DI RIPRESA ARIA IN ALLUMINIO, AD ALETTE INCLINATE A 45° - PASSO 25mm, EQUIPAGGIATA CON SERRANDA DI TARATURA	1440	500x500	
G2	GRIGLIA DI RIPRESA ARIA IN ALLUMINIO, AD ALETTE INCLINATE A 45° - PASSO 25mm, EQUIPAGGIATA CON SERRANDA DI TARATURA	1140	500x400	
G3	GRIGLIA DI RIPRESA ARIA IN ALLUMINIO, AD ALETTE INCLINATE A 45° - PASSO 25mm, EQUIPAGGIATA CON SERRANDA DI TARATURA	840	500x300	
G4	GRIGLIA DI RIPRESA ARIA IN ALLUMINIO, AD ALETTE INCLINATE A 45° - PASSO 25mm, EQUIPAGGIATA CON SERRANDA DI TARATURA	540	500x200	
G5	GRIGLIA DI RIPRESA ARIA IN ALLUMINIO, AD ALETTE INCLINATE A 45° - PASSO 25mm, EQUIPAGGIATA CON SERRANDA DI TARATURA	460	300x300	
G6	GRIGLIA DI RIPRESA ARIA IN ALLUMINIO, AD ALETTE INCLINATE A 45° - PASSO 25mm, EQUIPAGGIATA CON SERRANDA DI TARATURA	435	300x300	
G7	GRIGLIA DI RIPRESA ARIA IN ALLUMINIO, AD ALETTE INCLINATE A 45° - PASSO 25mm, EQUIPAGGIATA CON SERRANDA DI TARATURA	420	400x200	
G8	GRIGLIA DI RIPRESA ARIA IN ALLUMINIO, AD ALETTE INCLINATE A 45° - PASSO 25mm, EQUIPAGGIATA CON SERRANDA DI TARATURA	340	500x150	
G9	GRIGLIA DI RIPRESA ARIA IN ALLUMINIO, AD ALETTE INCLINATE A 45° - PASSO 25mm, EQUIPAGGIATA CON SERRANDA DI TARATURA	270	400x150	
G10	GRIGLIA DI RIPRESA ARIA IN ALLUMINIO, AD ALETTE INCLINATE A 45° - PASSO 25mm, EQUIPAGGIATA CON SERRANDA DI TARATURA	225	300x150	
G11	GRIGLIA DI RIPRESA ARIA IN ALLUMINIO, AD ALETTE INCLINATE A 45° - PASSO 25mm, EQUIPAGGIATA CON SERRANDA DI TARATURA	160	200x200	
G12	GRIGLIA DI RIPRESA ARIA IN ALLUMINIO, AD ALETTE INCLINATE A 45° - PASSO 25mm, EQUIPAGGIATA CON SERRANDA DI TARATURA	100	200x100	
G13	GRIGLIA DI RIPRESA ARIA IN ALLUMINIO, AD ALETTE INCLINATE A 45° - PASSO 25mm, EQUIPAGGIATA CON SERRANDA DI TARATURA	350	500x300	
GP	GRIGLIA DI RIPRESA ARIA IN ALLUMINIO, AD ALETTE INCLINATE A 45° - PASSO 25mm, EQUIPAGGIATA CON SERRANDA DI TARATURA	5000	1000x800	

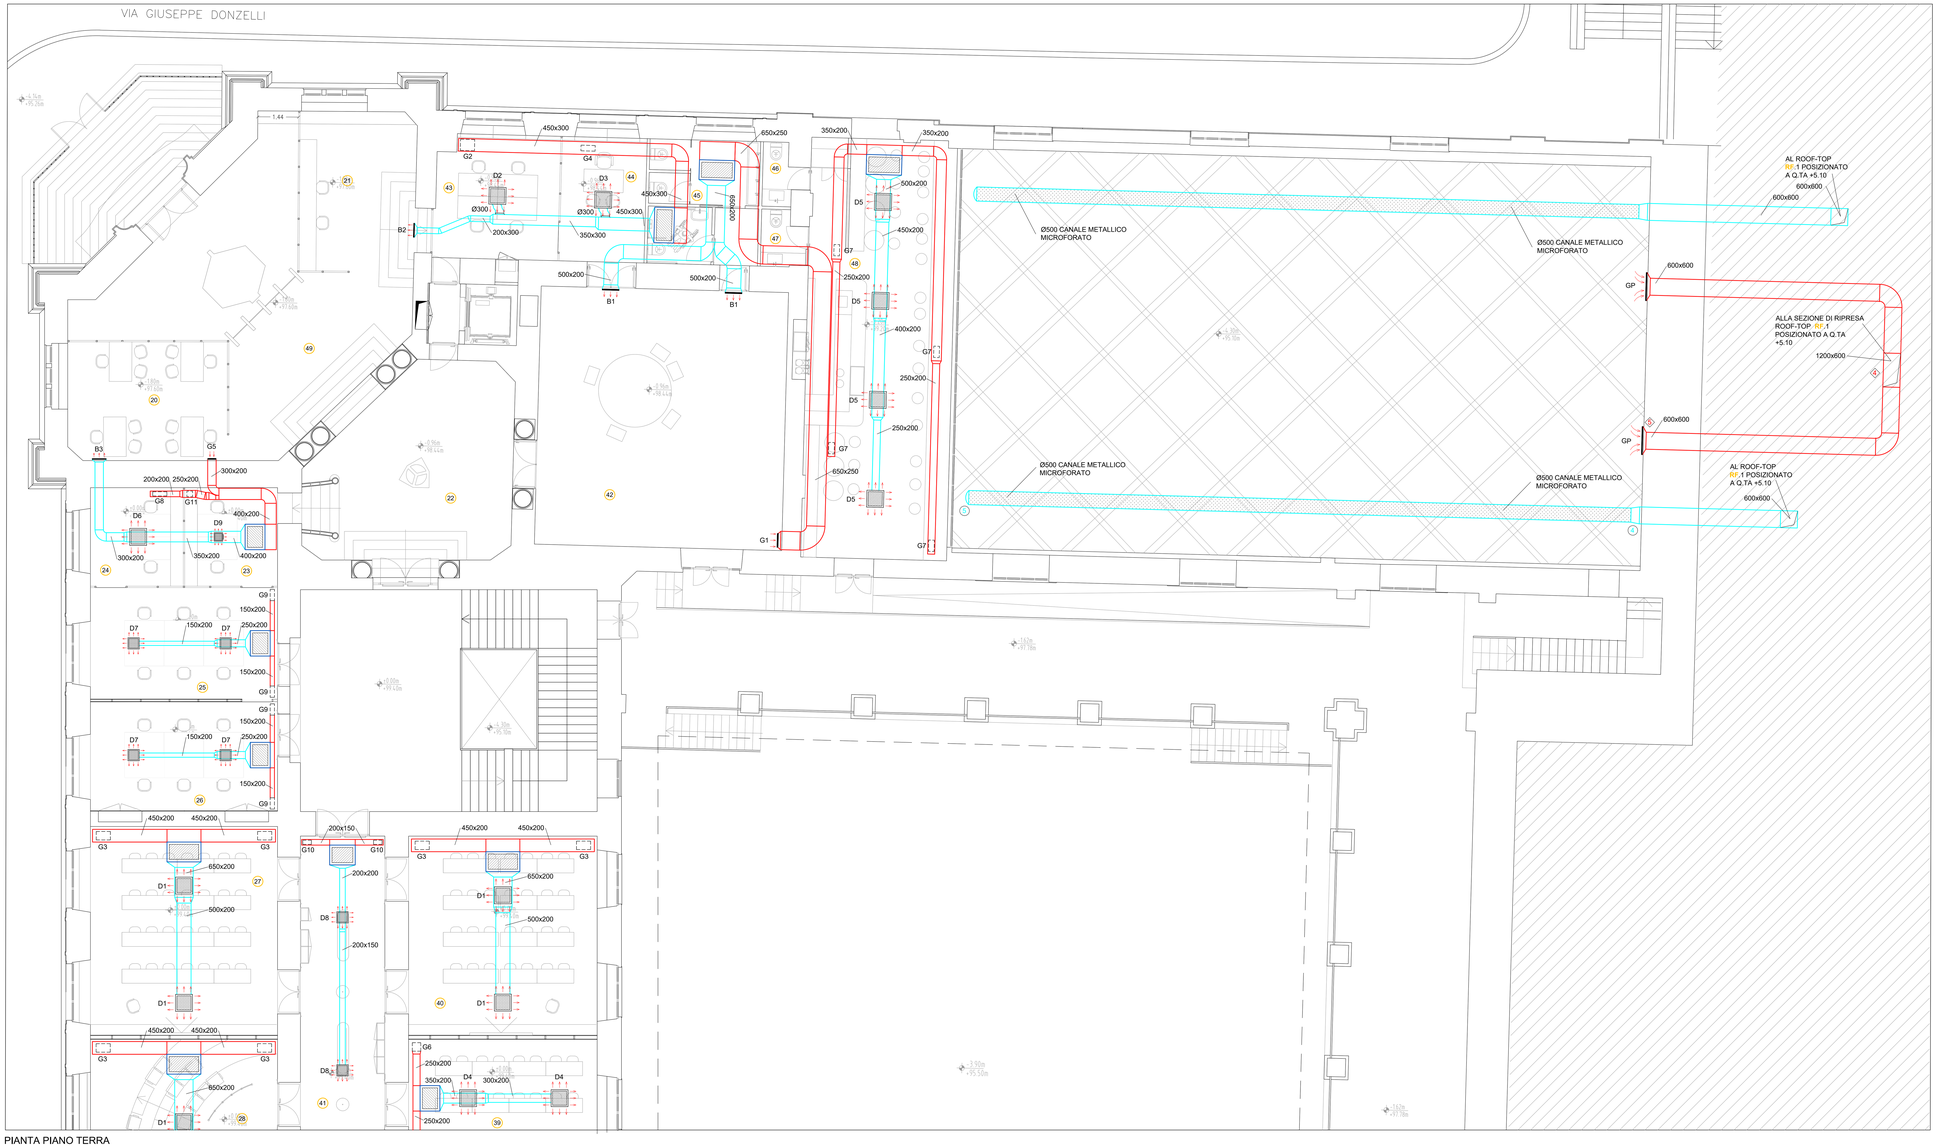

PIANTA PIANO TERRA

LEGENDA

(n°)	NUMERAZIONE AMBIENTI PER CALCOLI TERMOFRIGORIFERI
	CANALIZZAZIONE DI MANDATA ARIA
	CANALIZZAZIONE DI RIPRESA ARIA
ST	SERRANDA TAGLIAFUOCO
SR	SERRANDA DI REGOLAZIONE

NOTA 1:

IL COLLEGAMENTO TRA CANALIZZAZIONE E DIFFUSORE SARA' REALIZZATO MEDIANTE RACCORDO FLESSIBILE

EX3 :
TORRINO DI ESTRAZIONE CENTRIFUGO A SCARICO ORIZZONTALE
PORTATA ARIA: 300 m^3/h
DIMENSIONI: 595x595x300 (LxHxP)

KEY PLAN - PIANTA PIANO TERRA

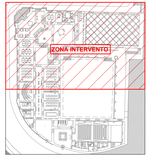

CLIENTE

GENERAZIONE VINCENTE S.P.A.

"Realizzazione di un'attrezzatura di interesse comune destinata a polo multifunzionale di eccellenza per l'alta formazione specialistica, i servizi al lavoro e le iniziative per i giovani" nel complesso immobiliare denominato *Istituto Giovanni Battista De la Salle.*
Quartiere Avvocata - II Municipalità - Napoli

FASE

PROGETTO ESECUTIVO

OGGETTO

Distribuzione Impianto Aeraulico
Pianta Piano Terra - Parte A

SCALA

1:50

STATO DI AVANZAMENTO

PROGETTO ESECUTIVO

TAVOLA

06

CODICE DOCUMENTO	FILE	DATA	RP	IM	AD
DI_G_E_C_D_006	06_DI_G_E_C_D_006_REV.01.dwg	05.05.2021	VP		AD

Rev.	Richiesta da				
01	RISCONTRO FORME ATTRAVERSO VERIFICA				

NOME CONSULENTE

ING. ANTONIO DORI
ING. CIRO CAPUANO
ING. STEFANO DORI

COORDINATORE DELLA PROGETTAZIONE

ARCHITETTO
GIUSEPPE VELE

ARCHITECTURE | ENERGY | URBAN DESIGN

Via Santa Chiara 10 - 80134 Napoli
Tel./Fax 081 19 35 62 - Mobile 338 8 - Email