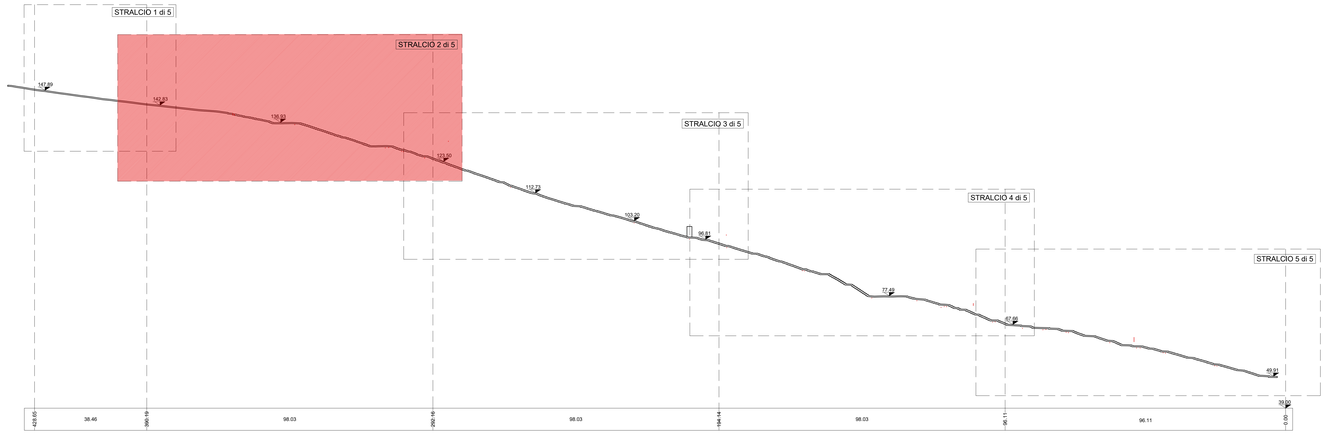

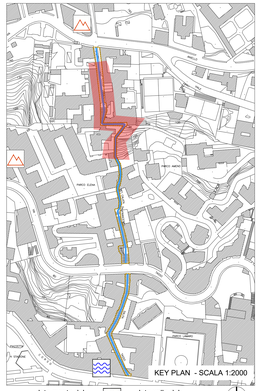

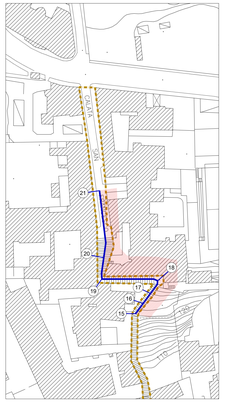

STATO DI FATTO

CHIUSINO IN METALLO
A1 A2 A3 A4
CHIUSINO IN PIETRA A5
CHIUSINO IN CLS DIMENSIONI VARIABILI A6
CHIUSINO

CADITOIA IN PIETRA
C1 C2 C3
CADITOIA IN METALLO C4
CADITOIA IN METALLO LUNGHEZZA VARIABILE C5
CADITOIA IN METALLO A PIANTA QUADRATA C6
CADITOIA IN METALLO DIMENSIONI VARIABILI C7
CADITOIA

COLONNINA IN METALLO M1
COLONNINA BALAUSTRA IN PIETRA M2
COLONNINA
DISSUASORE IN PIETRA M3
DISSUASORE IN METALLO M4
DISSUASORE A BALAUSTRA IN METALLO M5
DISSUASORE
PANCHINA IN LEGNO P1
PANCHINA IN PIETRA P2

ILLUMINAZIONE LAMPIONI
SU PALO L1
SBRACCIO A MURO L2
A SOSPENSIONE L3
SU PALO L4
SBRACCIO SU PALO L5
ARMATURA STRADALE L6
PROIETTORE AD INCASSO P1
CHIAVE O SARACINESCA V1
TUBAZIONE ACQUEDOTTO
quota altimetrica 0.00
quota lineare 3.50

S1 SEGNALETICA VERTICALE
C2 CASSONETTO
I1 IMPIANTI
P1 PLUVIALE
E1 EDICOLA VOTIVA
A1 ARREDO URBANO
A2 ARMATURA STRADALE A SBRACCIO
L1 LAMPIONE
L2 LAMPIONE A MURO
F1 FONTANELLA PUBBLICA
P1 PANCHINA
B1 BALAUSTRA METALLICA
C1 CORRIMANO METALLICO
R1 RECINZIONE METALLICA
R2 RECINZIONE LIGNEA
O1 OPERA PROVVISIONALE
M1 MATERIALE DI RISULTA
D1 DISSUASORE IN PIETRA
D2 DISSUASORE IN METALLO
F1 FIORIERA

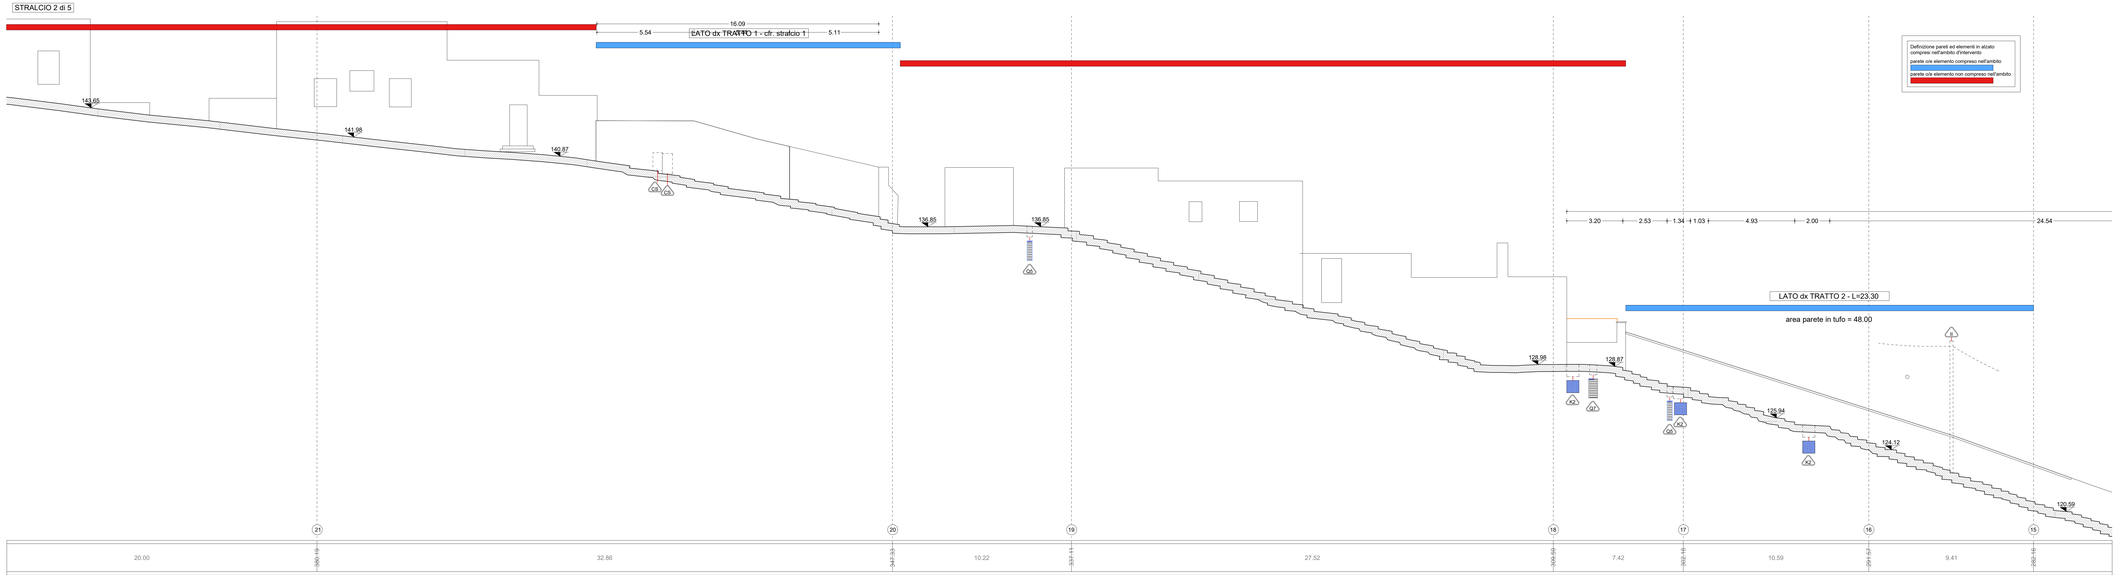

Definizione pareti ed elementi in alzato compresi nell'ambito d'intervento:
parete s/e elemento compreso nell'ambito
parete s/e elemento non compreso nell'ambito

COMMITTENTE
COMUNE DI NAPOLI
RESPONSABILE DEL PROCEDIMENTO
arch. Francesca Spera

CITTÀ VERTICALE: RIQUALIFICAZIONE DEI PERCORSI PEDONALI TRA LA COLLINA E IL MARE

PROGETTO ESECUTIVO / S.FRANCESCO

MANDATARIA
sab ATTIVITÀ BIM
Via Pievaiola, 15
06126 Perugia
info@sabeng.it www.sabsrl.eu

Arch. Pierpaolo Papi
Arch. Francesco Pecorari
Arch. Luca Pelosi
Arch. Francesca Fucelli
Arch. Luca Persichini
Ing. Marco Adriani
Ing. Vincenzo Puja
Ing. Barbara Maggi
Ing. Barbara Bottalucci

MANDANTI
BS S.r.l.
Via Sant'Anna dei Lombardi, 16
80134 Napoli (NA) - P.IVA 08936781214
Arch. Francesca Brancaccio Ph.D
(Amministratore Unico e Direttore Tecnico)
Ing. Pio Vito Brancaccio
(Direttore tecnico)

Studio Ing. Alberto Capitanucci

ELABORATO
Architettura - Stato di Fatto
Calata San Francesco
Profilo longitudinale dx - Stralcio 2 di 5

N° ELAB. GRE034g/00
N. DOC.
COD. COMM. CNAP 001-01-02 20 ESE
SCALA 1:100
FASE

03					
02					
01					
00	EMISSIONE	ESECUTIVO	PECORARI	PAPI	ADRIANI	GIUGNO 2021
REV.		VERIF.	VISTO	VISTO	VISTO	DATA

NOME FILE File name CNAP.001GRE03400_F+I_SFR.dwg
UNITA' DI MISURA Unit of Measure m