LEGENDA

- Vegetazione
- Pavimentazione esistente
- Nuova pavimentazione in masselli di calcestruzzo autobloccanti
- Nuova pavimentazione della canaletta
- Nuova pavimentazione antitrauma
- Nuova pavimentazione flottante centrale
- Nuova recinzione in legno
- Messa in posa di lapillo vulcanico
- Fornitura e messa a dimora di "macchie" mediterranee
- Fornitura e messa a dimora di arbusti per allestimento paesaggistico - estetico
- Fornitura e messa a dimora di arbusti prostrati per copertura muro in tufo
- Fornitura e messa a dimora di arbusti rampicanti
- Alberature preesistenti_Quercus ilex
- Alberature preesistenti_ Tilia sp.
- Nuovi impianti_ Tilia sp.
- Alberature preesistenti_ Cinnamomun canphora
- Nuovi impianti _ Quercus suber
- Nuovi impianti _ Malus domestica
- Apparecchio illuminante h=3.00 m
- Apparecchio illuminante h=1.00 m
- Cestino Portarifiuti

COMUNE DI NAPOLI
AREA TRASFORMAZIONE DEL TERRITORIO
SERVIZIO EDILIZIA RESIDENZIALE PUBBLICA E NUOVA CENTRALITÀ

Completamento del Programma di riqualificazione di cui al contratto di Quartiere II di Pianura

LOTTO 1: Parco Falcone e Borsellino - Via E. Torricelli

PROGETTO ESECUTIVO

Committente:
Comune di Napoli - Area trasformazione del territorio
Dir. Servizio Edilizia Residenziale Pubblica e Nuove Centralità - Arch. P. Cerullo
Responsabile Unico del Procedimento - Ing. Arch. L. Calvanese

PROGETTO
Schema planimetrico generale - Scala 1:200

Gruppo di Progettazione:

Gamma Ingegneria soc. coop.
Viale M. Cristina di Savoia 18/A - 80122 Napoli
e.mail: info@gammaingegneria.com - www.gammaingegneria.com

Vitruvius Engineering S.a.s.
Sede oper. Viale M. Cristina di Savoia 18/A - 80122 Napoli
Pec: vitruvius@pec.it

Dott. For. Nat. PhD Savino Mastrullo
Via Toledo, 156 - 80132 Napoli
e.mail: savino.mastrullo@gmail.com

Ing. Antonio Marino
Via Falluti,8 - 80123 Calvano (NA)
e.mail: marino.antonio828@gmail.com

- ☐ DESCRITTIVI
- ☐ STRUTTURALI
- ☐ ECONOMICI
- ☐ IMPIANTISTICI
- ☐ SICUREZZA
- ☒ ARCHITETTONICI

	DATA	OGGETTO	APPROVAZIONE	ELABORATO
00	Luglio 2021	Prima emissione (Progetto Definitivo approvato con D.D. 009 del 25/05/2021)	/	TAV_FB_04

PROGETTO: SCHEMA PLANIMETRICO GENERALE
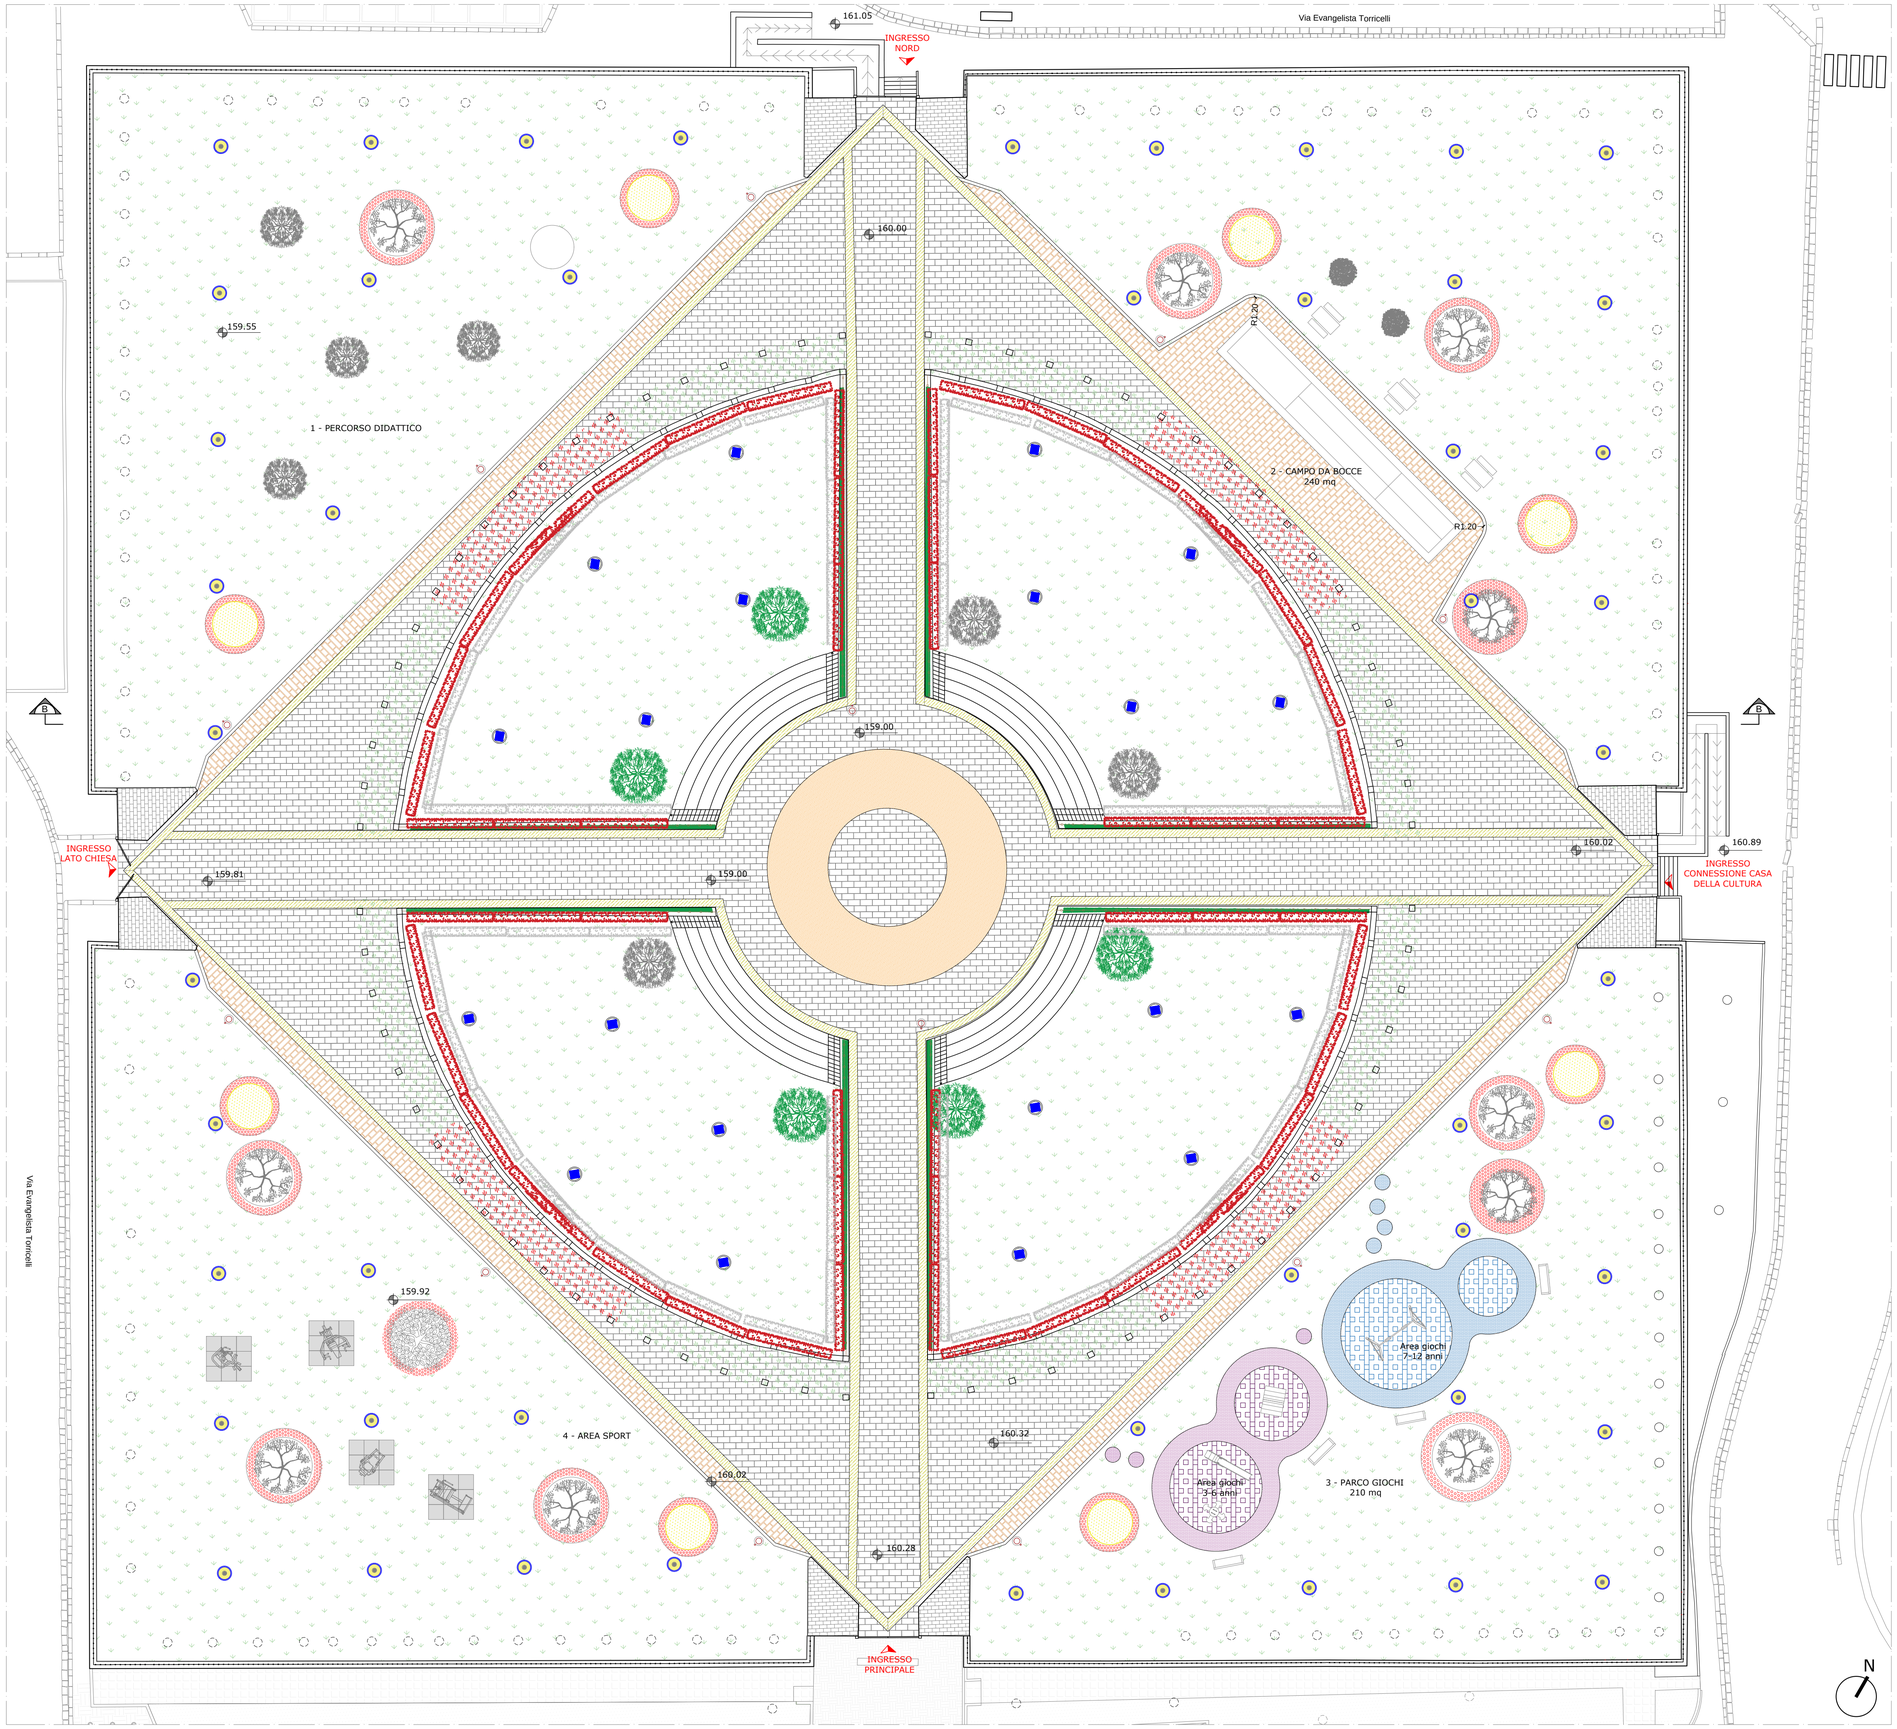
Scala 1:200