LEGENDA

Perimetro PUA Scaglione - Marfella	
NCT F. 33 - P.lla 710 - mq	9167,00
NCT F. 33 - P.lla 712 - mq	2982,00
Marciapiede pubblico mq	140,00
Totale sup. dipiano mq	12.289,00
OPERE DI URBANIZZAZIONE SECONDARIA	

URBANIZZAZIONI

- PARCO PUBBLICO ATTREZZATO - Area ceduta
- MARCIAPIEDE PUBBLICO

AREE PRIVATE

- VIABILITA' CARRABILE PRIVATA CON SERVITU' PERPETUA DI PASSAGGIO PUBBLICO (Superficie territoriale)
- INSEDIAMENTO COMMERCIALE

- 162.436 QUOTA s.l.m. di rilievo
- (165.00) QUOTA s.l.m. di progetto

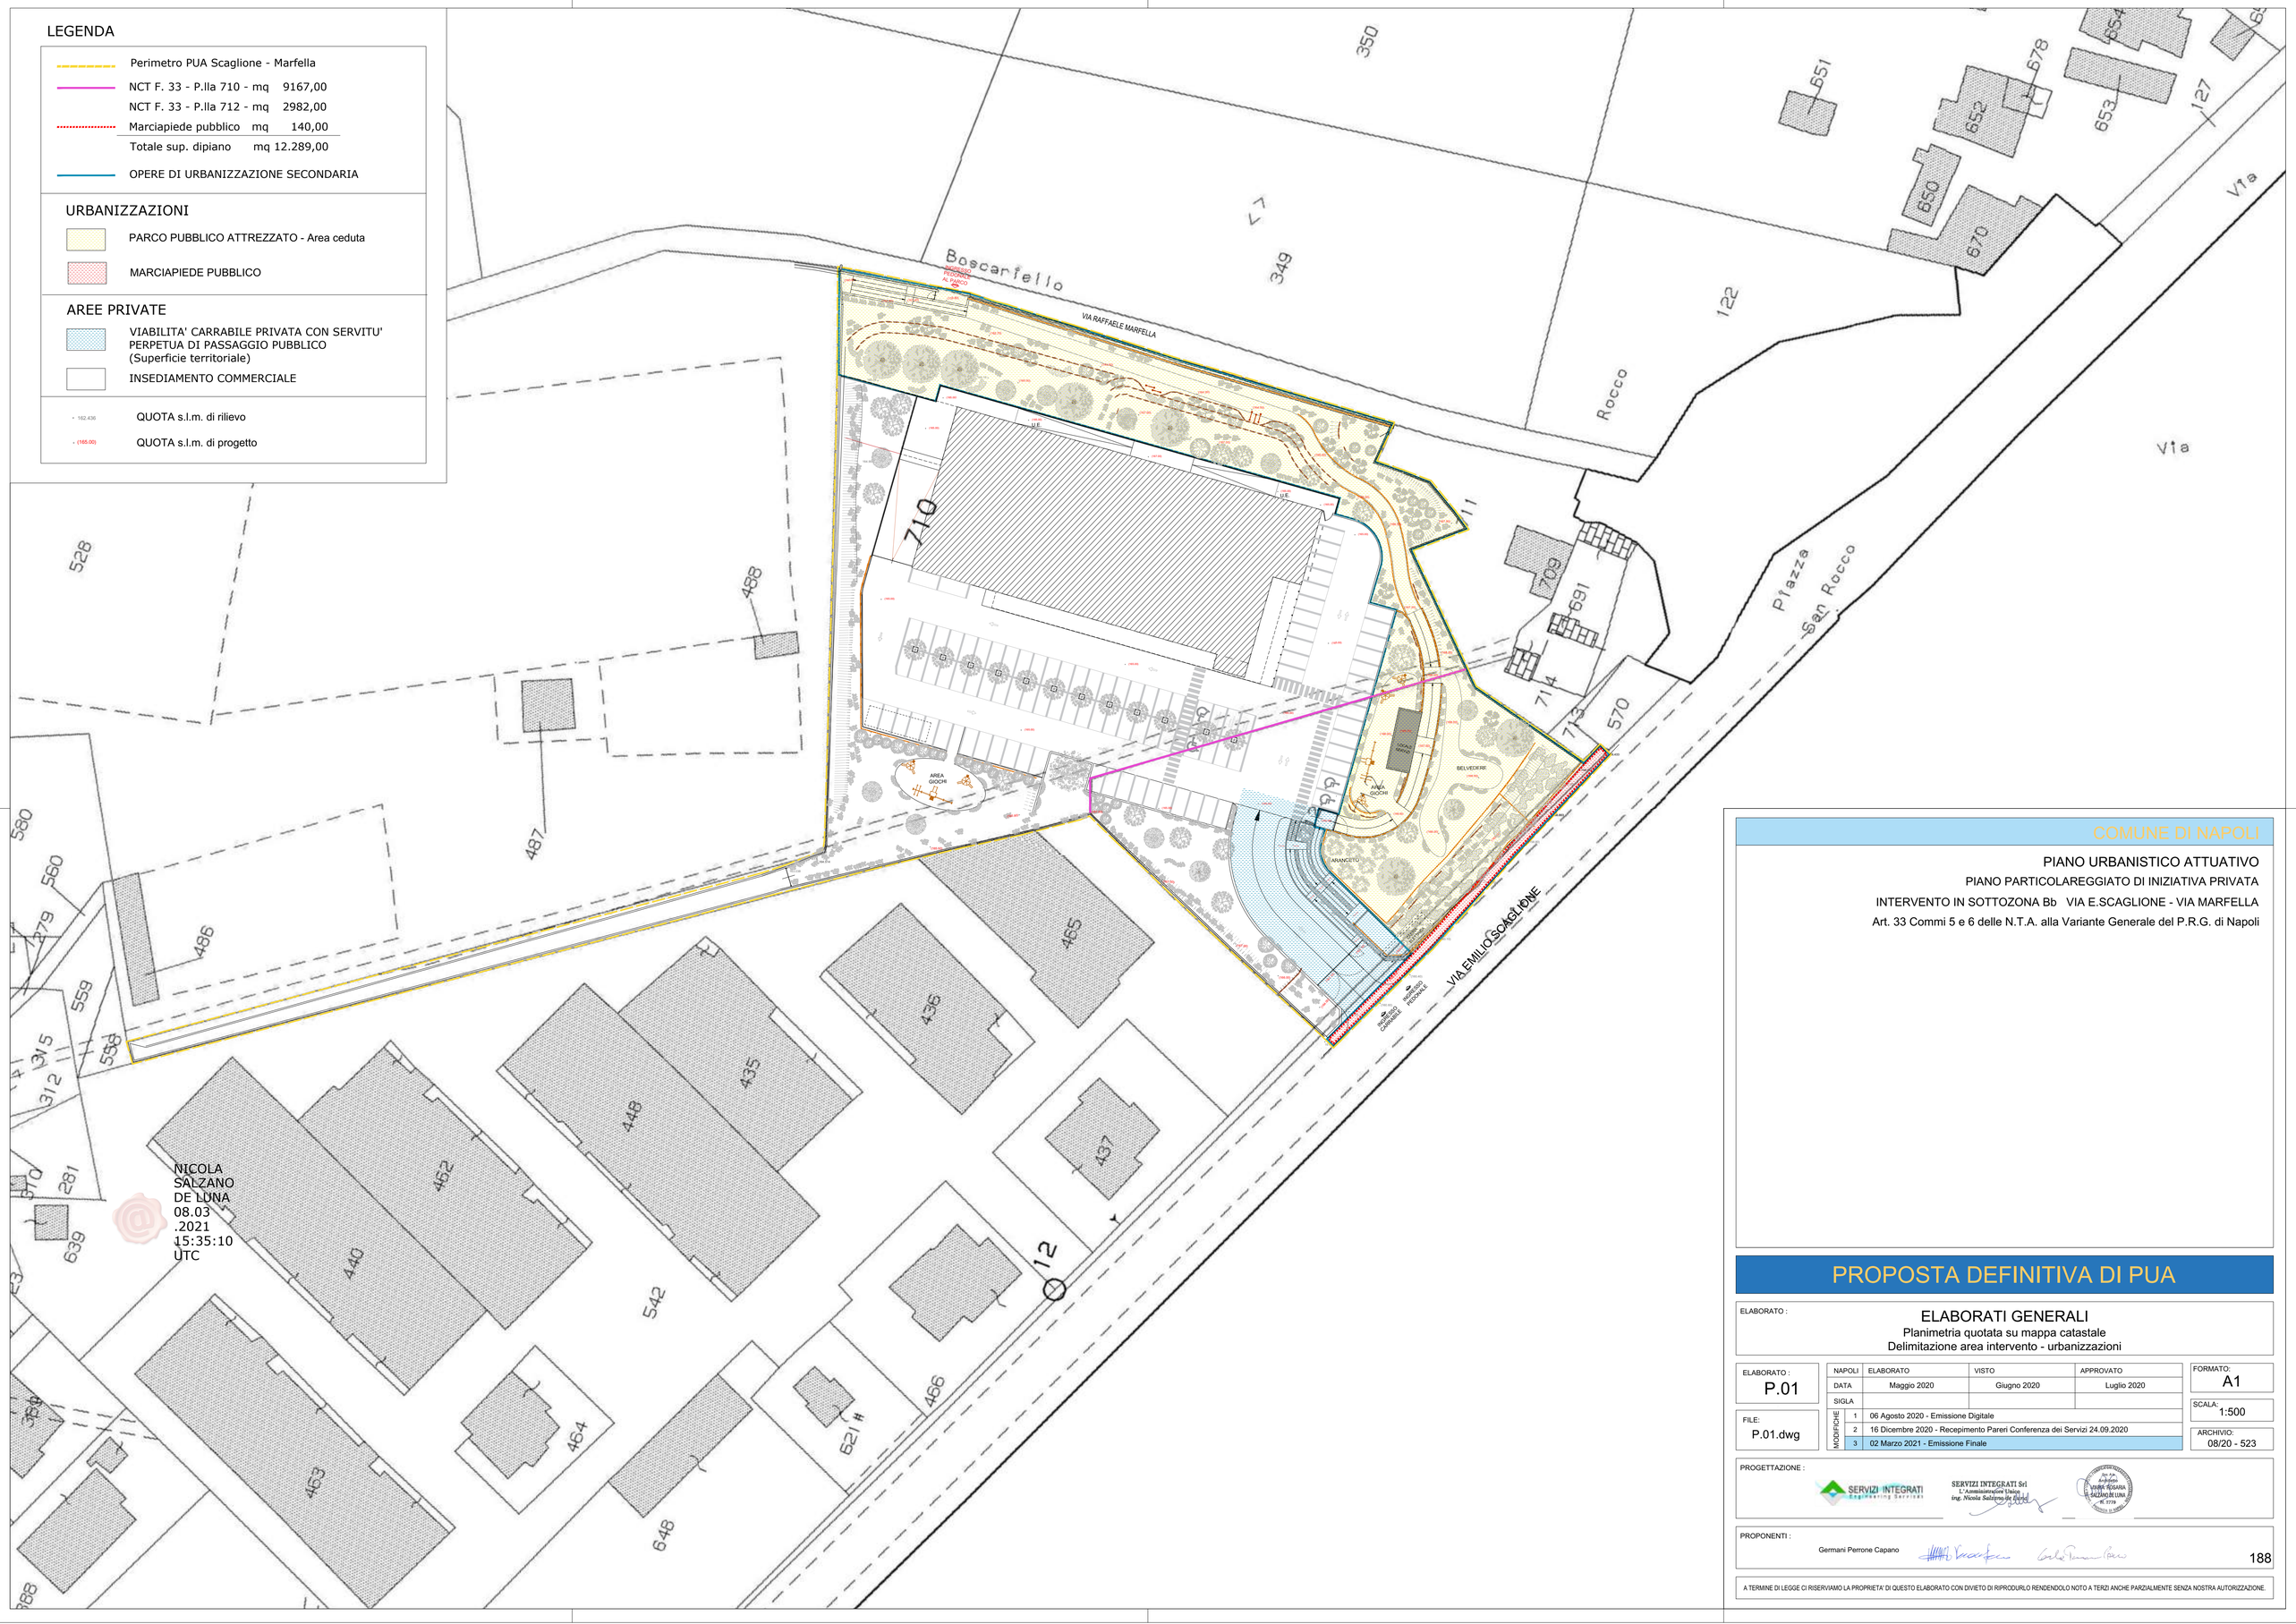

NICOLA SALZANO DE LUNA 08.03.2021 15:35:10 UTC

COMUNE DI NAPOLI

PIANO URBANISTICO ATTUATIVO

PIANO PARTICOLAREGGIATO DI INIZIATIVA PRIVATA

INTERVENTO IN SOTTOZONA Bb VIA E.SCAGLIONE - VIA MARFELLA

Art. 33 Commi 5 e 6 delle N.T.A. alla Variante Generale del P.R.G. di Napoli

PROPOSTA DEFINITIVA DI PUA

ELABORATO :

ELABORATI GENERALI

Planimetria quotata su mappa catastale

Delimitazione area intervento - urbanizzazioni

ELABORATO : P.01

FILE: P.01.dwg

NAPOLI	ELABORATO	VISTO	APPROVATO
DATA	Maggio 2020	Giugno 2020	Luglio 2020
SIGLA			

MODIFICHE		
	1	06 Agosto 2020 - Emissione Digitale
	2	16 Dicembre 2020 - Recepimento Pareri Conferenza dei Servizi 24.09.2020
	3	02 Marzo 2021 - Emissione Finale

FORMATO: A1

SCALA: 1:500

ARCHIVIO: 08/20 - 523

PROGETTAZIONE :

SERVIZI INTEGRATI Engineering Services

SERVIZI INTEGRATI Srl
L'Amministratore Unico
ing. Nicola Salzano de Luna

ORDINE DEGLI INGEGNERI DELLA PROVINCIA DI NAPOLI
Ing. Ing. Architetto
MARIO SEGARRA
NICOLA SALZANO DE LUNA
N. 5779

PROPONENTI :

Germani Perrone Capano

188

A TERMINE DI LEGGE CI RISERVIAMO LA PROPRIETA' DI QUESTO ELABORATO CON DIVIETO DI RIPRODURLO RENDENDOLO NOTO A TERZI ANCHE PARZIALMENTE SENZA NOSTRA AUTORIZZAZIONE.