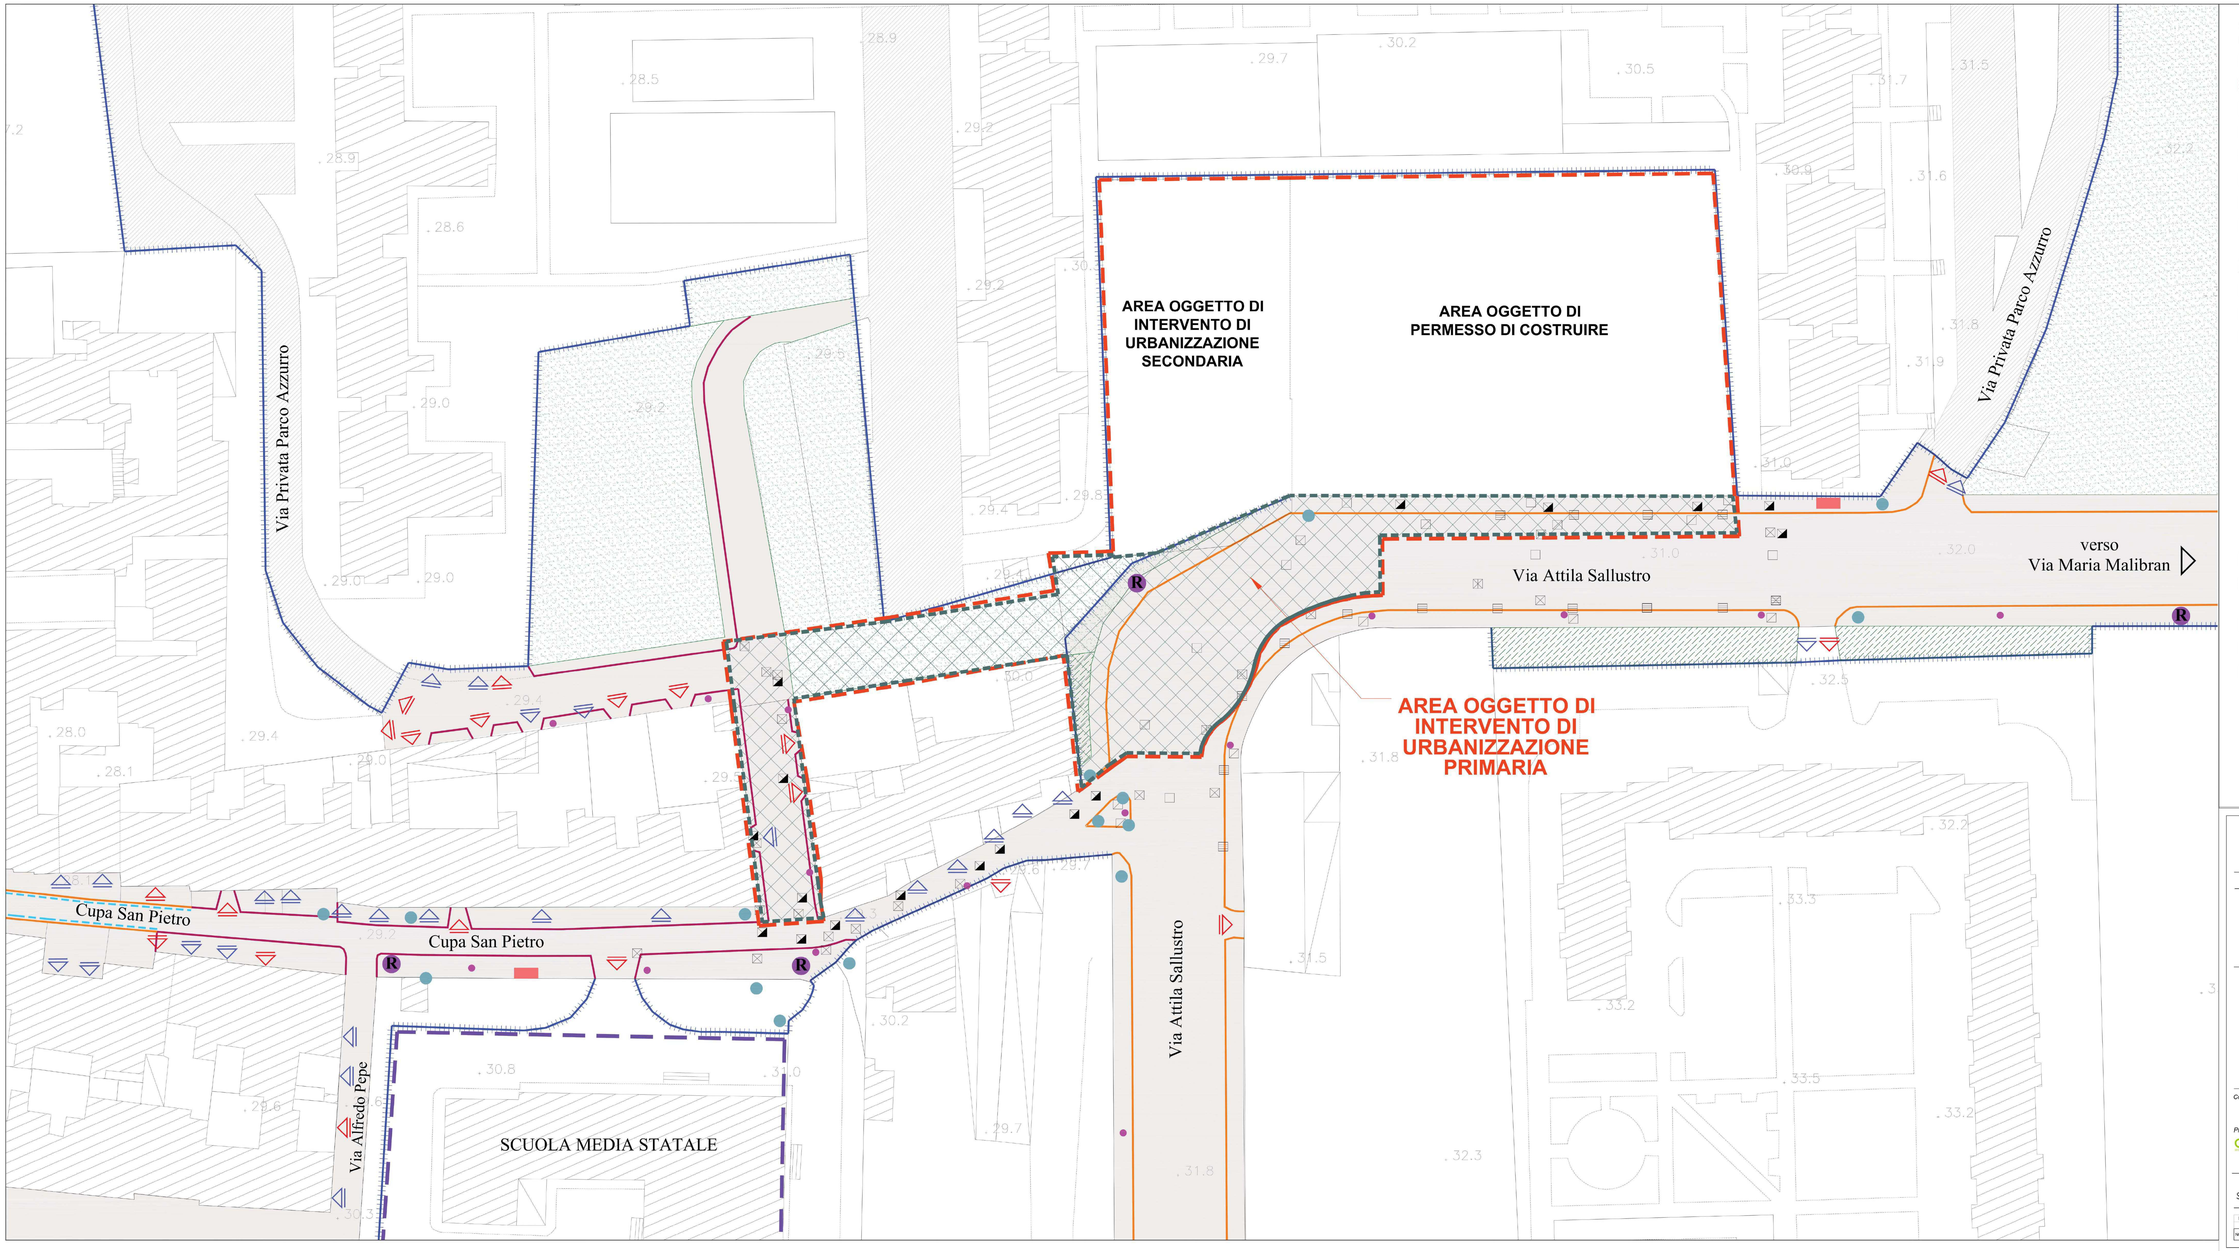

STATO DEI LUOGHI - intorno di via Attila Sallustro

LEGENDA

- Perimetro Area Oggetto di Piano Particolareggiato di iniziativa privata
- Area oggetto di intervento di urbanizzazione primaria
- Sede stradale viabilità pubblica
- Sede stradale viabilità privata
- Cordolo marciapiede e cunetta in pietrarsa e pavimentazione in asfalto
- Cunetta in pietrarsa
- Cordolo marciapiede (cordone e pavimentazione in materiali prefabbricati)
- Ringhiere, recinzioni
- Cartellone pubblicitario
- Punti luce pubblica illuminazione esistenti
- Segnaletica stradale verticale
- Paline fermate ANM
- Pozzetto Acquedotto
- Pozzetto Scatolare
- Pozzetto Elettrico
- Pozzetto Fogna Bianca
- Pozzetto Fogna Nera
- Caditoia
- Armadio ENEL
- Verde incolto
- Aiuole
- Contenitori raccolta RSU
- Accessi carrabili
- Accessi pedonali

COMUNE DI NAPOLI

SERVIZIO PIANIFICAZIONE URBANISTICA ATTUATIVA

Municipalità 6 - Ponticelli, Barra, S. Giovanni a Teduccio

PROGETTO DEFINITIVO

OPERE DI URBANIZZAZIONE PRIMARIA CONNESSE AL PIANO URBANISTICO APPROVATO CON DELIBERA DI GIUNTA COMUNALE N.1185 DEL 15.12.2011 VIA SALLUSTRO PONTICELLI-NAPOLI

Committente: **ABBATE COSTRUZIONI e AMBIENTE Srl**
Via Pordo Centro Direzionale Is.F3 snc
80143 - Napoli
e-mail: abbatecostruzioni@pec.it

Progettazione: **Arch. Michele Genovese**
C.O.P.E.C. S.r.l
Costruttori Opere Edili Civili S.r.l.
Via San Giacomo 40
80133 Napoli
e-mail copec@pec.it

RILIEVO DELLA SITUAZIONE ESISTENTE NELL'INTORNO DI VIA ATTILA SALLUSTRO CON INDICAZIONE DEGLI ACCESSI CARRABILI E PEDONALI

REV	DATA	SOFTWARE	SCALA
--	APRILE 2020	AUTOCAD-PRIMUS-CERTUS-WAYTUS	1:250
NOME FILE : PD-U-04		PD U 04	