Comune di Napoli
Data: 09/12/2022, PG/2022/0891689

PIANTA PIANO PRIMO
DISTRIBUZIONE PRINCIPALE

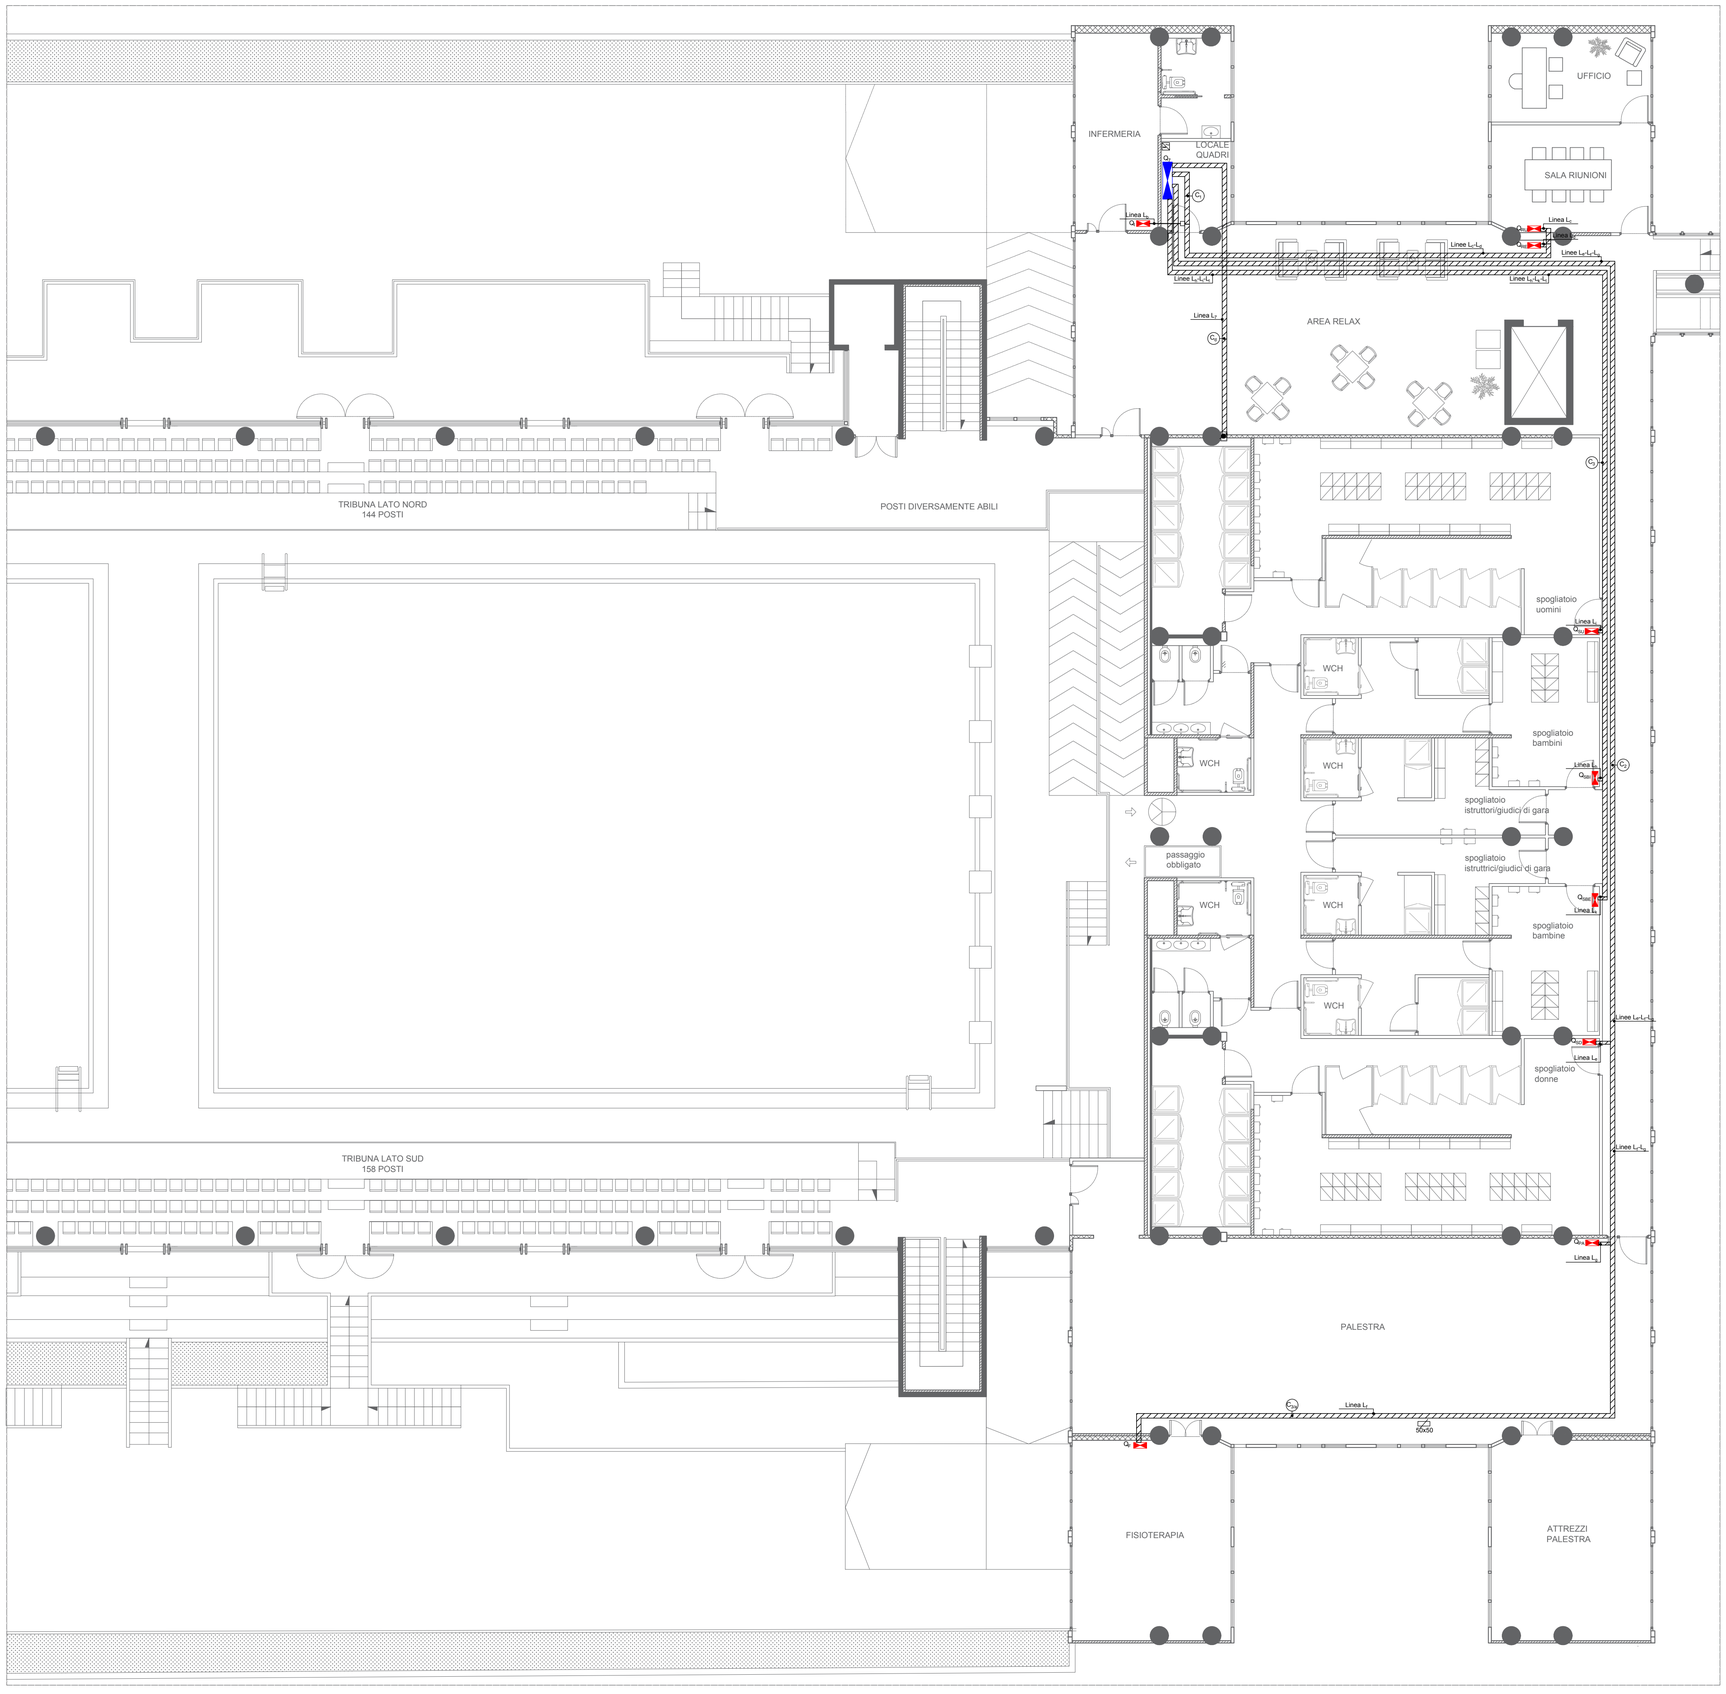

LEGENDA

Q_G (Power Center)	Quadro Power Center	Q_{pa}	Quadro pompa principale antincendio
Q_1	Quadro locali tecnici	UPS	UPS da 2 kVA a servizio di N°6 proiettori piscina per assicurare l'illuminazione di sicurezza
Q_2	Quadro centrale termica	Q_B	Quadro Bar
Q_3	Quadro Rack	Q_I	Quadro infermeria
Q_4	Quadro locale tecnico	Q_{RU}	Quadro sala riunioni e uffici
Q_5	Quadro Reception	Q_{RE}	Quadro sala relax
Q_6	Quadro locali tecnici	Q_{SU}	Quadro spogliatoio uomini
Q_7	Quadro locale quadri 1 Piano	Q_{SBI}	Quadro spogliatoio bambini
	Canale a vista	Q_{SBE}	Quadro spogliatoio bambine
	Canale a controsoffitto	Q_{SD}	Quadro spogliatoio donne
Q_{PE}	Quadro gruppo elettrogeno	Q_{PA}	Quadro palestra
Q_{pv}	Quadro parallelo inverter fotovoltaico	Q_F	Quadro fisioterapia
Q_{ep}	Quadro elettropompa principale		Montante al piano superiore

NOTE

Gli attraversamenti di canaline elettriche e cavi elettrici in pareti REI verranno sigillati con schiuma antifuoco a base grafitica HILTI CFS-F FX o similare. La forometria massima sarà di 400x400 mm per EI120, La quantità minima di schiuma necessaria deve essere almeno il 40% delle dimensioni totali di sigillatura. Le canale elettriche saranno scoperchiate entro l'attraversamento o, se necessario il coperchio la schiuma andrà posizionata entro e fuori la canala stessa a contatto con i cavi.

SPECIFICHE CANALIZZAZIONI PIANO PRIMO

Linea	Canale	Dim.Canale	Cavo	Tipo di Cavo	Quadro alimentato	Ambiente
L_b	C_1	50x50	3G4	FG16(O)M16	Q_I	Infermeria
L_c	C_1	50x50	5G6	FG16(O)M16	Q_{RU}	Ufficio-Riunioni
L_d	C_1	50x50	3G4	FG16(O)M16	Q_{RE}	Relax
L_h	C_2	100x50	5G10	FG16(O)M16	Q_{SBI}	Spogliatoi istruttori
L_k	C_2	100x50	5G10	FG16(O)M16	Q_{SBE}	Spogliatoi istruttrici
L_i	C_3	100x50	5G10	FG16(O)M16	Q_{SU}	Spogliatoi uomini
L_e	C_3	80x80	5G10	FG16(O)M16	Q_{SD}	Spogliatoi donne
L_f	C_3	80x80	3G6	FG16(O)M16	Q_F	Fisioterapia
L_g	C_{Pa}	50x50	5G6	FG16(O)M16	Q_{PA}	Palestra/Attrezzi

COMUNE DI NAPOLI

COMUNE DI NAPOLI

"INTERVENTI DI RIQUALIFICAZIONE E RISTRUTTURAZIONE DELL'IMPIANTO NATATORIO MASSIMO GALANTE IN VIA ANTONIO LABRIOLA - SCAMPIA - NAPOLI

PROGETTO DEFINITIVO

IL DIRIGENTE
Ing. Maurizio Attanasio

RESPONSABILE DEL PROCEDIMENTO
Ing. Serena Lettieri

GRUPPO DI PROGETTAZIONE

odinipa ingegneria

ODINIPA INGEGNERIA SRL
S.G.Q. UNI EN ISO 9001:2015 N°737/34
Corso Resina, 310 - Ercolano (NA)
e-mail: odinipaingegneriasrl@gmail.com
PEC: odinipaingegneria@postecert.it
Tel: 081-7773637 - P.IVA: 08550281219

COORDINATORE DEL GRUPPO DI PROGETTAZIONE:
DT.Arch. Monica Vitrone

PROGETTISTI:
Ing. Improta Francesca
Ing. I. Scognamiglio Nicola
Ing. Mometti Gabriella

DISTRIBUZIONE PRINCIPALE - PIANO PRIMO

Livello Progettazione	Codice disciplina	N° Elaborato/ Nom.Specifica	Data	Revisione	Scala
DEF	IE	T.02	novembre 2022	-	1:100