STRALCIO 1 di 7

STRALCIO 2 di 7

STRALCIO 3 di 7

STRALCIO 4 di 7

STRALCIO 5 di 7

STRALCIO 6 di 7

STRALCIO 7 di 7

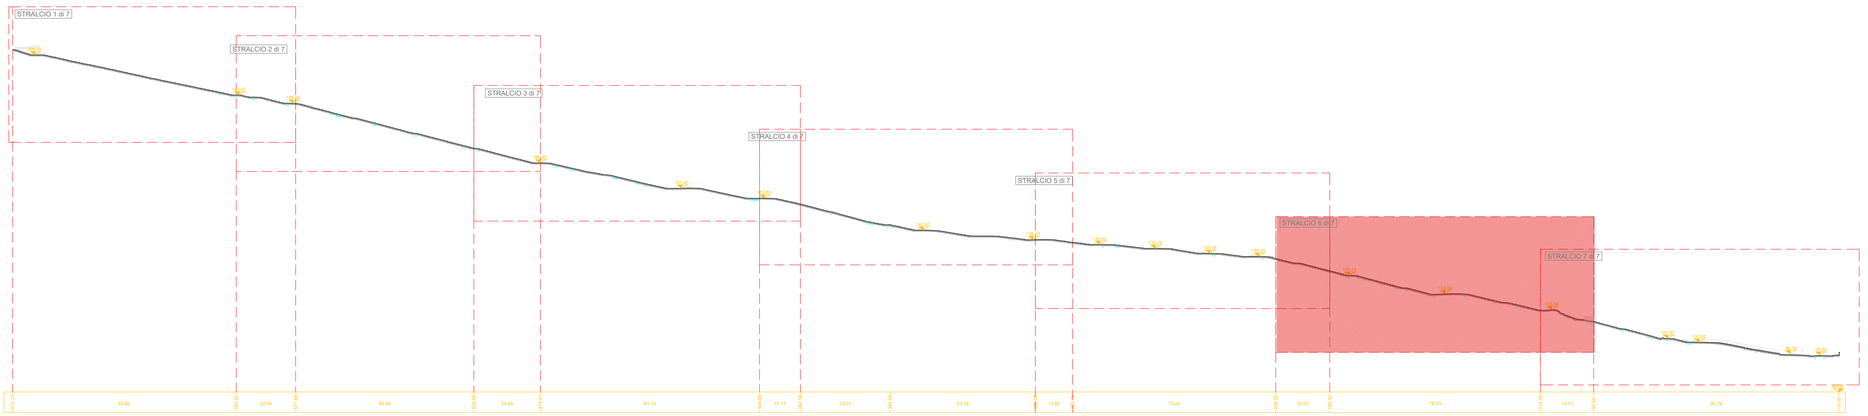

STATO DI FATTO

CHIUSINI IN METALLO
CHIUSINO IN PIETRA
CHIUSINO IN CLS DIMENSIONI VARIABILI
CHIUSINO
GADITOIE IN PIETRA
GADITOIA IN METALLO
GADITOIA IN METALLO LUNGHEZZA VARIABILE
GADITOIA IN METALLO A FIANTA QUADRATA
GADITOIA IN METALLO DIMENSIONI VARIABILI
CANTONO
COLONNINA BALAUSTRA IN METALLO
COLONNINA BALAUSTRA IN PIETRA
DISSUASORE IN PIETRA
DISSUASORE IN METALLO
DISSUASORE A BALAUSTRA IN METALLO
PANCHINA IN LEGNO
PANCHINA IN PIETRA
ILLUMINAZIONE LAMPIONE
SU PALO
A SOSPENSIONE
SBRACCIO A MURO
SBRACCIO SU PALO
ARMATURA STRADALE
PROIETTORE AD INCASSO
quota attraversa
3.50
quota marciapiede
CANALE O SMALTIMENTO ACQUE
SEGNALETICA VERTICALE
CASSONETTO
IMPIANTI
PLUVIALE
EROGA H2OTHA
ARREDO URBANO
ARMATURA STRADALE A SBRACCIO
LAMPIONE
LAMPIONE A MURO
FONTANELLA PUBBLICA
PANCHINA
BALAUSTRA METALLICA
CORRIMANO METALLICO
RECINZIONE METALLICA
RECINZIONE LIGNEA
OPERA PROVVISIONALE
MATERIALE DI RISULTA
DISSUASORE IN PIETRA
DISSUASORE IN METALLO
FIORIERA

MATERIALI

PIETRA LAVICA
Basoletto: composto da blocchi squadrati posti in opera in maniera regolare (a "corrente", a "spina di pesce")
Basoletto: composto da blocchi non squadrati posti in opera in maniera irregolare ("acciottolato")
Binderetti squadrati di forma varia (a "campanella")
Sanpietrini di Roma
TUFO
Muratura composta da blocchi di tufo giallo presumibilmente ordinaria
Muratura composta da blocchi squadrati in tufo giallo di recente fattura
Muratura mista (tufo, mattoni, pietra lavica)
CEMENTO
Integrazioni con malta cementizia
Rifermentazione in presenza di cemento
Rifermentazione in batticalo di cemento
Superfici
CALCARE TRAVERTINO
INTONACO
ELEMENTI CARATTERISTICI
ELEMENTI METALLICI
PIPERNO
INTONACO TINTEGGIATO
GUAINA
MATERIALE CERAMICO
BASALTO
MARMO
LEGNO
VETRO
PEPERINO
ALLUMINO
TERRENO
MATERIALE CONTENENTE PRESUMIBILMENTE AMIANTO

LEGENDA ANALISI DELLO STATO DI CONSERVAZIONE NORMAL 1/88 (UNI 11182 del 2006)

ALTERAZIONE CROMATICA
Variazione naturale, a carico dei componenti dei materiali, dei parametri che definiscono il colore. E' generalmente estesa a tutto il materiale interessato e nel caso l'alterazione è manifesti in modo localizzato è preferibile utilizzare il termine macchia
DEPOSITO SUPERFICIALE
Accumulo di materiali estranei di varia natura quali polvere, terriccio, guano, ma spesso con variabile e scarsa aderenza al materiale sottostante.
DISGREGAZIONE
Decoesione con caduta del materiale sotto forma di polvere o minutissimi frammenti. Talvolta viene utilizzato il termine polverizzazione.
DISTACCO
Soluzione di continuità tra strati superficiali del materiale, sia tra loro che rispetto al substrato, paralleli in genere alla superficie degli stessi.
EROSIONE
Asportazione di materiale dalla superficie che nella maggior parte dei casi si presenta corrosa
PRESENZA DI VEGETAZIONE
Presenza di individui erbacei, arbustivi o arborei
LACUNA/MANCANZA
Perdita di continuità tra elementi tridimensionali
MACCHIA
Variazione cromatica localizzata della superficie, correlata sia alla presenza di determinati componenti naturali del materiale (concentrazione di ioni) sia nel caso l'alterazione è manifesti in modo localizzato è preferibile utilizzare il termine macchia
PATINA BIOLOGICA
Colonizzazione, eterogenea, ripetuto prevalentemente da microrganismi, variabile per consistenza, colore e adesione al substrato
TRATTURAZIONE E FESSURAZIONE
Soluzione di continuità del materiale che investe lo spessore/o meno/o della/e parti. Nel caso di fessurazione riconoscibile e senza frammentazione nettaggerlo si utilizza il termine sclicat o, in presenza di rivestimento vetroso, il termine cavillo
GIRAFFITO VANDALICO
Scritte o rappresentazioni sulla superficie di vario/i colore/i
DEPOSITO DI GUANO
OSSIDAZIONE

INTERVENTI E MATERIALI NON IDONEI

INCONGRUANTI - PREGIUDIZIEVOLI - NON IDONEI O SENZA PARTICOLARE PREGIO: rappezzi in malta cementizia o deteriorati, pavimentazioni con piastrelle di cemento, stuccature

DISSESTI

CED CEDIMENTO - DIFFERENZIALE - DEL PIANO DI POSA, AVVALLAMENTO E DISCONNESSIONE PAVIMENTAZIONE

Definizione piano ed elementi in alzato compresi nell'ambito d'intervento
Inizio via attraverso percorso pedonale
Percorso pedonale
Percorso pedonale con rampa
Percorso pedonale con scalinata

COMMITTENTE
COMUNE DI NAPOLI
RESPONSABILE DEL PROCEDIMENTO
arch. Francesca Spera

CITTÀ VERTICALE: RIQUALIFICAZIONE DEI PERCORSI PEDONALI TRA LA COLLINA E IL MARE

PROGETTO ESECUTIVO / PEDAMENTINA

MANDATARIA
sab gruppo880
Via Pievaiola, 15
06128 - Perugia
info@sabeng.it www.sabeni.eu
Arch. Pierpaolo Pigi
Arch. Alessandro Baccanti
Arch. Sergio Turco
Arch. Francesco Fucelli
Arch. Luca Pierantoni
Ing. Marco Adriani
Ing. Gabriele Bonci
Ing. Celeste Maggi
Ing. Barbara Bottaiuti

MANDANTI
Arch. Francesca Bruschelli
Arch. Annabella Lisa Pavia
Arch. Paolo Imparato
(Direttore tecnico)

Studio Ing. Alberto Capitanucci

ELABORATO
Architettura - Stato di Conservazione
Scala Pedamentina
Prospetto longitudinale dx - Stralcio 6 di 7

GKE015o/00

CNAP-001-01-02-20-ESE

SCALA 1:100

00 -						
00 -						
00 -						
00 -						
00 -						
rev.	EMISSIONE	REDATTO	CONTR.	APPROV.	GIUGNO 2021	

NOME FILE_ITA_nome CNAP-000GKE01500 P---D.DWG

UNITA' DI MISURA_Unit_of_Measure m