



PIANTA PIANO TERRA

Giardino altra ditta

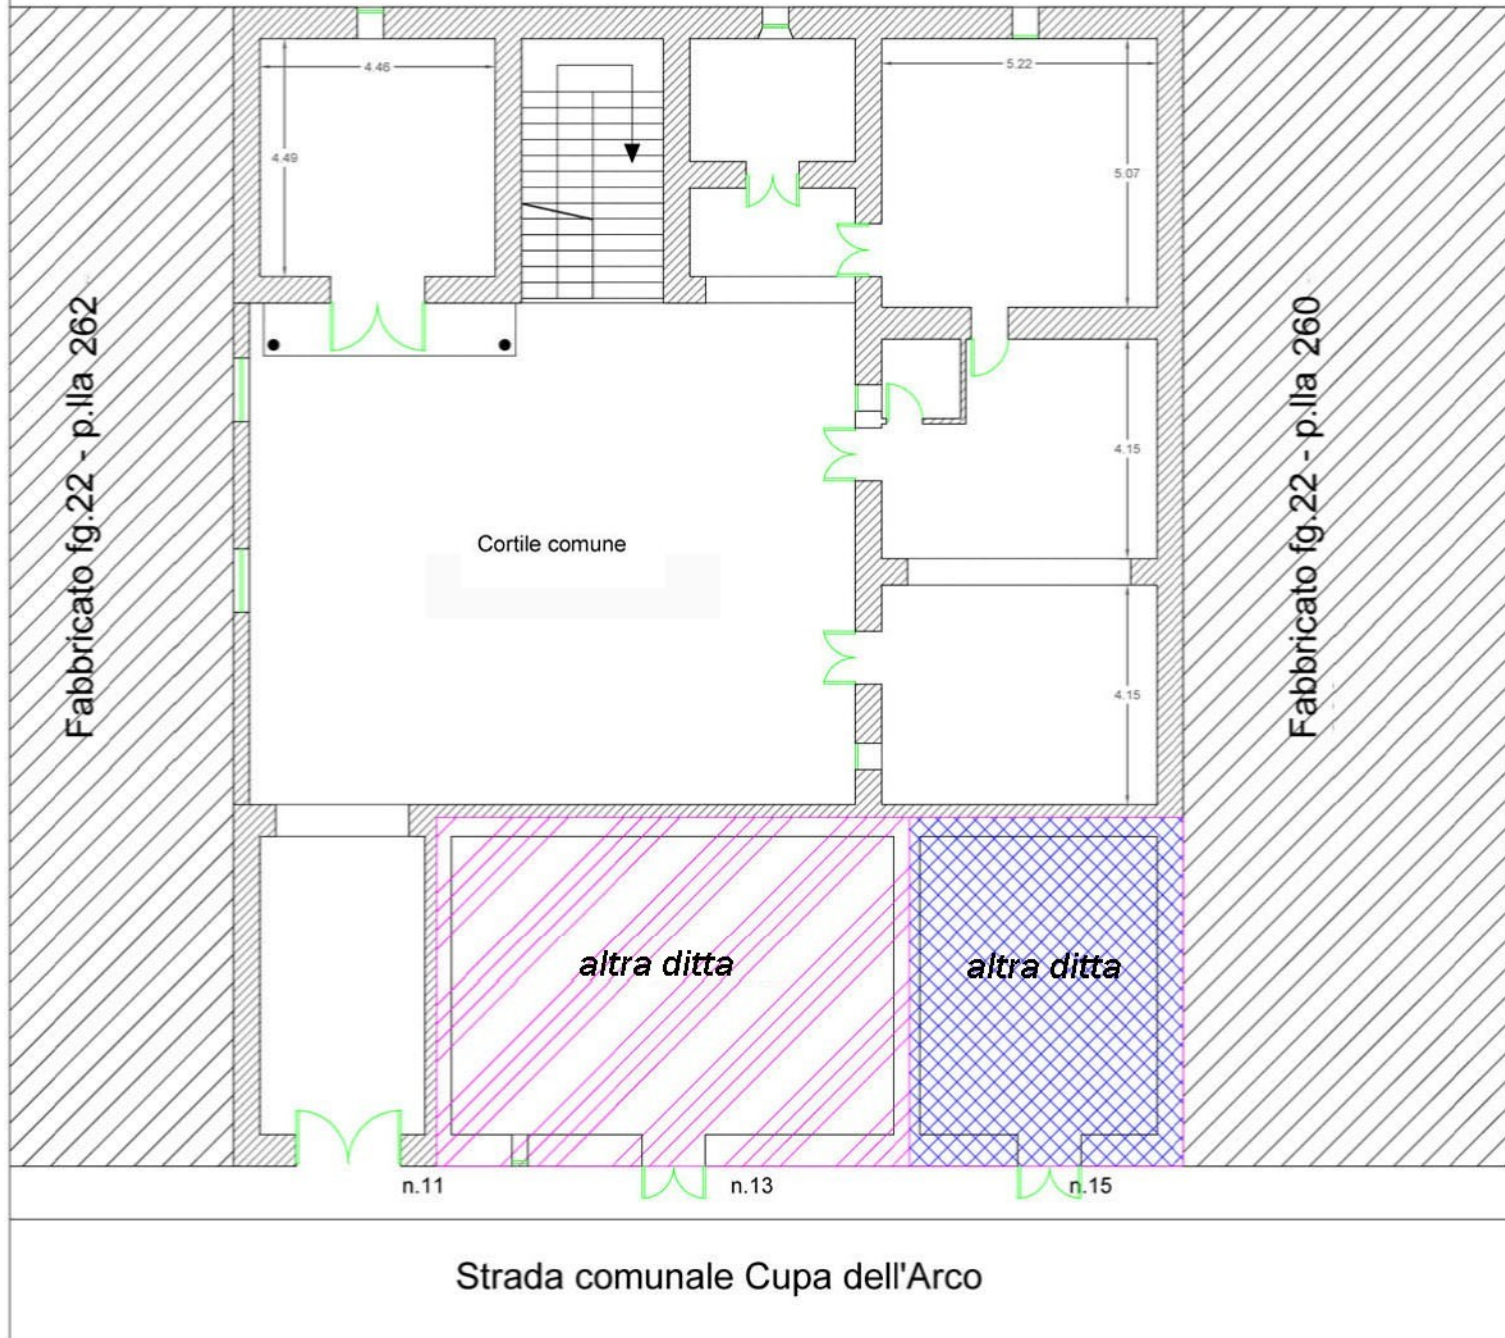

PIANTA PIANO PRIMO

Giardino altra ditta

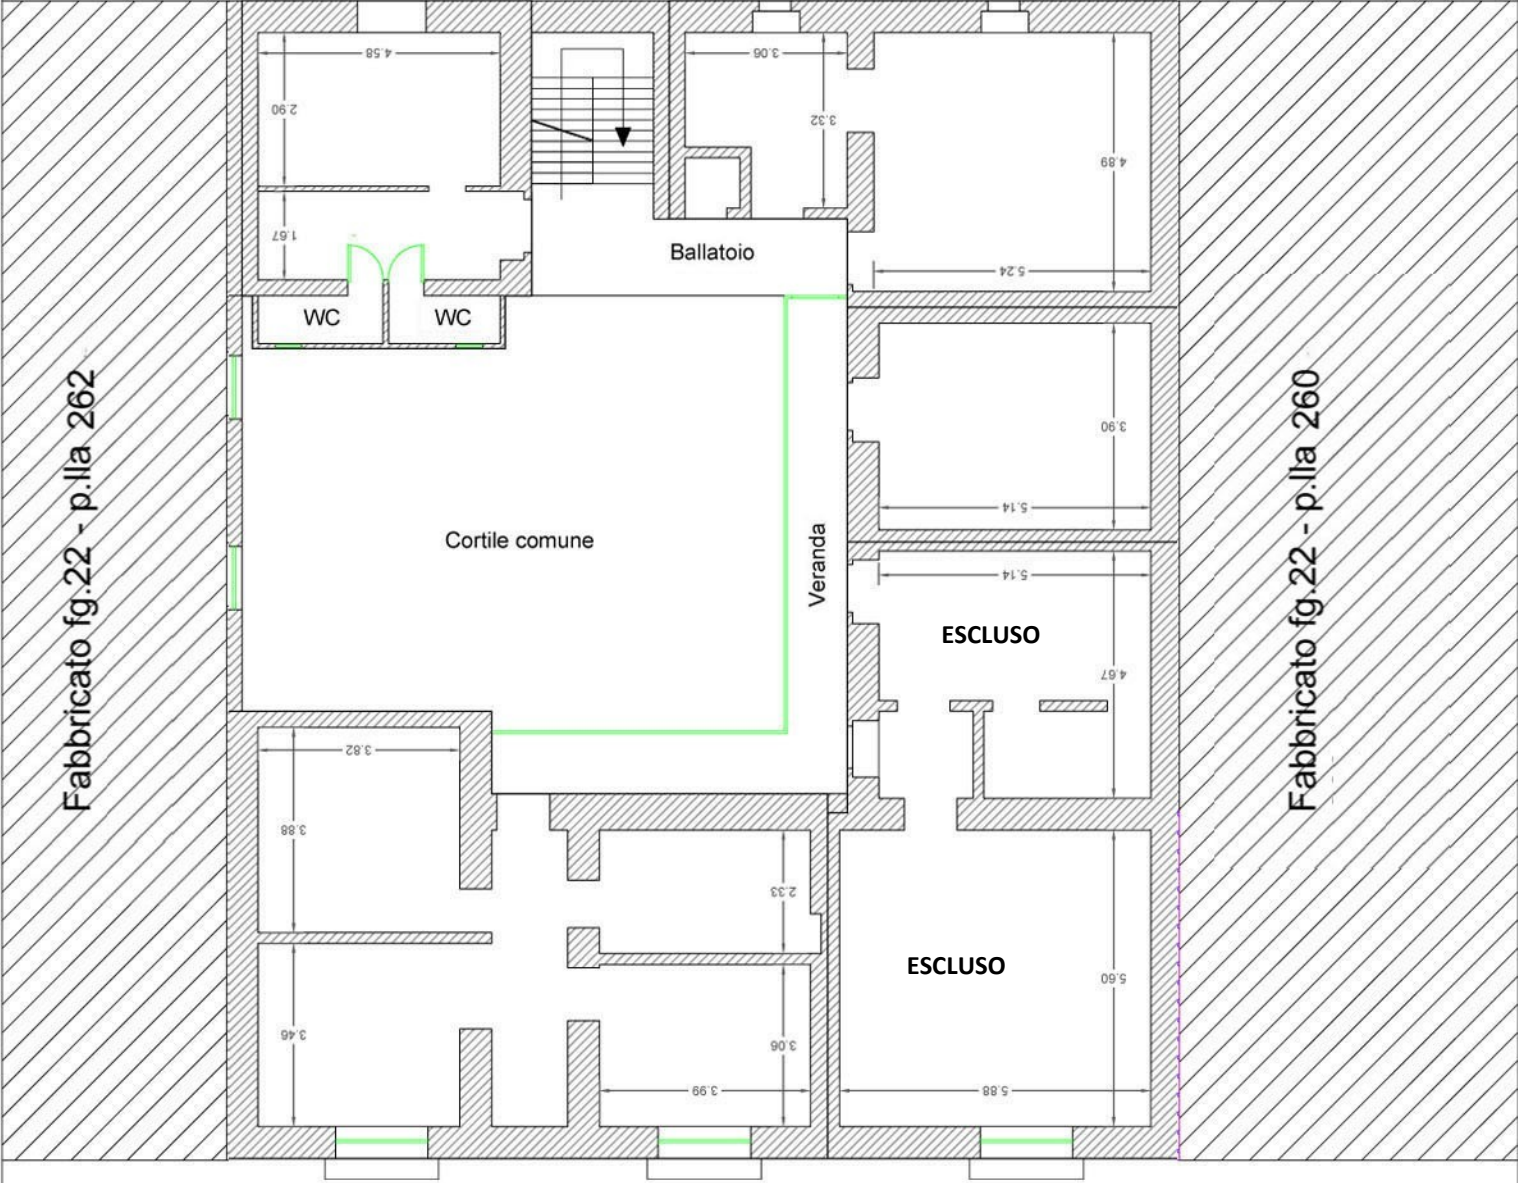


Fabbricato fg.22 - p.la 262

Fabbricato fg.22 - p.la 260

Strada comunale Cupa dell'Arco

PIANTA PIANO SECONDO

Giardino altra ditta

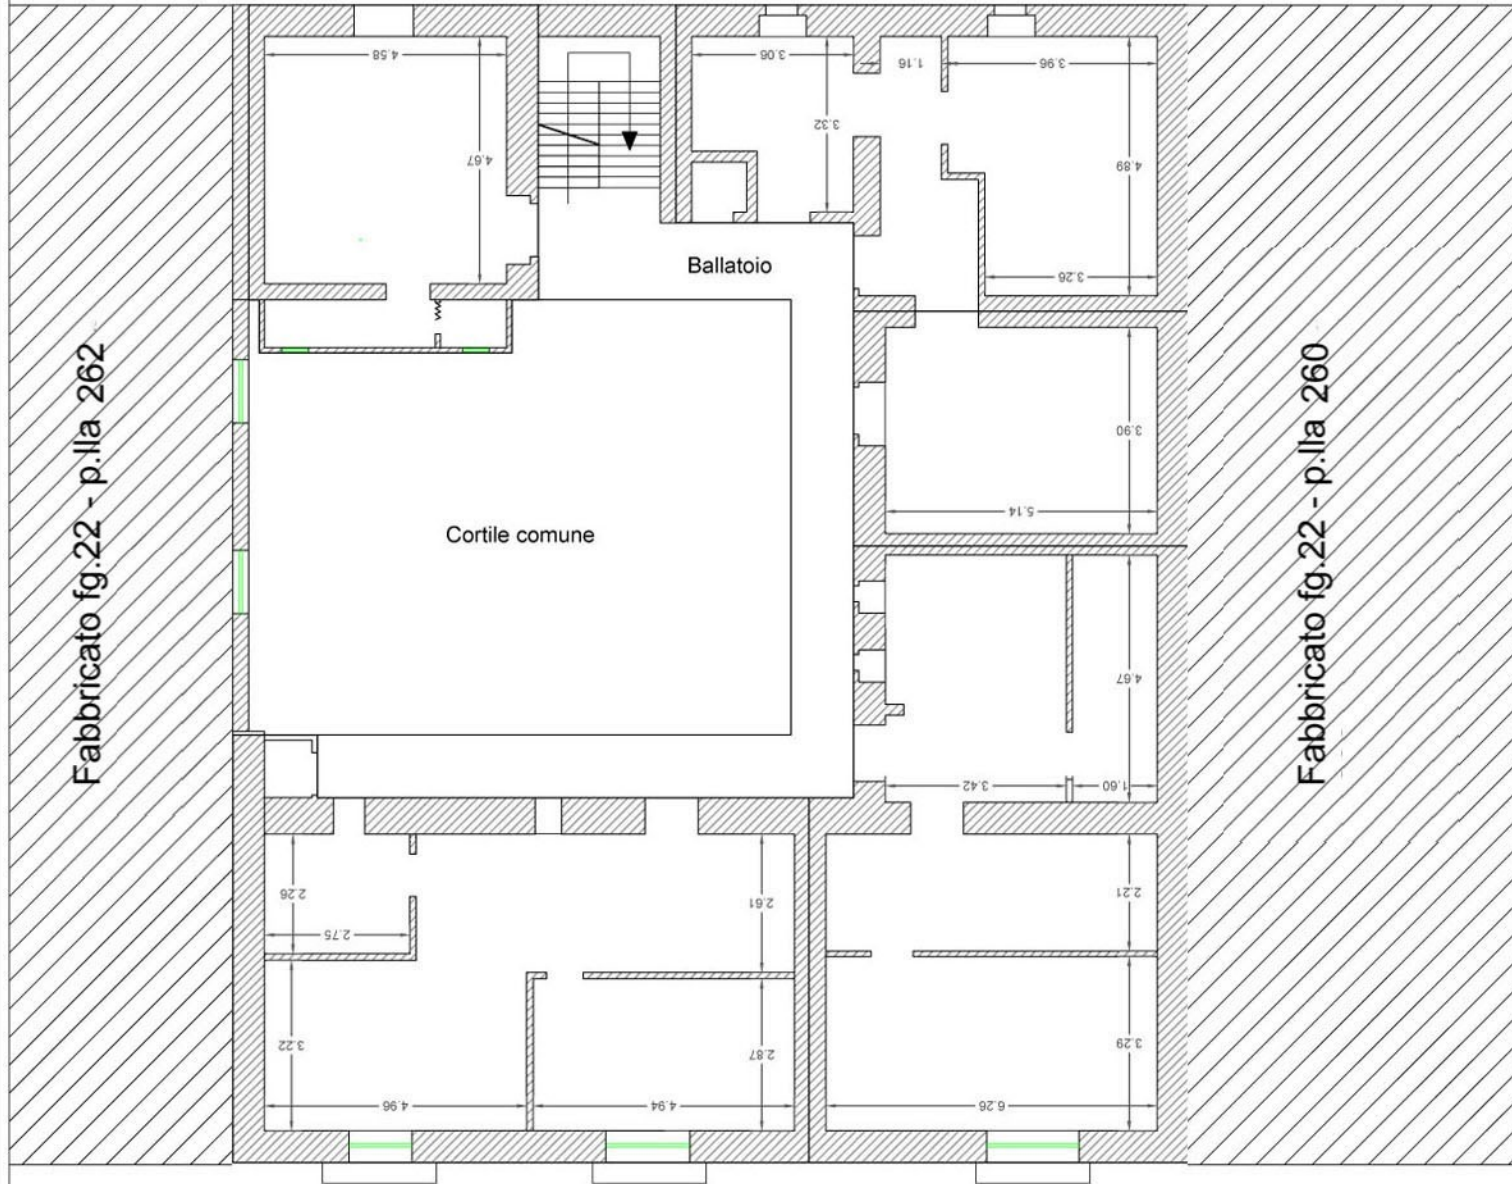

Strada comunale Cupa dell'Arco

RILIEVO FOTOGRAFICO



1. Esterno fabbricato



2. Portone ingresso



3. Cortile interno



4. Cortile interno



5. Vista da 2° piano



6. Vista da 2° piano