





Posteggi n. 31, dim. 3 x 3 mq, per un totale di 279 mq

scala 1 : 500

Spazi di vendita n. 10 per un totale di 90 mq

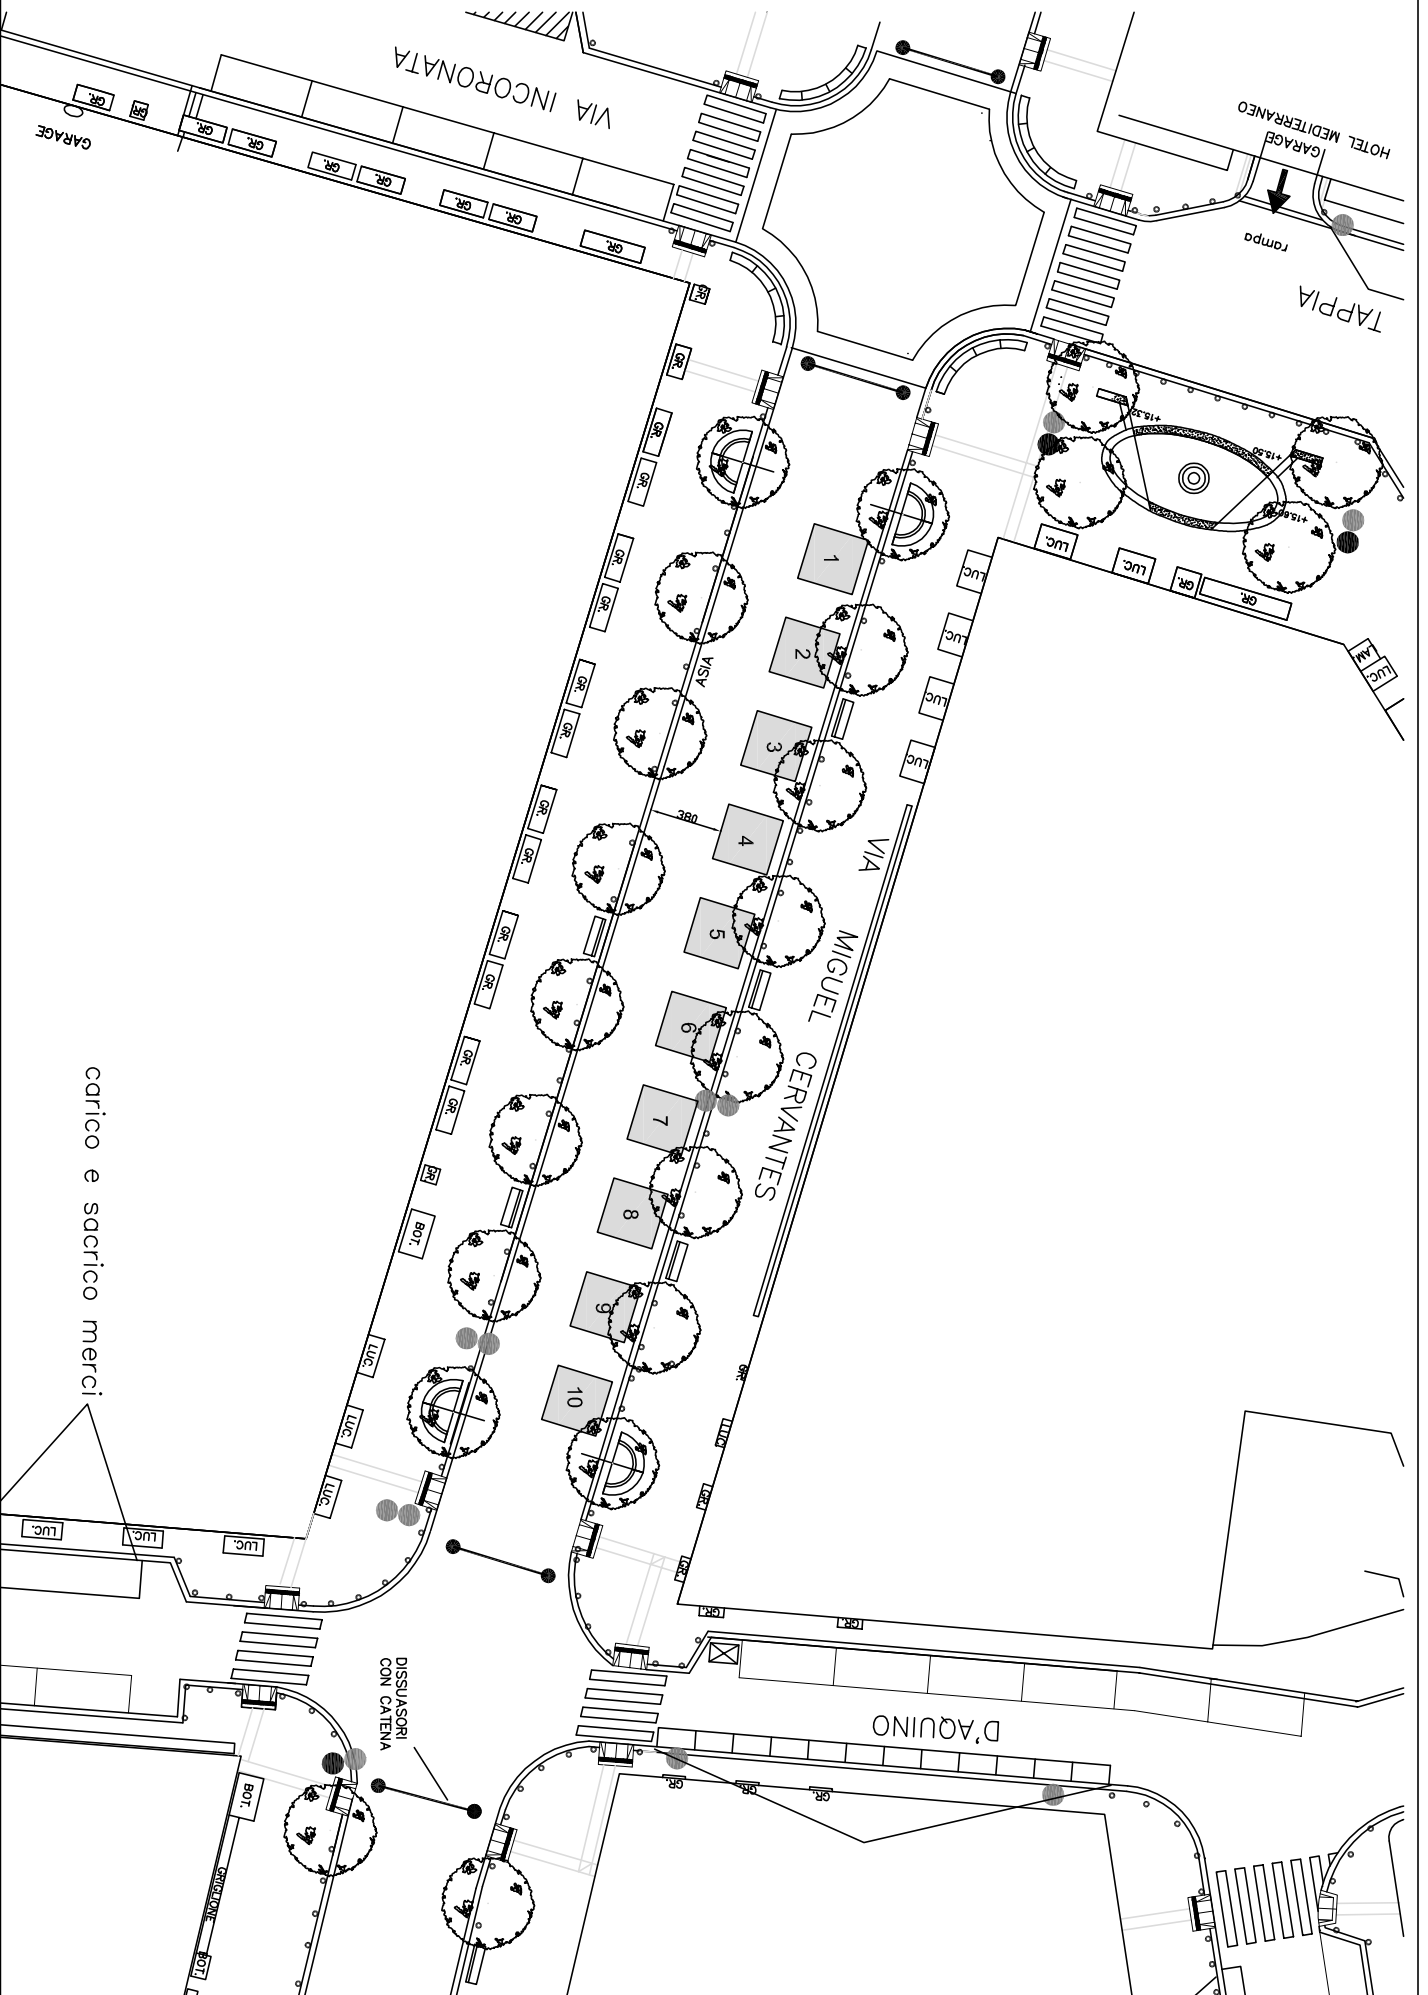


scala 1 : 400

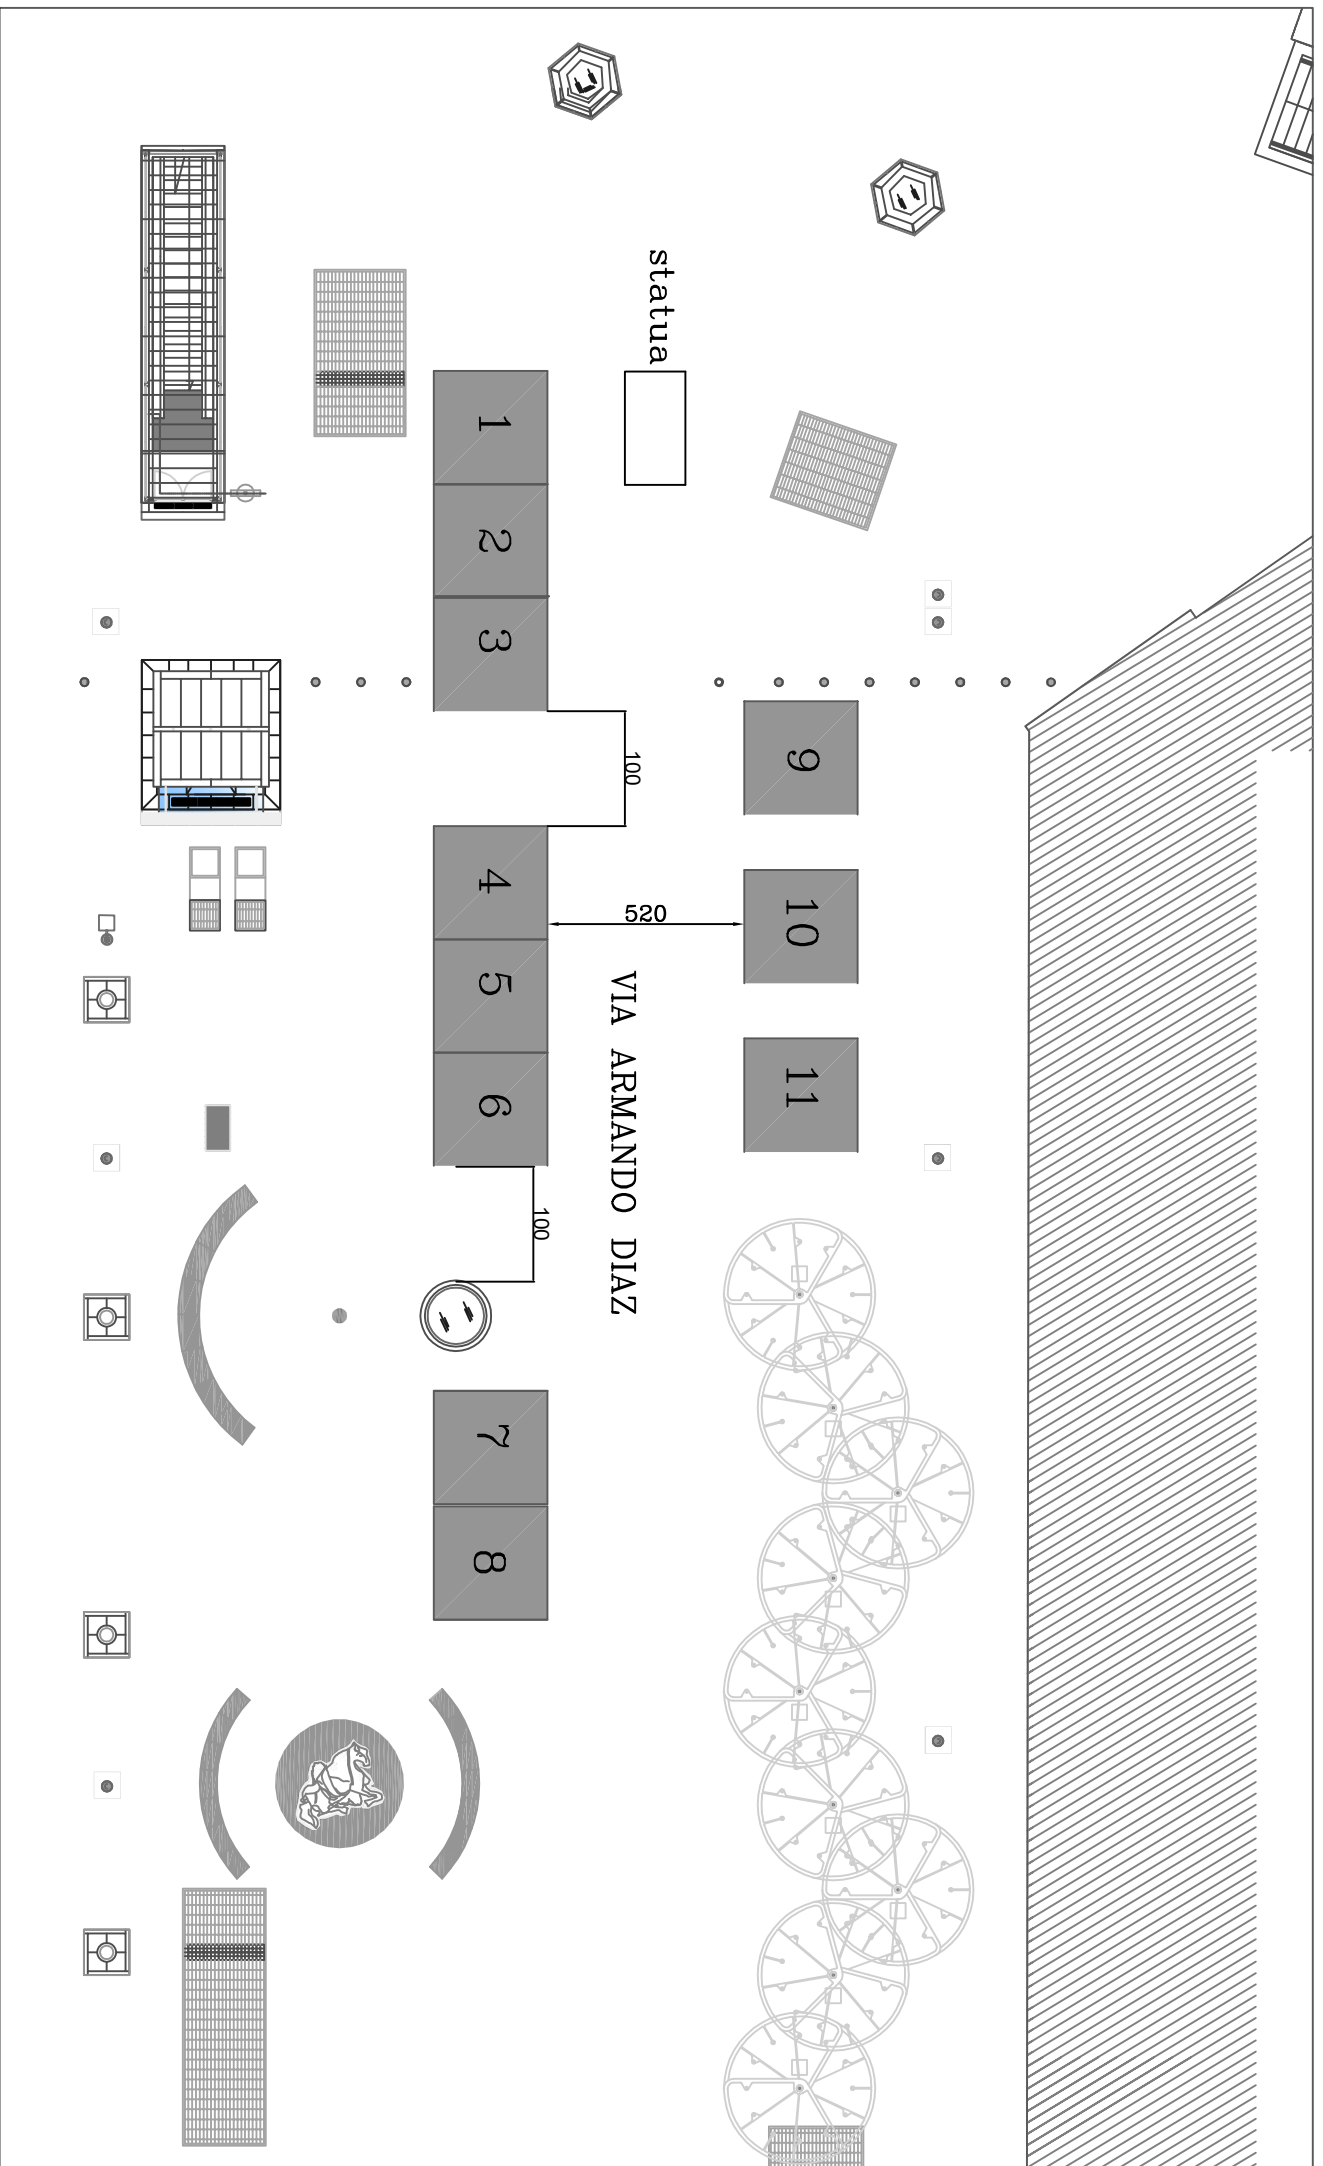

Posteggi n. 11, con gazebo dim. 3 x 3 mq, per un totale di 99 mq

scala 1: 200


Piazza Salvo D'Acquisto (lato Pignasecca)

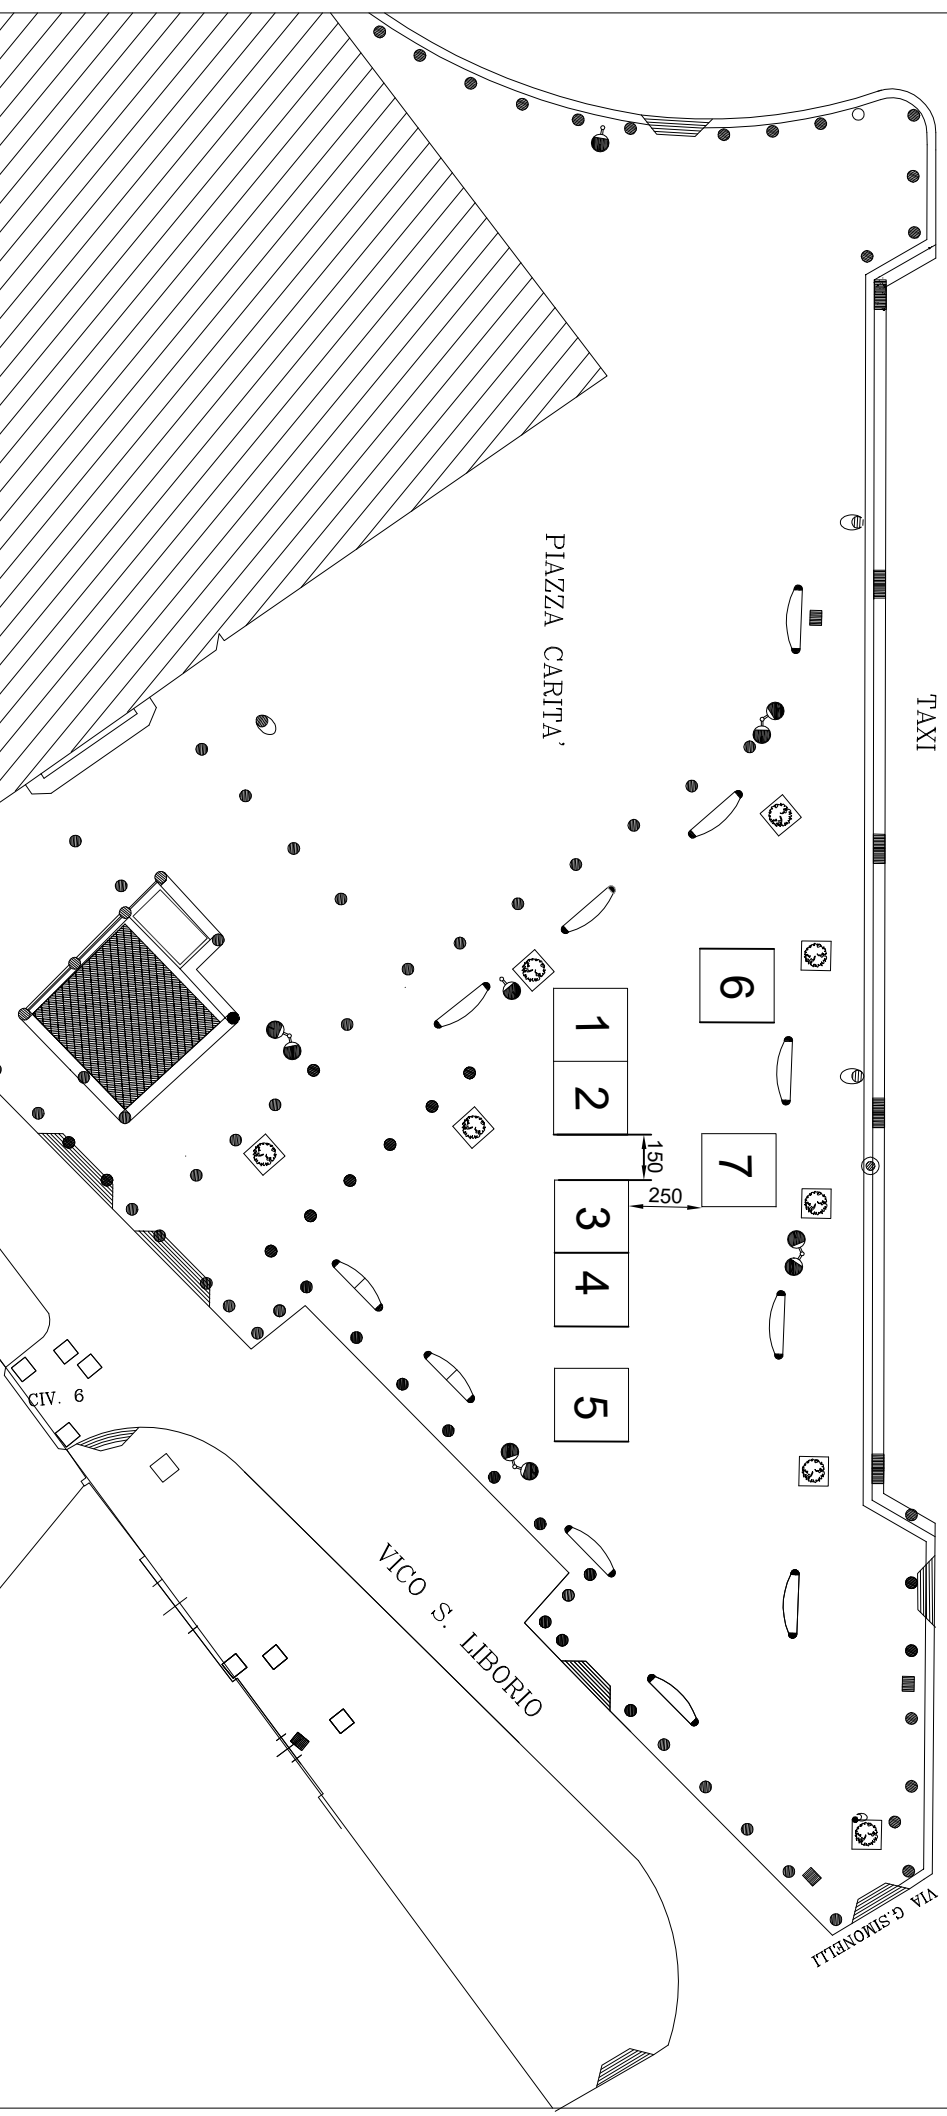

Posteggi n. 7, con gazebo dim. 2.5 x 2.5 mq, per un totale di 44 mq

scala 1: 250

Piazza Salvo D'Acquisto

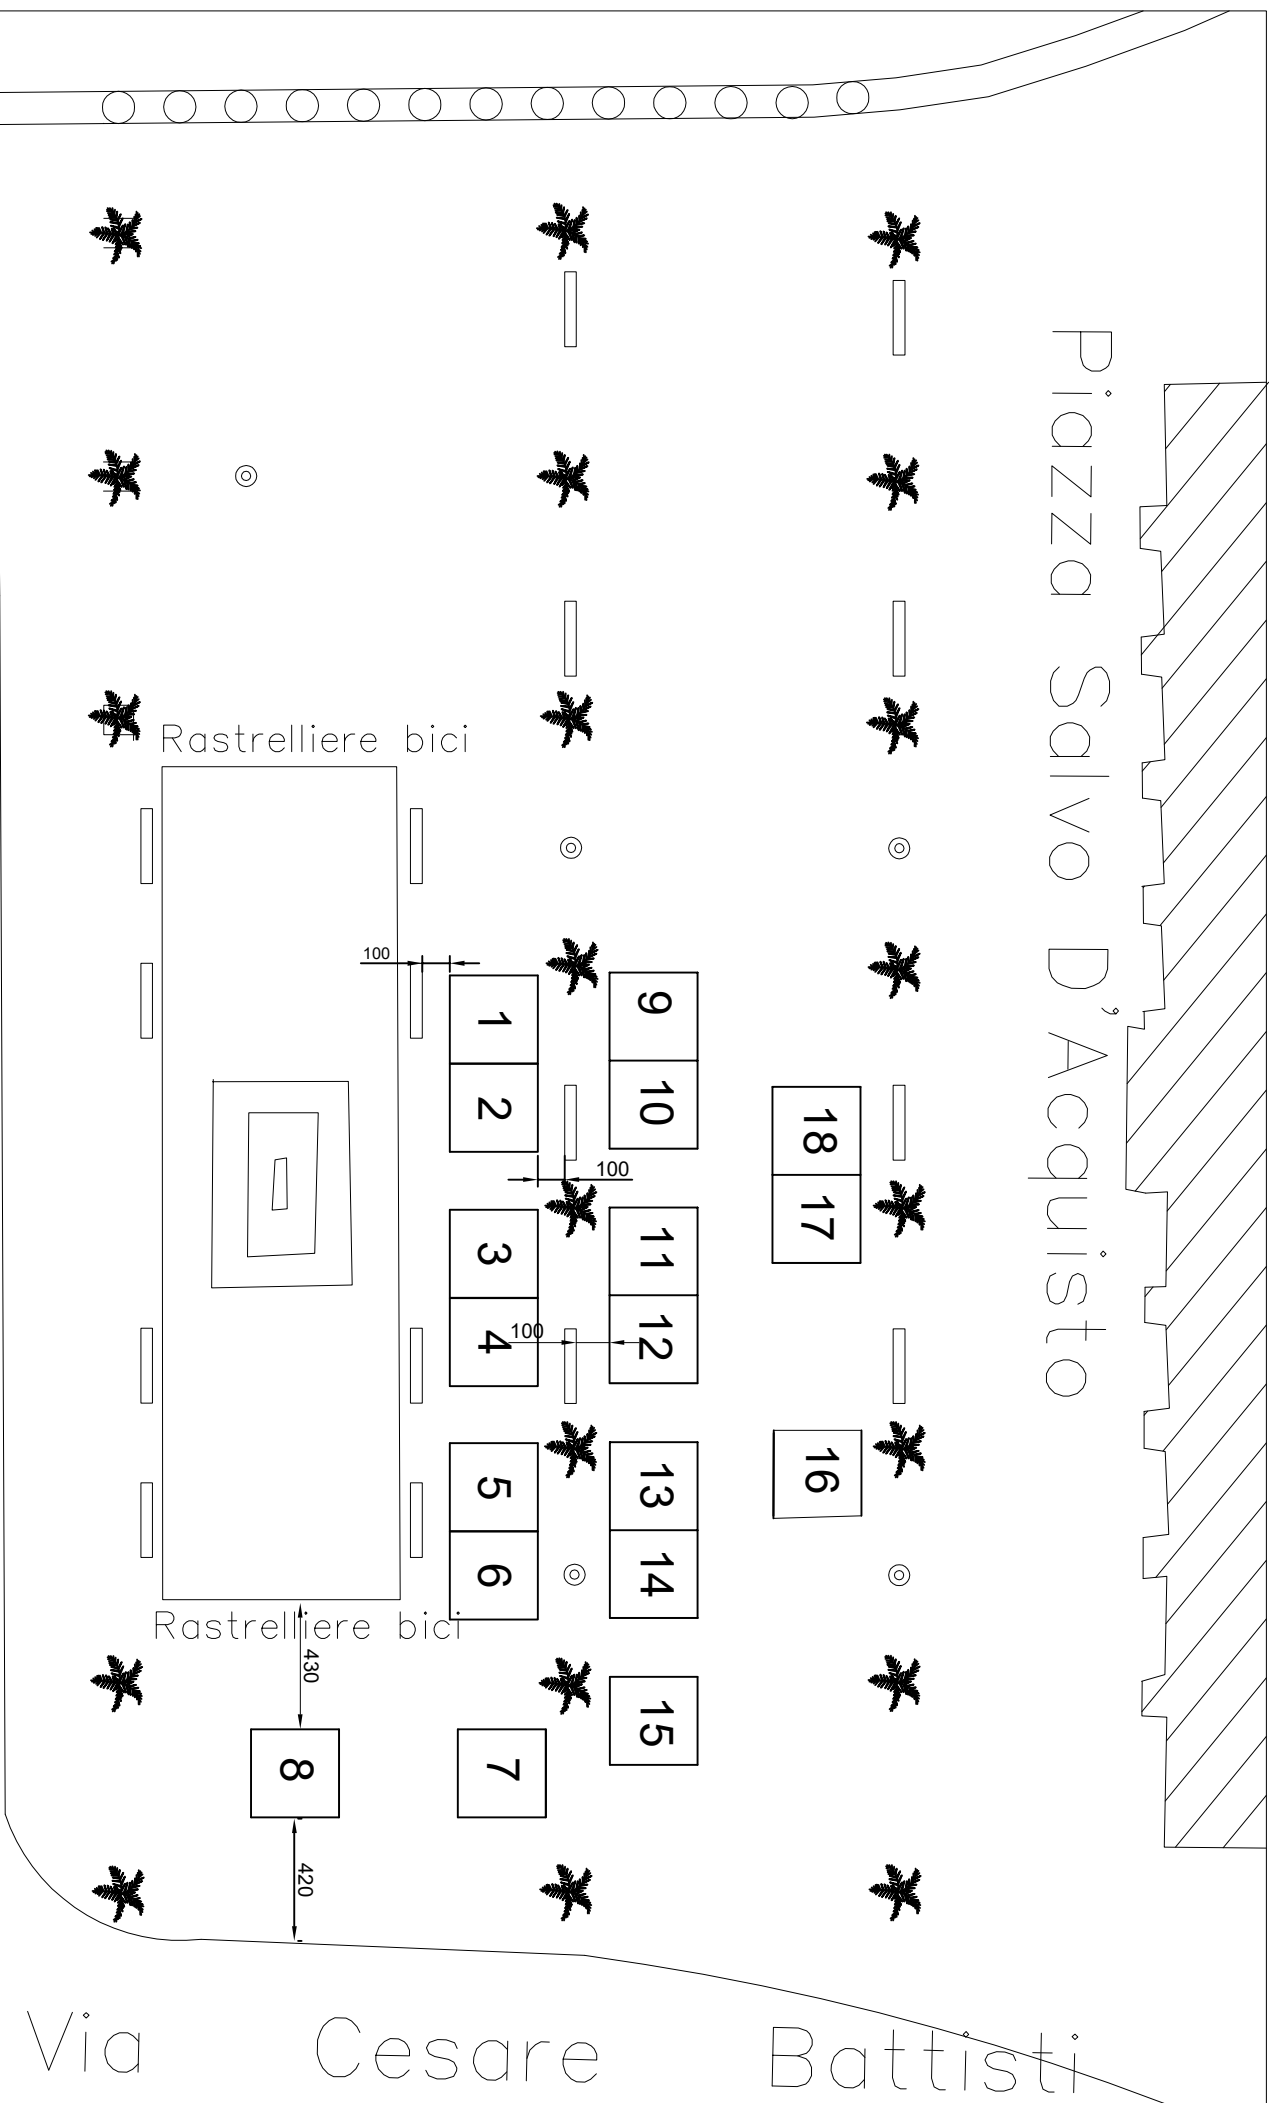

Via Toledo

Via Cesare Battisti

Posteggi n. 18, con gazebo dim. 3 x 3 mq, per un totale di 162 mq


scala 1: 250

Via S. Aspreno

CAMERA DI COMMERCIO

Via degli Acquari

5237

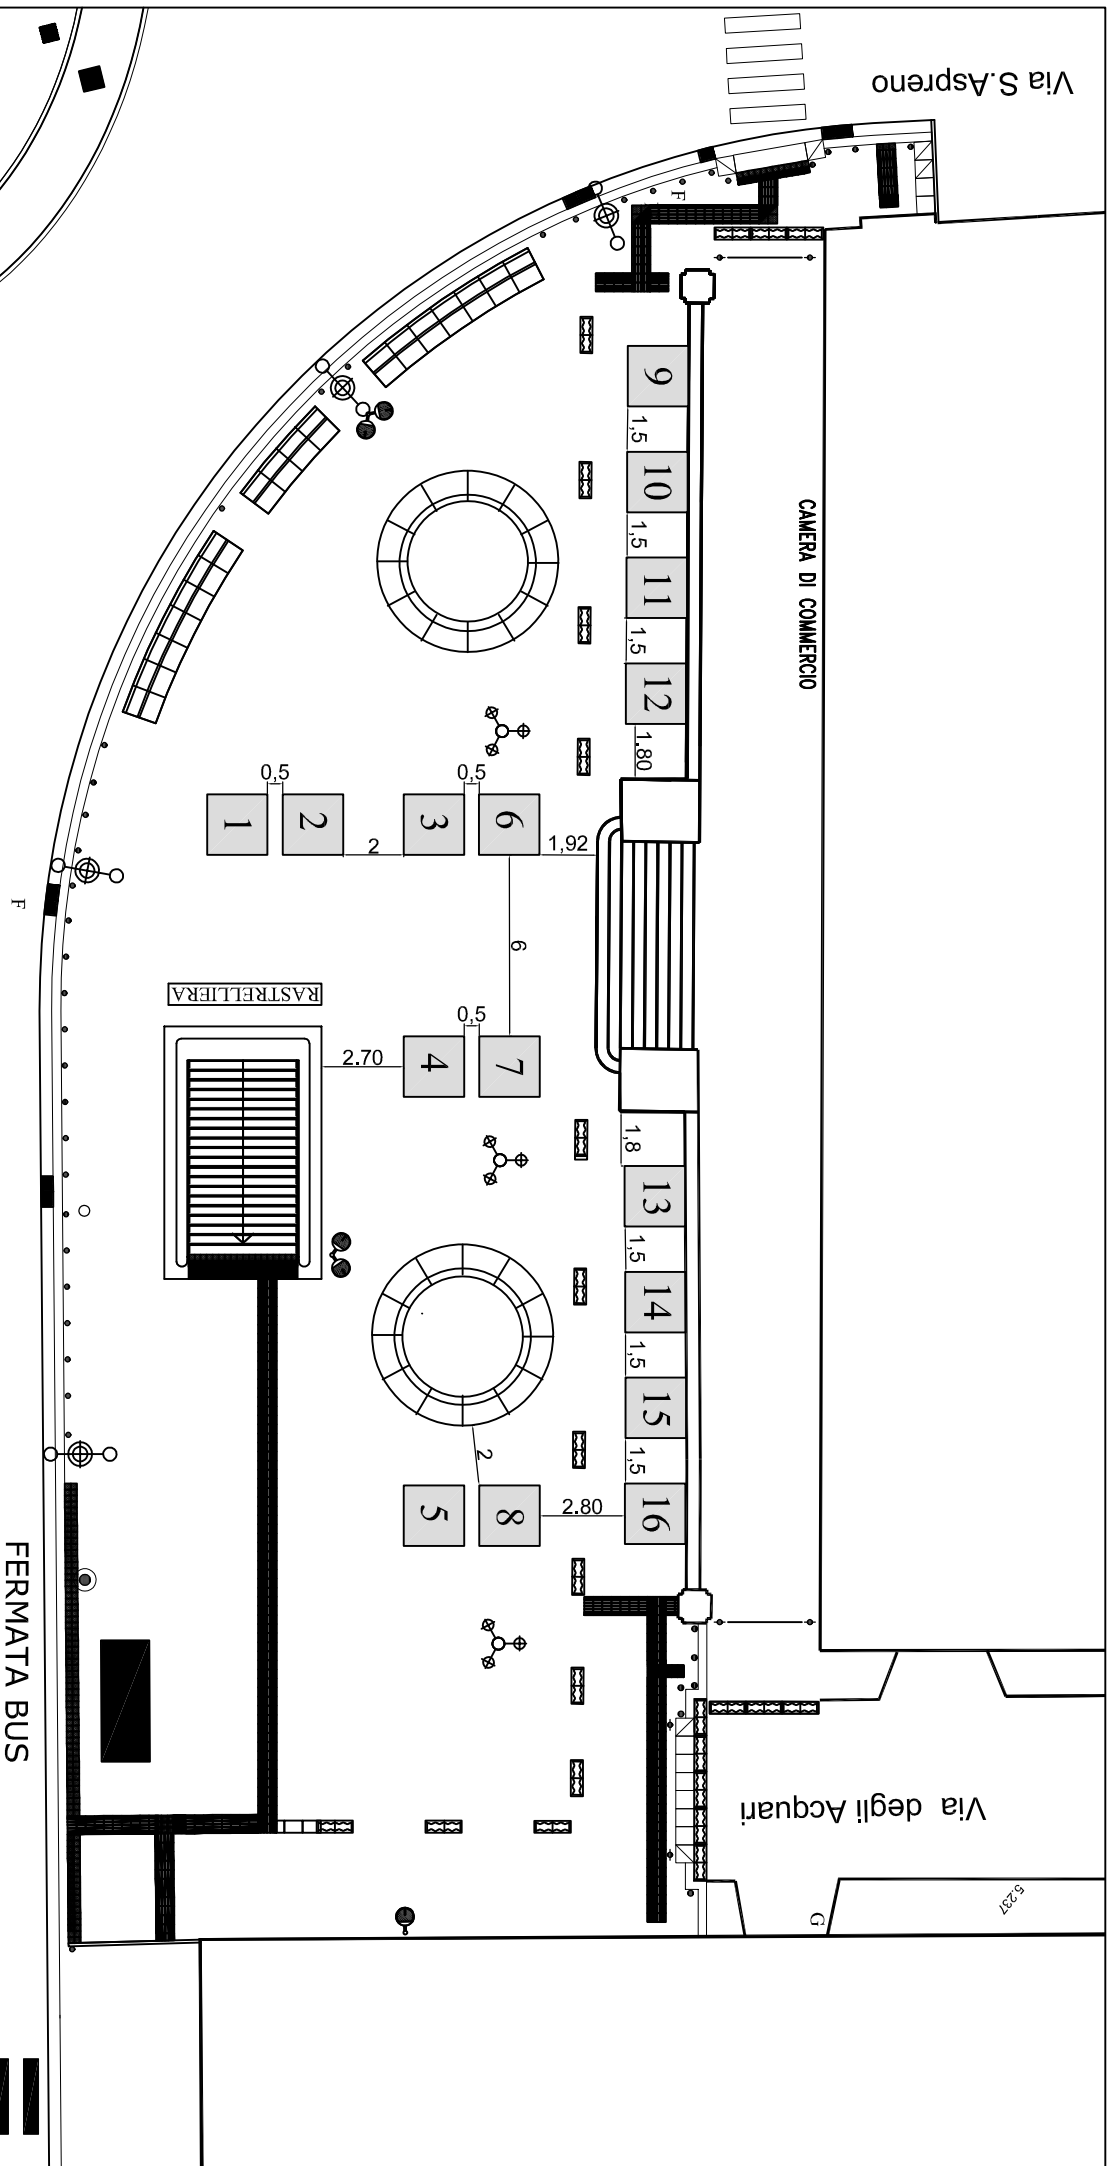


C.so Umberto

FERMATATA BUS

Posteggi n. 16, dim. 2 x 2 mq, per un totale di 64 mq


scala 1 : 250



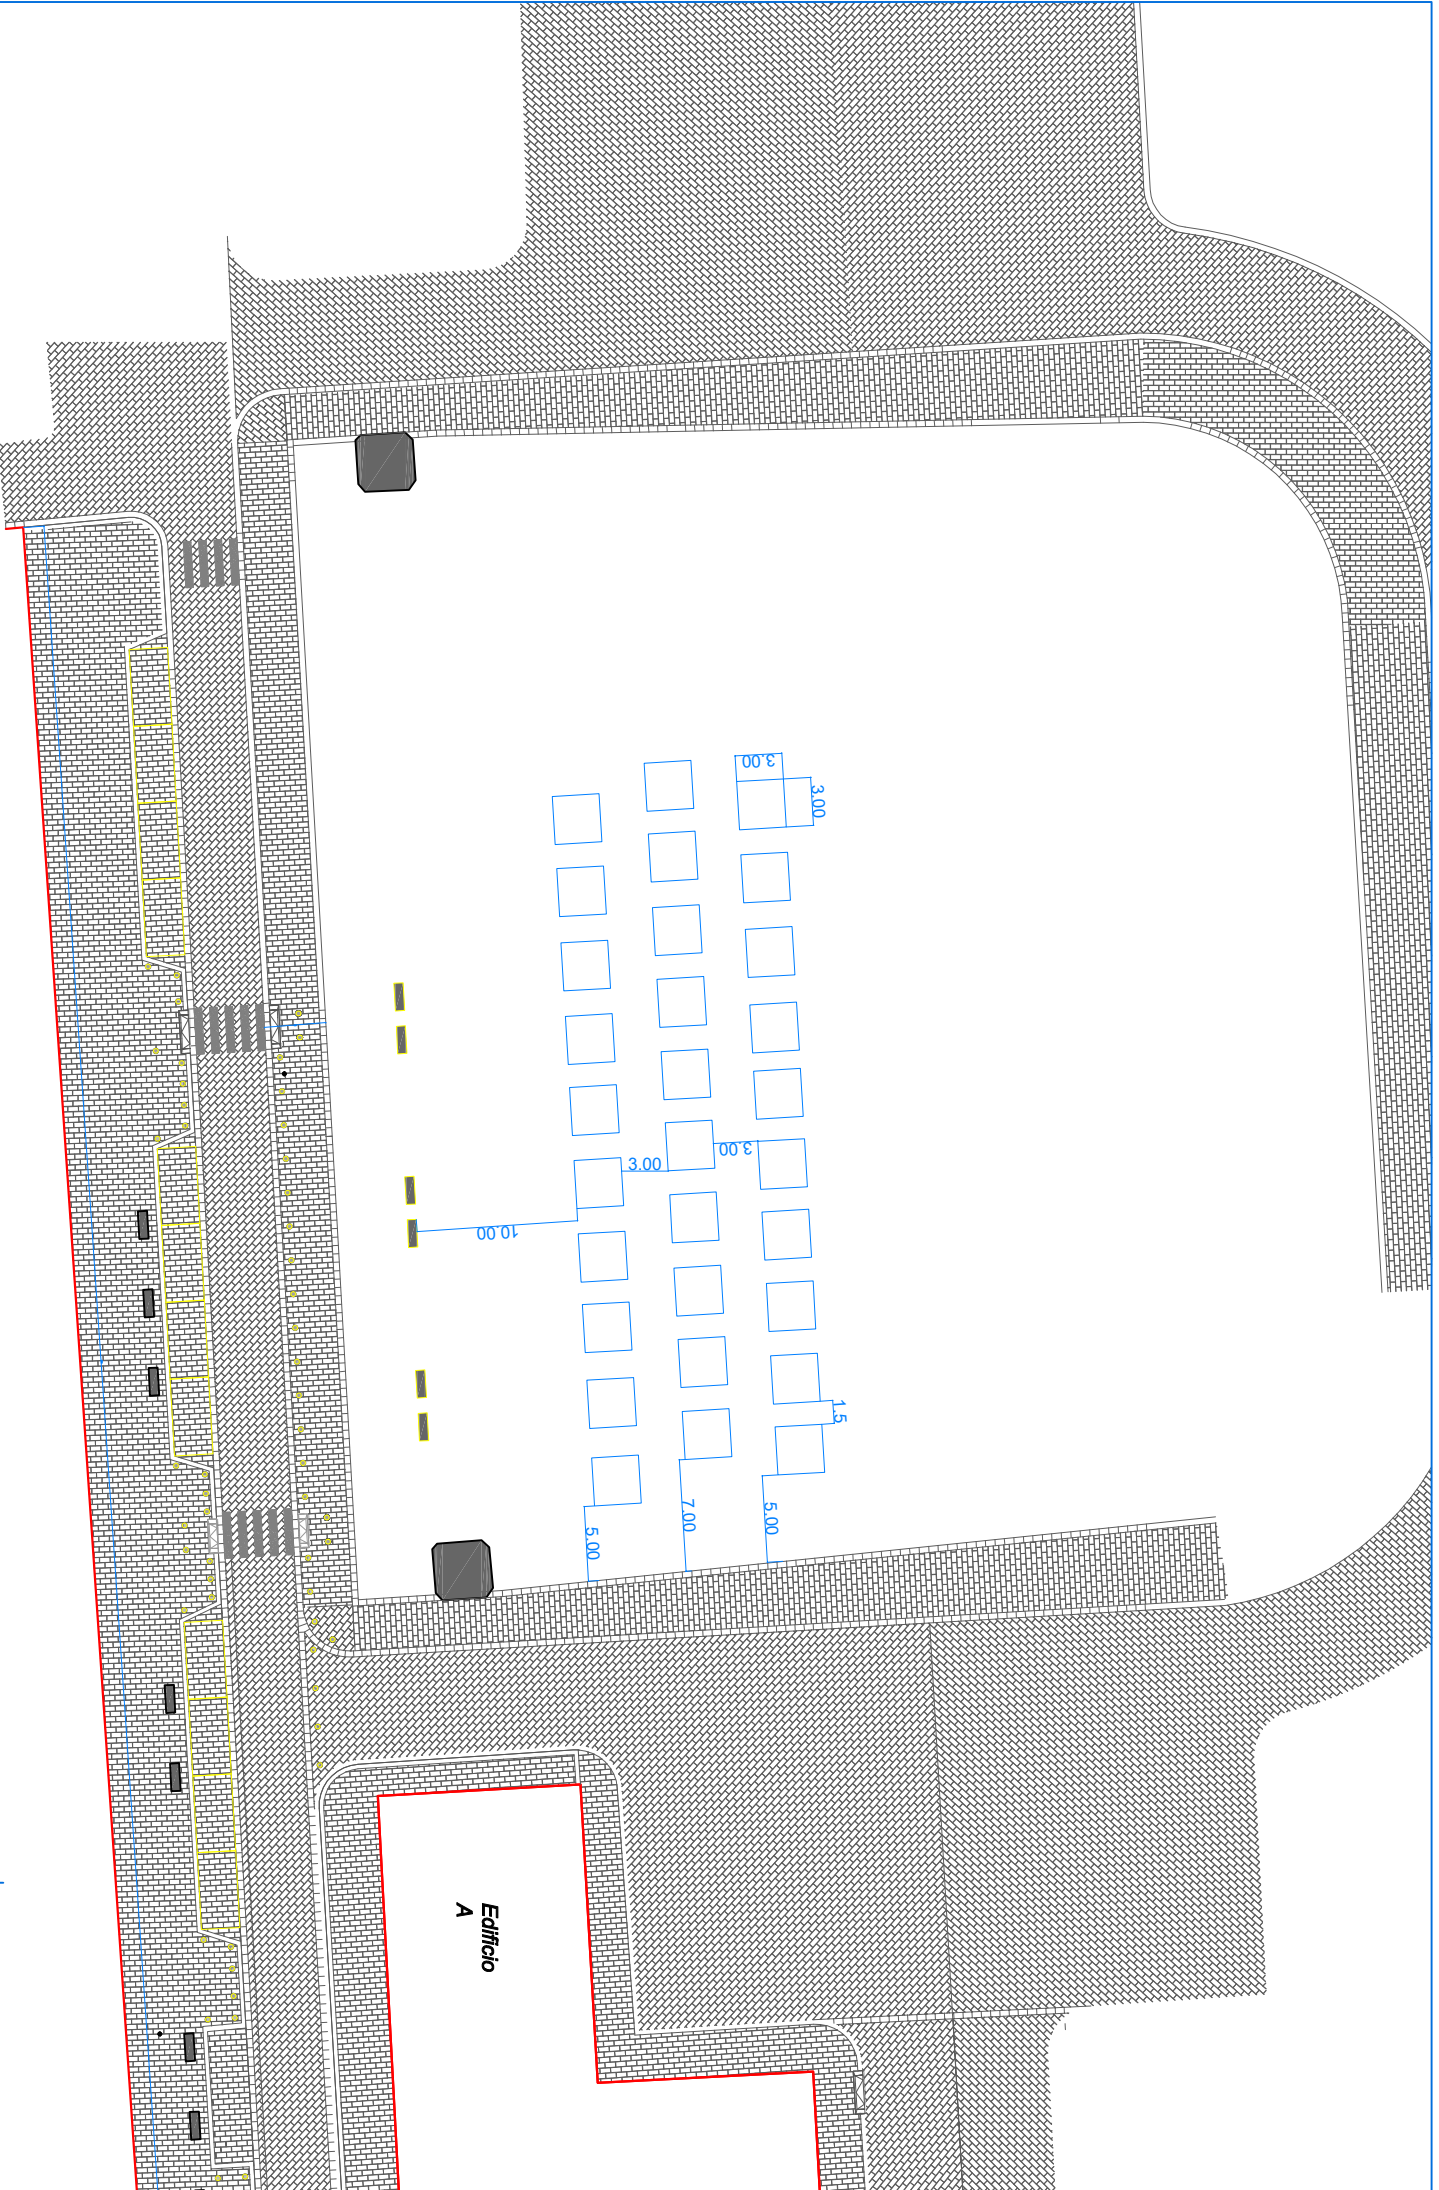


Posteggi n. 30, con gazebo dim. 3.00 x 3.00 mq, per un totale di 270.00 mq

scala 1 : 200

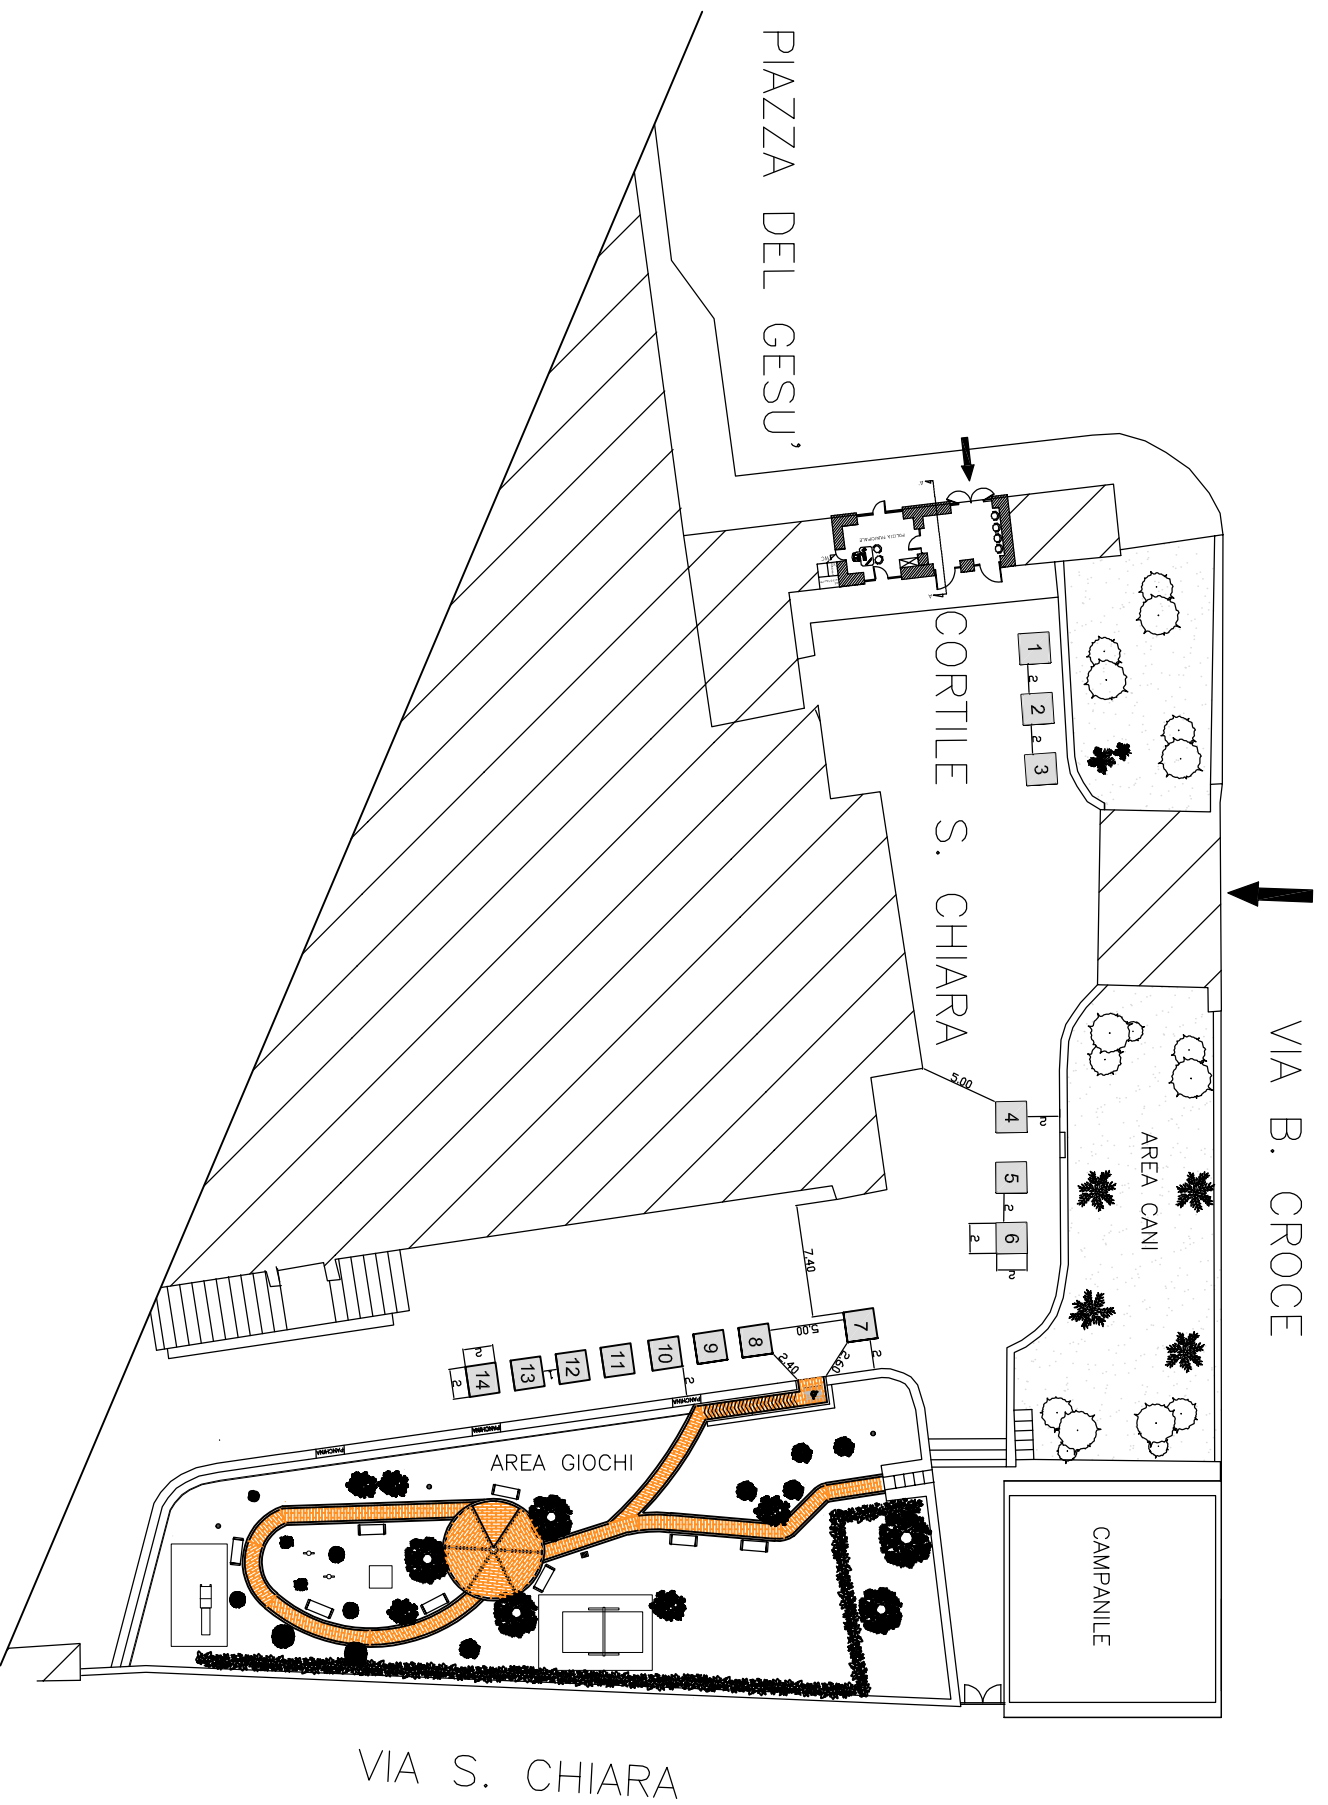

Posteggi n. 14, con gazebo dim. 2.00 x 2.00 mq, per un totale di 56.00 mq

scala 1: 500

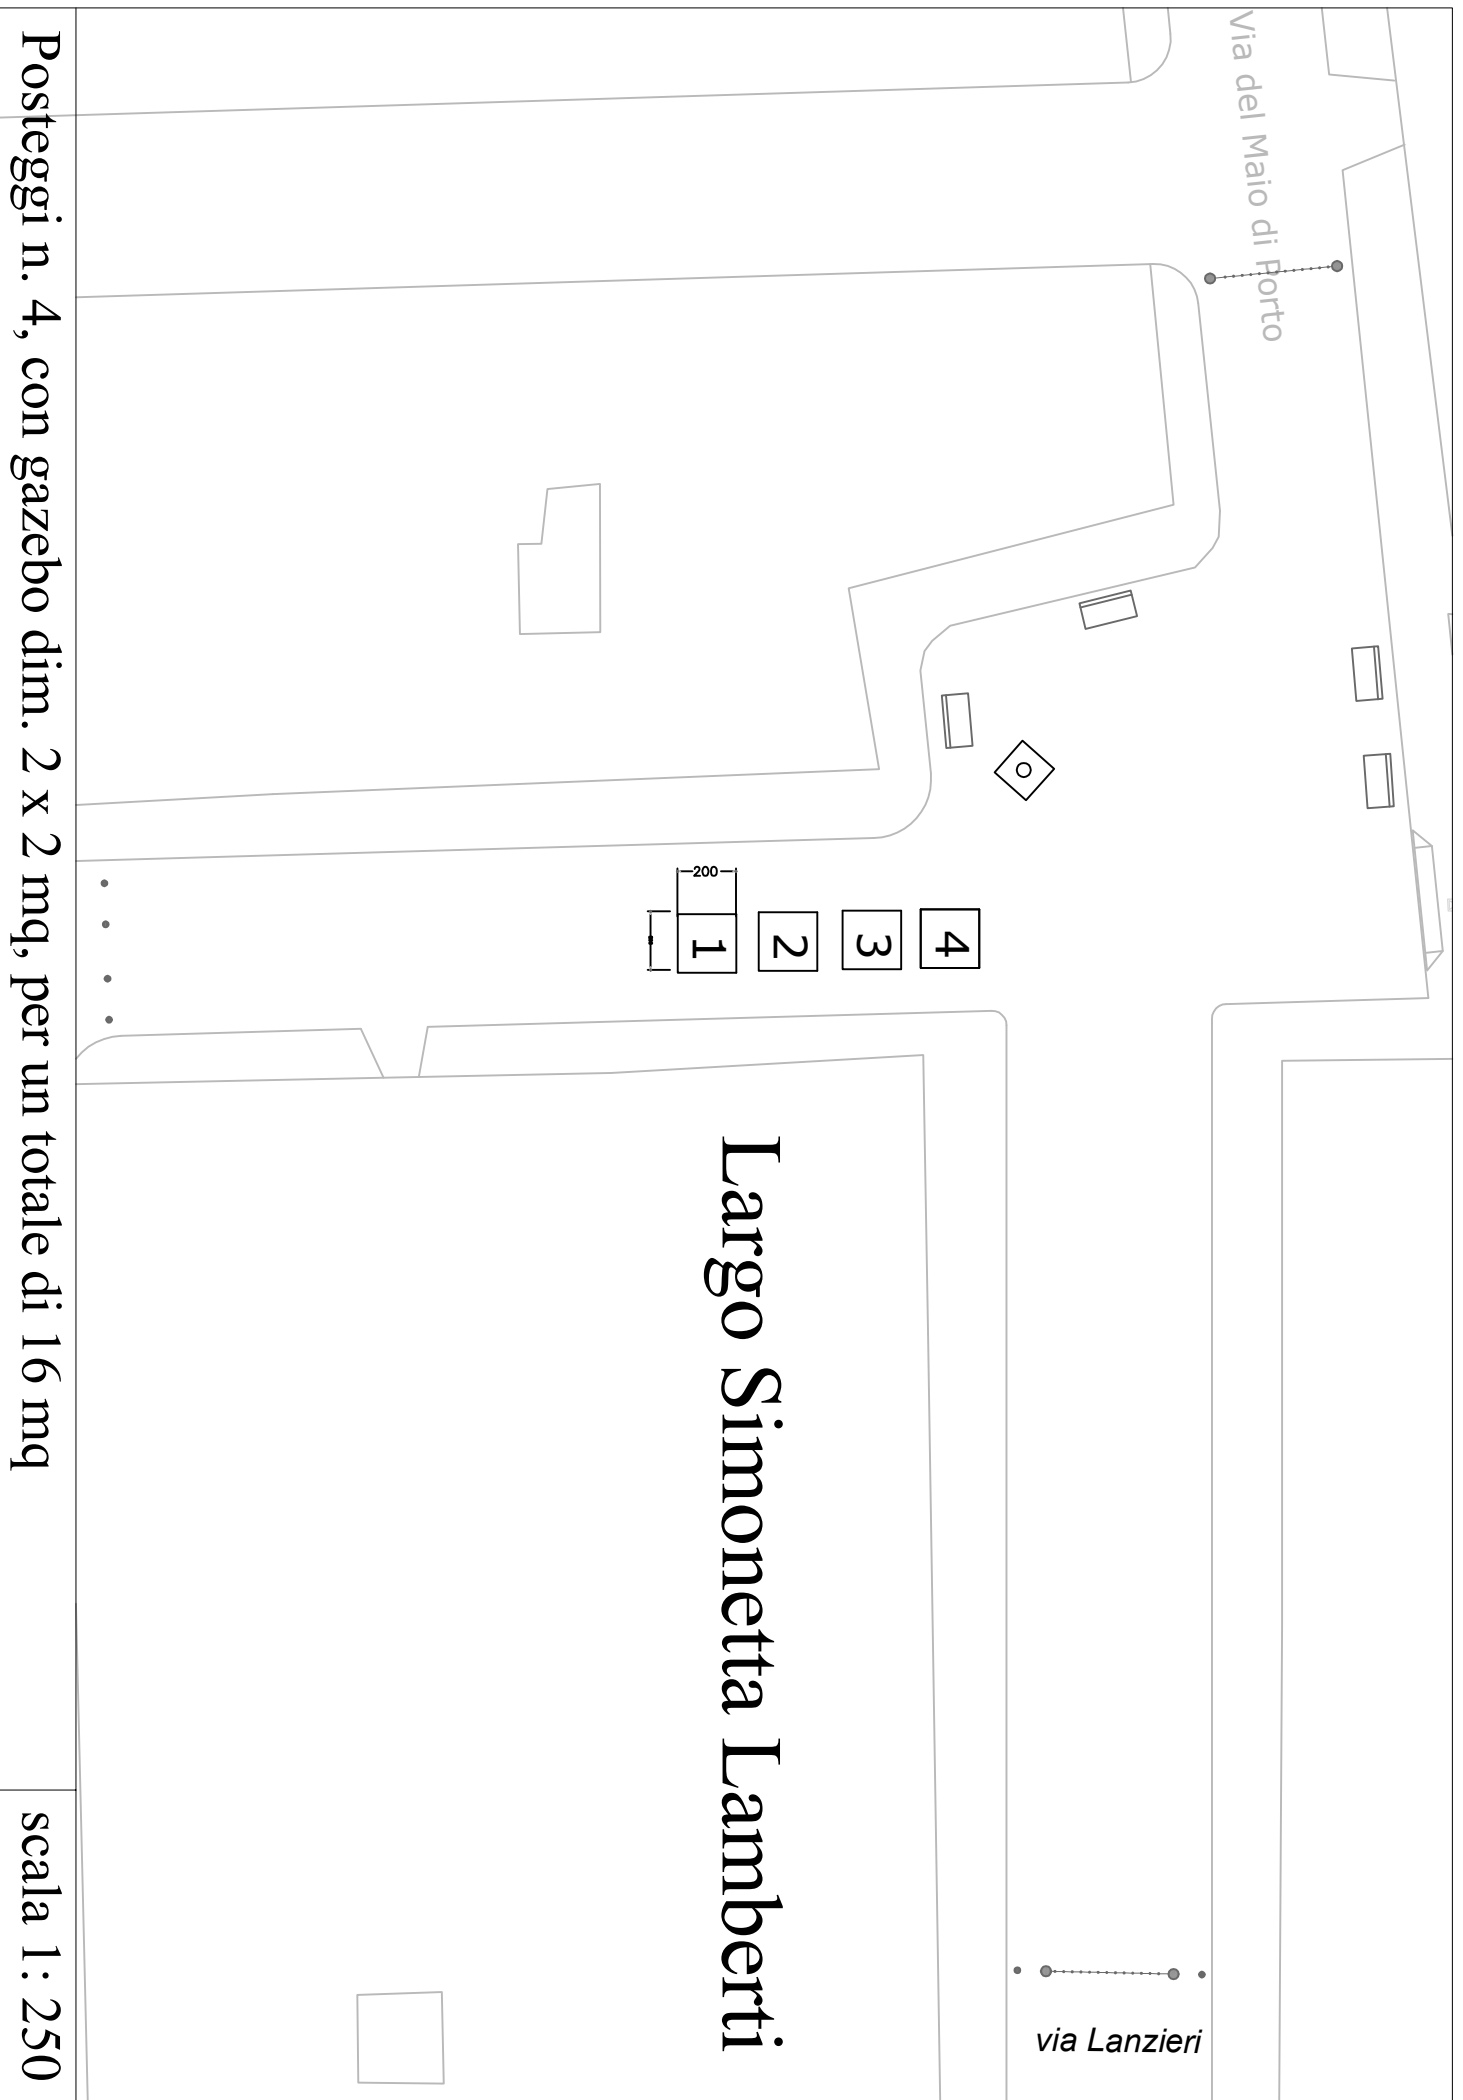

Largo Simonetta Lamberti

Posteggi n. 4, con gazebo dim. 2 x 2 mq, per un totale di 16 mq

scala 1: 250