



COMUNE DI NAPOLI

PIANO URBANISTICO ATTUATIVO DI INIZIATIVA PRIVATA
 art.26 comma 2 lett a) L.R. CAMPANIA n° 16/2004
 INTERVENTO IN Z.T.O. Bb - VIA MICHELANGELO DA CARAVAGGIO
 art.33 comma 5 e 6 delle n.a.della Variante generale al PRG DI NAPOLI
 FASE II - COMMISSIONE URBANISTICA

Sezioni trasversali di progetto	Tavola n°	Scala metrica	Formato	Data
	3	varie	A3	24/06/2021


PROGETTAZIONE ARCHITETTONICA E URBANISTICA Arch. Daniela Perrella
 Arch. Arturo Melisi

PROGETTAZIONE STRUTTURALE Ing. Nicola Bracale


CONSULENZA GEOLOGICA Dott. Antonio Baldi

CONSULENZA AGRONOMICA Dott. M.Giovanni Pugliese


IL PROPONENTE "B & B IMMOBILIARE S.R.L."

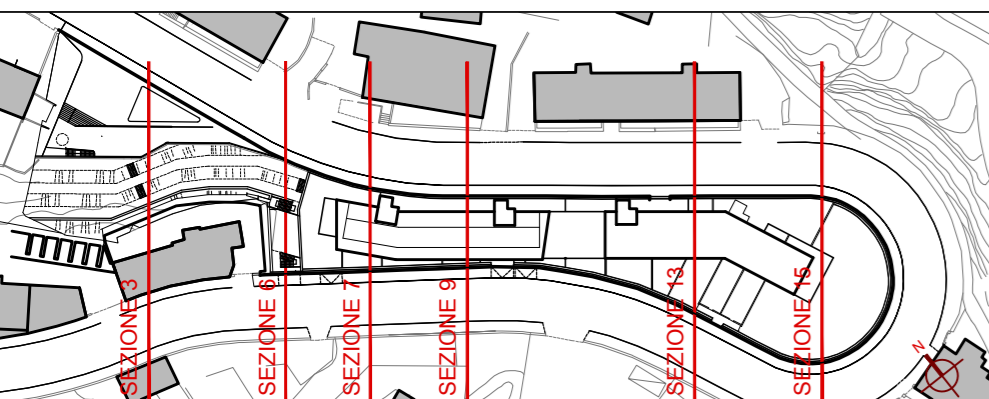


k-plan

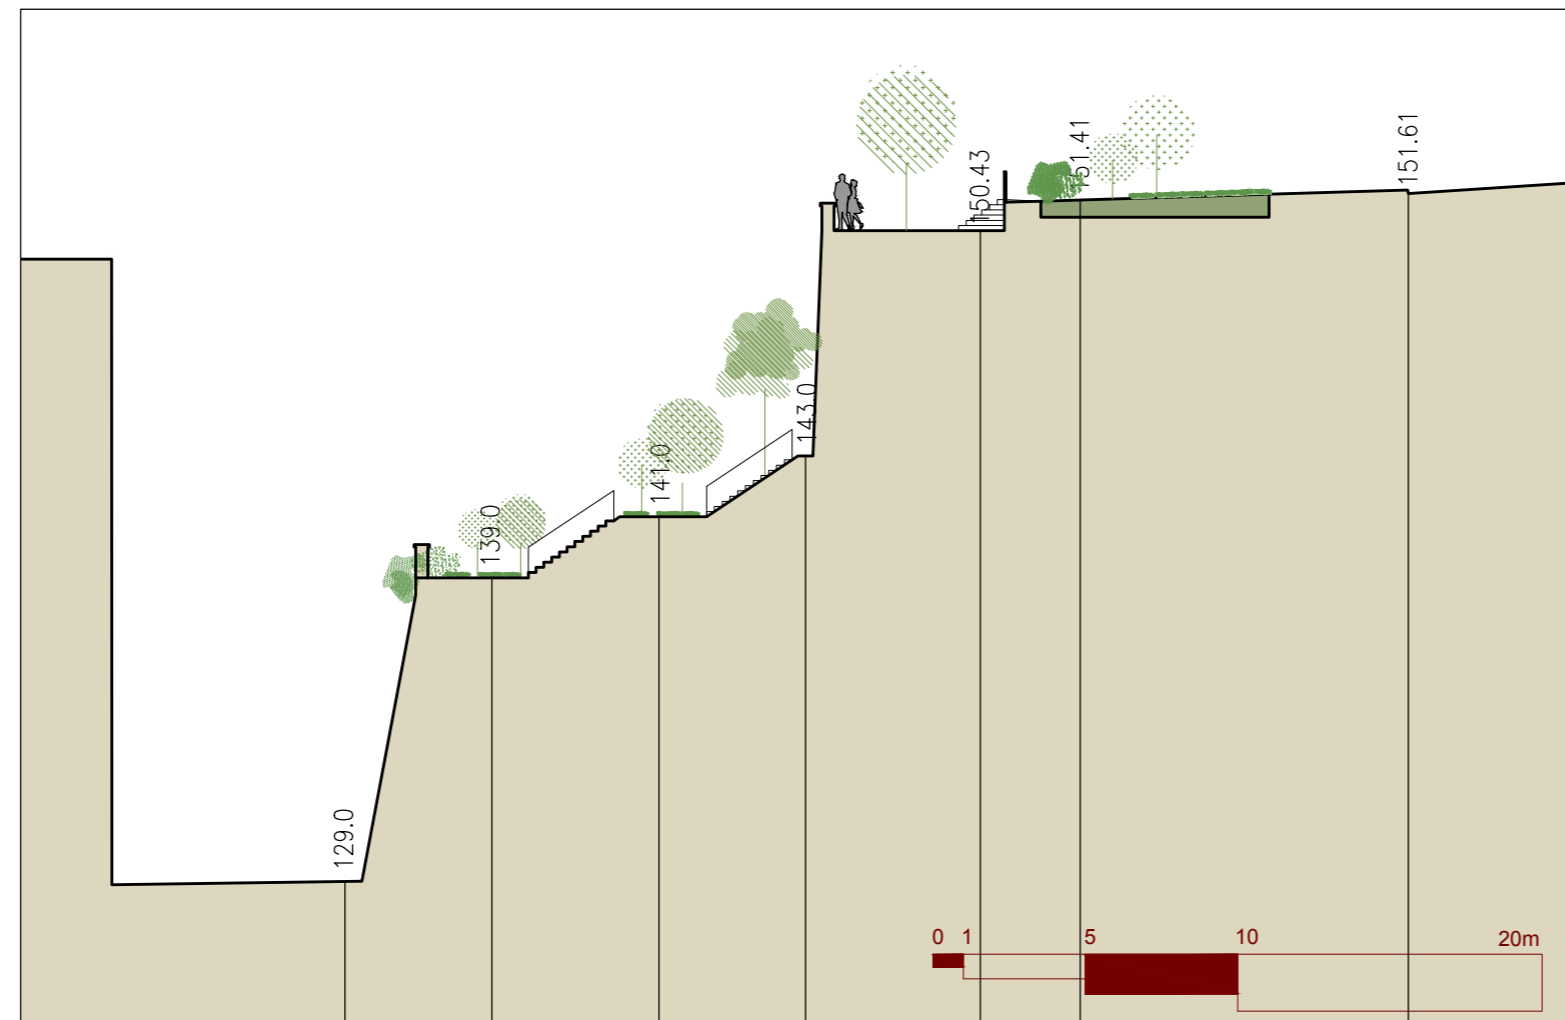


SEZIONE 3

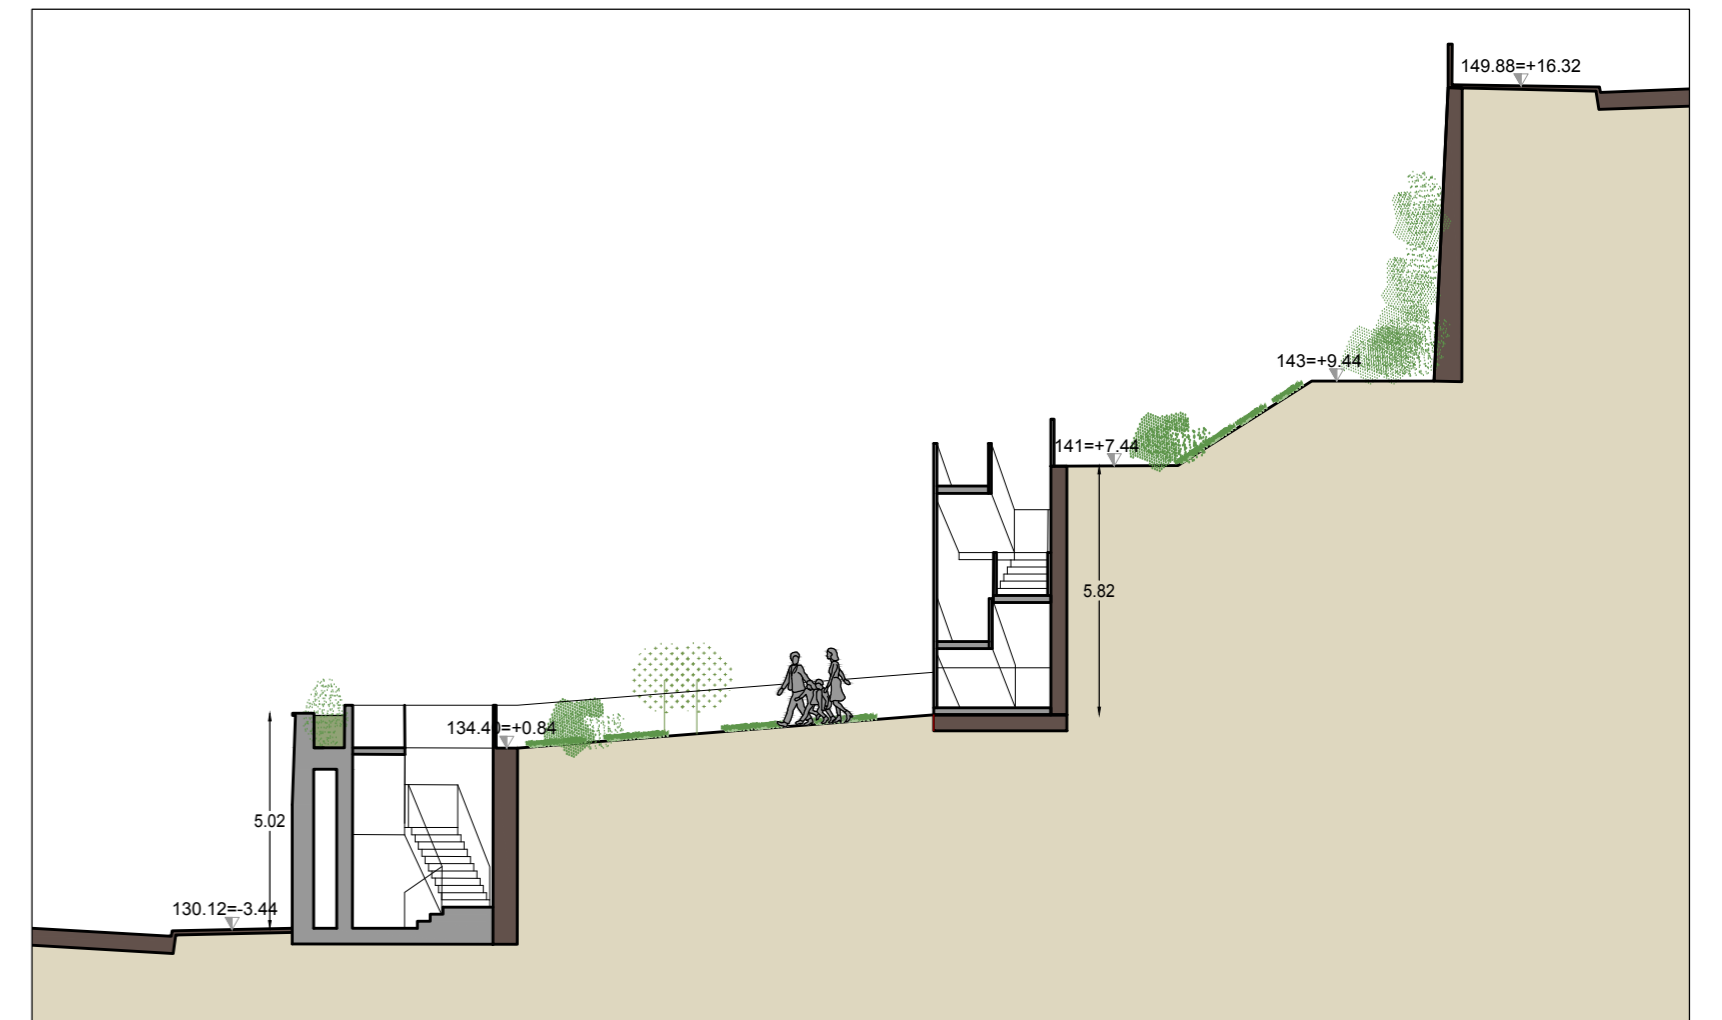


SEZIONE 6 - SCALA 1:200

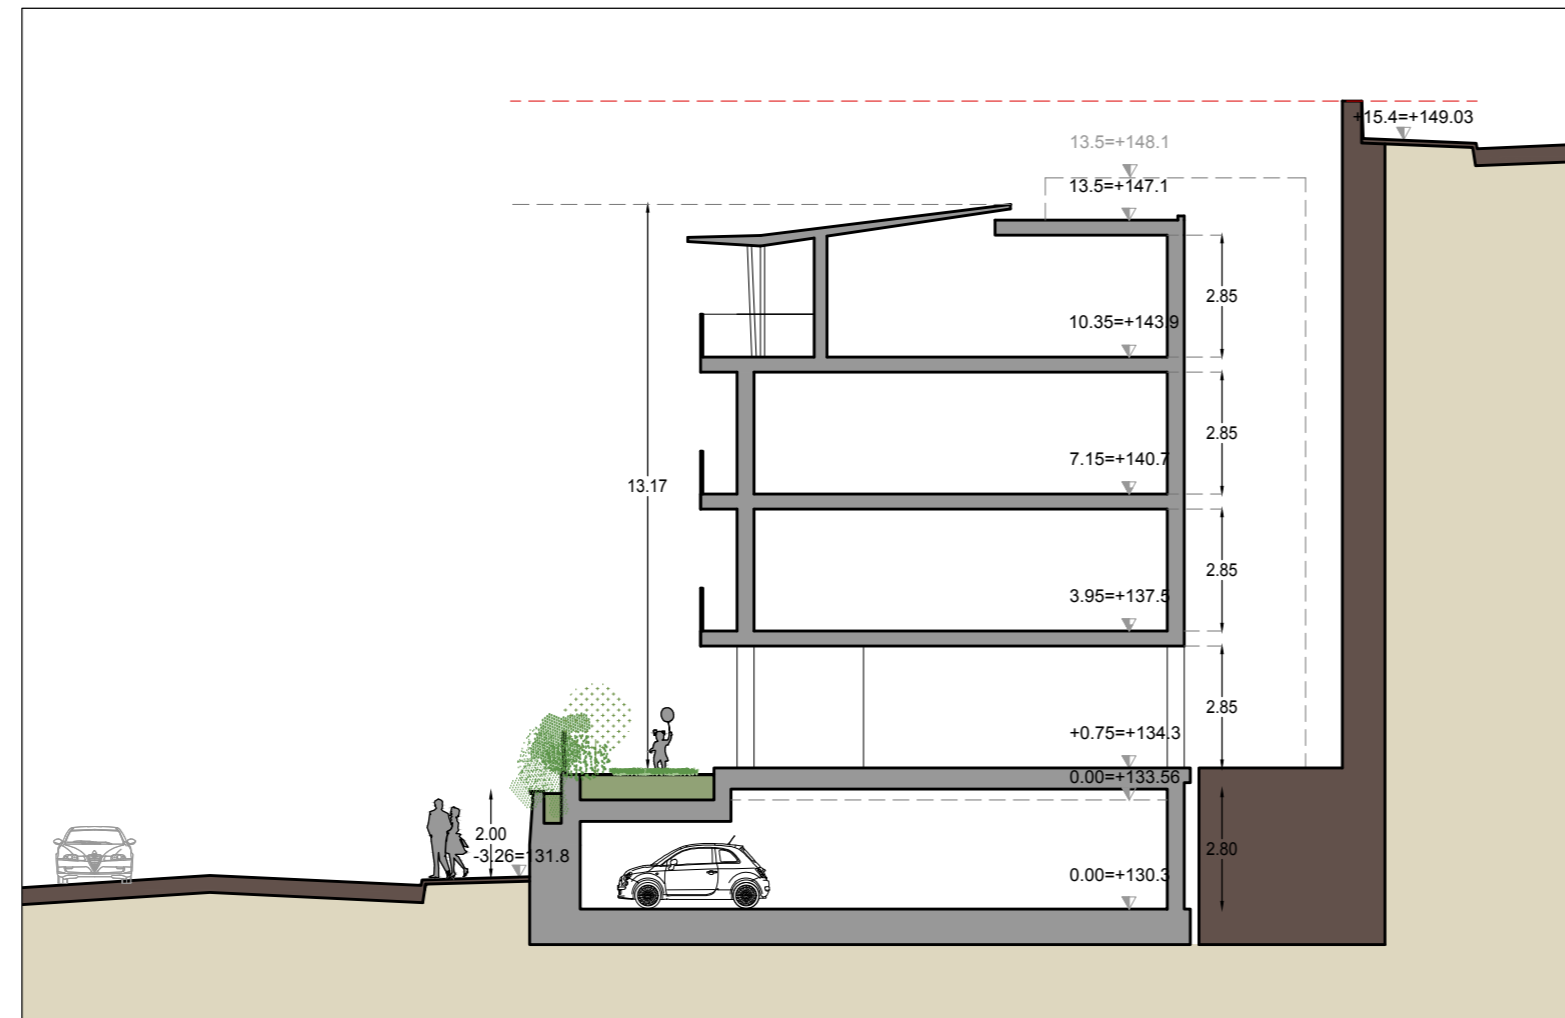


SEZIONE 7 - SCALA 1:200

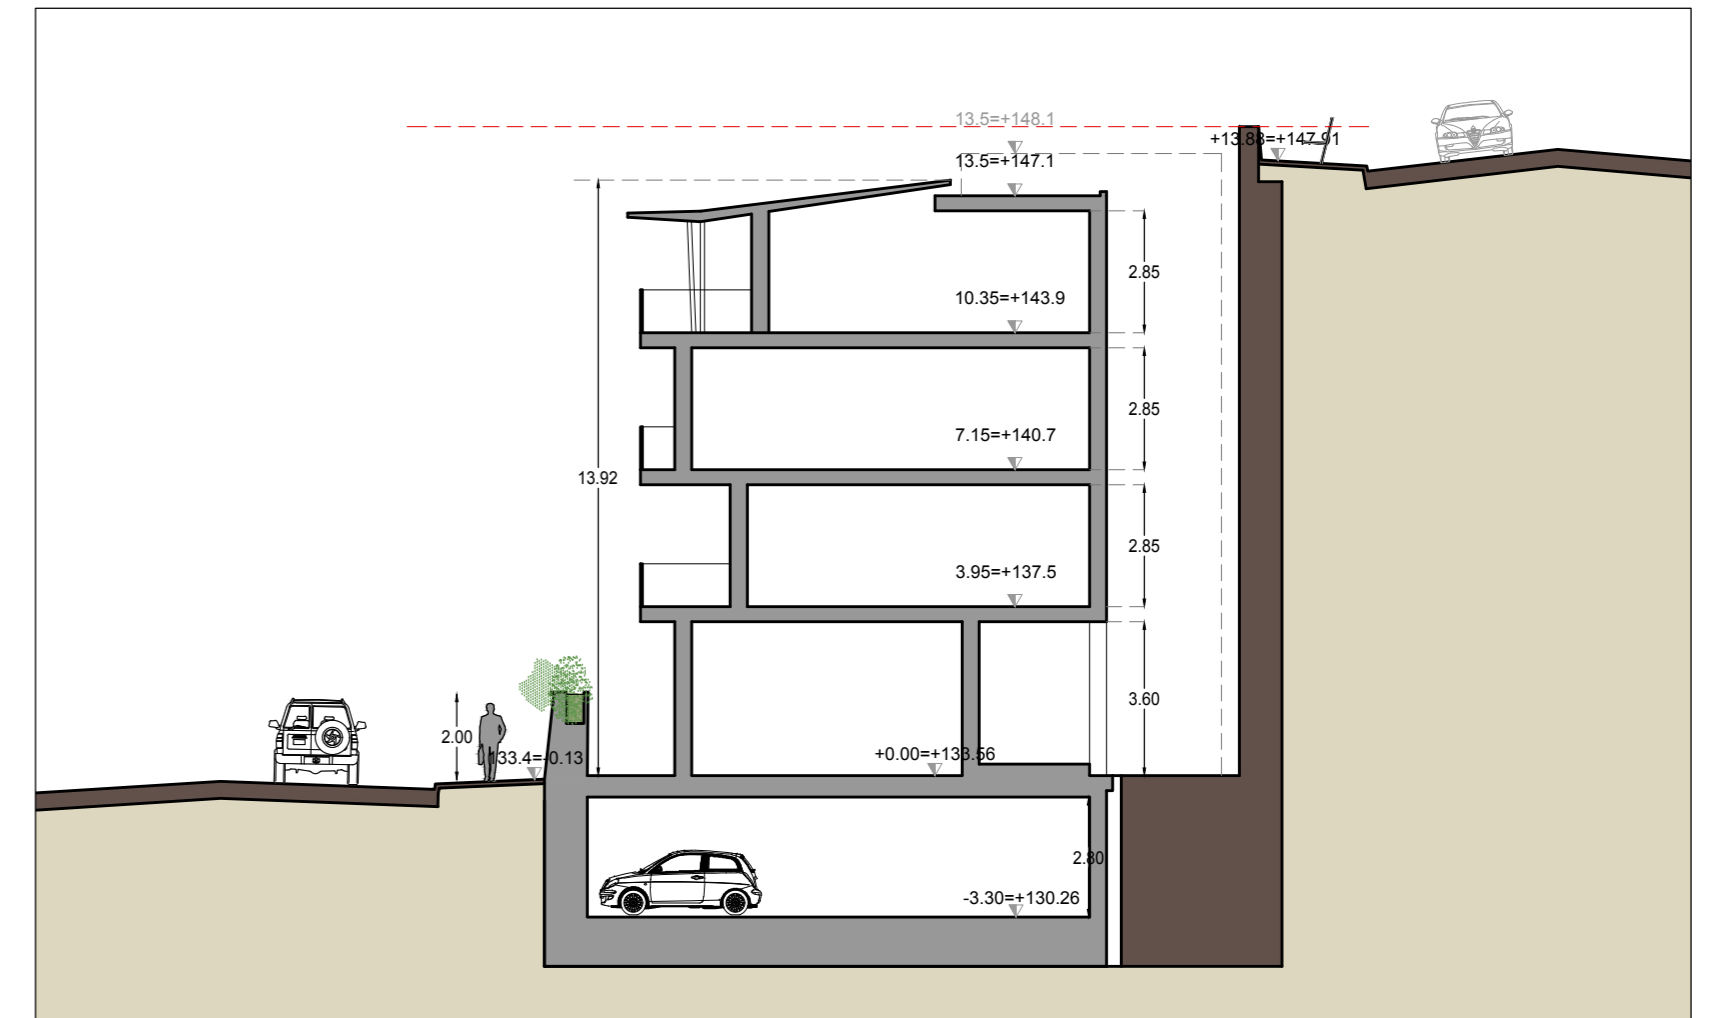

SEZIONE 9 - SCALA 1:200

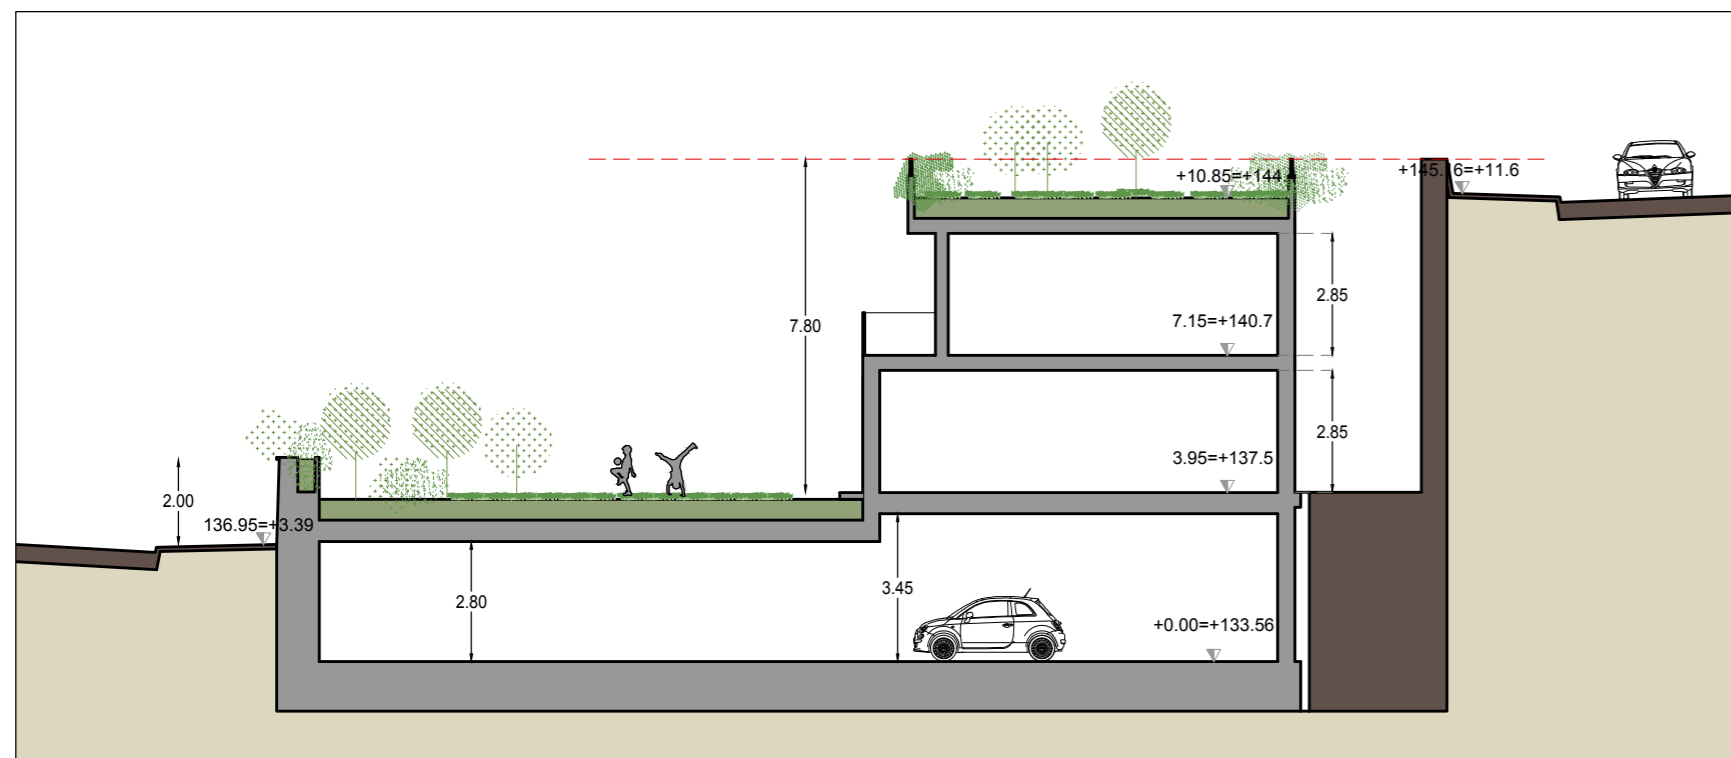

SEZIONE 13 - SCALA 1:200

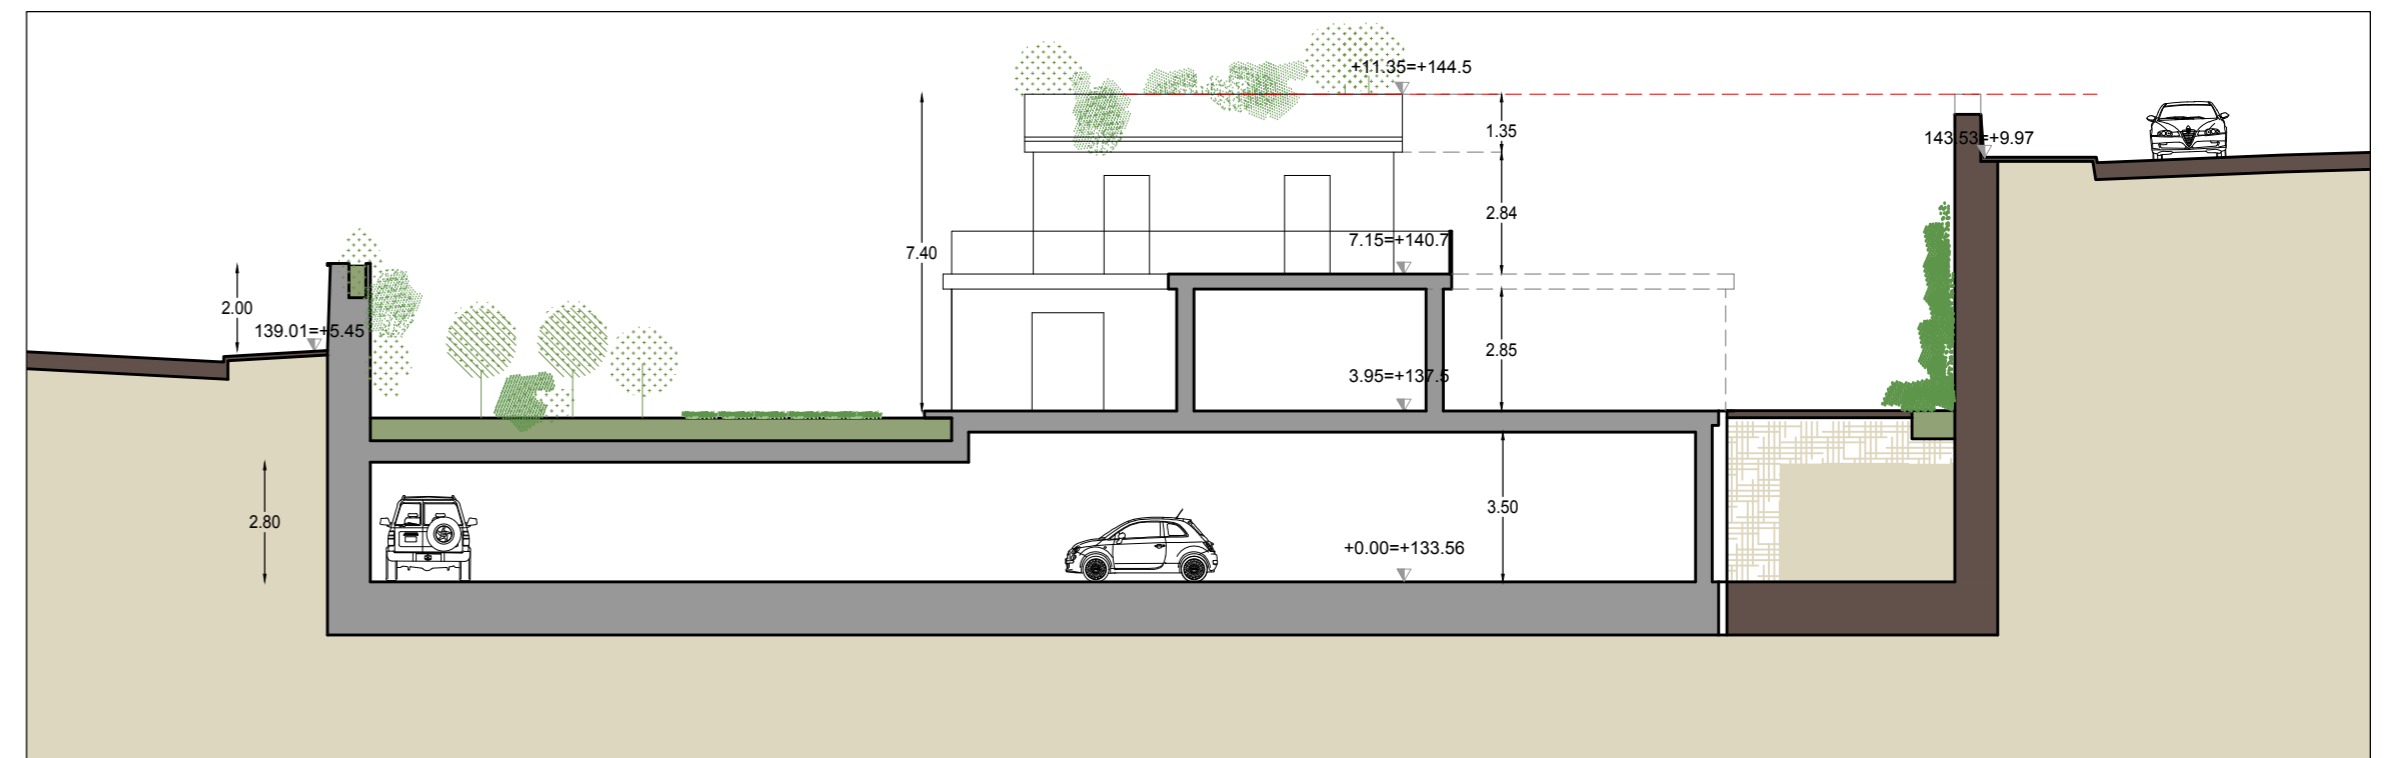

SEZIONE 15 - SCALA 1:200