






stato di progetto
**FIORIERA E SPAZIO PER LE
 ESPOSIZIONI PUBBLICHE DI QUOTA**
 192.03
 PIANTA
 SCALA 1:20

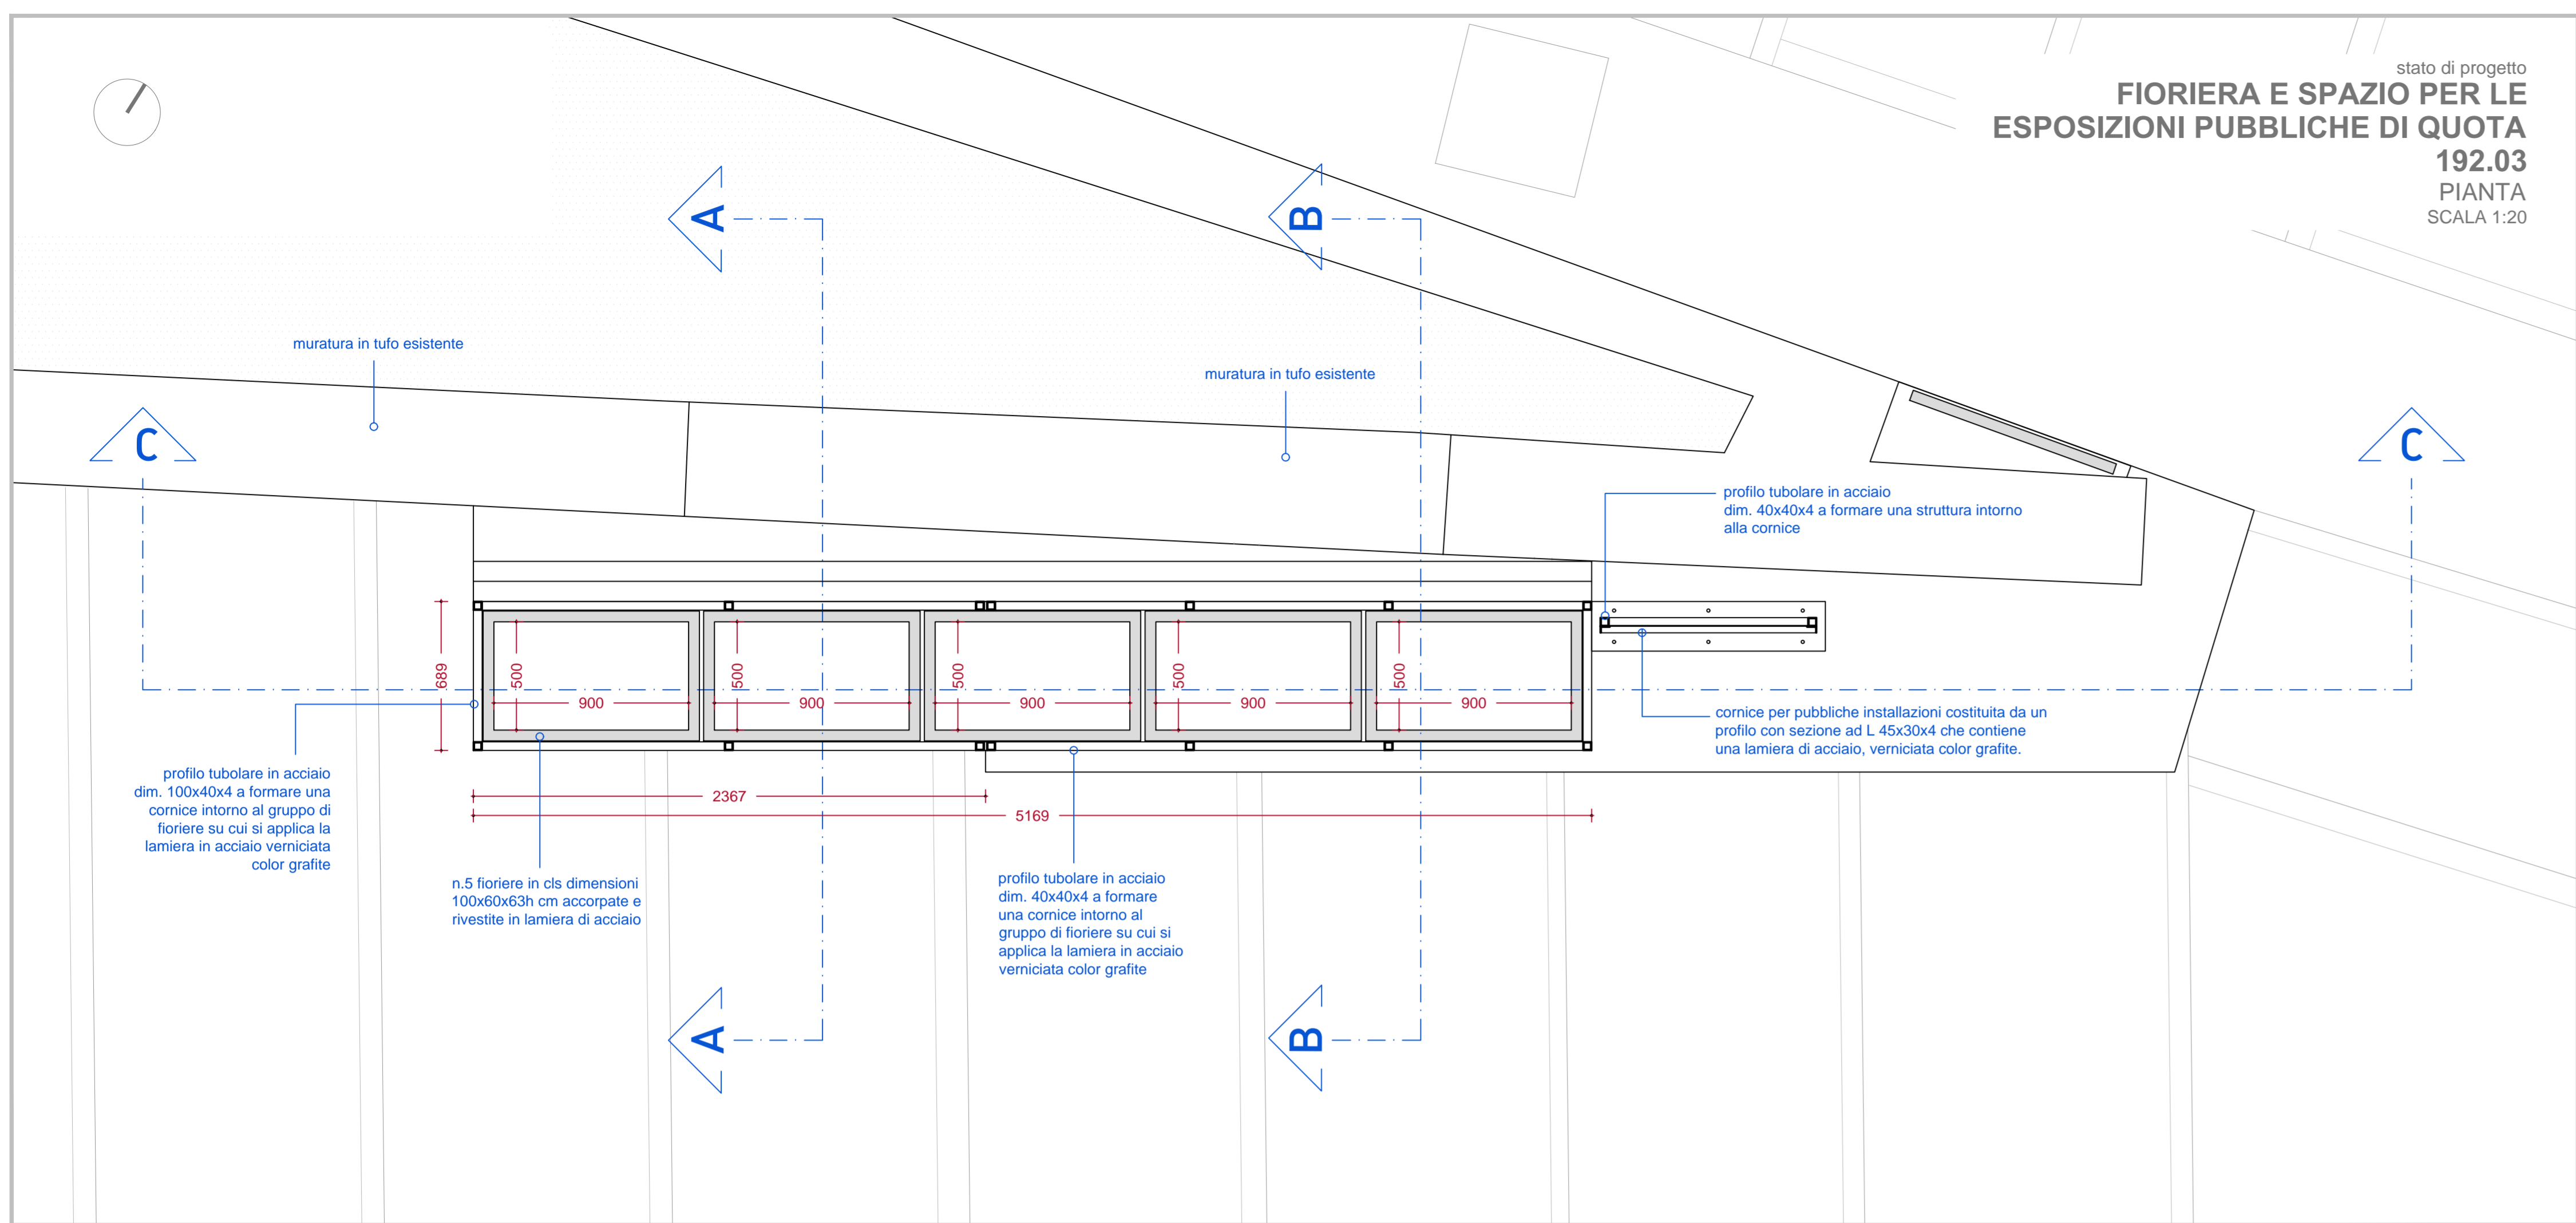

stato di progetto
**FIORIERA E SPAZIO PER LE
 ESPOSIZIONI PUBBLICHE DI QUOTA**
 192.03
 SEZIONE C-C
 SCALA 1:20

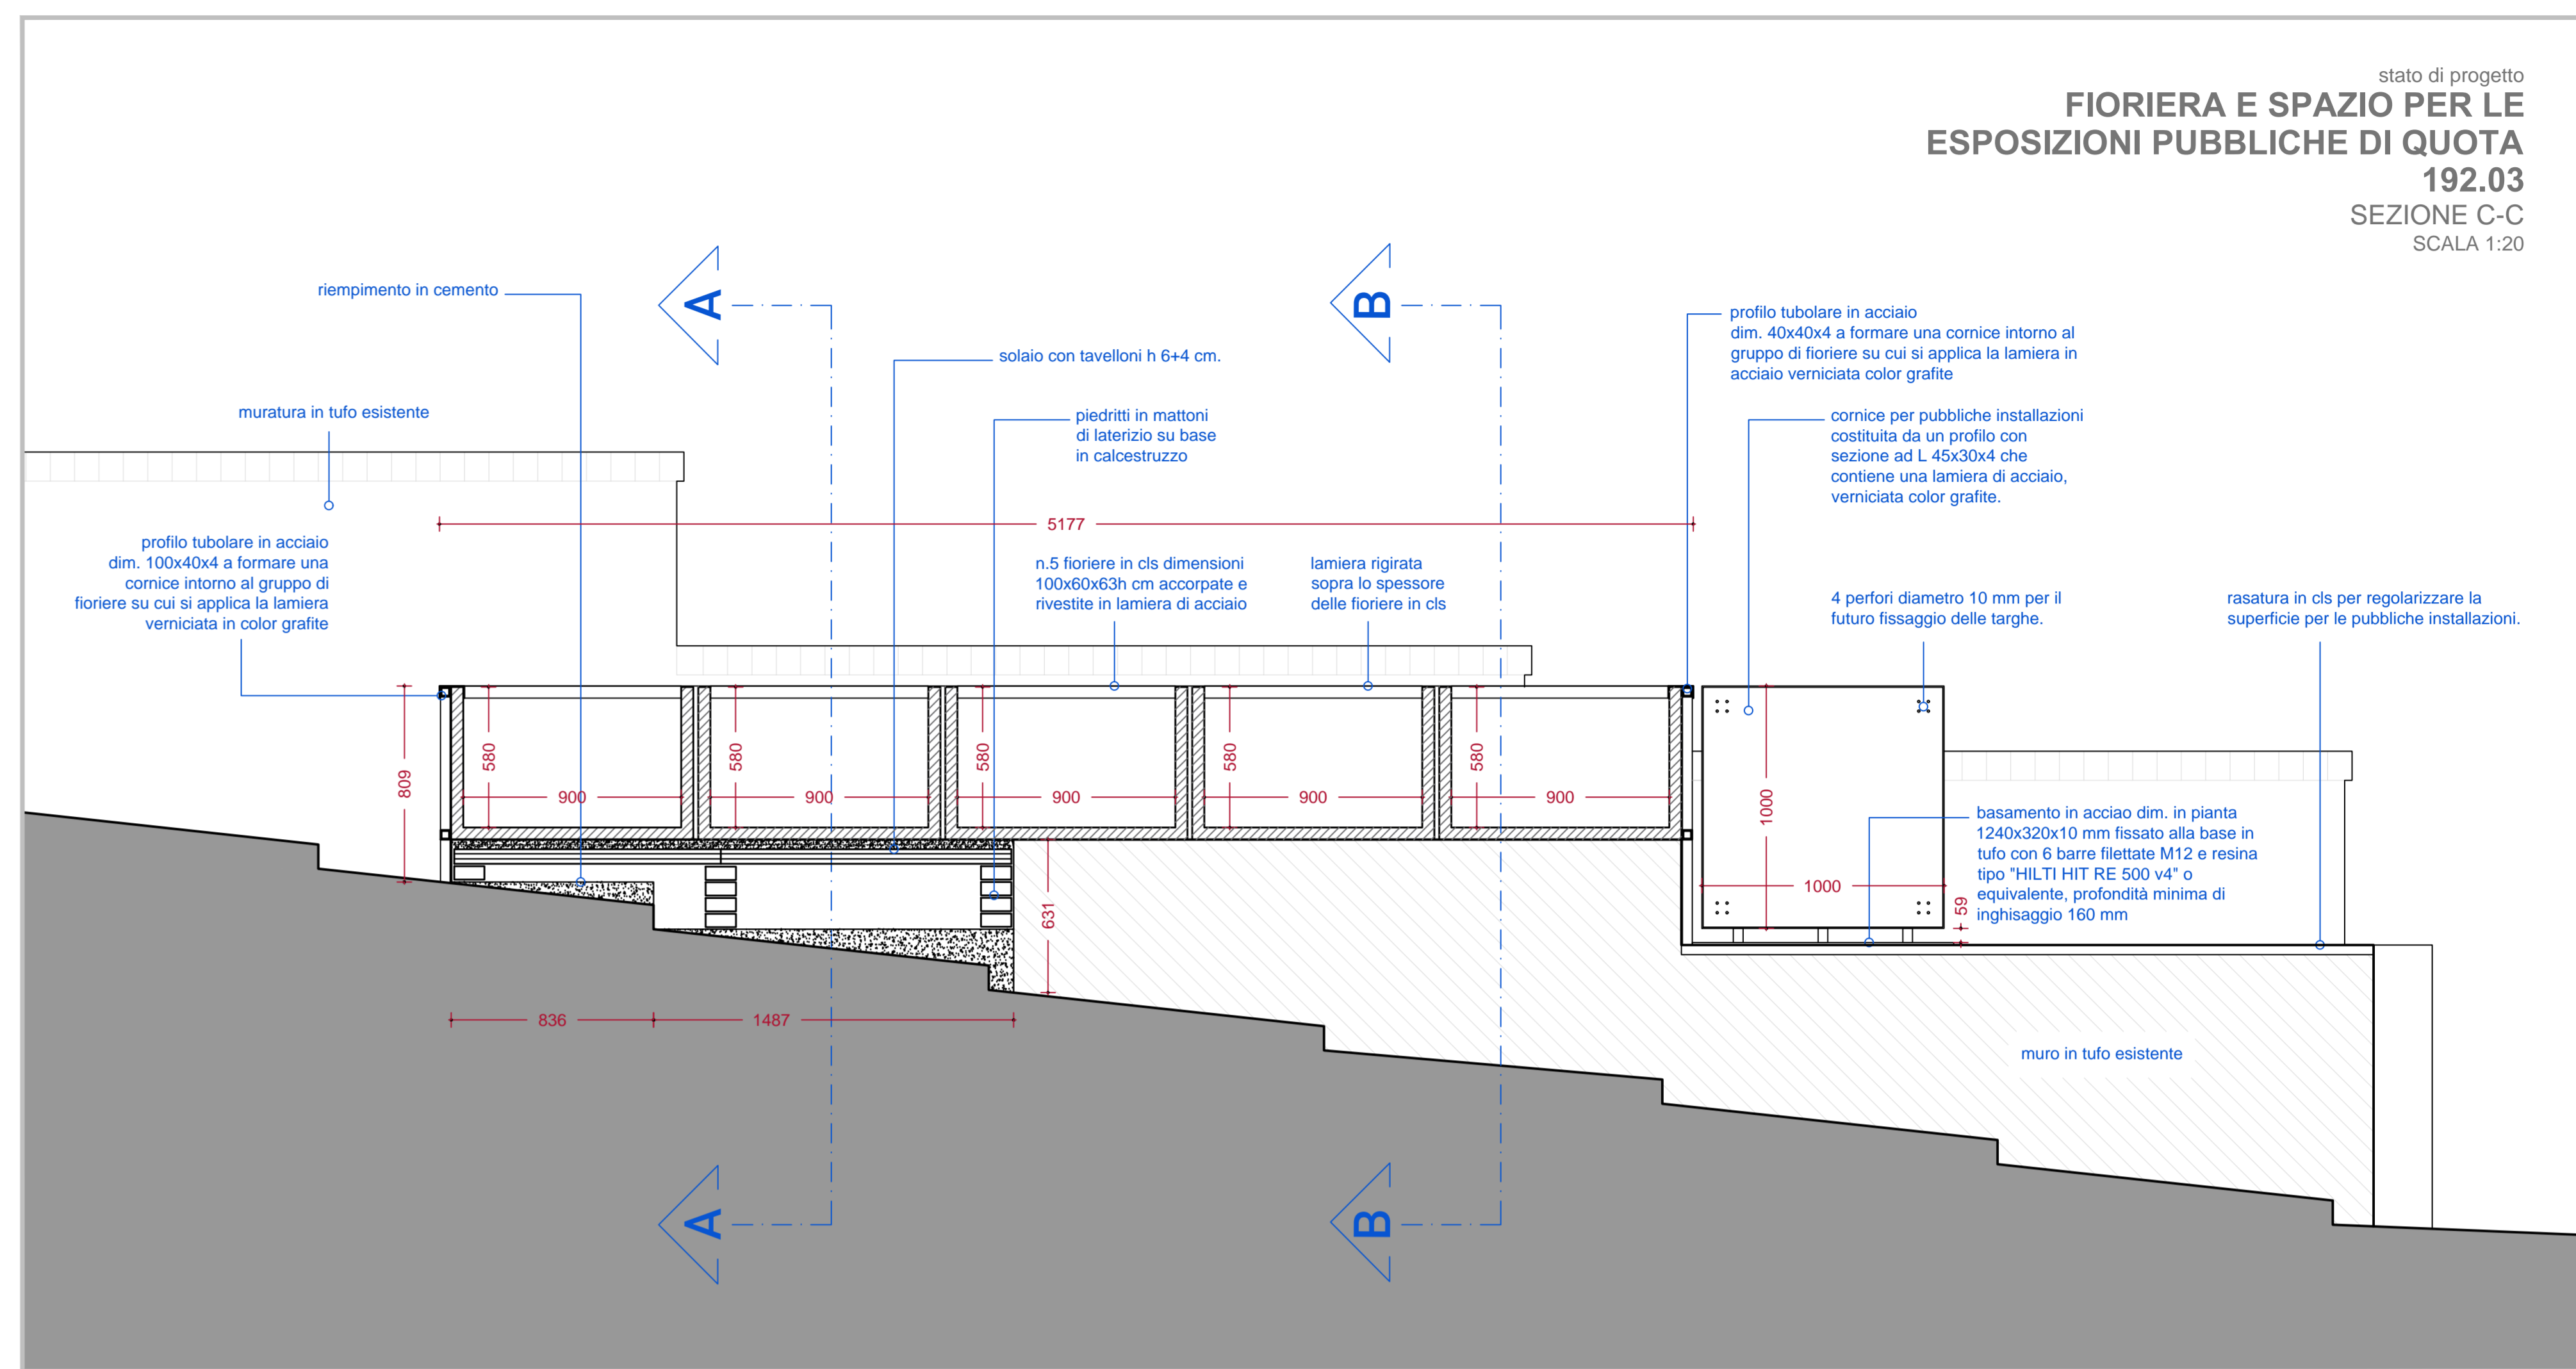

stato di progetto
**FIORIERA E SPAZIO PER LE
 ESPOSIZIONI PUBBLICHE DI QUOTA**
 192.03
 PROSPETTO
 SCALA 1:20

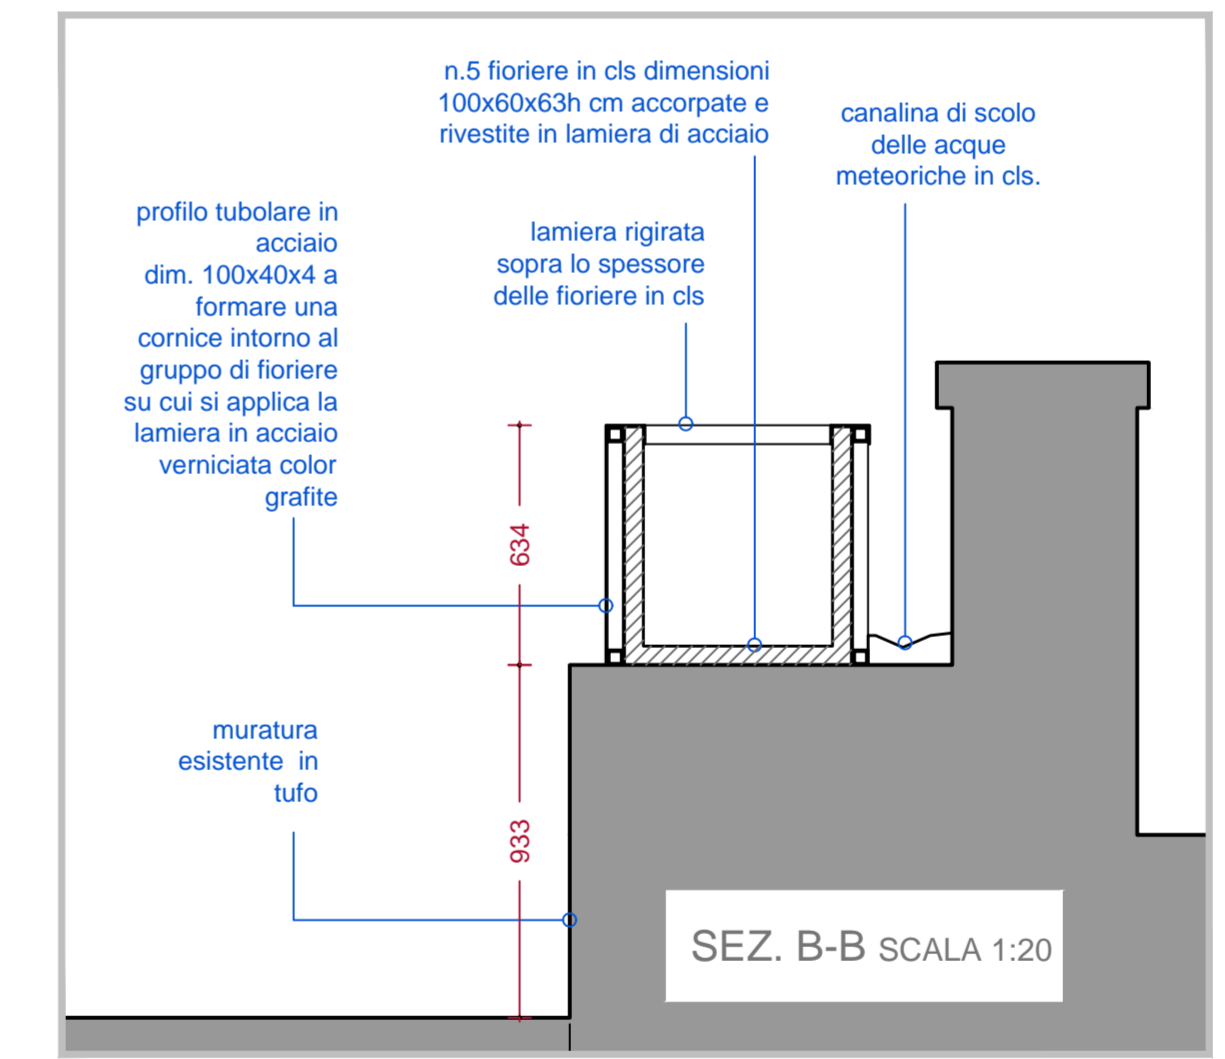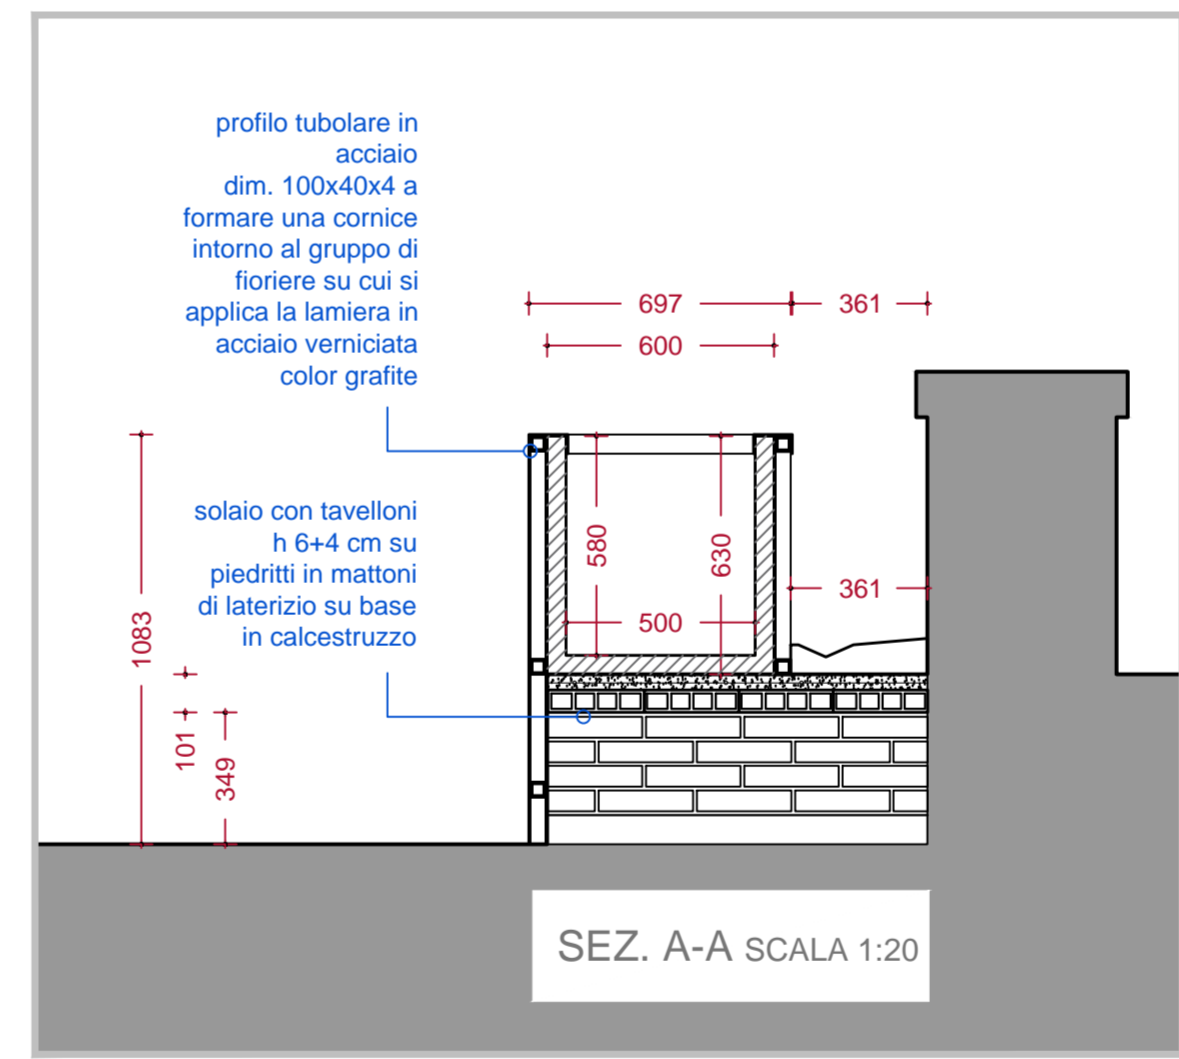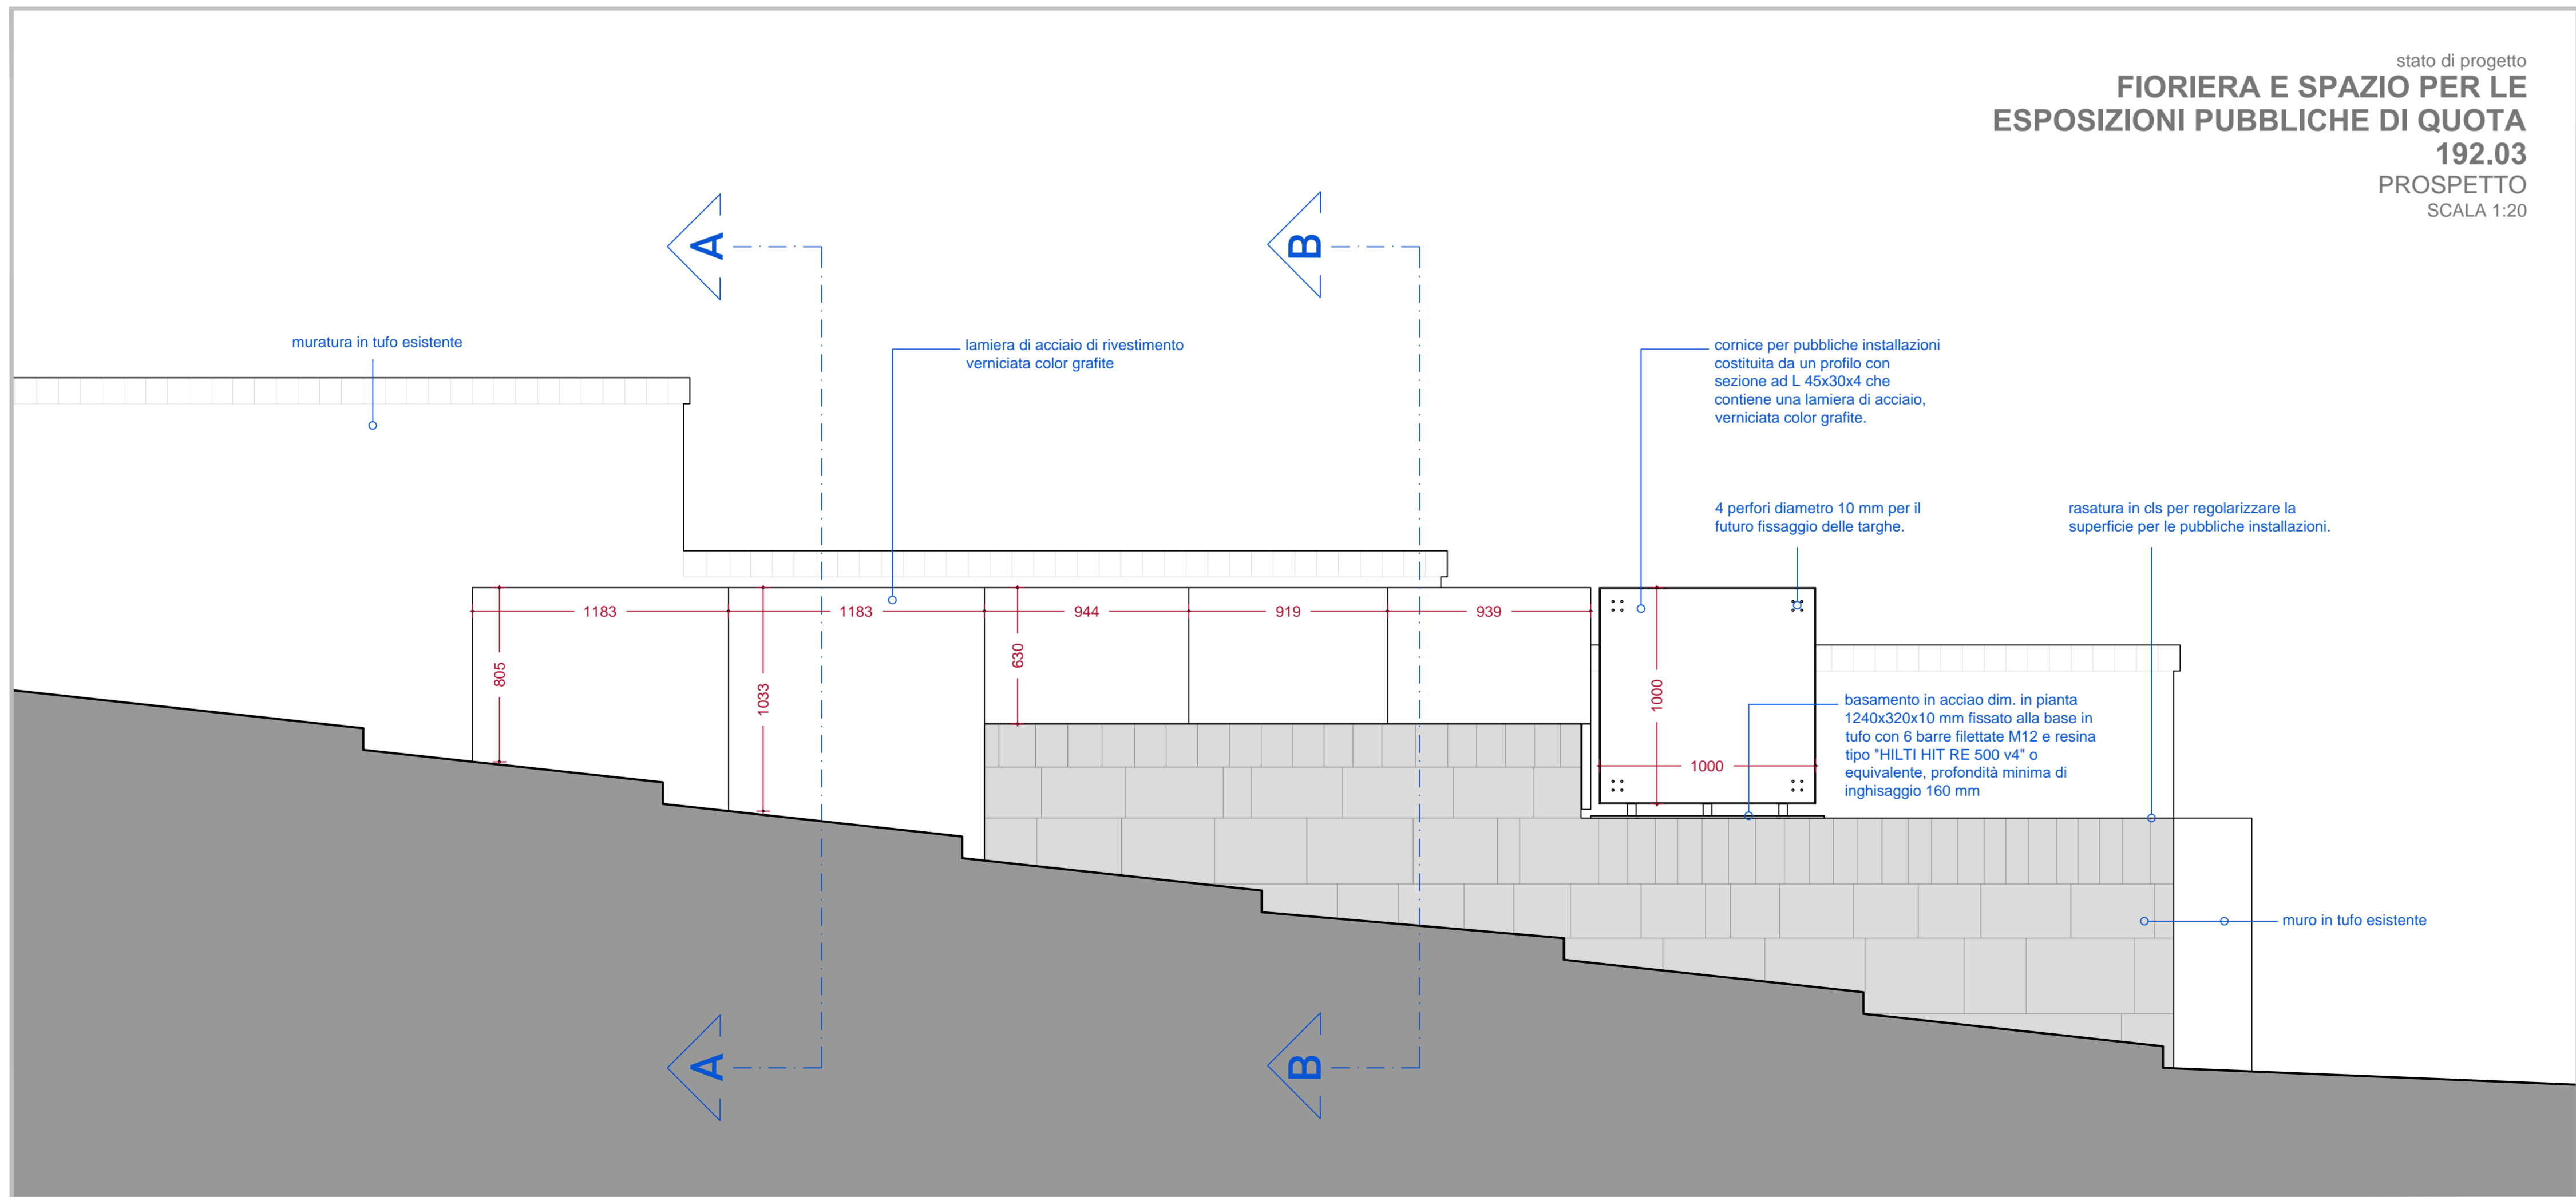

COMMITTENTE
 COMUNE DI NAPOLI
 RESPONSABILE DEL PROCEDIMENTO
 arch. Francesca Spera

CITTÀ VERTICALE: RIQUALIFICAZIONE DEI PERCORSI PEDONALI TRA LA COLLINA E IL MARE

MANDATARIA:

 Via Pieveola, 15
 06128 Perugia
 info@sabeng.it www.sabgr.it

MANDANTI:

 Via S. Anna di Lombardi, 16
 80134 Napoli
 info@bss.it www.bss.it

Arch. Pierpaolo Papi
 Arch. Francesco Pecorari
 Arch. Sergio Tucci
 Arch. Francesco Fucilli
 Arch. Luca Persichini

Arch. Francesco Braccicco Ph.D.
 (Amministratore Unico e Ingegnere Tecnico)
 Ing. Ugo Braccicco
 (Direttore Tecnico)

Studio Ing. Alberto Capitanucci

 Via S. Anna di Lombardi, 16
 80134 Napoli
 info@capitanucci.it www.capitanucci.it

ELABORATO
Architettura - Progetto
 Salita Pedamentina
 Fioriera ed area espositiva di progetto

N° ELAB. COD. COMM. COD. OPER.
GAE014a/01 CNAP.001-01-02.02.ESE
 SCALA 1:20

03	PARERE SOPRINTENDENZA	PECORARI	PAPI	ADRIANI	30/12/2021
04	ESECUTIVO	PECORARI	PAPI	ADRIANI	GIUGNO 2021

UNITA DI MISURA / Unit of Measure: m