


- LEGENDA**
- **RETE CICLABILE ESISTENTE- VIA MARINA**
interrotta in prossimità dell'ex edificio Dogane
 - **RETE CICLABILE IN FASE DI REALIZZAZIONE- CORSO SAN GIOVANNI A TEDUCCIO**
in corso di realizzazione in ambito di progetto già finanziato
 - **PERCORSO CICLABILE PREVISTO DAL PROGETTO "Brest"**
Collegamento tra piazza Garibaldi - Ospedale del Mare
- Punti d'interesse**
- 1 Ex Dogana
 - 2 Forte di Vigliena - Parco di Vigliena
 - 3 Parco Teodosio
 - 4 Stazione Circumvesuviana San Giovanni a Teduccio
 - 5 Nuovo Plesso RFI San Giovanni a Teduccio
 - 6 Complesso Universitario Federico II
 - 7 Liceo Statale Don L. Milani - Istituto Alberghiero Di Stato L. Cavalcanti
 - 8 Parco M. Troisi
 - 9 Istituto Superiore R.Livatino - Commissariato- Municipalità
 - 10 Stazione Circumvesuviana Barra
 - 11 Presidio Medico Sanitario Napoli EST
 - 12 ASL Napoli 1 Centro Ospedale del Mare
 - 13 Area Progetto Ospedale Santobono Pausilipon
 - 14 Area Ex "Corradini"

COMUNE DI NAPOLI
Area Programmazione della Mobilità
Servizio Sviluppo della Mobilità Sostenibile

**ESTENSIONE DELLA RETE CICLABILE CITTADINA:
AMBITO ORIENTALE**

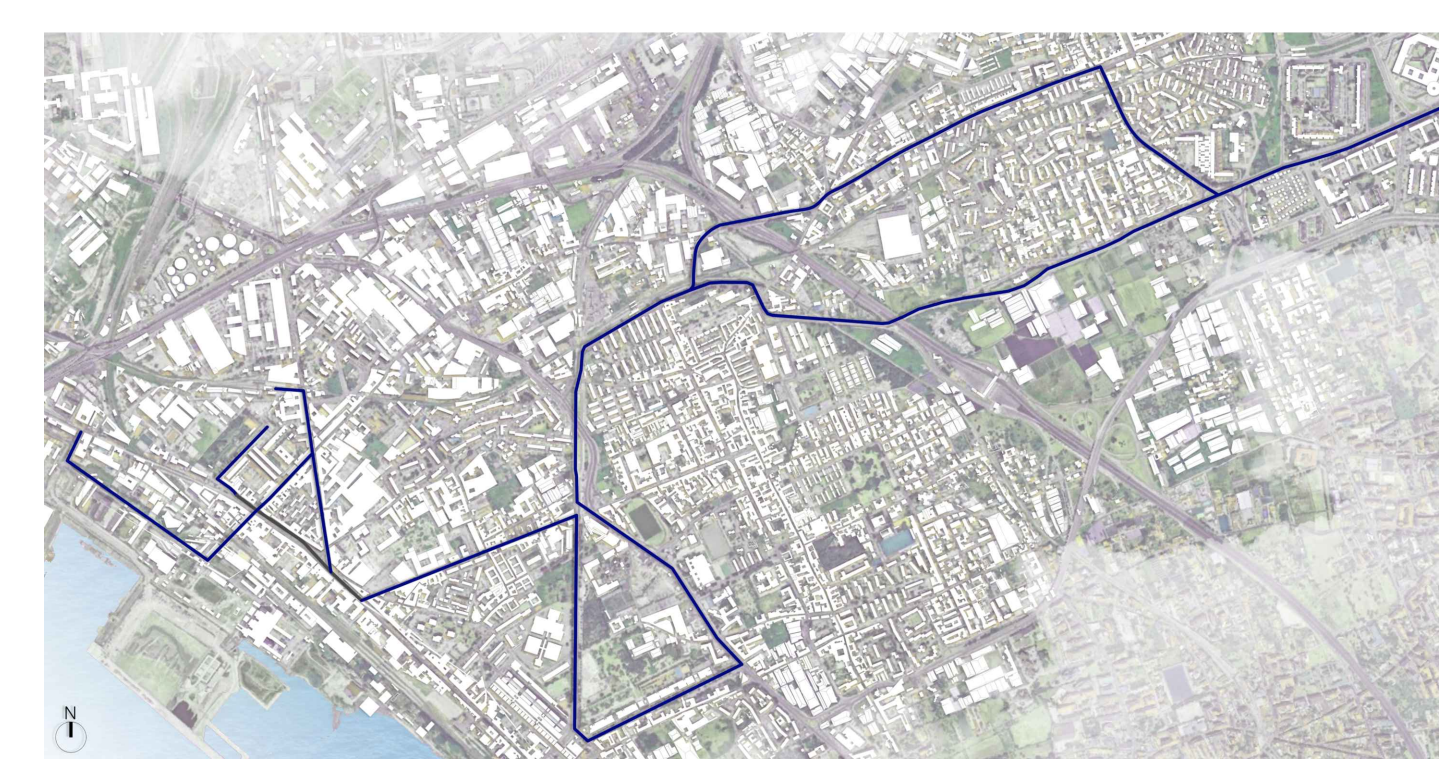

INTERPROGETTI S.r.l.
dot. ing. Giampaolo Martuscelli
www.interprogetti.com
info@interprogetti.com

Napoli: via S. Lucia, 43 - 80142
Tel. +39 081 512028 ext. 404
Fax +39 081 512028 ext. 405

Milano: via S. Andrea, 10 - 20148
Tel. +39 02 58278100
Fax +39 02 58278100

PFE **ARCHITETTURA**

STATO DI FATTO
Planimetria generale PF AR 01

nr.	descrizione	scale	data	formato	elaborato da	controllato da	approvato da
0	Emissione	1:5000	23/01/2023	A3	ARCH. V. CASTALDO	ARCH. L. BRICA	ING. G. MARTUSCELLI
1							
2							
3							

Il presente disegno è a proprietà della Interprogetti s.r.l. Si fa divieto a chiunque di riprodurlo o modificarlo senza la scritta autorizzatoria. Legge 22-4-1983 art. 1735 e sgg. C.C.