

PIAZZA GARIBALDI - STRALCIO PLANIMETRICO

LEGENDA




POSTEGGIO TIPO PER ESPOSIZIONE E VENDITA
ML.3,00 X 3,00

AREA OMOGENEA "A" N. max POSTEGGI 21

AREA OMOGENEA "B" N. max POSTEGGI 20

MERCATINI DI NATALE 2023
Piazza Garibaldi

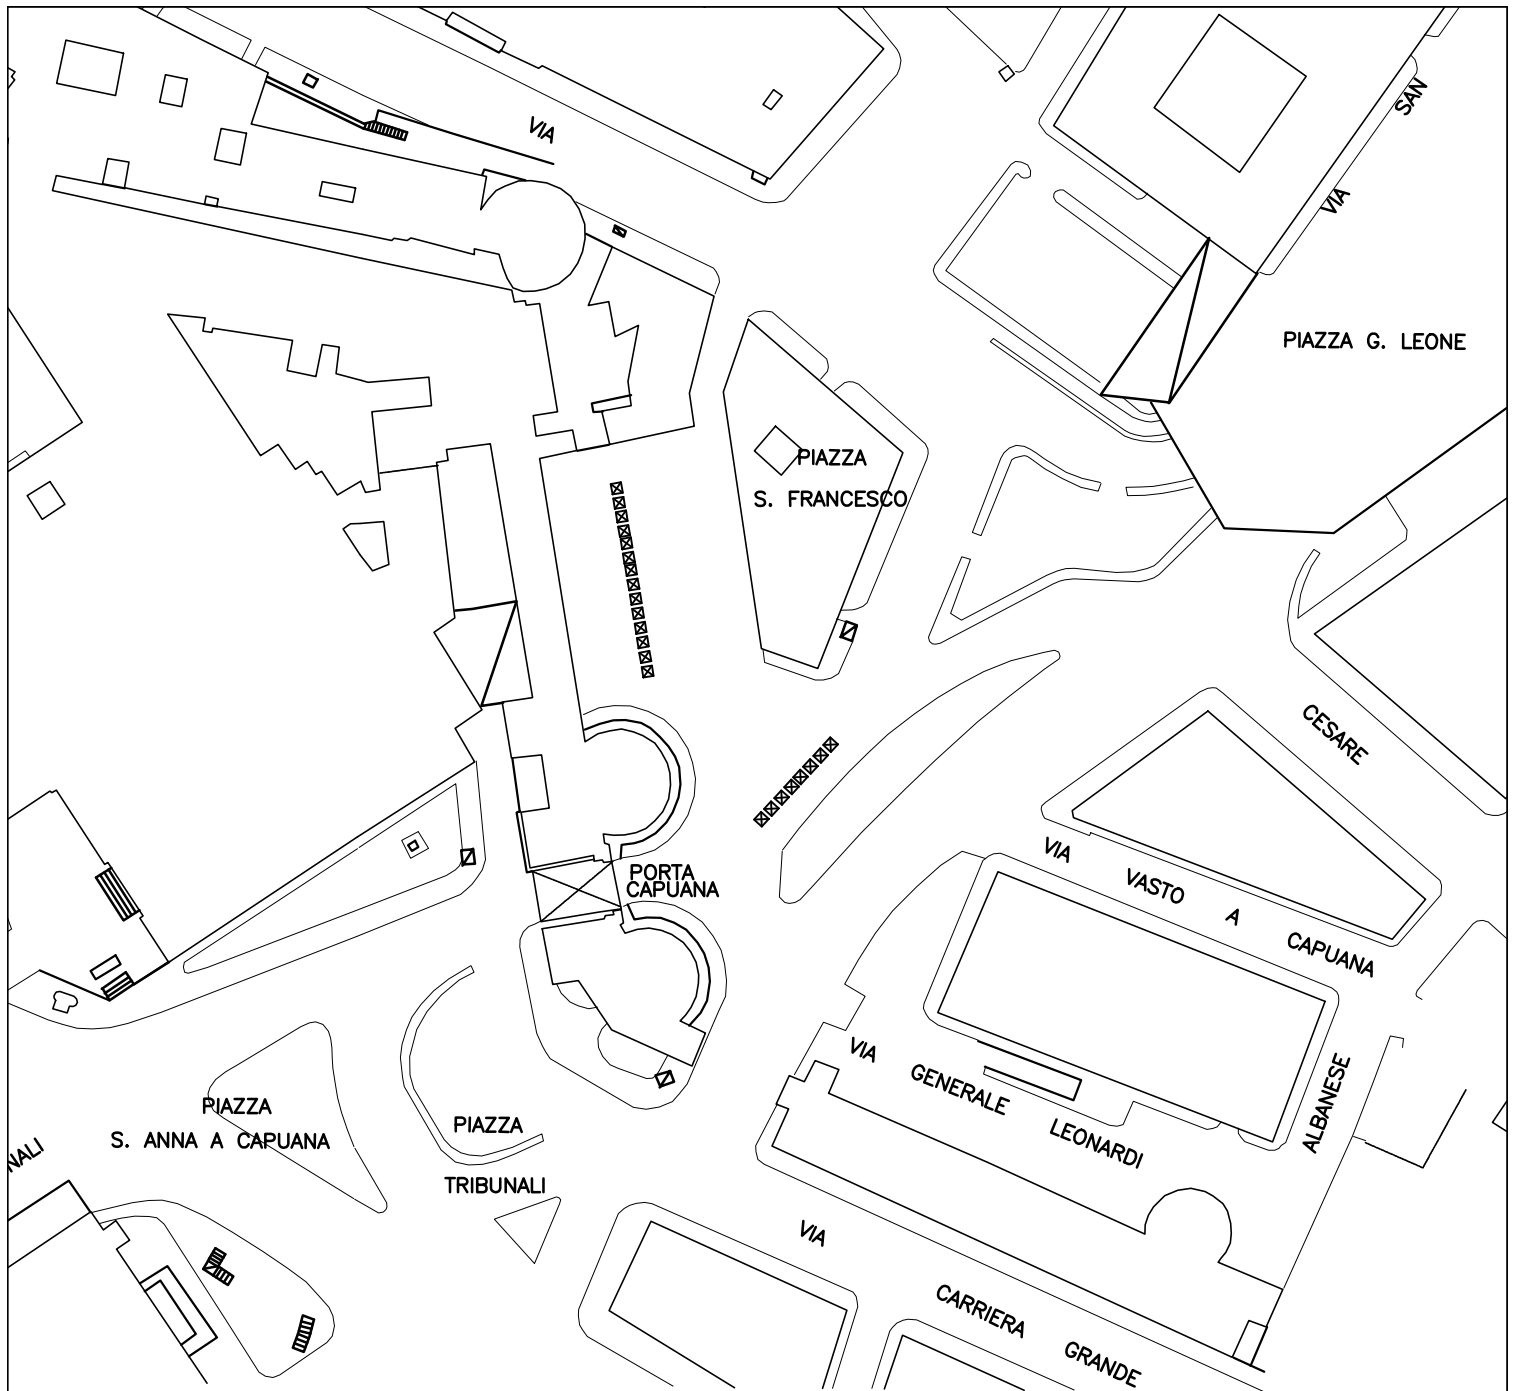

PROGETTO MERCATINI DI NATALE 2023

PIAZZA S FRANCESCO - SISTEMAZIONE STALLI

N. STALLI 22 - DIMENSIONI 3.00 m X 3.00 m