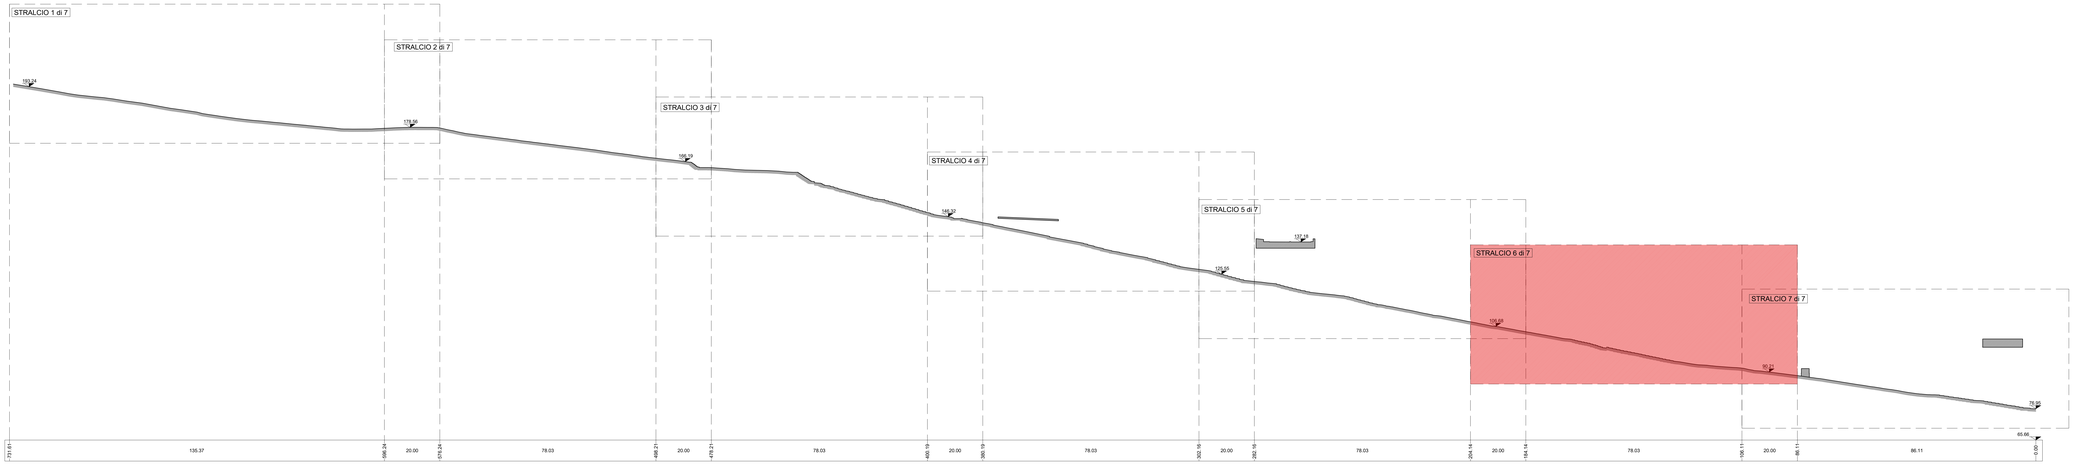

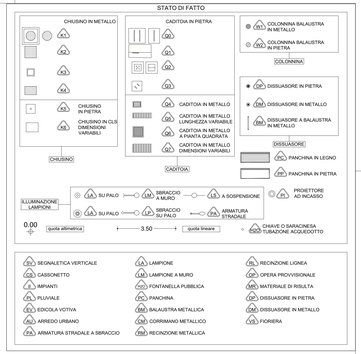

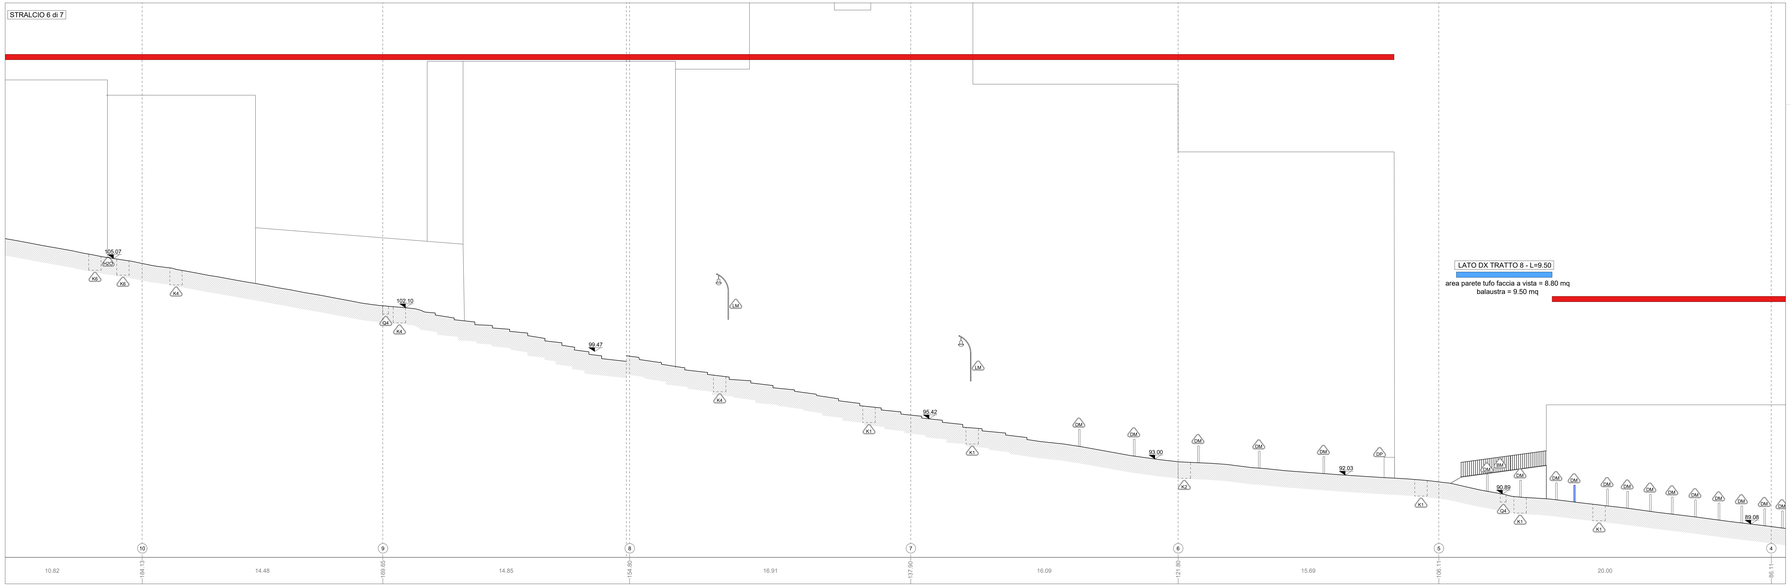

Definizione pareti ed elementi in aizato compresi nell'ambito d'intervento

parete o/e elemento compreso nell'ambito

parete o/e elemento non compreso nell'ambito

COMMITTENTE

COMUNE DI NAPOLI

RESPONSABILE DEL PROCEDIMENTO
arch. Francesca Spera

CITTÀ VERTICALE: RIQUALIFICAZIONE DEI PERCORSI PEDONALI TRA LA COLLINA E IL MARE

MANDATARIA

sab
progetto eco

Via Pievaiola, 15
06126 Perugia
info@sabeng.it www.sabsrl.eu

Arch. Pierpaolo Pigi
Arch. Francesco Pecorari
Arch. Sergio Tucci
Arch. Francesco Fucelli
Arch. Luca Persichini

Ing. Marco Adriani
Ing. Vincenzo Puja
Ing. Cataudo Margi
Ing. Barbara Bottausci

MANDANTI

RES s.r.l.
Via San Enrico da Lodomeri, 16
RM Tel 06 87 17 14 14

Arch. Francesca Brancaccio Ph.D
(Amministratore Unico e Direttore Tecnico)
Pio Alex Brancaccio
(Direttore tecnico)

Studio Ing. Alberto Capitanucci

ELABORATO

Architettura - Stato di Fatto
Salita Cacciottoli
Profilo longitudinale dx - Stralcio 6 di 7

PROGETTO ESECUTIVO / CACCIOTTOLI

GRE042o/00

CNAP.001-01-02.20.ESE

SCALA 1:100

03						
02						
01						
00	EMISSIONE	ESECUTIVO	PECORARI	PAPI	ADRIANI	GIUGNO 2021
rev.	descrizione		red.	ctrl.	ver.	data

NOME FILE / File name CNAP.001GRE042o00_tr-g1.dwg

UNITA' DI MISURA / Unit of Measure m