

Variante al piano regolatore generale
centro storico, zona orientale, zona occidentale

come emendata in sede di adozione di cui alla delibera n.35 del 19 febbraio 2001

TAV: 5 Zonizzazione

con modifiche in accoglimento delle osservazioni

- A - Insediamenti di interesse storico
- Aa - Strutture e manufatti isolati
- Ab - Siti archeologici
- Ac - Porto storico
- Ad - Agricolo in centro storico

- Agglomerati urbani di recente formazione
- Ba - Edilizia d' impianto
- Bb - Espansione recente
- Bc - Porto di recente formazione


- Insediamenti per la produzione di beni e servizi
- Da - Insediamenti per la produzione di beni e servizi d' interesse tipologico testimoniale
- Db - Nuovi insediamenti per la produzione di beni e servizi
- Dc - Area produttiva florivaistica

- Componenti strutturali la conformazione naturale del territorio
- Ea - Aree agricole
- Eb - Aree incolte
- Ec - Aree boscate
- Ed - Aree a verde ornamentale
- Ee - Rupi, costoni, cave, spiagge e scogliere

- Fa - Componenti strutturali la conformazione naturale del territorio, destinate a parco territoriale
- Fa1 - Aree agricole
- Fa2 - Aree incolte
- Fa3 - Aree boscate
- Fa4 - Aree a verde ornamentale
- Fa5 - Sito reale di Capodimonte
- Fa6 - rupi, costoni e cave

- Fb - Abitanti nel parco
- Fc - Parchi di nuovo impianto
- Fd - Parco cimiteriale di Poggioreale
- Fe - Strutture pubbliche o di uso pubblico e collettivo
- Ff - Ferrovie e nodi di interscambio
- Fg - Aeroporto esistente
- Fh - Impianti tecnologici
- Gi - Insediamenti urbani integrati

- Perimetro di intervento PUA - Accordo di Programma 10 aprile 2007

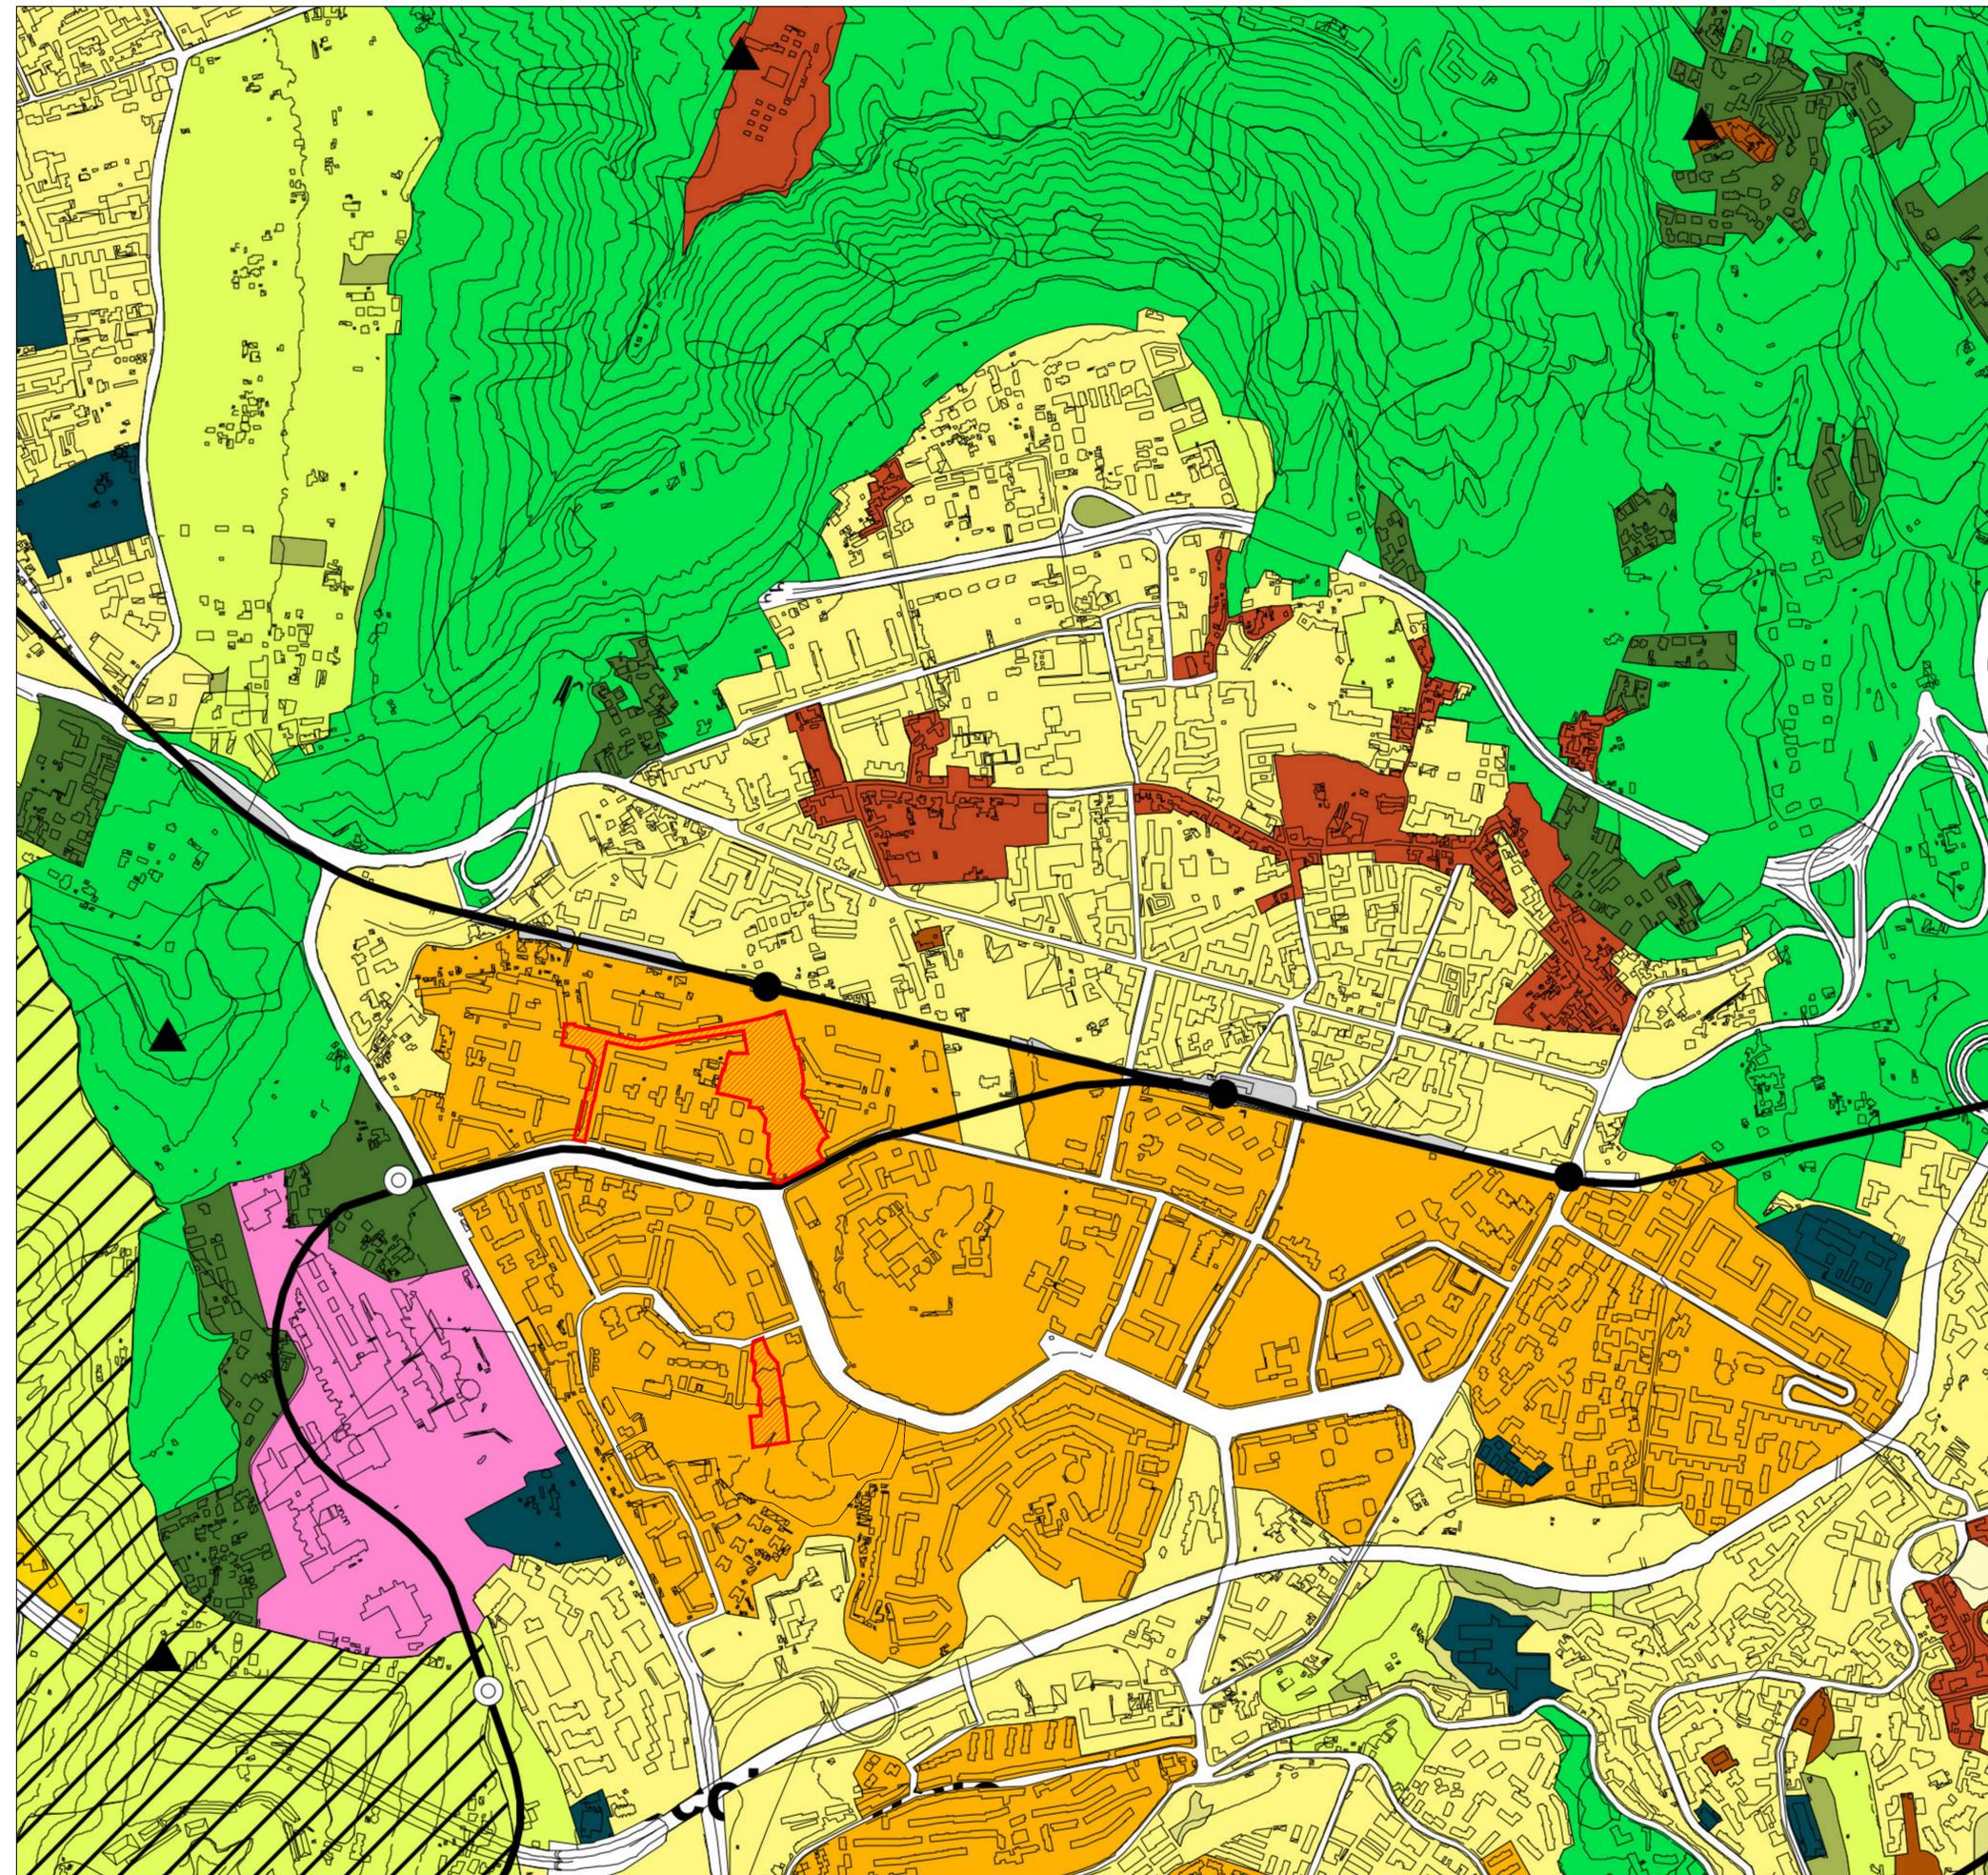

ACCORDO DI PROGRAMMA DEL 10.04.2007
MINISTERO INFRASTRUTTURE - REGIONE CAMPANIA - COMUNE DI NAPOLI - A.C.E.R.

COMUNE DI NAPOLI
AREA TRASFORMAZIONE DEL TERRITORIO
SERVIZIO EDILIZIA RESIDENZIALE PUBBLICA E NUOVE CENTRALITÀ
INTERVENTO PER LA REALIZZAZIONE DI N.124 ALLOGGI DI EDILIZIA RESIDENZIALE SOCIALE E RELATIVE URBANIZZAZIONI PRIMARIE E SECONDARIE NEL QUARTIERE SOCCAVO - NAPOLI
PIANO URBANISTICO ATTUATIVO (PUA)
EX SUB AMBITO 1 PROGRAMMA DI RECUPERO URBANO - SOCCAVO
CUP: B69C08000190005



Titolo: STRALCIO STRUMENTAZIONE URBANISTICA VIGENTE TAV.5 - ZONIZZAZIONE	Elab. n°	Emissione	Revisione	Revisione
	EA. 02	0	-	-
	Scala: 1:5000	Data	-	-
		maggio 2021		

IL DIRIGENTE DEL SERVIZIO:
arch. Paola Cerotto

IL RESPONSABILE UNICO DEL PROCEDIMENTO:
ing. Giovanni De Carlo

IL GRUPPO DI PROGETTAZIONE:
COMUNE NAPOLI
arch. Elisabetta Nuveni
ing. Gianluca Buonocore
ing. Roberta Catapano
geom. Luigi La Rocca
AGRONOMO:
agr. Francesco Cona

A.C.E.R. (Dipartimento di Napoli)
arch. Angelo Colonna
ing. Luigi Ghezzi

REGIONE CAMPANIA
geom. Luciano Colantuono

SUPPORTO STRUMENTALE ALLA PROGETTAZIONE: SINTEG s.r.l.