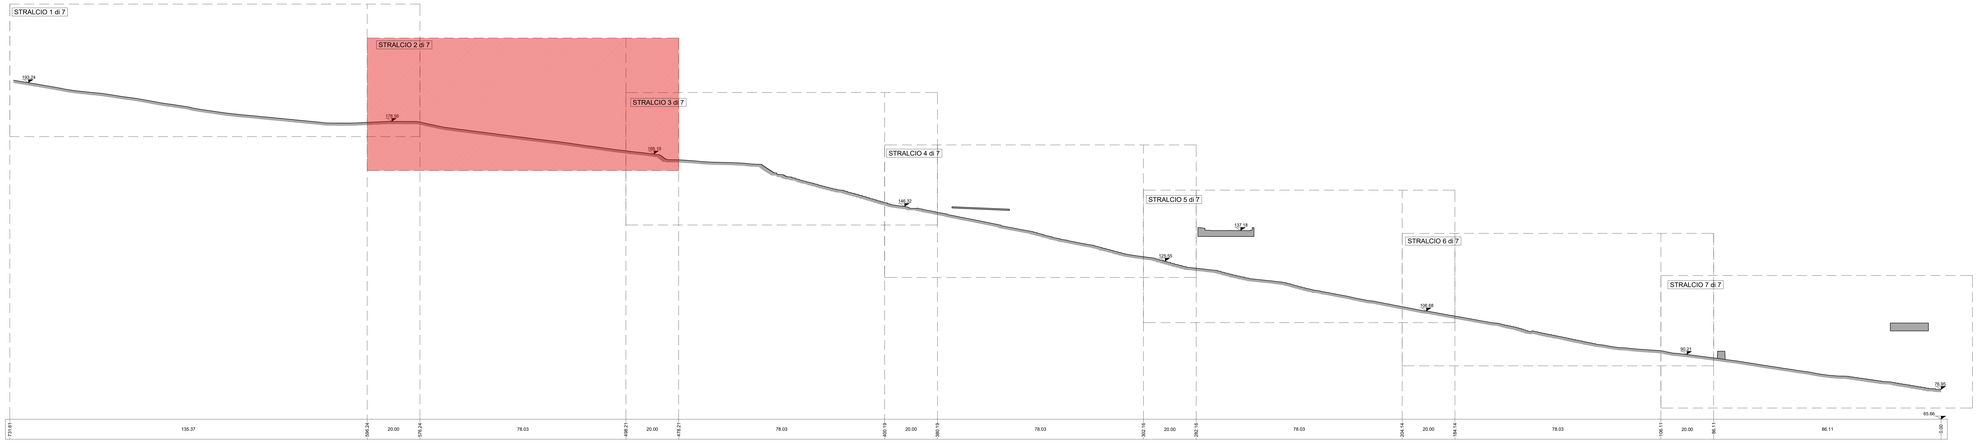

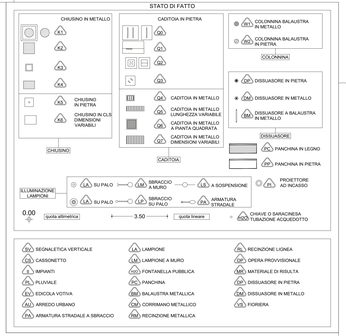

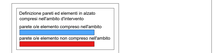

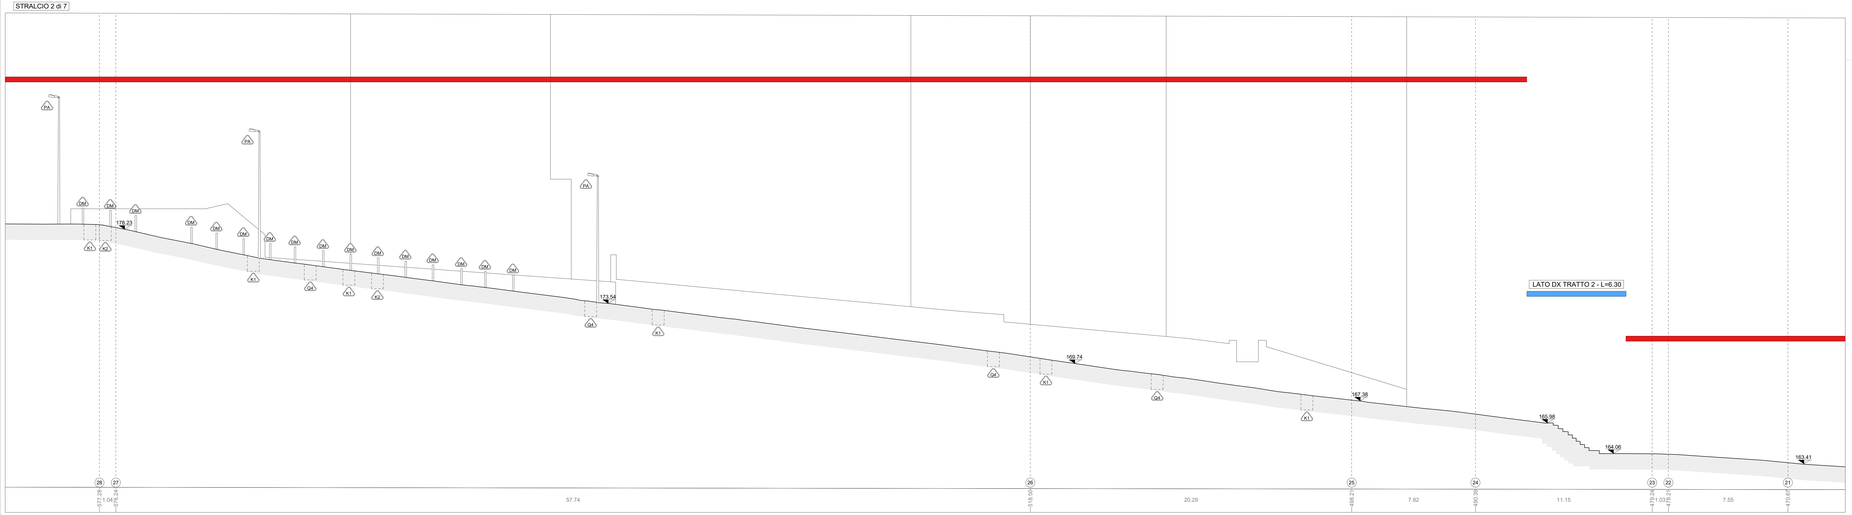

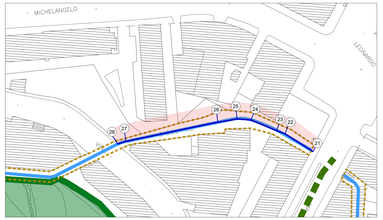

COMMITTENTE

COMUNE DI NAPOLI

RESPONSABILE DEL PROCEDIMENTO
arch. Francesca Spera

CITTÀ VERTICALE: RIQUALIFICAZIONE DEI PERCORSI PEDONALI TRA LA COLLINA E IL MARE

PROGETTO ESECUTIVO / CACCIOTTOLI

MANDATARIA

sab gruppo
Via Pievaiola, 15
06128 Perugia
info@sabeng.it www.sabsrl.eu

Arch. Pierpaolo Pepi
Arch. Francesco Pecorari
Arch. Sergio Tucci
Arch. Alessandro Zoelli
Arch. Luca Pancorbo

Ing. Marco Adriani
Ing. Vincenzo Puja
Ing. Caltavola Malgo
Ing. Barbara Bottacci

MANDANTI

RES s.r.l.
Via Guglielmo Marconi, 16
84134 Pontecagnano Faiano (SA)
Tel. +39 089 3864444

Arch. Francesco Buttaroni (Tit.)
(Amministratore Unico e Direttore Tecnico)
Ing. Ugo Buttaroni
(Direttore tecnico)

Studio Ing. Alberto Capitanucci

ELABORATO

Architettura - Stato di Fatto
Salita Cacciottoli
Profilo longitudinale dx - Stralcio 2 di 7

N° ELAB.	id. doc.	COD. COMM.	COD. ARCH.
GRE042i/00		CNAP.001-01-02.20.ESE	

SCALA:	DATA:
1:100	

03				
02				
01				
00	ESECUTIVO	PIEGONARI	PAPI	GIUGNO 2021
rev.	descrizione	redatto	controllato	approvato

NOME FILE *(File name* CNAP.001GRE042i00 tr p.dwg*)*

UNITÀ DI MISURA *(Unit of Measure)*: m