


- LEGENDA**
- Area di intervento del PUA-AdP 10 aprile 2007
  - Edifici - Nuova Costruzione
  - Asilo nido
  - Strade di progetto
  - Strade esistenti
  - Pista ciclabile
  - Parcheggi pubblici
  - Parcheggi pertinenziali
  - Verde di progetto
  - Verde di progetto
  - Pavimentazioni piazzali di progetto
  - Pavimentazioni piazzali di progetto
  - Percorsi pedonali
  - Marciapiedi di progetto

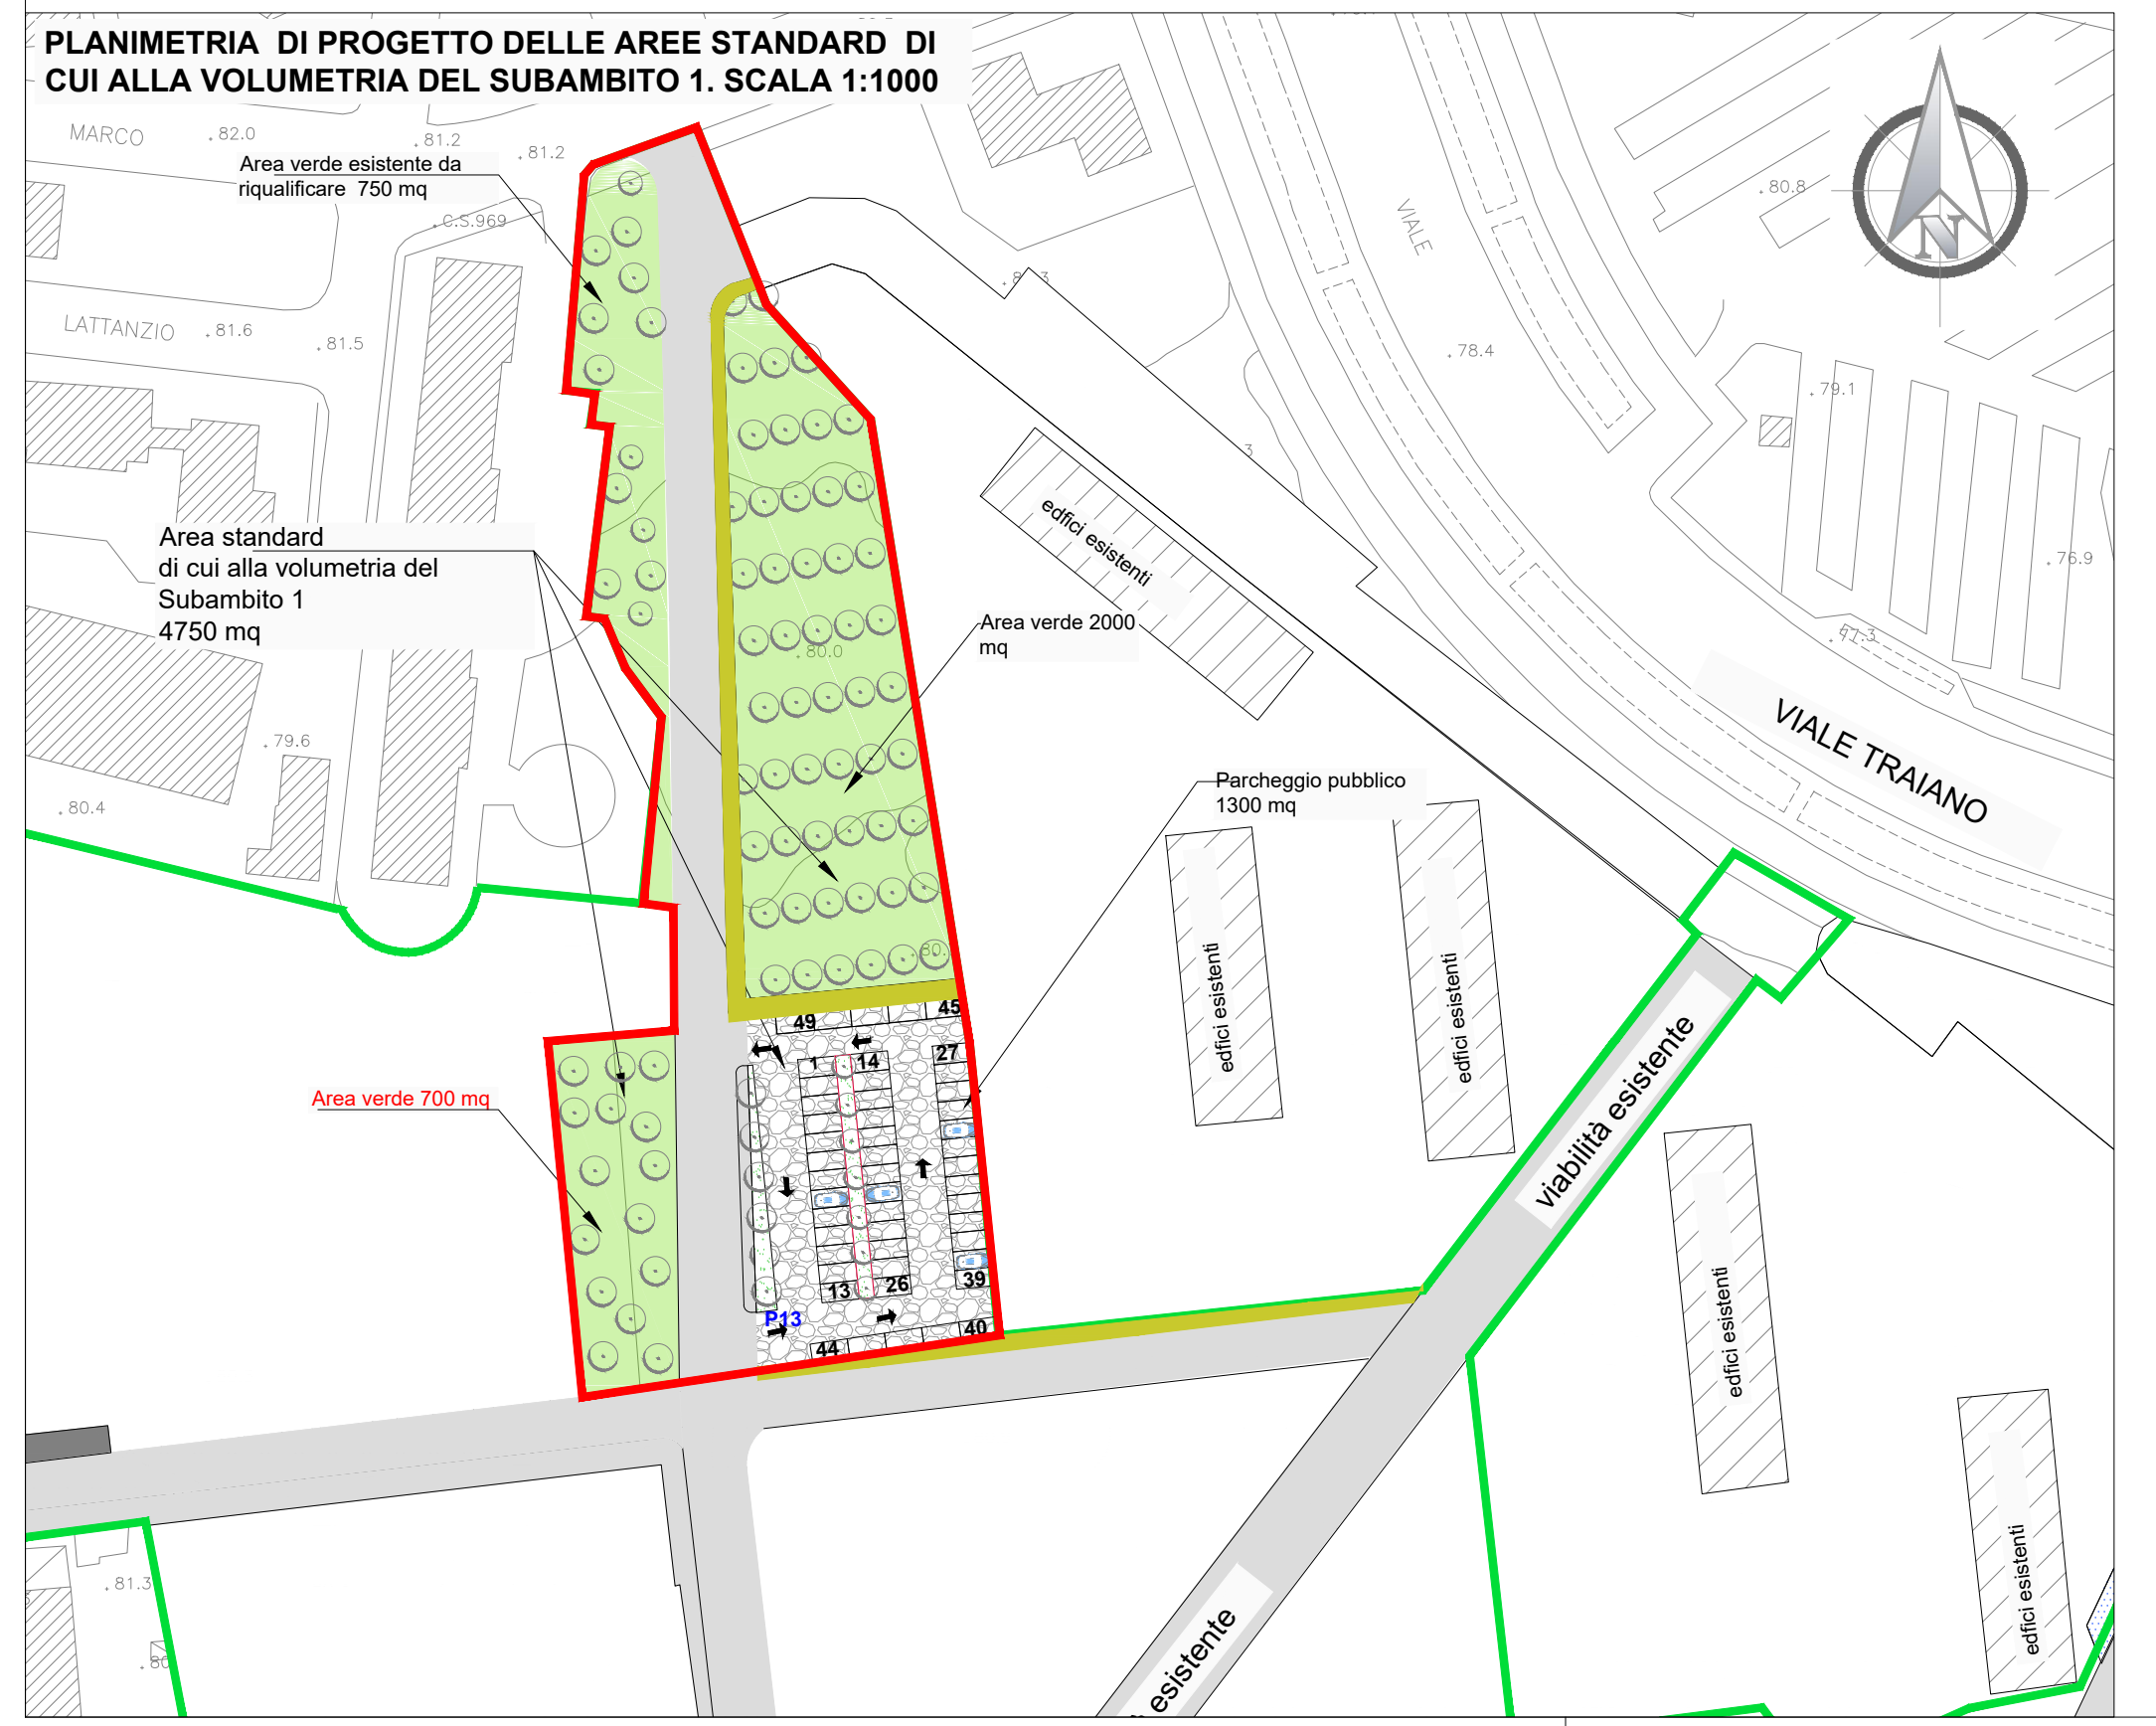

**PLANIMETRIA DI PROGETTO DELLE SISTEMAZIONI ESTERNE. SCALA 1:500**

**A.C.E.R.**  
Agenzia Campana per l'Edilizia Residenziale  
DIPARTIMENTO DI NAPOLI

ACCORDO DI PROGRAMMA DEL 10.04.2007  
MINISTERO INFRASTRUTTURE - REGIONE CAMPANIA - COMUNE DI NAPOLI - A.C.E.R.

**COMUNE DI NAPOLI**  
AREA TRASFORMAZIONE DEL TERRITORIO  
SERVIZIO EDILIZIA RESIDENZIALE PUBBLICA E NUOVE CENTRALITÀ

**INTERVENTO PER LA REALIZZAZIONE DI N.124 ALLOGGI DI EDILIZIA RESIDENZIALE SOCIALE E RELATIVE URBANIZZAZIONI PRIMARIE E SECONDARIE NEL QUARTIERE SOCCAVO - NAPOLI**

**PIANO URBANISTICO ATTUATIVO (PUA)**  
EX SUB AMBITO 1 PROGRAMMA DI RECUPERO URBANO - SOCCAVO  
CUP: B69C08000190005

Titolo:  
**PLANIMETRIA GENERALE DI PROGETTO COMPRESSE LE SISTEMAZIONI ESTERNE**

Elab. n°  
**EG.02**

Emissione	Revisione	Revisione
0	-	-
Data	-	-
Scala: 1:500/1000	maggio 2021	-

IL DIRIGENTE DEL SERVIZIO:  
arch. Paola Cerotto

IL RESPONSABILE UNICO DEL PROCEDIMENTO:  
ing. Giovanni De Carlo

IL GRUPPO DI PROGETTAZIONE:  
**COMUNE NAPOLI**

arch. Elisabetta Nulveni

ing. Gianluca Buonocore

ing. Roberta Catapano

geom. Luigi La Rocca

AGRONOMO:  
agr. Francesco Cona

A.C.E.R. (Dipartimento di Napoli)

arch. Angelo Colonna

ing. Luigi Ghezzi

REGIONE CAMPANIA

geom. Luciano Colantuono

SUPPORTO STRUMENTALE ALLA PROGETTAZIONE: SINTEC s.r.l.