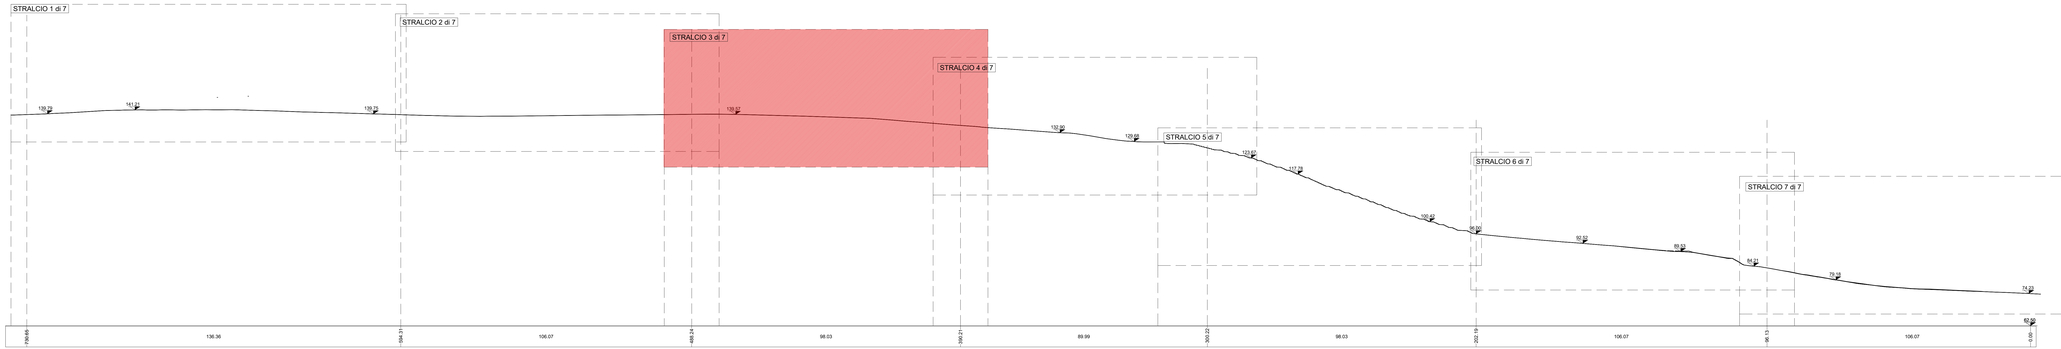

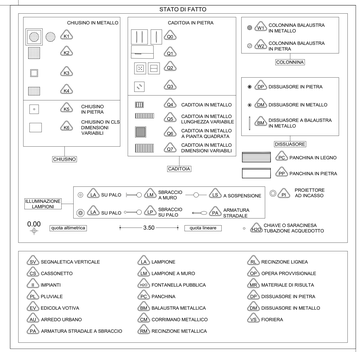

Definizione pareti ed elementi in aclato compresi nell'ambito d'intervento

parete o/e elemento compreso nell'ambito d'intervento

parete o/e elemento non compreso nell'ambito

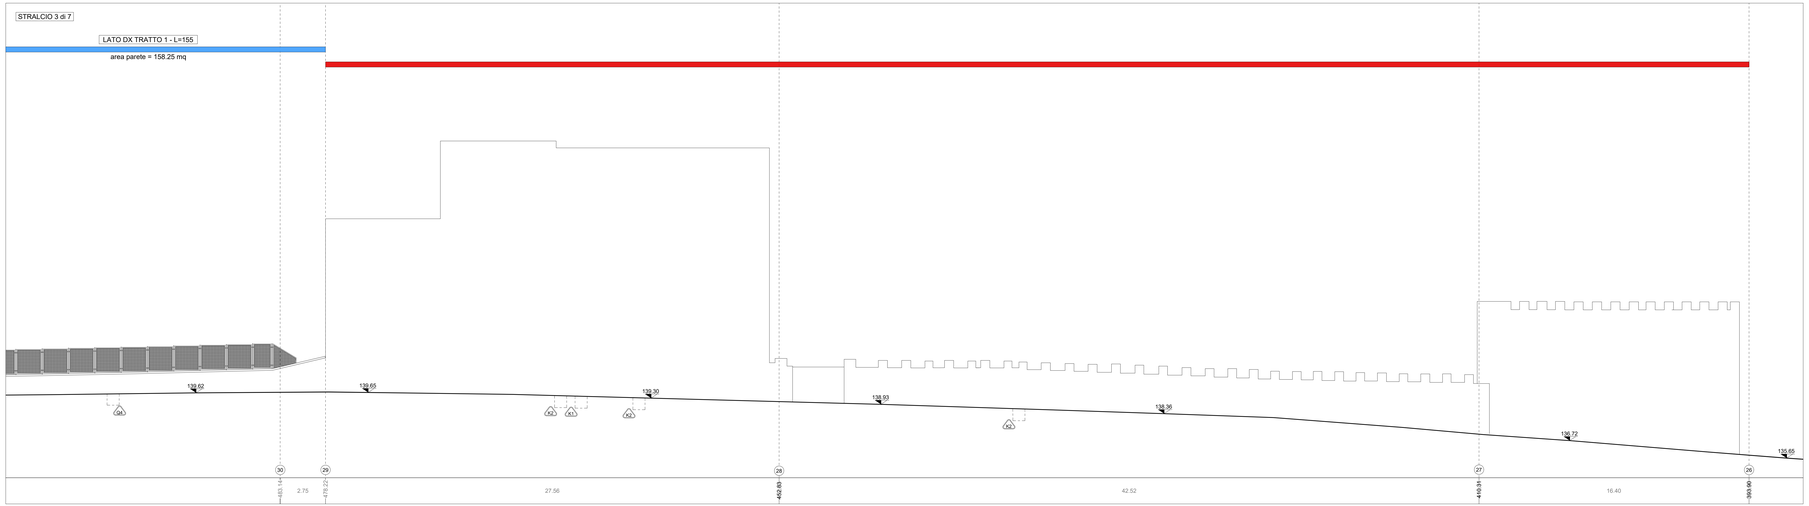

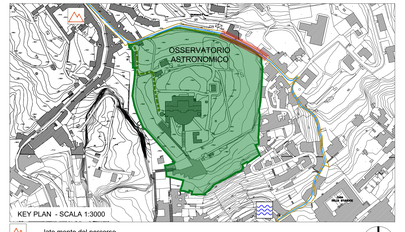

COMMITTENTE

COMUNE DI NAPOLI

RESPONSABILE DEL PROCEDIMENTO
arch. Francesca Spera

CITTÀ VERTICALE: RIQUALIFICAZIONE DEI PERCORSI PEDONALI TRA LA COLLINA E IL MARE

PROGETTO ESECUTIVO / MOIARIELLO

MANDATARIA

sab
STUDIO ASSOCIATO

Via Pievaiole, 15
06128 Perugia
info@sabeng.it www.sabsrl.eu

Arch. Pierpaolo Pepi
Arch. Francesco Pecorari
Arch. Elena Pepi
Arch. Francesco Fuselli
Arch. Luca Persichini

Ing. Marco Adriani
Ing. Vincenzo Puja
Ing. Cattaneo Margo
Ing. Barbara Bottacci

MANDANTI

Studio Ing. Alberto Capitanucci

ELABORATO

Architettura - Stato di Fatto
Salita Moiariello
Profilo longitudinale DX - Stralcio 3 di 7

N° ELAB.	REL. ASS.	COD. COMM.	COD. ORDN.
GRE030m/00		CNAP-001-01-02.20.ESE	
		SCALA 1:100	FOGLI

REV.	DESCRIZIONE	REDATTO	CONTR.	APPROV.	DATA
00	ESECUTIVO	PEPI	PEPI	ADRIANI	GIUGNO 2021

NOME FILE /File name CNAP-001GRE030 0-0 DX_MOI.dwg

UNITA' DI MISURA /Unit of Measure m