

COMUNE DI NAPOLI (NA)

REALIZZAZIONE DI UN'ATTREZZATURA SPORTIVA CON FINALITÀ DIDATTICHE E DI ESERCIZIO CON PARCO A VERDE E PARCHEGGI CONVENZIONATI ai sensi dell'intervento n.37 della Tavola 8 "Specificazioni della variante al P.R.G. del Comune di Napoli"

situata

in Via San Domenico s.n.c.  
riportato in N.C.T. del Comune di Napoli al foglio 127, particella 443 e foglio 128, particella 901


COMMITTENTE:  
AMC S.R.L.  
Legale Rappresentante: Dott. Enrico Perillo

PROGETTISTA: ARGO  
INGEGNERIA S.R.L.  
Arch. Sandra Brusco



ELABORATO 21 - A - ARC - 01 MASTERPLAN GENERALE - SCALA 1:200

Data: 18/03/2024

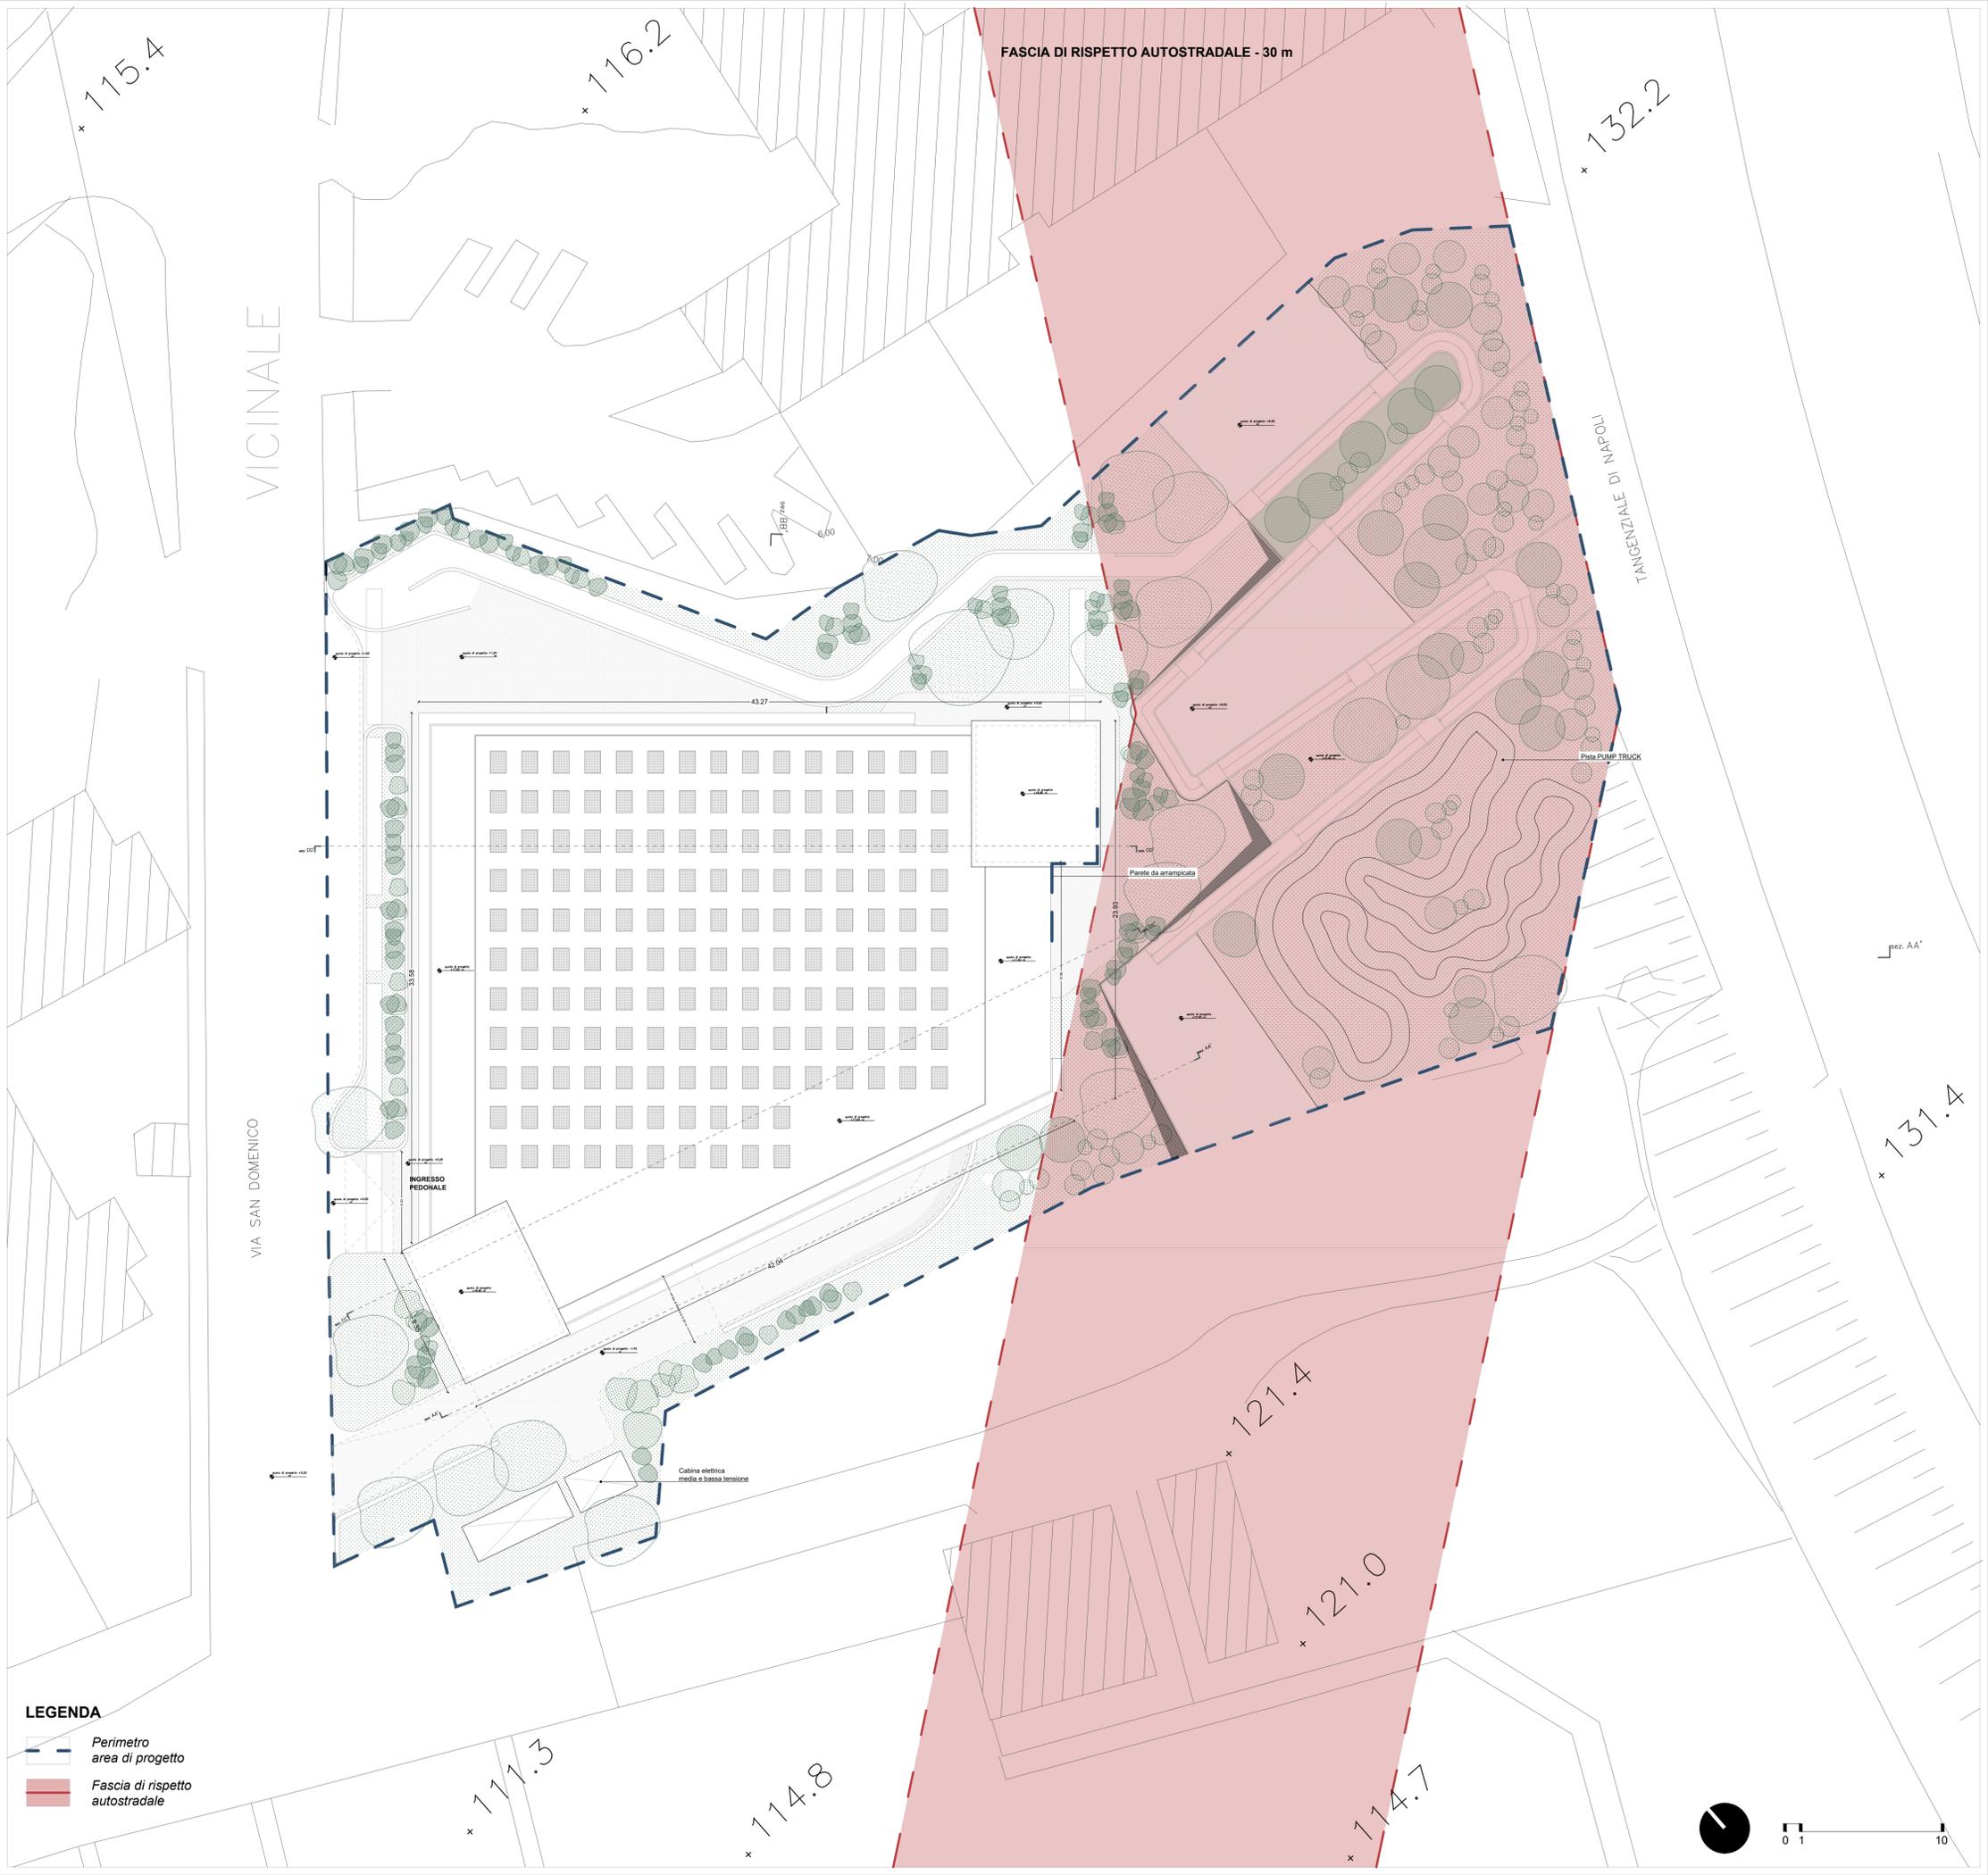

LEGENDA

- Perimetro area di progetto
- Fascia di rispetto autostradale



0 1 10