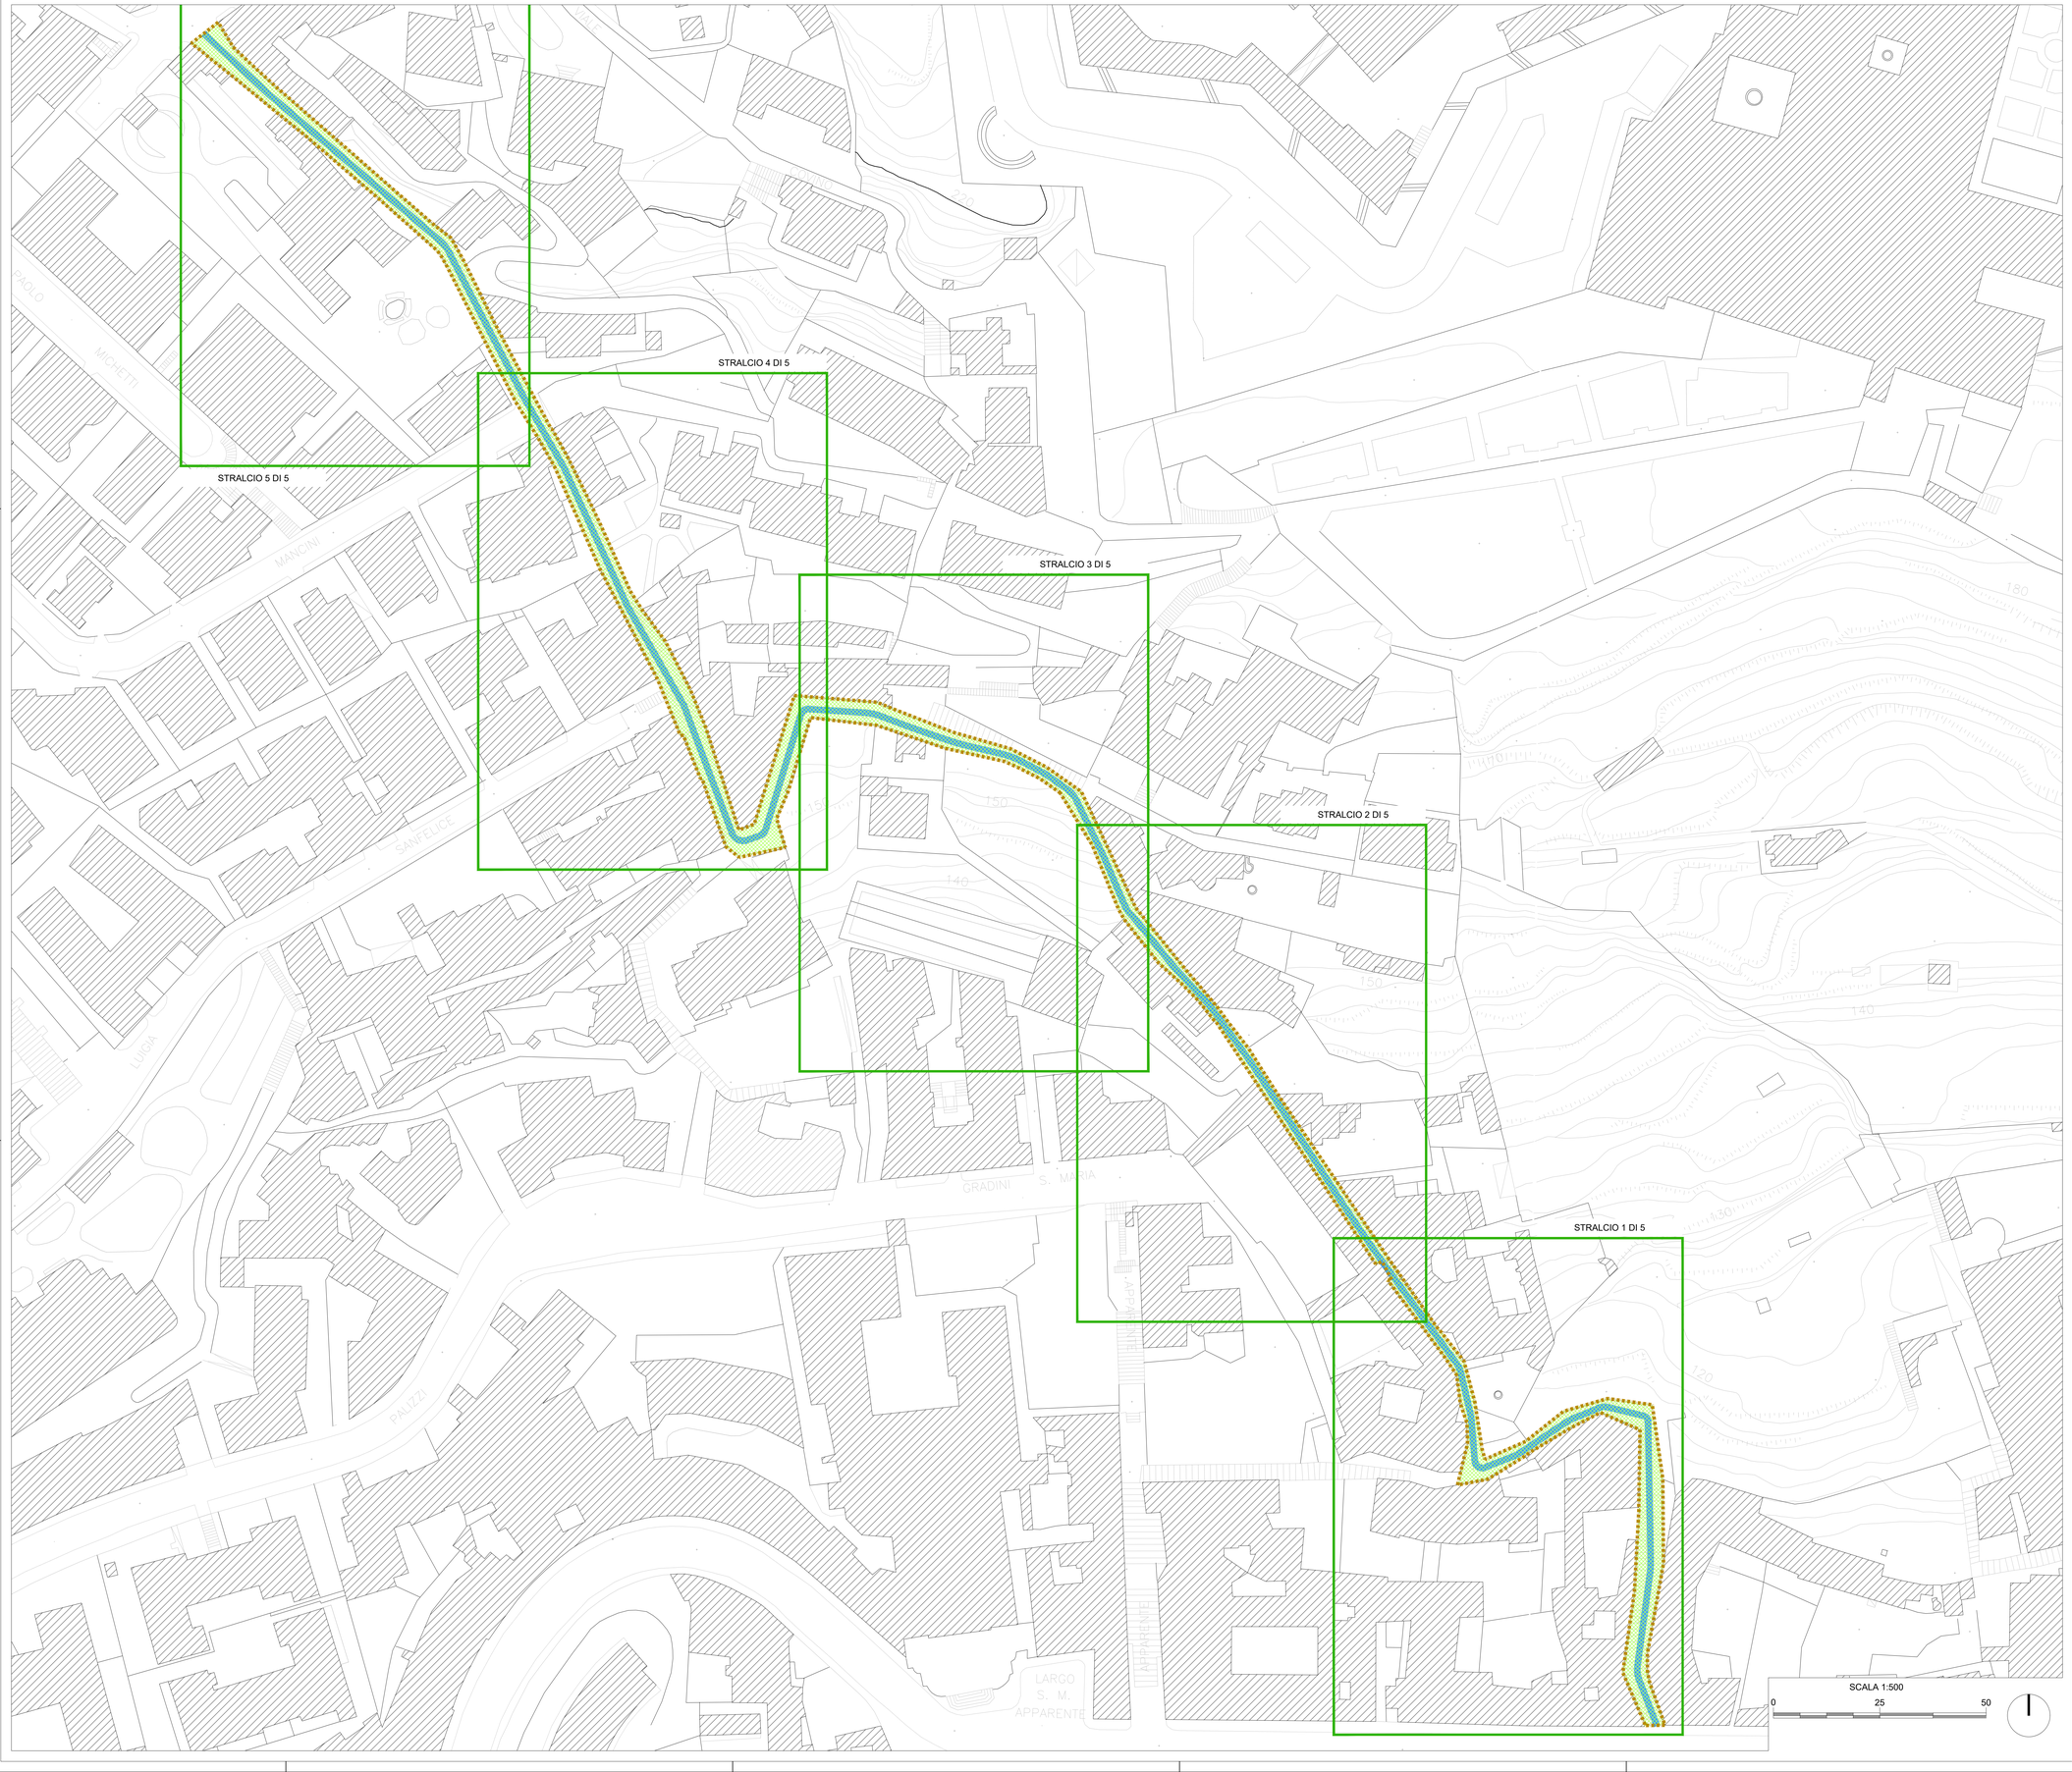

COMMITTENTE

COMUNE DI NAPOLI

RESPONSABILE DEL PROCEDIMENTO
arch. Francesca Spera

CITTÀ VERTICALE: RIQUALIFICAZIONE DEI PERCORSI PEDONALI TRA LA COLLINA E IL MARE

PROGETTO ESECUTIVO / PETRAIO

MANDATARIA

sab gruppo esc
Via Pievaiola, 15
06128 Perugia
info@sabeng.it www.sabsrl.eu

Arch. Pierpaolo Papi
Arch. Francesco Pecorari
Arch. Sergio Tucci
Arch. Francesco Fucelli
Arch. Luca Persichini

Ing. Marco Adriani
Ing. Vincenzo Pujia
Ing. Calogero Maggi
Ing. Barbara Bottausci

MANDANTI

BS S.r.l.
Via Francesco de Lemene, 16
20151 Milano (MI)
Ing. Luigi Bianchi

Arch. Francesca Brancaccio Ph.D.
(Amministratore Unico e Direttore Tecnico)
Ing. Luigi Bianchi
(Direttore tecnico)

Studio Ing. Alberto Capitanucci

ELABORATO
Architettura - Rilievo
Salita del Petraio
Planimetria generale

N° ELAB.	NO. DOC.	COD. COMM.	CODE ORDER
03.GRE003/00		CNAP.001-01-01.19.ESE	

SCALA 1:500

03					
02					
01					
00	ESECUTIVO	PECORARI	PAPI	ADRIANI	GIUGNO 2021
rev.	description	date	check	app.	date

NOME FILE / *File name* CNAP.001GRE003_inquadramento.dwg

UNITA' DI MISURA / *Unit of Measure* m