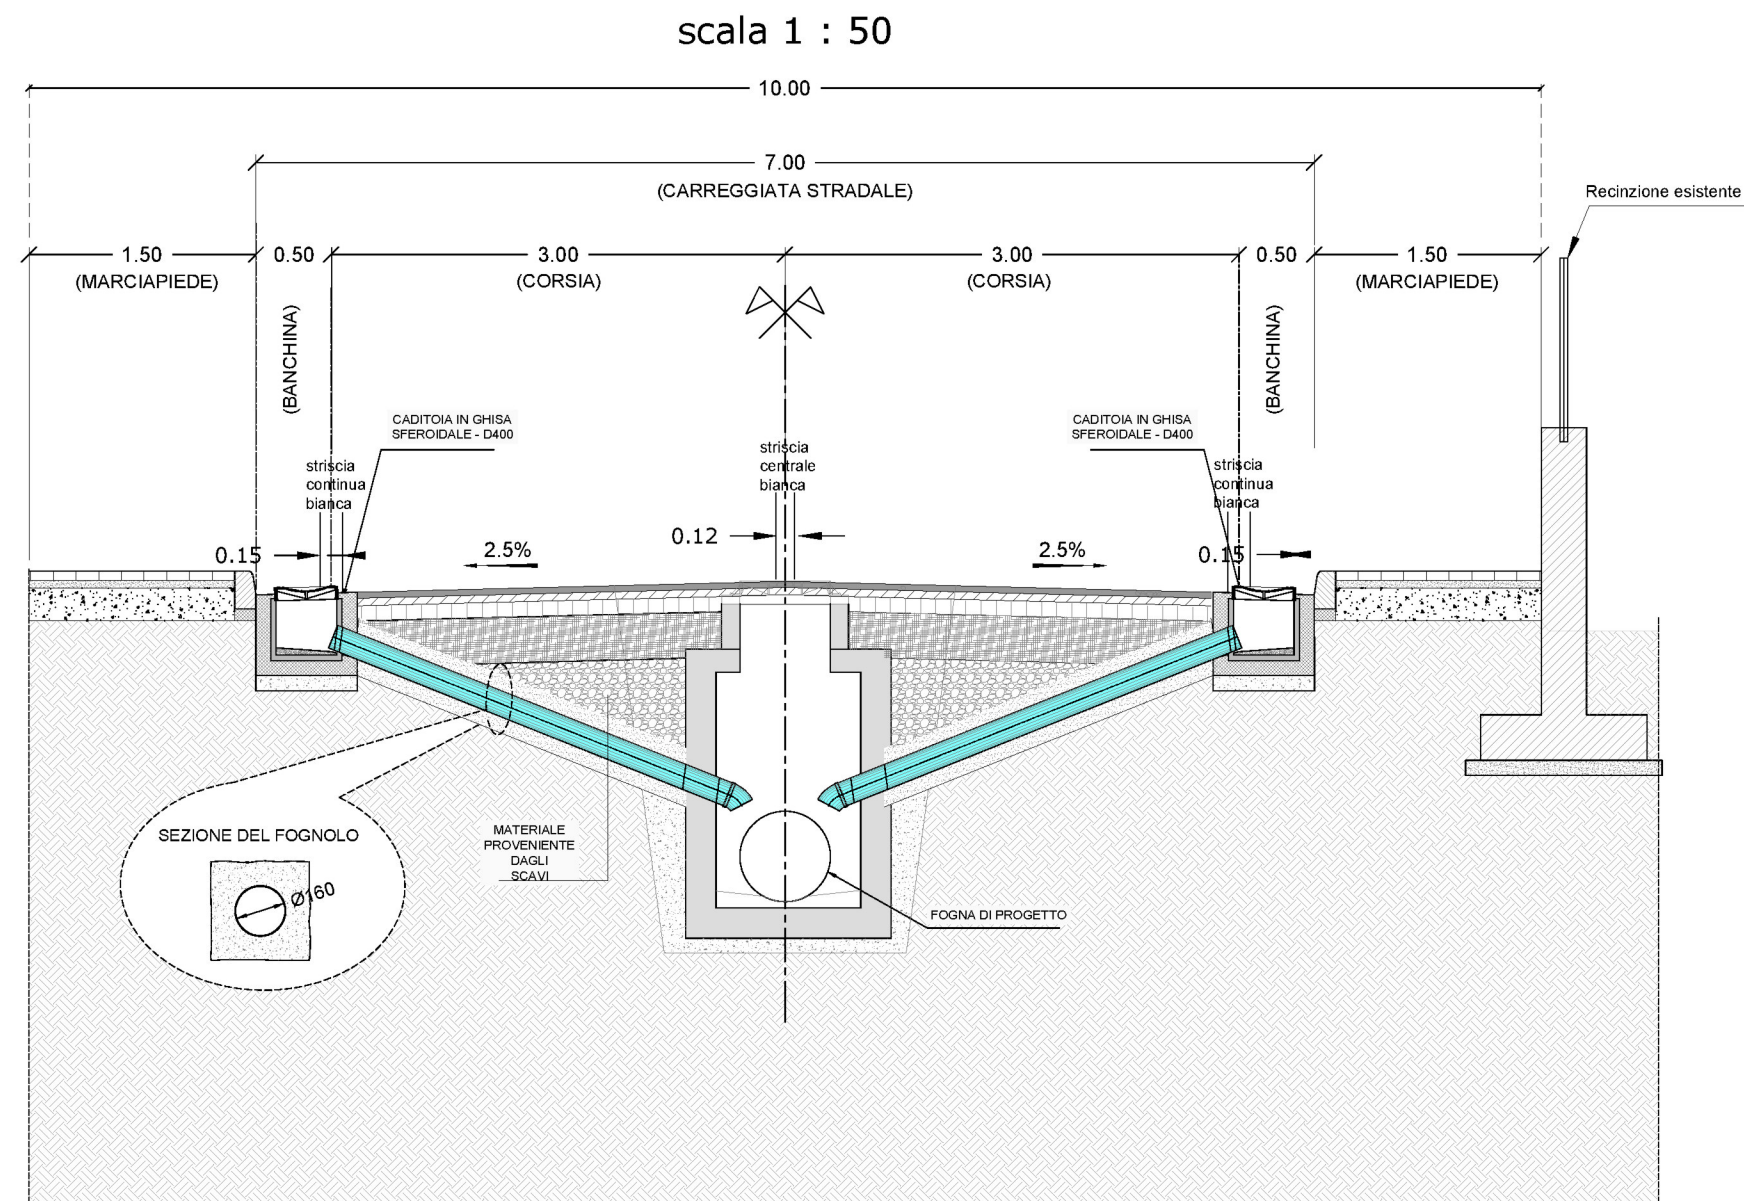
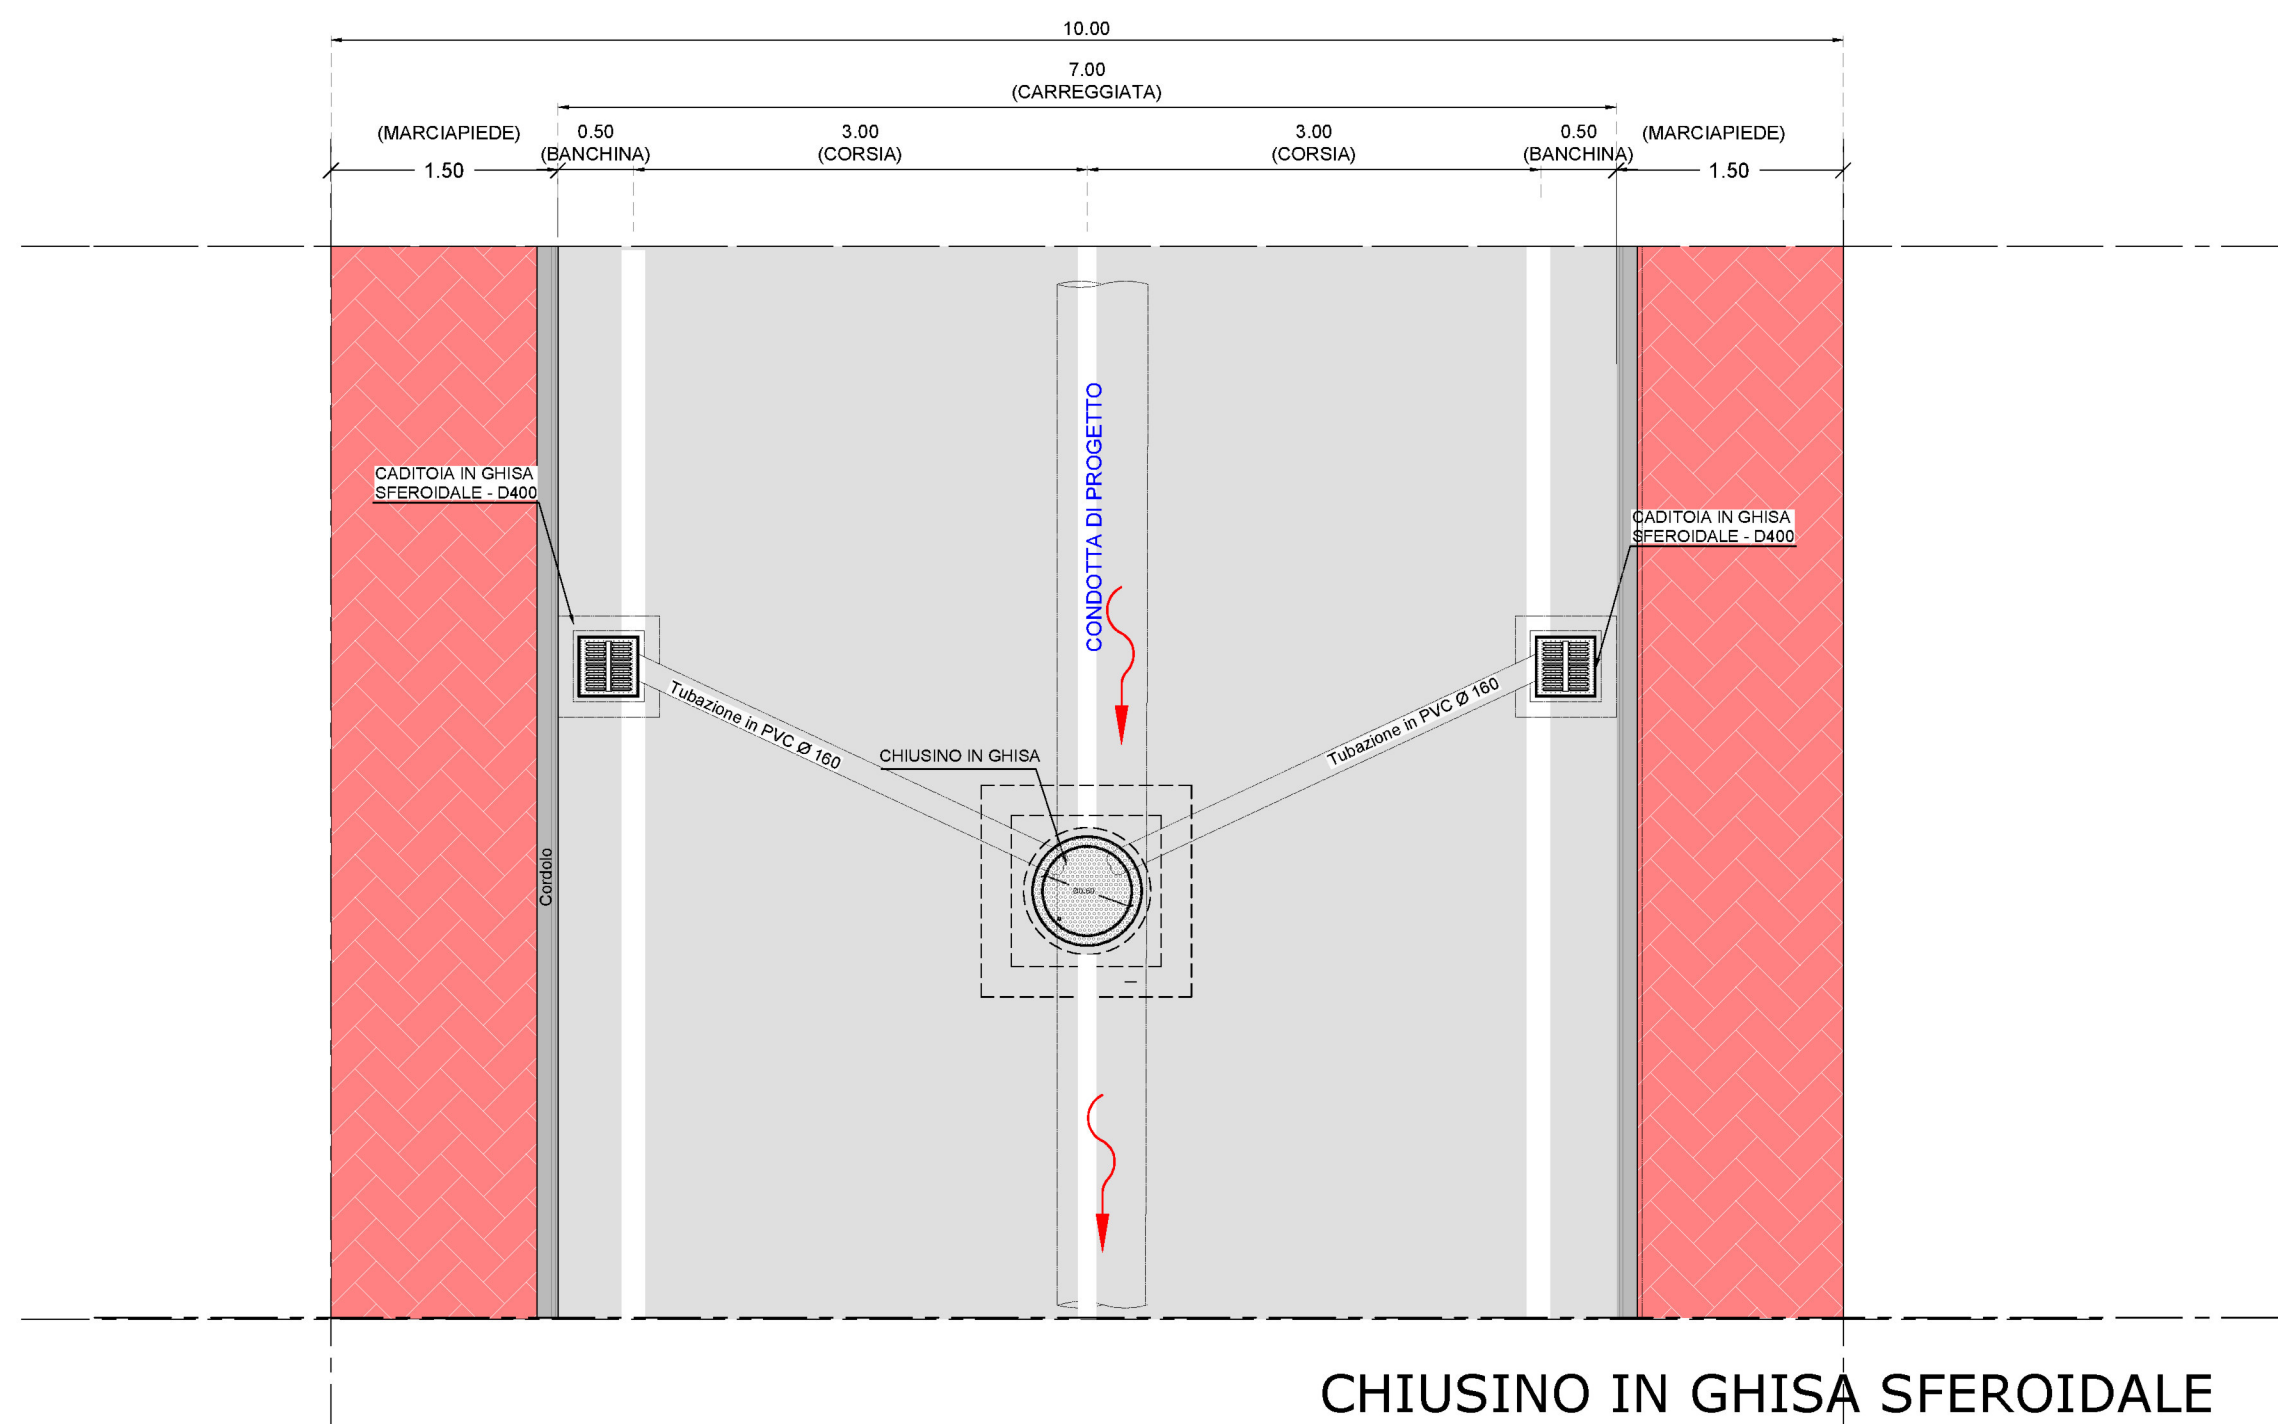


SEZIONE TIPO STRADA URBANA DI QUARTIERE "E"
CAPTAZIONE ACQUE METEORICHE CON INNESTO NELLA FOGNATURA DI PROGETTO



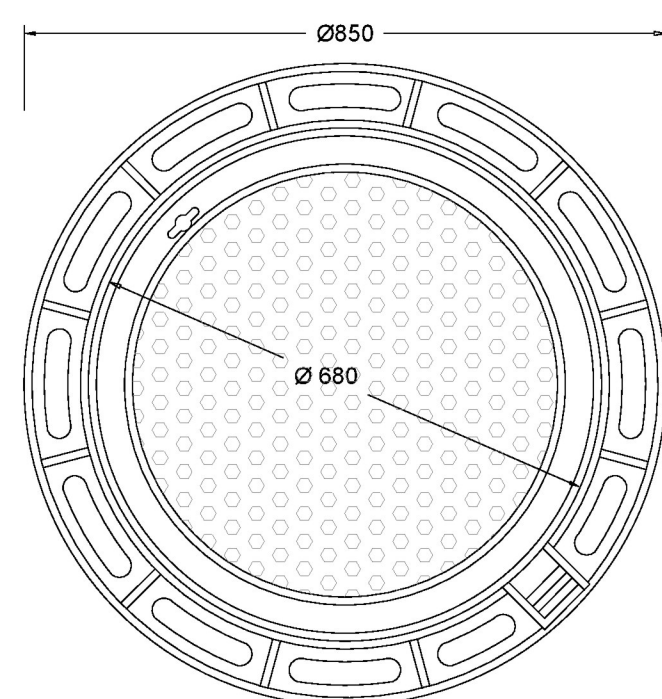
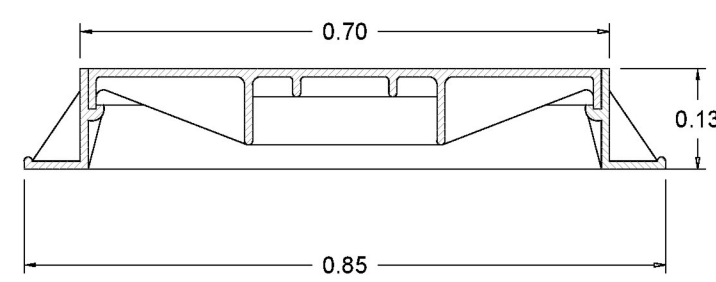
PIANTA TIPO STRADA URBANA DI QUARTIERE "E"
CAPTAZIONE ACQUE METEORICHE CON INNESTO NELLA FOGNATURA DI PROGETTO



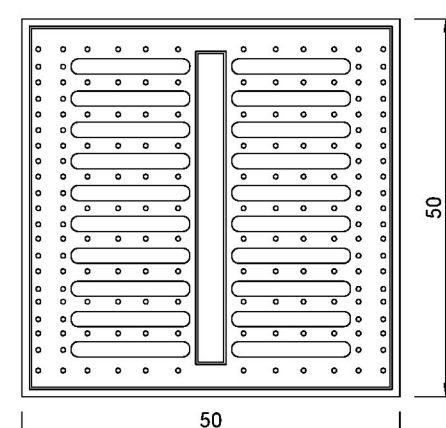
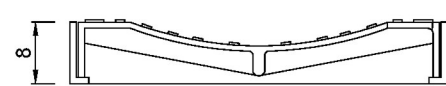
CHIUSINO IN GHISA SFEROIDALE




CARICO DI ROTTURA > 40 T
GJS 500-7 (UNI 4544 - ISO 1083 - EN 124 CLASSE D400)
(CHIUSURA A TELAIO TONDO E COPERCHIO TONDO)

Scala 1:10



CADITOIA IN GHISA SFEROIDALE
GJS 500-7 EN 1563 - CLASSE D 400 UNI EN 124
CARICO DI ROTTURA > 400 kN - CADITOIA TELAIO E GRIGLIA
scala 1:10




A.C.E.R.
Agenzia Campana per l'Edilizia Residenziale
DIPARTIMENTO DI NAPOLI

ACCORDO DI PROGRAMMA DEL 10.04.2007
 MINISTERO INFRASTRUTTURE - REGIONE CAMPANIA - COMUNE DI NAPOLI - A.C.E.R.

COMUNE DI NAPOLI
 AREA TRASFORMAZIONE DEL TERRITORIO
 SERVIZIO EDILIZIA RESIDENZIALE PUBBLICA E NUOVE CENTRALITÀ

**INTERVENTO PER LA REALIZZAZIONE DI N.124 ALLOGGI DI EDILIZIA RESIDENZIALE SOCIALE E
 RELATIVE URBANIZZAZIONI PRIMARIE E SECONDARIE NEL QUARTIERE SOCCAVO - NAPOLI**

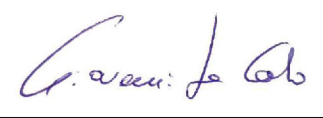
PIANO URBANISTICO ATTUATIVO (PUA)
 EX SUB AMBITO 1 PROGRAMMA DI RECUPERO URBANO - SOCCAVO
 CUP: B69C08000190005



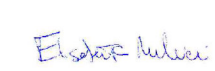
Titolo: PARTICOLARE SEZIONE TIPO STRADALE	Elab. n°	Emissioni	Revisione	Revisione
	URB.02.1	0	-	-
	Scala: 1:50	Data		
		maggio 2021	-	-

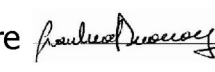
IL DIRIGENTE DEL SERVIZIO:
arch. Paola Cerotto

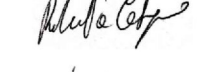
IL RESPONSABILE UNICO DEL PROCEDIMENTO:
ing. Giovanni De Carlo

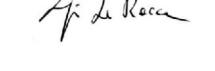



IL GRUPPO DI PROGETTAZIONE:
COMUNE NAPOLI

arch. Elisabetta Nulveni 


ing. Gianluca Buonocore 


ing. Roberta Catapano 

geom. Luigi La Rocca 


AGRONOMO:
agr. Francesco Cona 

A.C.E.R. (Dipartimento di Napoli)

arch. Angelo Colonna 

ing. Luigi Ghezzi 

REGIONE CAMPANIA

geom. Luciano Colantuono 

SUPPORTO STRUMENTALE ALLA PROGETTAZIONE: SINTEC s.r.l.