ESSENZE ARBOREE

Ad Acacia dealbata

Ah Aesculus hyppocastanum

Mg Magnolia grandiflora

Oe Olea europea

Pc Pyrys calleryana Chanticleère

Po Platanus orientalis

Ps Prunus serrulata 'Amanogawa'

ESSENZE ARBUSTIVE

Hh Hidrangea hortensis

No Nerium oleander

Of Osmanthus fragrans

Pf Photinia fraseri

Vl Viburnum tinus Lucidum

ESSENZE ODOROSE

La Lavanda agustifolia

Mc Mirtus comunis

Ro Rosmarinus officinalis

Tv Thymus vulgaris

Pt Pittosporum tobira

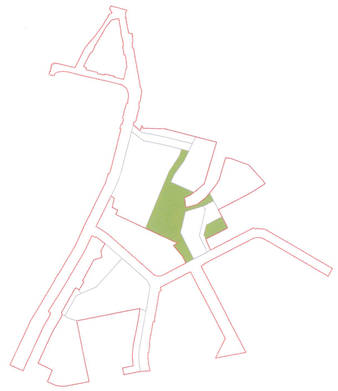

- accesso da aree pubbliche
- accesso da percorsi privati di uso pubblico
- accesso pedonale asilo nido

AG area giochi
AS gradonata per spettacoli
CP campo sportivo polivalente
Pz piazza pubblica
Sd servizi igienici pubblici

① prato di trifoglio
② ghiaia stabilizzata
③ terra stabilizzata
④ panchine in legno

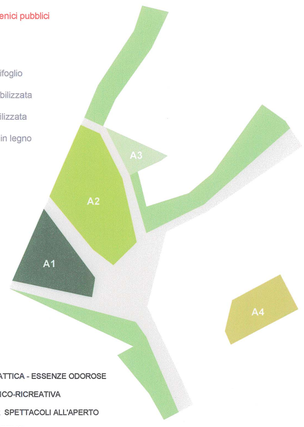

A1 AREA DIDATTICA - ESSENZE ODOROSE
A2 AREA LUDICO-RICREATIVA
A3 AREA PER SPETTACOLI ALL'APERTO
A4 AREA SPORTIVA

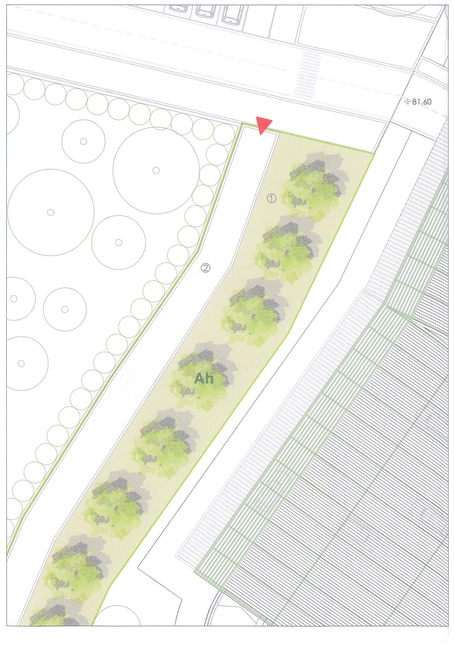

1414

COMUNE DI NAPOLI

DIREZIONE CENTRALE VI
SERVIZIO PROGRAMMI DI RIQUALIFICAZIONE URBANA

PROGRAMMA DI RECUPERO URBANO AMBITO DI SOCCAVO - RIONE TRAIANO

ACCORDO DI PROGRAMMA DEL 3.8.1994 E ATTO AGGIUNTIVO DEL 4.8.1999
TRA MINISTERO DEI LL.PP. - REGIONE CAMPANIA E COMUNE DI NAPOLI
PER LA REALIZZAZIONE DI INTERVENTI DI EDILIZIA RESIDENZIALE
PER L'IMPEGNO COMPLESSIVO DI 350 MILIARDI.
PROGRAMMA DI RECUPERO URBANO ex atr. 11 legge 493/93

PIANO URBANISTICO ATTUATIVO

PROGETTO DEFINITIVO OPERE PUBBLICHE

PARCO E AREE VERDI

DIRIGENTE:
ing. Antonio Campora

R.U.P.
arch. Maurizio Conte

IMPRESE:
PA.CO. Pacifico Costruzioni spa

PA.CO. Costruzioni spa
Vico Sant'Orsola a Chiaia, 6
80121 Napoli - Italy
Tel +39 081 413434 Fax +39 081 426844
www.paco-costruzioni.com napoli@pacospa.it

PROGETTISTI:

ARCHITETTURA
corvino + multari
via ponti rossi, 117a
80131 napoli Italia
tel +39 081.7414878
fax +39 081.7414900
via cosimo del fiotte, 7
20122 milano Italia
tel +39 02.55006171
fax +39 02.55006323
www.corvinomultari.com
info@corvinomultari.com

STRUTTURE
ing. Carmine MASCOLO
Centro Direzionale is. F/11
80143 napoli Italy
tel +39 081 7345513 fax +39 081 7345036
carmine.mascolo@ipu.it
GIOVANI PROFESSIONISTA:
Ing. Luca ESPOSITO

PER COPIA CONFORME
IL DIRIGENTE
ING. ANTONIO CAMPORA

SOSTENIBILITA' ENERGIA IMPIANTI
ELLETI PARTNERS ENGINEERING
Ing. Luigi Conte
via a. diaz, 24
84122 salerno Italia
tel/fax +39 089 2506572
via abbeanotizia ,14
43100 parma Italia
tel. +39 323 695630/1
http://ww2.it/luigiconte
eleliparteng@libero.it
GIOVANI PROFESSIONISTI:
Ing. Marcello Conte Ing. Alessandro Fortunato dott.ssa Alessia Conte

GEOLOGIA dott. geol. NICOLA MAIONE
dott. geol. RICCARDO CANIPAROLI

titolo: **PLANIMETRIA**

TAV. **P.8.9-01**

scala: **1: 200**

rev.	descrizione	scala	data	formato	elaborato da	controllato da	approvato da