


LEGENDA	
SIMBOLO	DESCRIZIONE
	QUADRO ELETTRICO - SIMBOLO GENERICO
	CANALE PORTACAVI IN AC-ZN 20x20 (300x50)mm DI TIPO A FILO CON COPERCIO. INSTALLAZIONE ENTRO CONTROSOFFITTO
	APPARECCHIO ILLUMINANTE TIPO VIABIZZUNO M1 MICRO S8 A SCOMPARSA TOTALE FISSO MY BIANCO 3000K RA98 SDCM2 1791LM 16.8W 500MA IP54 ALIMENTATORE REMOTO
	APPARECCHIO ILLUMINANTE TIPO VIABIZZUNO N55 A SOFFITTO ARGENTO HACCA CON VETRO SABBIAITO HM01 3000K RA98 R9 98 SDCM1 2140 lm 19.9W 700 mA IP20 ALIMENTATORE REMOTO
	BINARIO ELETTRIFICATO TIPO VIABIZZUNO O SIMILARE 3-230V 16A DALI BIANCO
	BINARIO ELETTRIFICATO TIPO VIABIZZUNO O SIMILARE 3-230V 16A DALI BIANCO
	APPARECCHIO ILLUMINANTE TIPO VIABIZZUNO N55 A PARETE SOFFITTO ARGENTO HACCA CON VETRO HM01 3000K RA98 R9 98 SDCM1 2140 LM 19.9W 700 MA
	APPARECCHIO ILLUMINANTE TIPO VIABIZZUNO N55 SOFFITTO ARGENTO HACCA CON LENTE AMP 150 FASCIO LARGO 3000K RA98 R9 98 SDCM1 2140 lm 19.9W 700 mA IP20 ALIMENTATORE REMOTO
	APPARECCHIO ILLUMINANTE TIPO VIABIZZUNO N55 BINARIO ORIENTABILE DALI MY BIANCO CON OTTICA SPOT 82X79 23°3000K RA98 R9 98 SDCM1 3000 lm 30.5 W IP20
	APPARECCHIO ILLUMINANTE TIPO VIABIZZUNO LENTICCHIA MEDIA SOSPENSIONE VETRO SABBIAITO 3000K RA98 SDCM3 1550 lm 16W 700 mA IP20 ALIMENTATORE REMOTO
	APPARECCHIO ILLUMINANTE TIPO VIABIZZUNO LENTICCHIA PICCOLA SOSPENSIONE VETRO SABBIAITO 3000K RA98 SDCM3 775 lm 8W 350 mA IP20 ALIMENTATORE REMOTO
	APPARECCHIO ILLUMINANTE TIPO VIABIZZUNO C2 30X32 ARGENTO OPACO KIT LINEARE SATINATO 3000K RA98 SDCM2 2500 lm/m 26W/MT IP20 24VDC ALIMENTATORE REMOTO
	APPARECCHIO ILLUMINANTE TIPO VIABIZZUNO C2 30X32 ARGENTO OPACO KIT LINEARE SATINATO 3000K RA98 SDCM2 2500 lm/m 26W/MT IP20 24VDC ALIMENTATORE REMOTO
	APPARECCHIO ILLUMINANTE TIPO VIABIZZUNO NOMA NERO NOTTE 3000K 3000 mm RA98 R9 98 SDCM2 1200 lm/m 13W/m 24VDC IP45 ALIMENTATORE REMOTO
	APPARECCHIO ILLUMINANTE TIPO VIABIZZUNO BACCHETTA MAGICA LED 40 MONOEMISSIONE 1895 mm 3000K RA98 R90 SDCM2 2500 lm/m 40W IP65
	PULSANTE DI TIPO A RELE
	INTERRUTTORE DI TIPO A BILANCIERE
	RIVELATORE PRESENZA PERSONE



CLIENTE: **GENERAZIONE VINCENTE S.P.A.**

"Realizzazione di un'attrezzatura di interesse comune destinata a polo multifunzionale di eccellenza per l'alta formazione specialistica, i servizi al lavoro e le iniziative per i giovani" nel complesso immobiliare denominato **Istituto Giovanni Battista De la Salle**.
Quartiere Avvocata - II Municipalità - Napoli

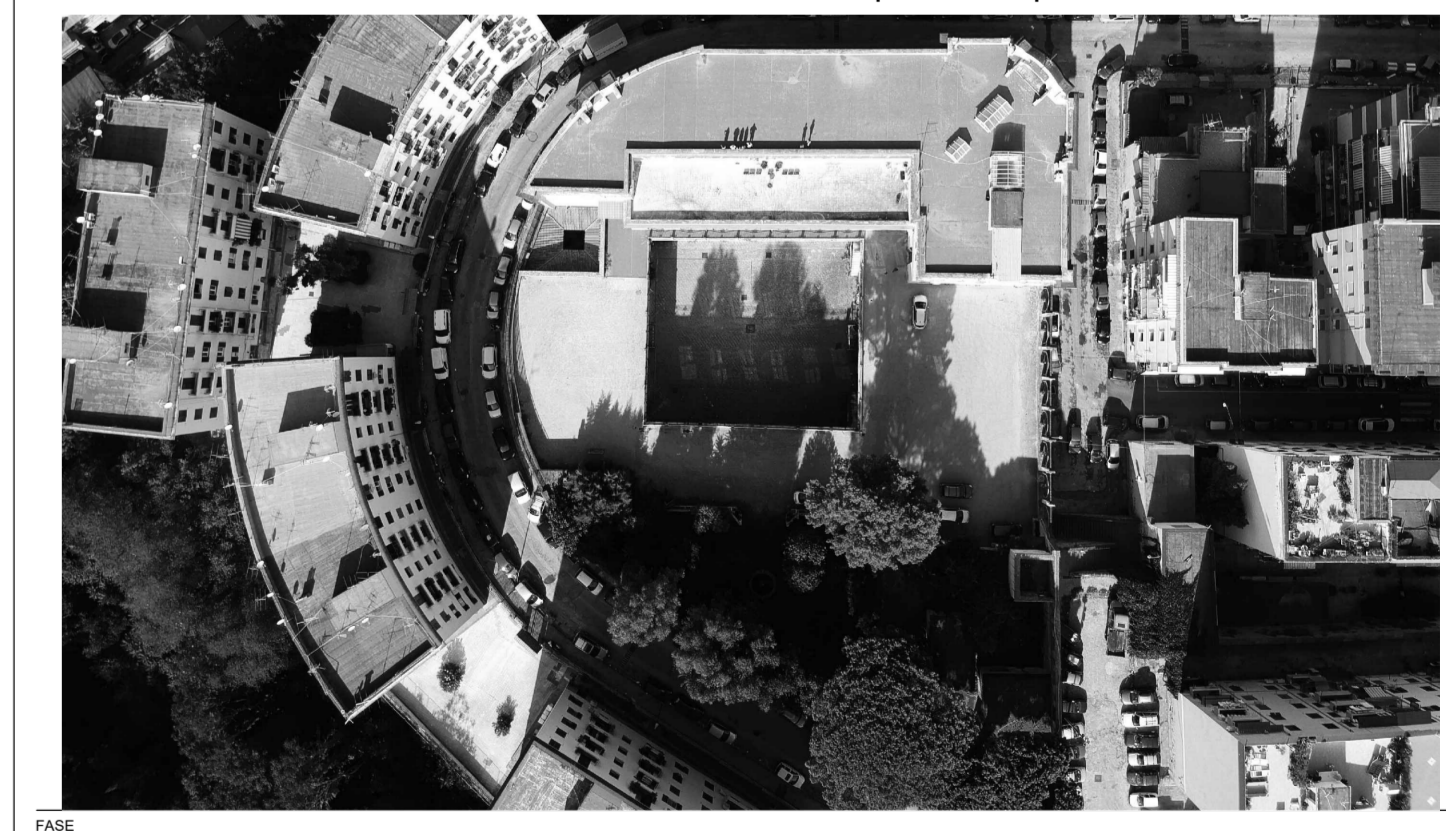

PROGETTO ESECUTIVO

IMPIANTO ELETTRICO
Impianto di illuminazione normale e di emergenza
Pianta piano terra L0 (+0.00)m

PROGETTO ESECUTIVO

ING. GAETANO SAGLIOCCA
ING. ANDREA SAGLIOCCA

Rev	Richiesta da	Descrizione
A		

NOME CONSULENTE: ING. GAETANO SAGLIOCCA
ING. ANDREA SAGLIOCCA



COORDINATORE DELLA PROGETTAZIONE: ARCHITETTO GIUSEPPE VELE