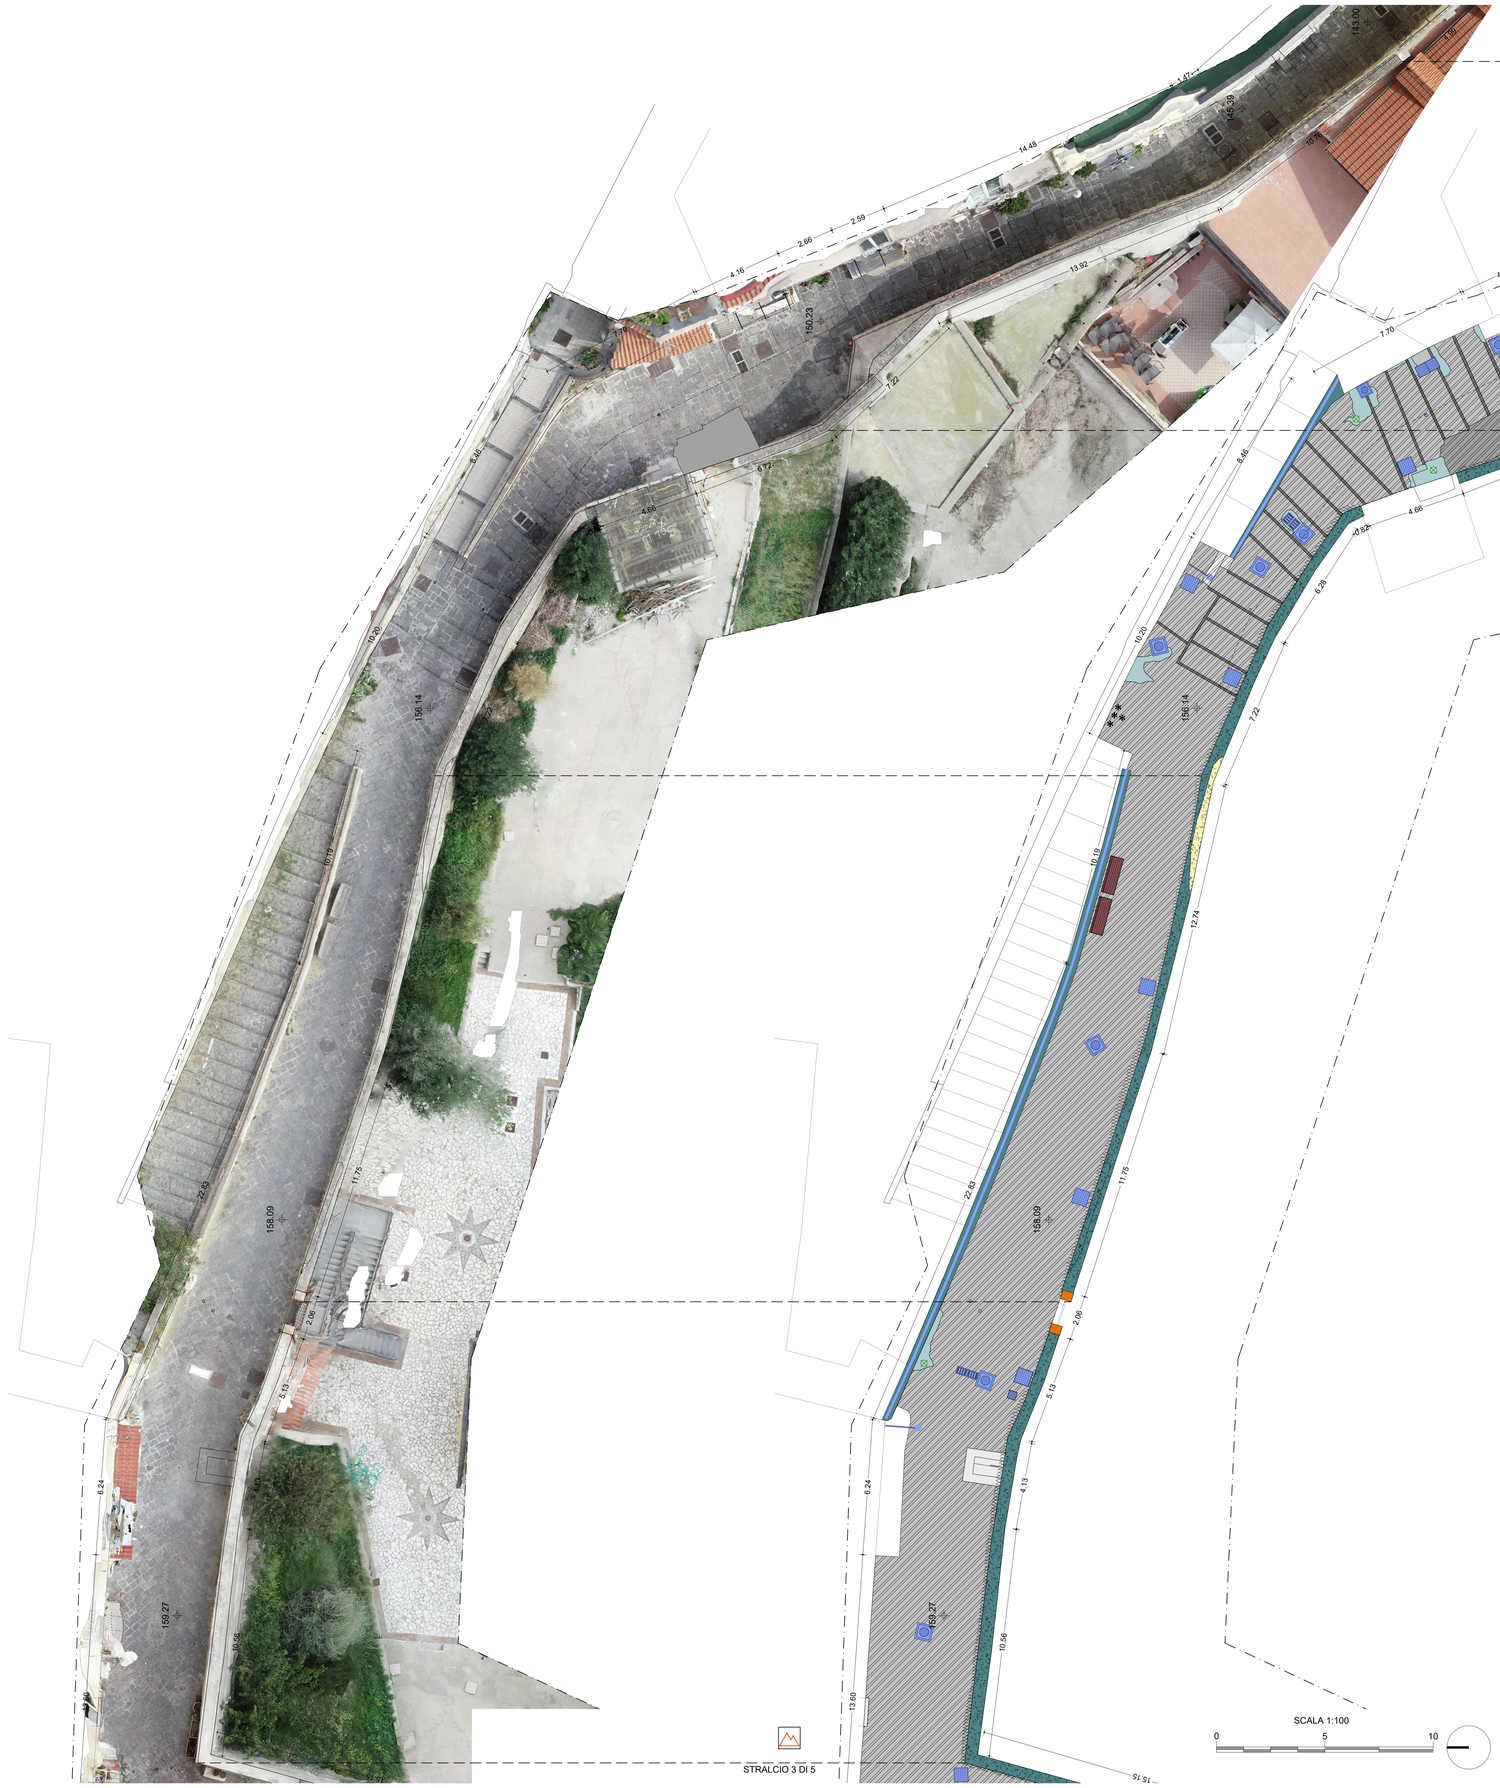

STATO DI FATTO

CHIUSINI IN METALLO
- K1
- K2
- K3
- K4

CHIUSINO IN PIETRA
- K5 CHIUSINO IN PIETRA
- K6 CHIUSINO IN CLS DIMENSIONI VARIABILI

CHIUSINO

CADITOIE IN PIETRA
- Q0
- Q1
- Q2
- Q3

CADITOIA IN METALLO
- Q4 CADITOIA IN METALLO
- Q5 CADITOIA IN METALLO LUNGHEZZA VARIABILE
- Q6 CADITOIA IN METALLO A PIANTA QUADRATA
- Q7 CADITOIA IN METALLO DIMENSIONI VARIABILI

CADITOIA

COLONNINA
- W1 COLONNINA BALAUSTRA IN METALLO
- W2 COLONNINA BALAUSTRA IN PIETRA

DISSUASORE
- DP DISSUASORE IN PIETRA
- DM DISSUASORE IN METALLO
- BM DISSUASORE A BALAUSTRA IN METALLO

DISSUASORE
- PC PANCHINA IN LEGNO
- PP PANCHINA IN PIETRA

ILLUMINAZIONE LAMPIONI
- LA SU PALO — LM SBRACCIO A MURO — LS A SOSPENSIONE
- LA SU PALO — LP SBRACCIO SU PALO — PA ARMATURA STRADALE
- PL PROIETTORE AD INCASSO

0.00 quota altimetrica — 3.50 quota lineare

CHIAVE O SARACINESA TUBAZIONE ACQUEDOTTO

- SV SEGNALETICA VERTICALE
- CS CASSONETTO
- I IMPIANTI
- PL PLUVIALE
- EV EDICOLA VOTIVA
- AU ARREDO URBANO
- PA ARMATURA STRADALE A SBRACCIO
- LA LAMPIONE
- LM LAMPIONE A MURO
- FNO FONTANELLA PUBBLICA
- PC PANCHINA
- BM BALAUSTRA METALLICA
- CM CORRIMANO METALLICO
- RM RECINZIONE METALLICA
- RL RECINZIONE LIGNEA
- OP OPERA PROVVISIONALE
- MR MATERIALE DI RISULTA
- DP DISSUASORE IN PIETRA
- DM DISSUASORE IN METALLO
- VS FIORIERA

MATERIALI

PIETRA LAVICA
- Basolato composto da blocchi squadrati posti in opera in maniera regolare (a "corrente", a "spina di pesce")
- Basolato composto da blocchi non squadrati posti in opera in maniera irregolare ("acciottolato")
- Blocchetti squadrati di forma cubica ("sampietrini")
- Cordoni di bordo

TUFO
- Muratura composta da blocchi in tufo giallo presumibilmente originaria
- Muratura composta da blocchi squadrati in tufo giallo di recente fattura
- Muratura mista (tufo, laterizio, pietra lavica)

CEMENTO
- Integrazioni con malta cementizia
- Pavimentazione in piastrelle di cemento
- Pavimentazione in battuto di cemento
- Copertine

- CALCARE/ TRAVERTINO
- PIPERNO
- ASFALTO
- LATERIZIO
- INTONACO
- INTONACO TINTEGGIATO
- MARMO
- ALLUMINIO
- ELEMENTI PLASTICI/SINTETICI
- GUAINA
- LEGNO
- TERRENO
- ELEMENTI METALLICI
- MATERIALE CERAMICO
- VETRO
- MATERIALE CONTENENTE PRESUMIBILMENTE AMIANTO

LEGENDA ANALISI DELLO STATO DI CONSERVAZIONE NORMAL 1/88 (UNI 11182 del 2006)

ALTERAZIONE CROMATICA
Variazione naturale, a carico dei componenti del materiale, dei parametri che definiscono il colore. E' generalmente estesa a tutto il materiale interessato; nel caso l'alterazione si manifesti in modo localizzato è preferibile utilizzare il termine *macchia*

DEPOSITO SUPERFICIALE
Accumulo di materiali estranei di varia natura quali polvere, terriccio, guano. Ha spessore variabile e scarsa aderenza al materiale sottostante.

DISGREGAZIONE
Decessione con caduta del materiale sotto forma di polvere o minutissimi frammenti. Talvolta viene utilizzato il termine *polverizzazione*.

DISTACCO
Soluzione di continuità tra strati superficiali del materiale, sia tra loro che rispetto al substrato; prelude in genere alla caduta degli stessi.

EROSIONE
Asportazione di materiale dalla superficie che nella maggior parte dei casi si presenta compatta

PRESENZA DI VEGETAZIONE
Presenza di individui erbacei, arbustivi o arborei

LACUNA/MANCANZA
Perdita di continuità tra elementi tridimensionali

MACCHIA
Variazione cromatica localizzata della superficie, correlata sia alla presenza di determinati componenti naturali del materiale (concentrazione di pirite nei marmi) sia alla presenza di materiale estraneo (acqua, prodotti di ossidazione di materiali metallici, sostanze organiche, vernici, microrganismi)

PATINA BIOLOGICA
Strato sottile, omogeneo, costituito prevalentemente da microrganismi, variabile per consistenza, colore e adesione al substrato

FRATTURAZIONE O FESSURAZIONE
Soluzione di continuità del materiale che implica lo spostamento reciproco delle parti. Nel caso di fratturazione incompleta e senza frammentazione dell'oggetto si utilizza il termine *cricca* o, in presenza di rivestimento vetroso, il termine *cavillo*

GRAFFITO VANDALICO
Apposizione indesiderata sulla superficie di vernici colorate

DEPOSITO DI GUANO

OSSIDAZIONE

INTERVENTI E MATERIALI NON IDONEI

INTERVENTI PRECEDENTI NON IDONEI O SENZA PARTICOLARE PREGIO: rappezzi in malta cementizia o asfalto, pavimentazioni con piastrelle di cemento, stuccature

DISSESTI

CEDIMENTO DIFFERENZIALE DEL PIANO DI POSA, AVVALLAMENTO E DISCONNESSIONE PAVIMENTAZIONE

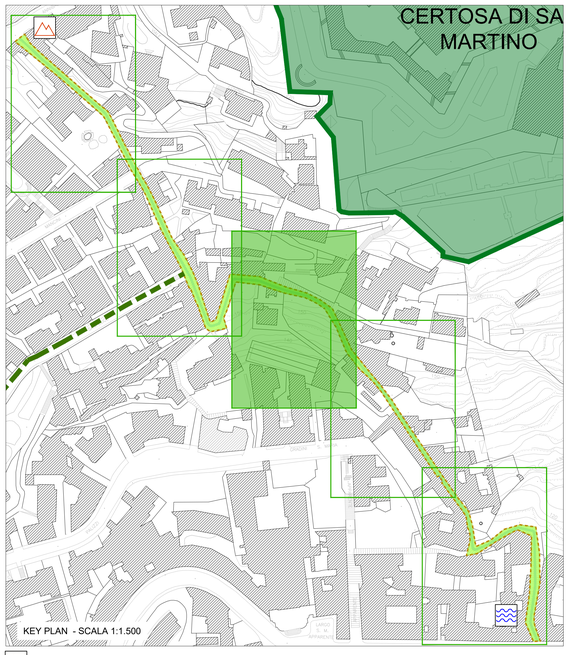

lato monte del percorso

lato valle del percorso

COMMITTENTE

COMUNE DI NAPOLI

RESPONSABILE DEL PROCEDIMENTO
arch. Francesca Spera

CITTÀ VERTICALE: RIQUALIFICAZIONE DEI PERCORSI PEDONALI TRA LA COLLINA E IL MARE

PROGETTO ESECUTIVO / PETRAIO

PROVINCIA DI NAPOLI — Sezione A N° A1700 — DOTTORE ARCHITETTO MARCO ADRIANI — ORDINE DEGLI ARCHITETTI PIANIFICATORI PAESAGGISTI E CONSERVATORI SETTORE DI CITTADELLA SETTORE BELLE ARTI/PAESAGGIO

ORDINE DEGLI ARCHITETTI PIANIFICATORI PAESAGGISTI E CONSERVATORI — ARCHITETTO PIERPAOLO PAPI — N° 2554

PROVINCIA DI NAPOLI — Sezione A N° A2885 — DOTTORE INGEGNERE VINCENZO PUJIA — ORDINE DEGLI INGEGNERI SETTORE CIVILE E AMBIENTALE SETTORE INDUSTRIALE SETTORE DELL'INFORMAZIONE

MANDATARIA

sab gruppo esc
Via Pievaiola, 15
06128 Perugia
info@sabeng.it www.sabsrl.eu

Arch. Pierpaolo Papi
Arch. Francesco Pecorari
Arch. Sergio Tucci
Arch. Francesco Fucelli
Arch. Luca Persichini
Ing. Marco Adriani
Ing. Vincenzo Pujia
Ing. Cattuscia Maggi
Ing. Barbara Bottausci

MANDANTI

BS S.r.l.
Via Sant'Anna dei Lombardi, 16
80134 Napoli (NA) - Italia

Arch. Francesca Brancaccio Ph.D
(Amministratore Unico e Direttore Tecnico)
Ing. Luigi Brancaccio
(Direttore tecnico)

Studio Ing. Alberto Capitanucci

PROVINCIA DI NAPOLI — Sezione A N° A949 — DOTTORE INGEGNERE ALBERTO CAPITANUCCI — ORDINE DEGLI INGEGNERI SETTORE CIVILE E AMBIENTALE SETTORE INDUSTRIALE SETTORE DELL'INFORMAZIONE

ELABORATO
Architettura - Stato di Conservazione
Salita del Petraio
Stralcio planimetrico 3 di 5

N° ELAB.	NR. DOC.	COD. COMM.	CODE ORDER
GKE019/00		CNAP.001-01-02.20.ESE	

SCALA 1:100 — SCALE

03						
02						
01						
00	ESECUTIVO	PECORARI	PAPI	ADRIANI	GIUGNO 2021	
REV.	DESCRIZIONE	DISEG.	CONTR.	APPR.	DATA	SCALA

NOME FILE / File name CNAP.001GKE01700-2100.dwg

UNITA' DI MISURA / Unit of Measure m