




ESSENZE ARBOREE DI PROGETTO



Cupressus sempervirens (Cipressi)



Paulownia tomentosa

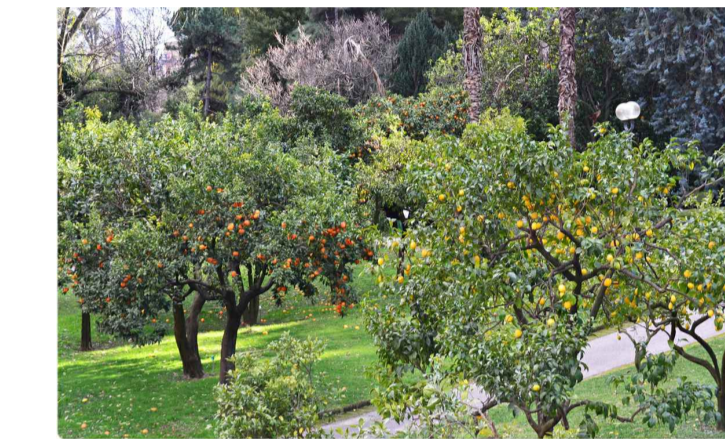

Agrumeto



Liriodendron tulipifera (Liriodendro)

PRINCIPALI ESSENZE ARBUSTIVE DI PROGETTO



Arbutus Unedo (Corbezzolo)



Pistacia Lentiscus (Lentisco)

ESSENZE RAMPICANTI




PLANIMETRIA STATO DI FATTO

PLANIMETRIA STATO DI PROGETTO



PUA AMICARELLI

Piano di Recupero ai sensi dell'art. 26 della L.R. Campania n.16/2004, relativo ad un Immobile sito in viale J.F. Kennedy n. 98 - 108, Napoli; ricadente in Ambito 6 - Mostra d'Oltremare, Zona nB e nFB, ai sensi della Variante Occidentale al PRG, Art.8; 18; 22; 28.

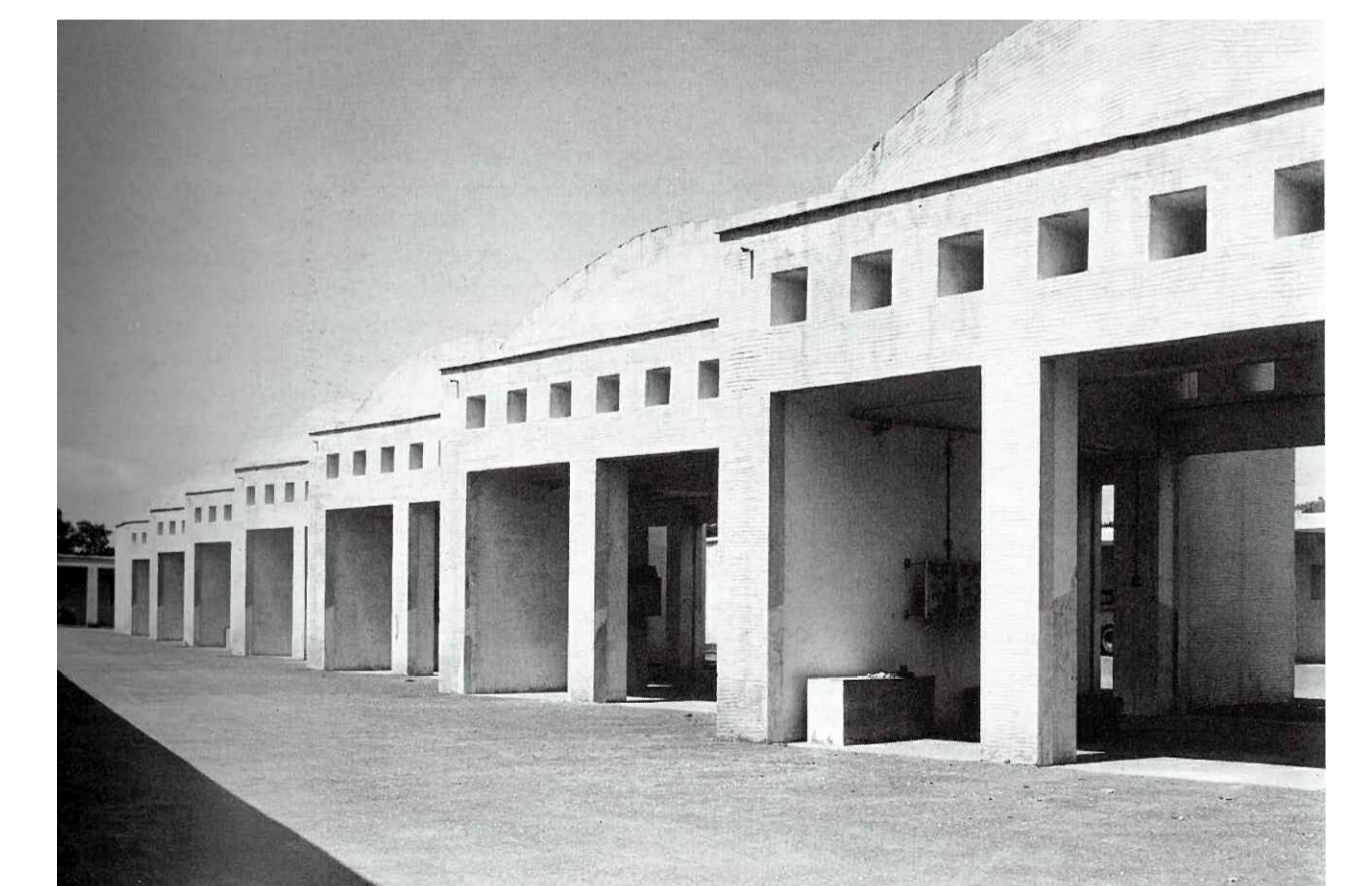

DIRIGENTE SERVIZIO PIANIFICAZIONE URBANISTICA ESECUTIVA  
arch. Andrea Ceudech

RESPONSABILE DEL PROCEDIMENTO  
arch. Agrippino Graniero

TITOLO PIANO DI RECUPERO CON VALORE DI PERMESSO DI COSTRUIRE

COMMITTENTE - PROPONENTE  
**ORION IMMOBILIARE srl**  
via Rossi 79, Volla (NA)

PROGETTISTI  
**CORVINO + MULTARI**  
via Ponti Rossi 117/a, Napoli  
tel 081 744 1678  
info@pac.corvinomultari.com

CONSULENTI  
disciplina urbanistica ed edilizia  
arch. Giancarlo Graziani  
ing. Stefano Pisani

ingegneria e sviluppo  
via Nazario delle Puglie, 283 San Martino (NA)

DEGLI ARCHITETTI  
VINCENZO CORVINO  
ARCHITETTO  
PAC

DATA Ottobre 2022 CODICE PC\_AGR\_PLA TITOLO CONFRONTO STATO DI FATTO / STATO DI PROGETTO PLANIMETRIA DI RIQUALIFICAZIONE AREA VERDE SCALA 1:500 1:200