

CONVENZIONE AI SENSI DELL'ART. 56, COMMA 3, DELLE  
NORME DI ATTUAZIONE DELLA VARIANTE AL P.R.G. RELATIVA  
AD ATTREZZATURE DI CUI AL D.M. 1444/1968



REALIZZAZIONE DI UN'ATTREZZATURA:  
CENTRO SPORTIVO CON PARGHEGGIO, ATTIVITA' SOCIALI E  
RICREATIVE

Immobile alla Via Vicinale Cupa Bolino snc

Richiedente: Duraccio Vincenzo  
Amministratore unico della società BD Immobiliare S.R.L.

Stralcio catastale  
Stralcio piano regolatore generale  
Stralcio aerofotogrammetrico  
Stralcio inquadramento di zona  
Analisi Urbanistica

scala 1:2000  
scala 1:500

Il Tecnico



Comune di Napoli  
Servizio Pianificazione Urbanistica Generale e Beni Comuni

### STRALCIO PIANO REGOLATORE GENERALE



### STRALCIO INQUADRAMENTO DI ZONA



FOTO 1

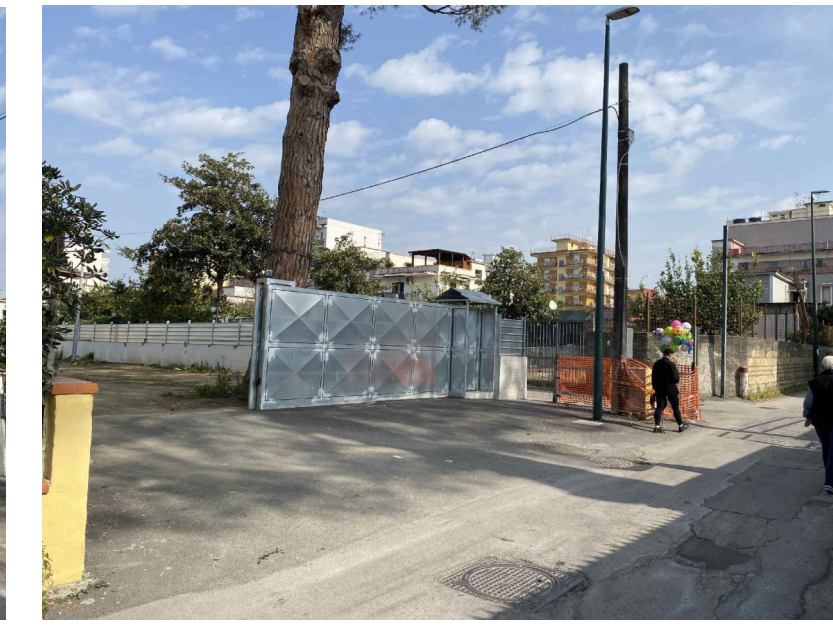


FOTO 2



FOTO 3



FOTO 4



FOTO 5



FOTO 6


### STRALCIO AEROFOTOGRAMMETRICO



### STRALCIO CATASTALE




### ANALISI URBANISTICA

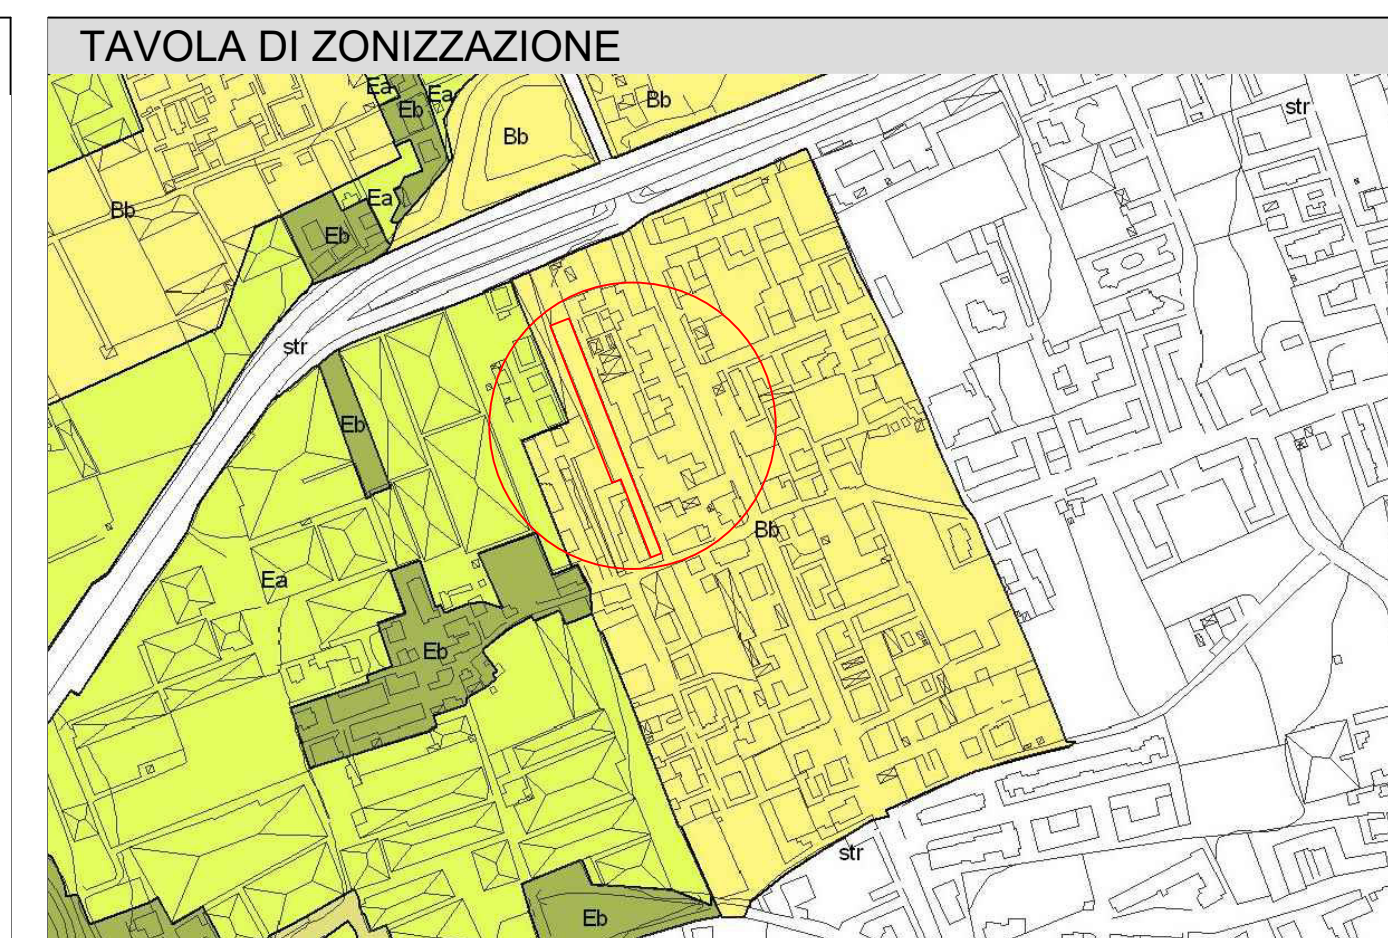

VARIANTE PER IL CENTRO STORICO,  
ZONA ORIENTALE E ZONA NORD-OCCIDENTALE

ZONA B - SOTTOZONA Bb - ARTT. 31 E 33  
ESPANSIONE RECENTE

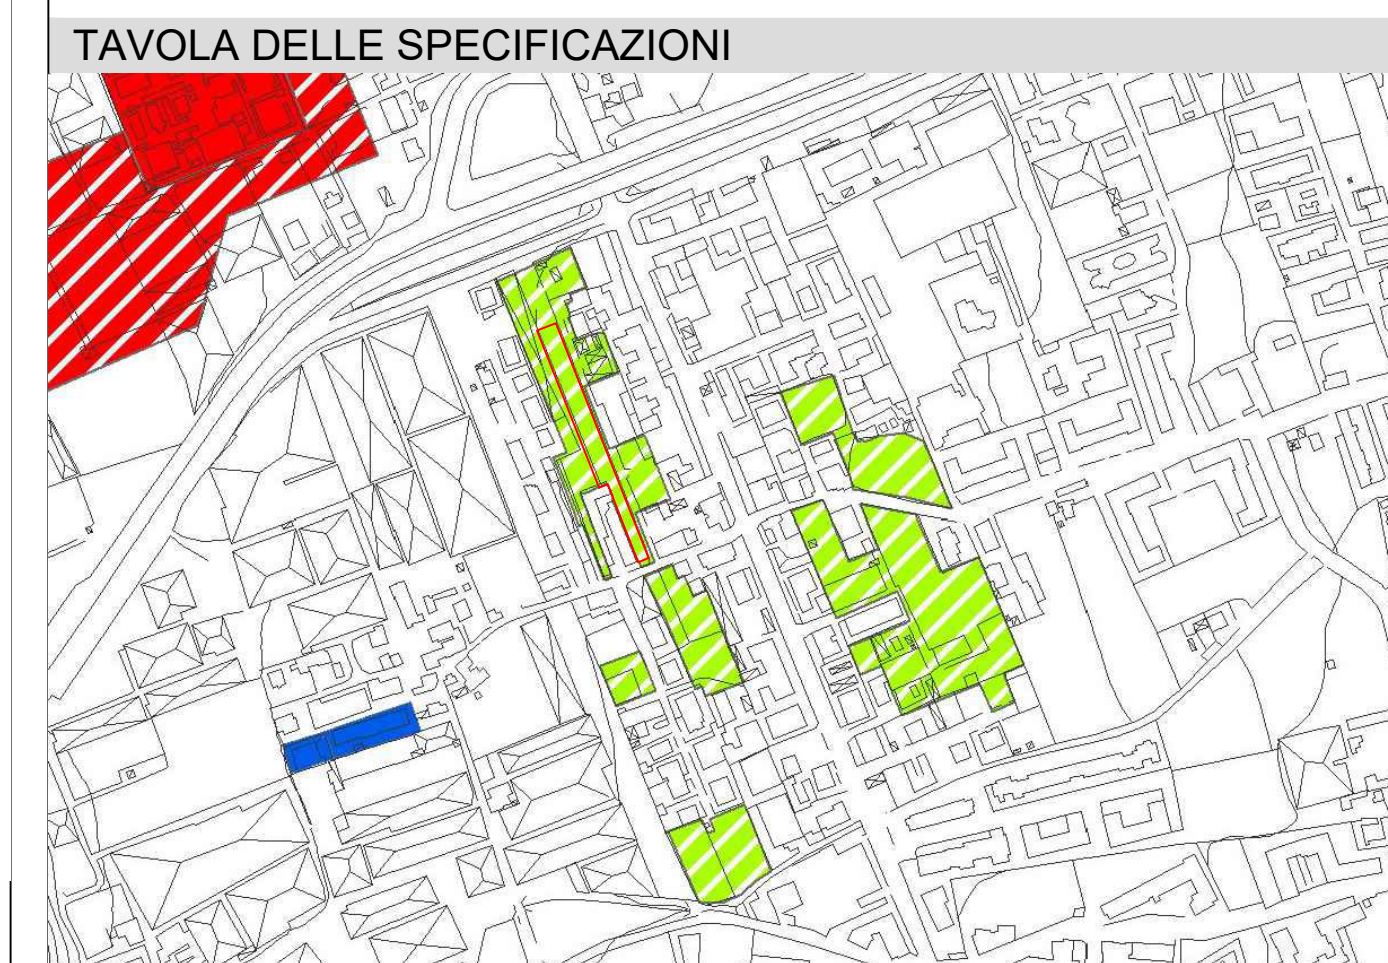

QUARTIERE: BARRA F.17

IMMOBILI DESTINATI AD ISTRUZIONE,  
INTERESSE  
COMUNE, PARCHEGGI