




SCHEMA A BLOCCHI MT/BT

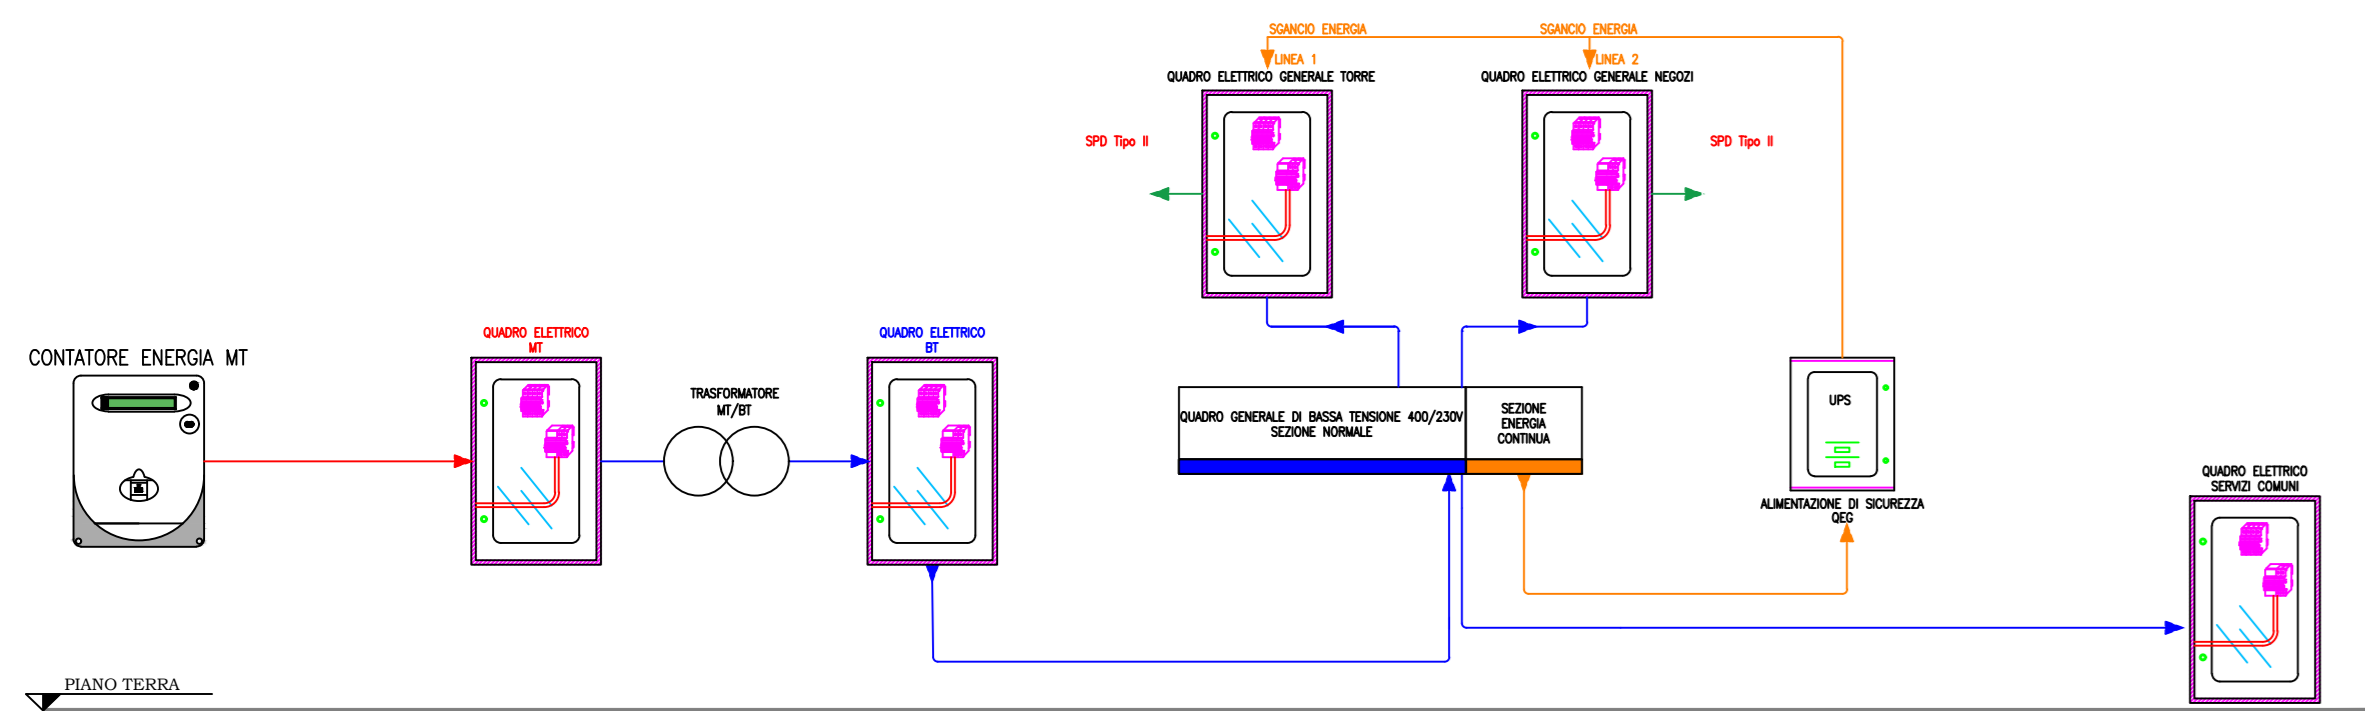

SCHEMA A BLOCCHI IMPIANTO ELETTRICO TORRE

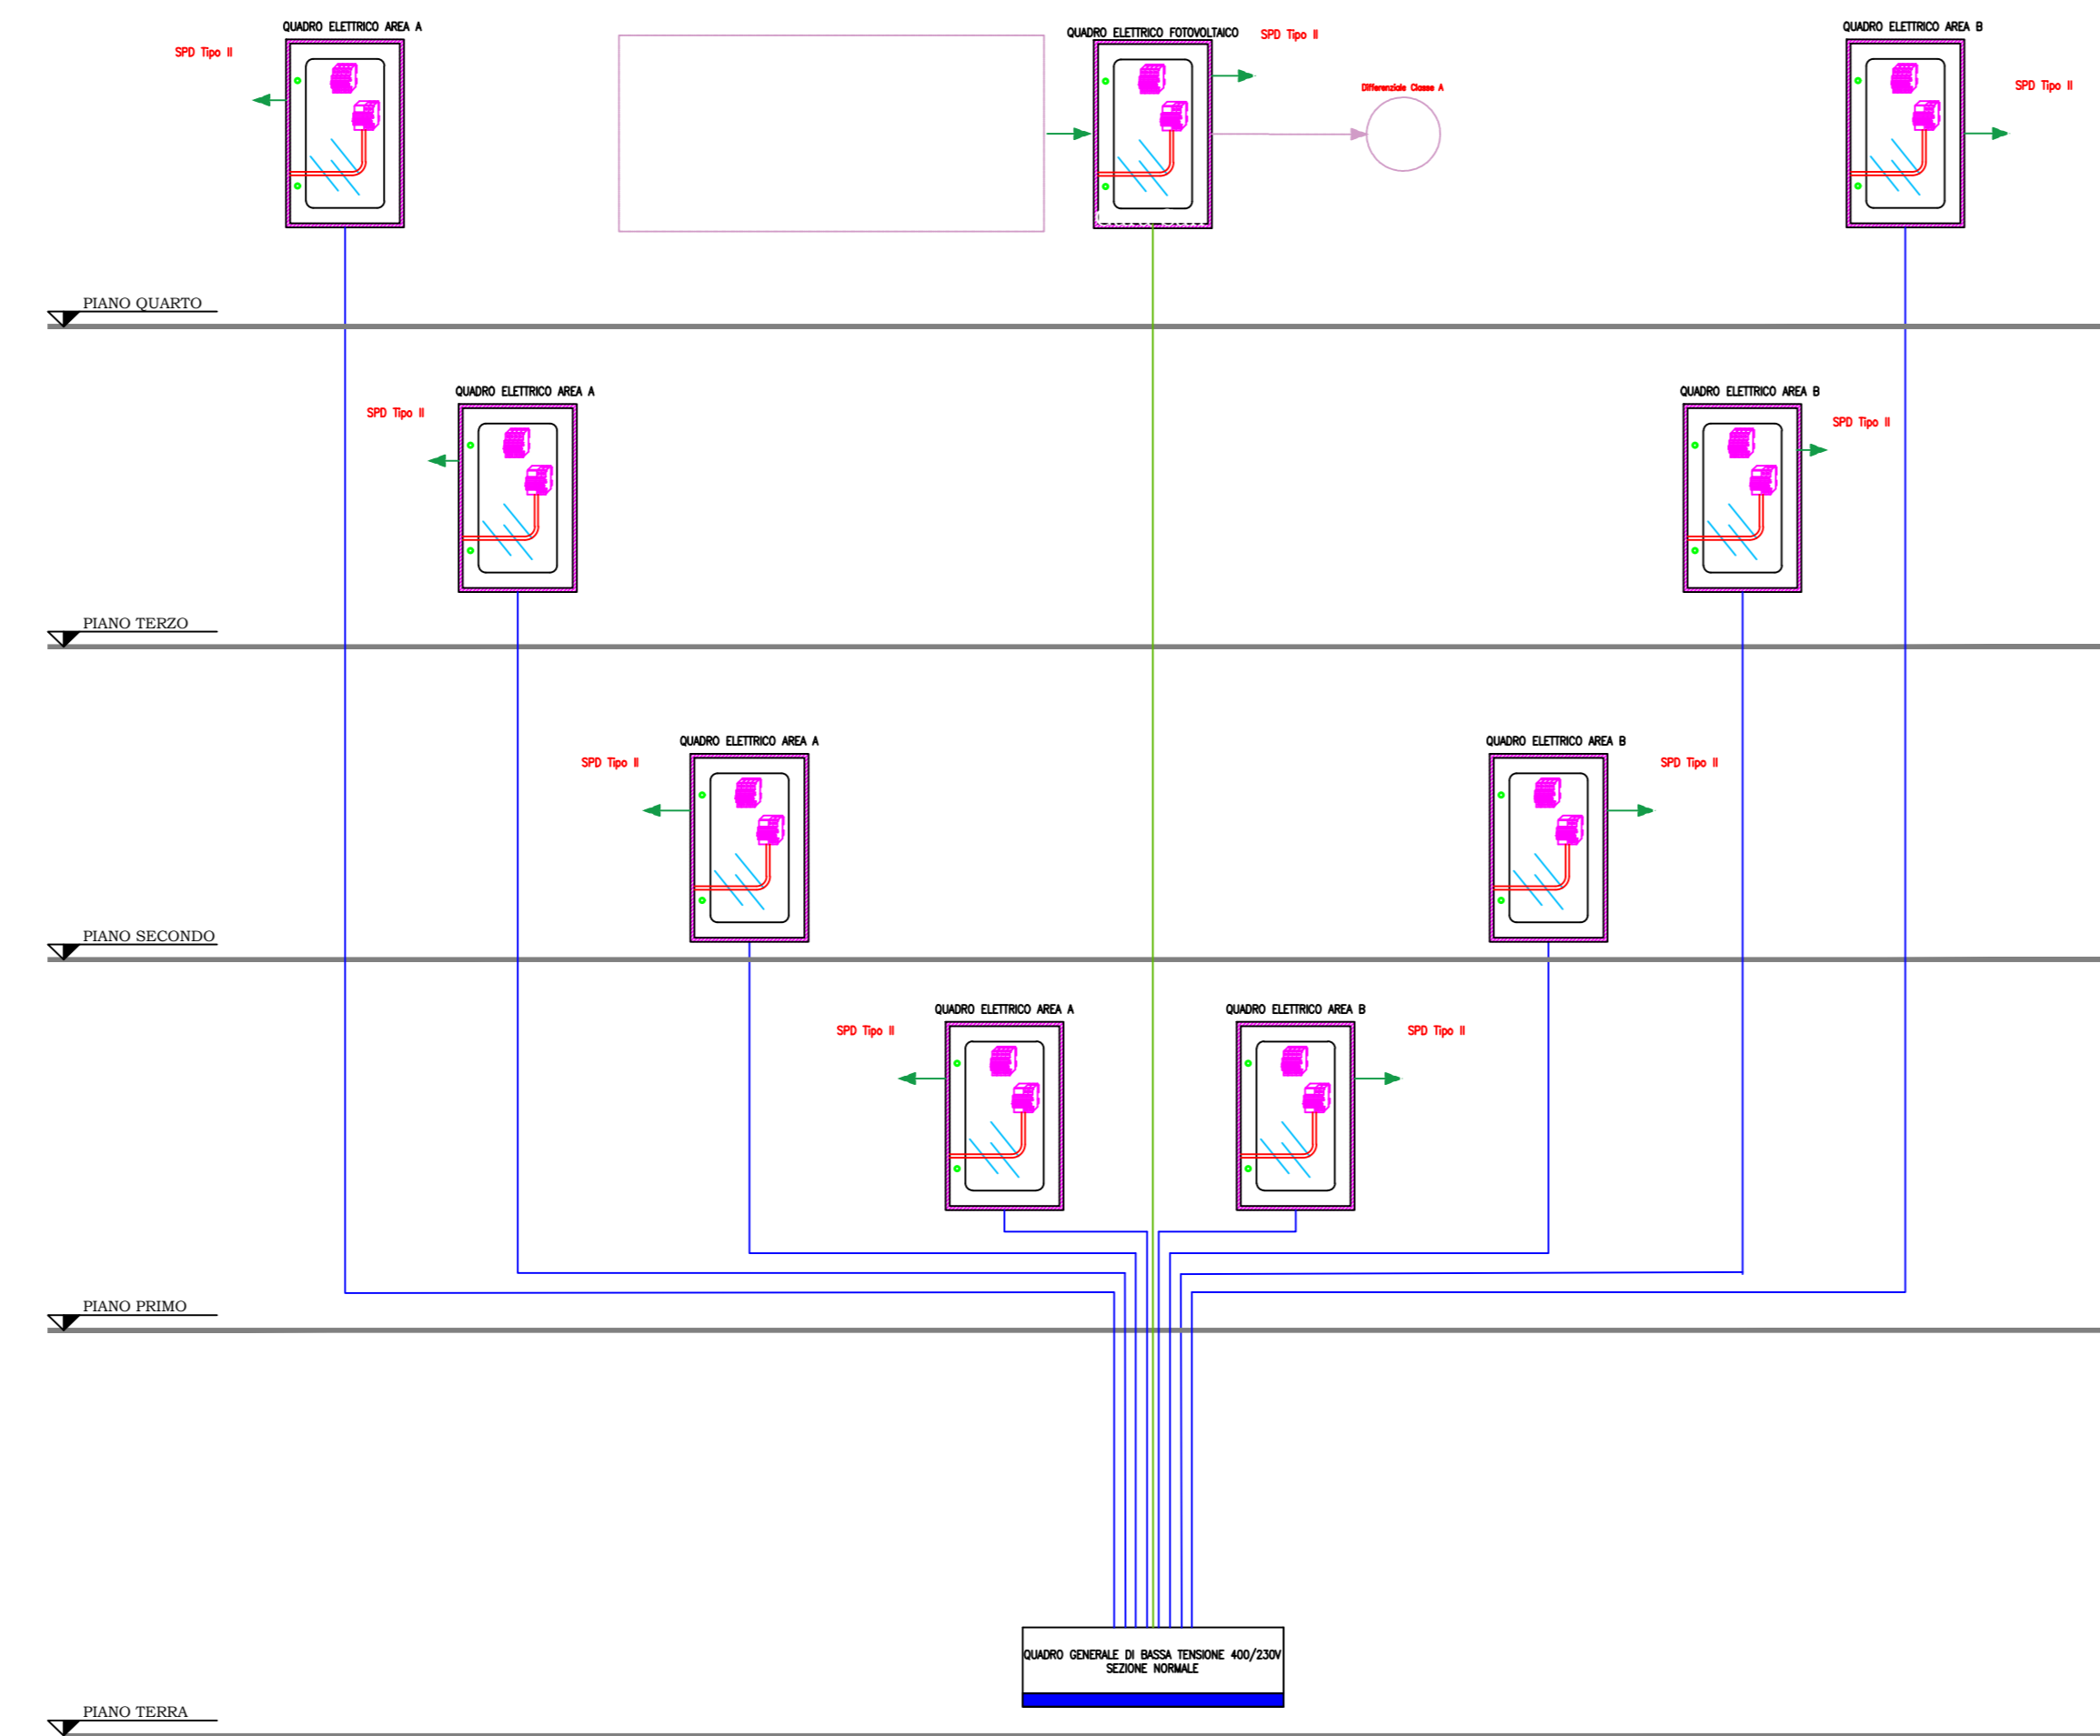


SCHEMA A BLOCCHI IMPIANTO ELETTRICO NEGOZI

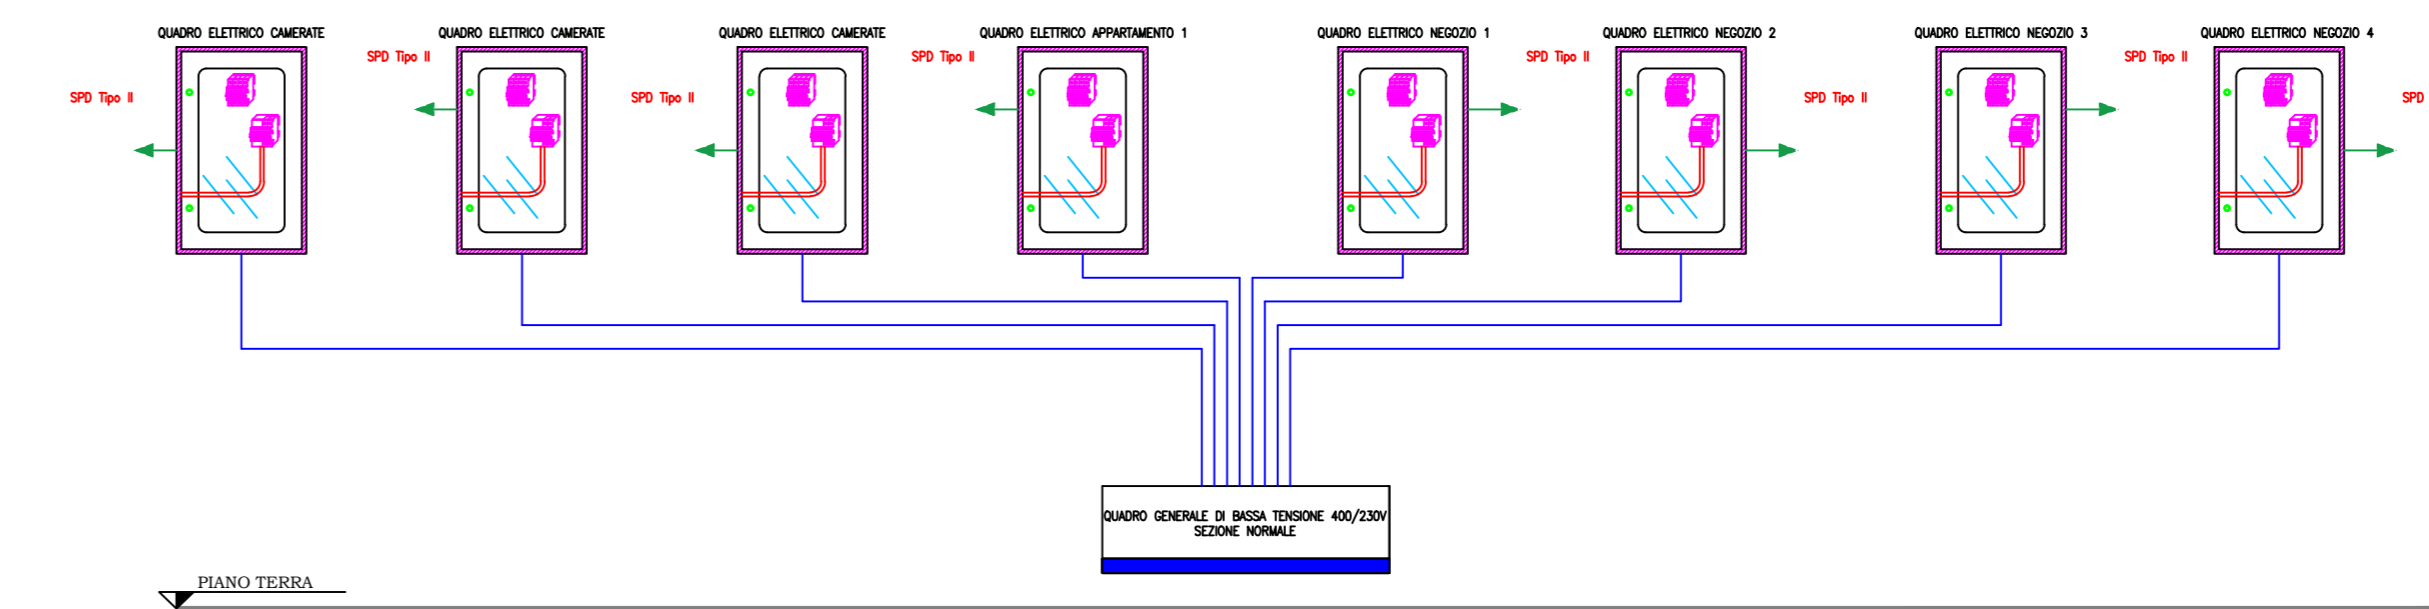

PUA AMICARELLI

Piano di Recupero ai sensi dell'art. 26 della L.R. Campania n.16/2004, relativo ad un Immobile sito in viale J.F. Kennedy n. 98 - 108, Napoli; ricadente in Ambito 6 - Mostra d'Oltremare, Zona nB e nFB, ai sensi della Variante Occidentale al PRG, Art.8; 18; 22; 28.

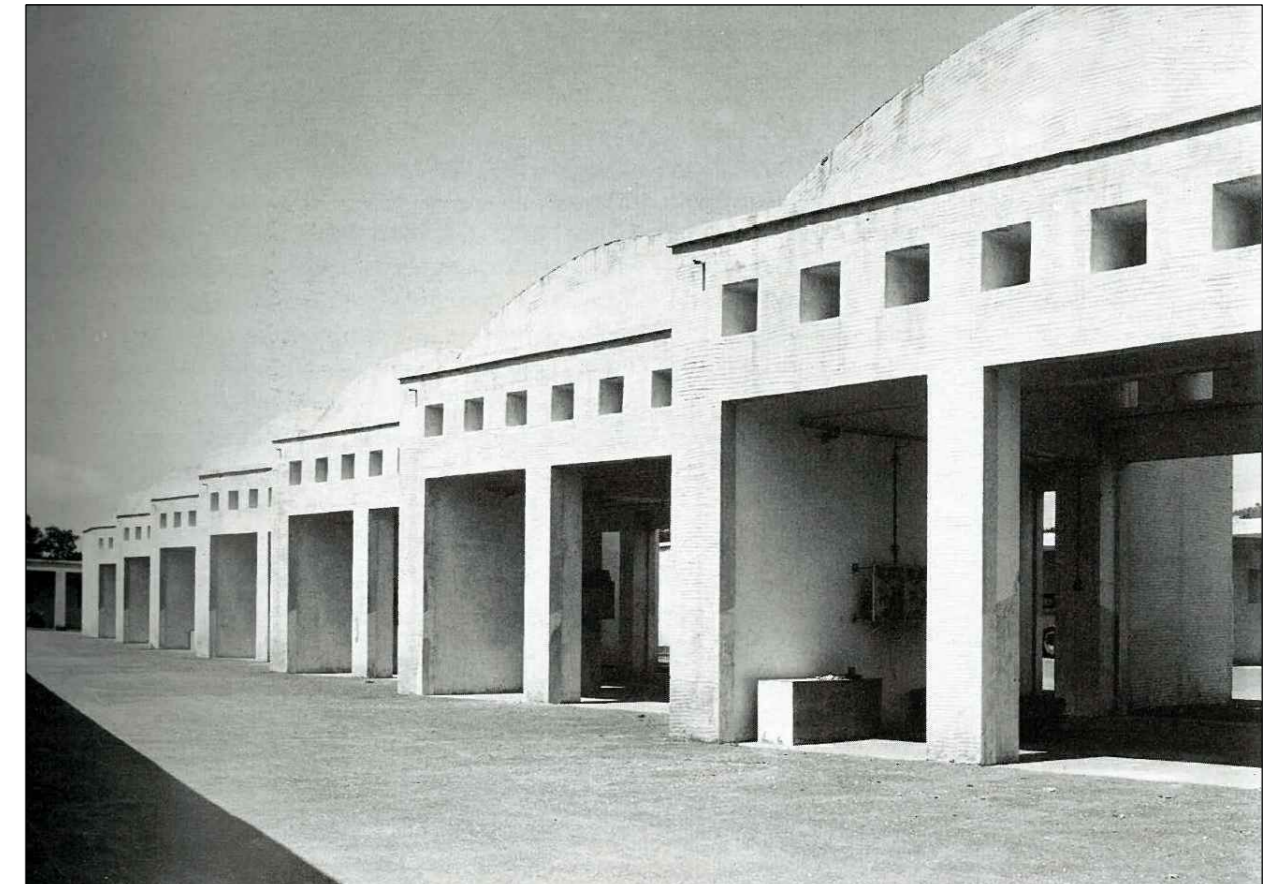

DIRIGENTE SERVIZIO PIANIFICAZIONE URBANISTICA ESECUTIVA
arch. Andrea Ceudech

RESPONSABILE DEL PROCEDIMENTO
arch. Agrippino Graniero

TITOLO PIANO DI RECUPERO CON VALORE DI PERMESSO DI COSTRUIRE

<p>COMMITTENTE - PROPONENTE ORION IMMOBILIARE srl via Rossi 70, Volta (NA)</p> <p><i>ORION IMMOBILIARE srl</i> Via Rossi, 70 - 80090 Volta (NA) P.IVA: 09930141240</p>	<p>PROGETTISTI CORVINO + MULTARI via Ponti Rossi 117/a, Napoli tel 081 744 1678 info@pec.corvinoemultari.com</p> <p><i>ingegneria e sviluppo</i> via Nazionale delle Puglie, 283 San Vitaliano (NA)</p>	<p>CONSULENTI disciplina urbanistica ed edilizia arch. Giancarlo Graziani ing. Stefano Pisani</p> <p><i>INGENIERI DELLA PUGLIA</i> DOT. ING. GIUSEPPE ANTONIO REDAZIONE VIALE DELL'INDUSTRIA N° 188/12 13012 CORVINO</p>	
<p>DATA Ottobre 2022</p>	<p>CODICE PC_IMP_06</p>	<p>TITOLO Schema a Blocchi Quadri Elettrici</p>	<p>SCALA</p>