


PG/860122
del 28/12/2020
L1054_008_29
ELAB 25

COMUNE DI NAPOLI

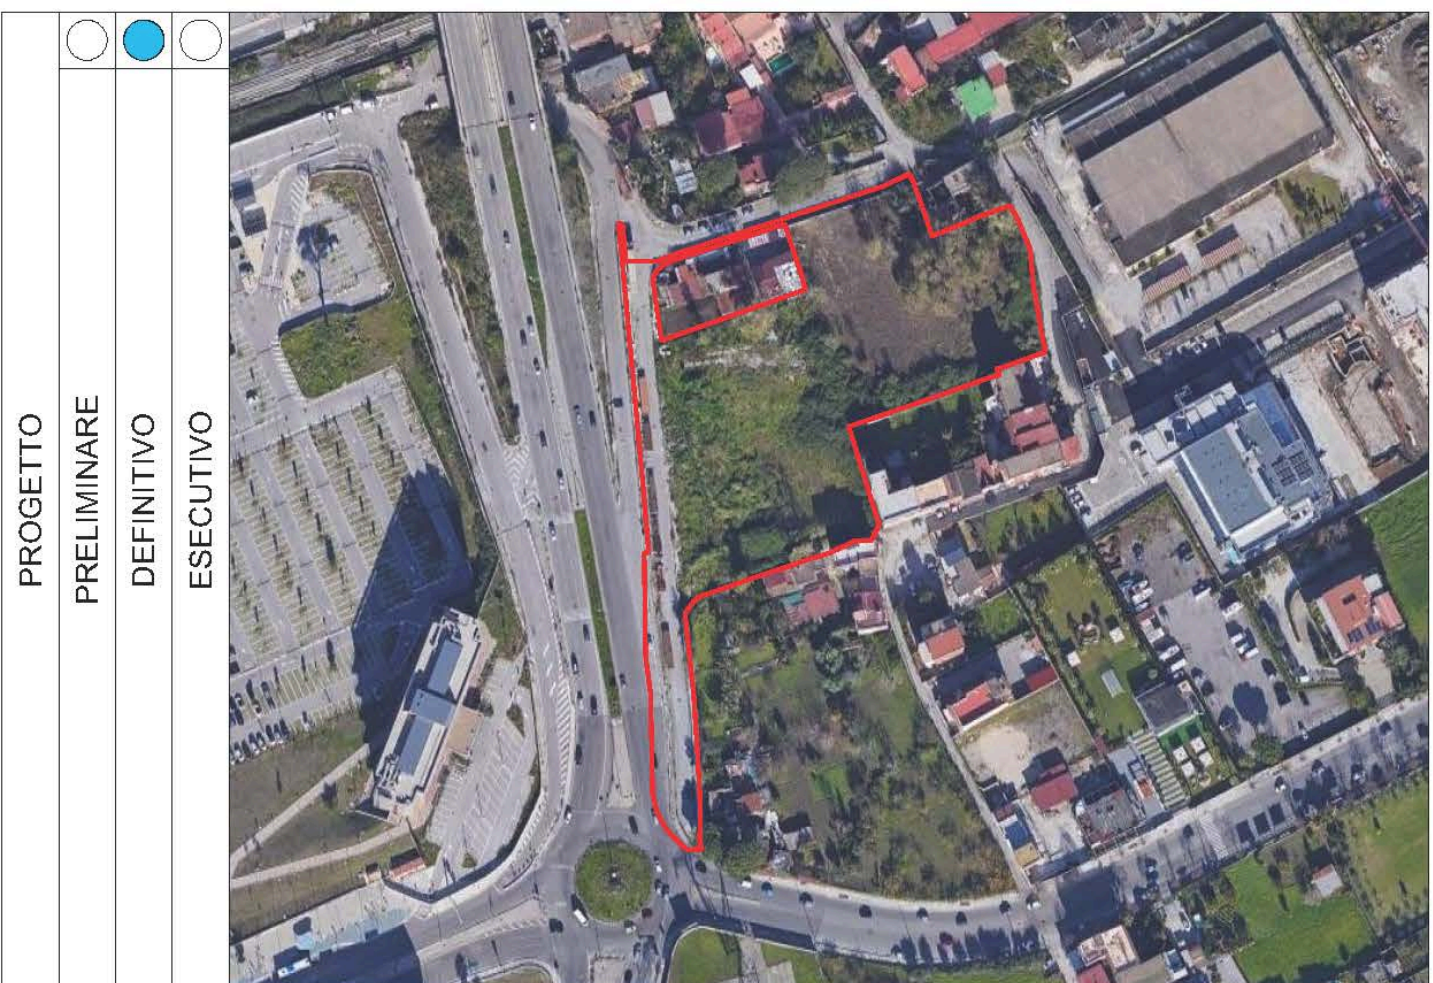

Piano Urbanistico Attuativo

OGGETTO:
Progetto Definitivo di Piano Urbanistico Attuativo
Per un'area ricadente nel quartiere di Ponticelli, via Domenico Rea
ai sensi de:
-artt.33 e 149 - Ambito n.18: Ponticelli) delle NTA della Variante Generale al PRG del Comune di Napoli.

P.24.TAV.14 Profili di Progetto e Area di Massima Collocazione

STUDIO ARCHITETTO DIEGO MAROTTA Via Raffaele Morghen n° 92 80129 - Napoli 081-193.20.695 diego.marotta@hotmail.com 	Immobile sito in : via Domenico Rea	SOGGETTO PROPONENTE G.O. Immobiliare e Gestioni S.r.l. G.O. IMMOBILIARE E GESTIONI S.R.L. Via R. Magliano 12 - 80129 (NA) Napoli - IVA 05483591218
	Scala di rappresentazione: 1:500	Data : Dicembre 2020
COLLABORATORI Arch. Dario Gaetano Napolitano Geom. Mauro Riso Dott.ssa in Architettura Anna Varrrella		

