CONVENZIONE IN SENSI DELL'ART. 56, COMMA 3, DELLE NORME DI ATTUAZIONE DELLA VARIANTE AL P.R.G. RELATIVA AD ATTREZZATURE DI CUI AL D.M. 1444/1968

REALIZZAZIONE DI UN'ATTREZZATURA:
CENTRO SPORTIVO CON PARCHEGGIO, ATTIVITA' SOCIALI E RICREATIVE

Immobile sito Via Vicinale Cupa Bolino snc

Richiedente: Duraccio Vincenzo
Amministratore unico della società BD Immobiliare S.R.L.

sistemazione delle aree a verde	scala 1:100
individuazione dei percorsi pedonali	scala 1:100
fotorendering	

Il Tecnico

Comune di Napoli
Servizio Pianificazione Urbanistica Generale e Beni Comuni

PROGETTO - SISTEMAZIONE DELLE AREE A VERDE E INDIVIDUAZIONE DEI PERCORSI PEDONALI

RAPPRESENTAZIONE FOTORENDERING

PIANO TERRA

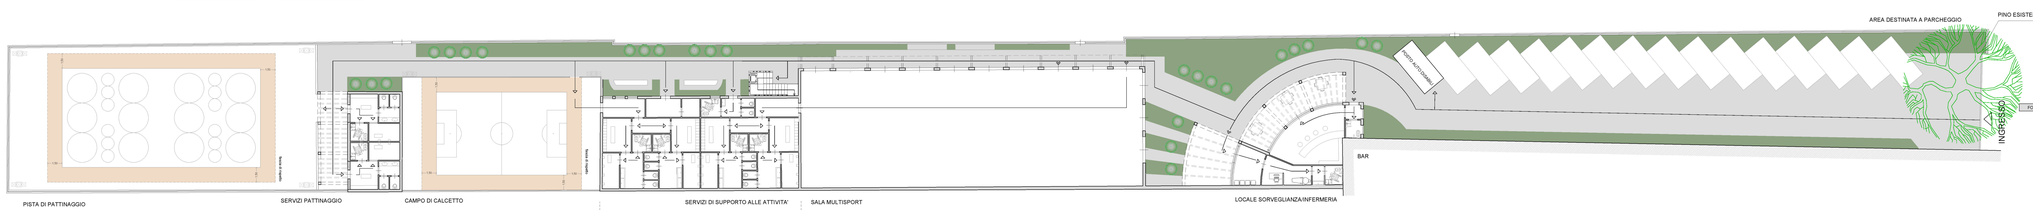

PIANO TERRA

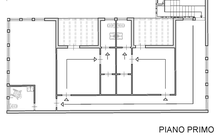

PIANO PRIMO

ATTIVITA' LUDICHE E CENTRO ANZIANI

N

SCALA 1:100

FOTORENDERING 1

FOTORENDERING 2

FOTORENDERING 3

FOTORENDERING 4

FOTORENDERING 5

FOTORENDERING 6

FOTORENDERING 7