

Cimitero di **SECONDIGLIANO**

RILIEVO AEROFOTOGRAMMETRICO
settembre 2002




6.e.2.

Cimitero di
SECONDIGLIANO

INDIVIDUAZIONE PLANIMETRICA

scala 1 : 4.000

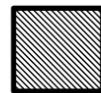

cimitero esistente



SECONDIGLIANO

Il cimitero si trova ai margini del territorio comunale in un'area prospiciente la Circumvallazione esterna di Napoli (la strada degli americani). Si tratta di un'area, ancora in parte coltivata, posta a cerniera tra l'insediamento, compatto, di Secondigliano e quello, discontinuo, che si è sviluppato lungo la circumvallazione. Il primo, ad Ovest, appare basato sull'iterazione degli isolati residenziali secondo una dinamica che, partendo dalle parti urbane ottocentesche, si è espansa in modo radiocentrica; tra quest'insediamento ed il cimitero è localizzato un parco urbano. Il secondo tipo di insediamento rimanda al tipo della strada-mercato: una congerie di funzioni che si concreta in tipologie edilizie ibride contraddistinte dalla successione *strada-parcheggio-palazzina*; la palazzina può ospitare negozi, uffici, depositi e residenze. Tale insediamento si è costruito secondo aggregazioni aperte che si rapportano prevalentemente all'arteria stradale su cui prospetta e alle condizioni catastali di suddivisione del suolo.

Il complesso cimiteriale coincide in gran parte con il recinto rettangolare di impianto ottocentesco. La sua estensione complessiva è pari a 16038 mq. Il 65% di tale area risulta non edificata, destinata a viali, aiuole e campi d'inumazione (questi ultimi hanno un'estensione di 655 mq); la restante superficie è occupata da edifici per congreghe (2748 mq), cappelle private (2548 mq), chiese (complessivamente 241 mq) e da edifici per servizi (101 mq).

L'impianto del cimitero è strutturato da un sistema di viali ortogonali gerarchizzati secondo l'asse longitudinale del rettangolo, segnato dalla successione *ingresso-viale-chiesa*. Quest'ultima, di tipo ad aula circolare con pronao ed abside, è localizzata in uno slargo quadrangolare posto a circa due terzi dello sviluppo longitudinale del viale principale. I viali trasversali individuano sei grossi lotti isolati che ospitano cappelle private, campi d'inumazione, edifici per congreghe e vegetazione arborea (lecci, cipressi, pini e due eucalipti di grandi dimensioni). I servizi e gli uffici sono localizzati nella palazzina d'ingresso. Ai lati della chiesa, disposti secondo l'asse trasversale, sono localizzati due edifici multipiano per congreghe (alti, come la chiesa, circa 15m). Uno di questi, sul lato nord è stato ampliato oltre il perimetro del cimitero di fondazione.

Il cimitero appare sufficientemente servito dalla rete dei trasporti su gomma mentre del tutto inesistente è l'accessibilità mediante linee di trasporto su ferro.

Il cimitero è poco distante distanza dall'accesso al sistema autostradale urbano costituito dalla Variante sannitica (s.s. 87) e dalla Circumvallazione di Napoli. Inoltre essa usufruisce della vicinanza di una vasta area di parcheggio.


Il quartiere di Secondigliano è del tutto privo di accessi alla rete del trasporto su ferro.



Foto zenitale



SECONDIGLIANO

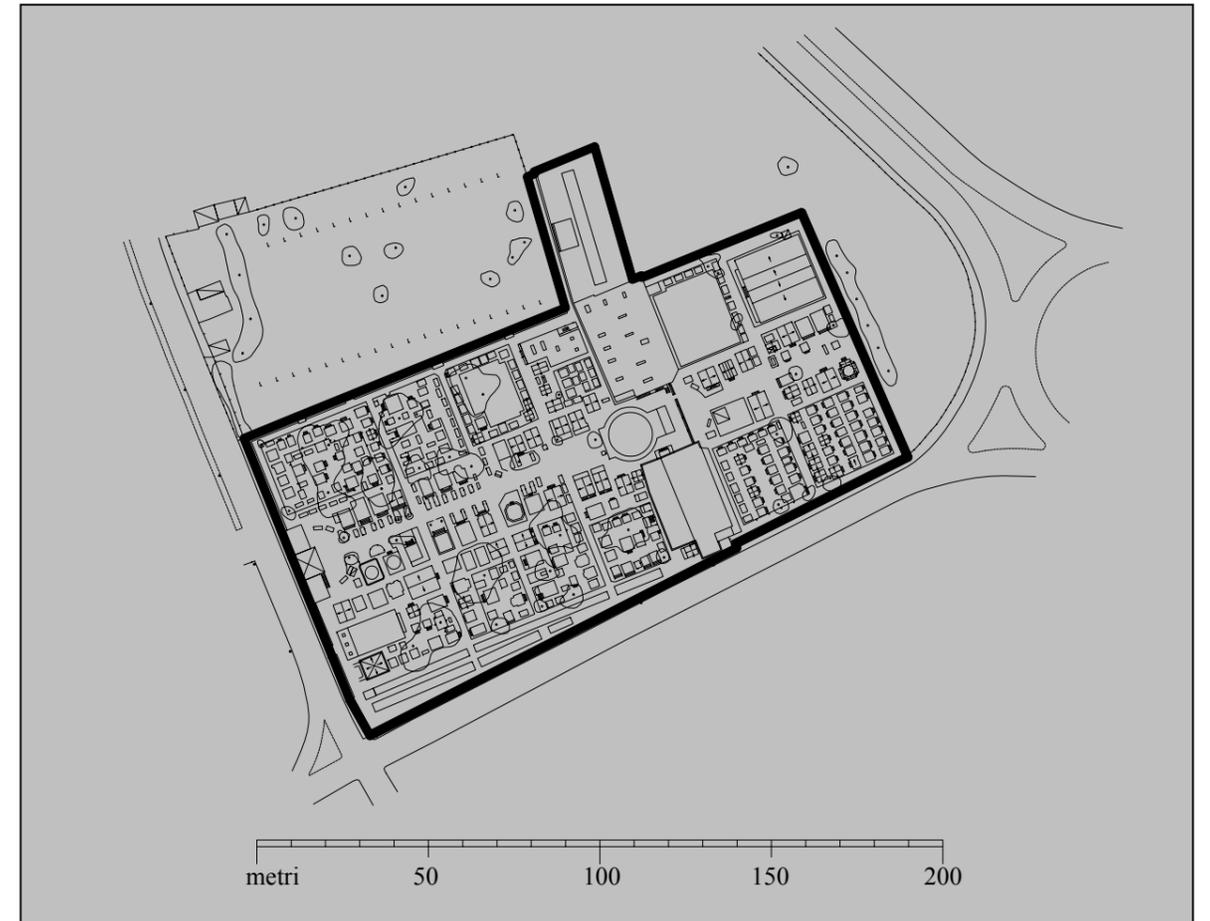

	Superfici	% superficie
Totale	16038,77	100,00
Totale edificato	5639,85	35,16
Campi di inumazione	654,56	4,08
Altre superfici (viali, aiuole, connettivi, monumenti, edicole)	9744,36	60,76

Campi di inumazione	numero	superficie	numero fosse	altre fosse al coperto	comunali	private
	2	654,56	243		0	538 ⁽¹⁾
						447 ⁽²⁾

	numero	h. media	sup. coperta	% dell'edificato totale	vol.	Ic	It
Cappelle	298	4,8	2548,86	45,194	13006,96	0,16	0,81
Congreghe	15	11,27	2748,08	48,726	33300,64	0,17	2,08
Chiese	4	7,0075	241,42	4,281	1869,41	0,02	0,12
Edifici Cimiteriali	4	7,6925	101,49	1,800	557,28	0,01	0,03
Totale edificato	321	7,69	5639,85	100,000	48734,29	0,35	3,04

Altezze, superfici e volumi espressi rispettivamente in metri, metri quadrati e metri cubi

(1) in sodalizi e arciconfraternite

(2) valore stimato in funzione del numero di cappelle






6.e.5

Cimitero di SECONDIGLIANO


IMMAGINI STORICHE
fotografie aeree 1929/1945, cartografie

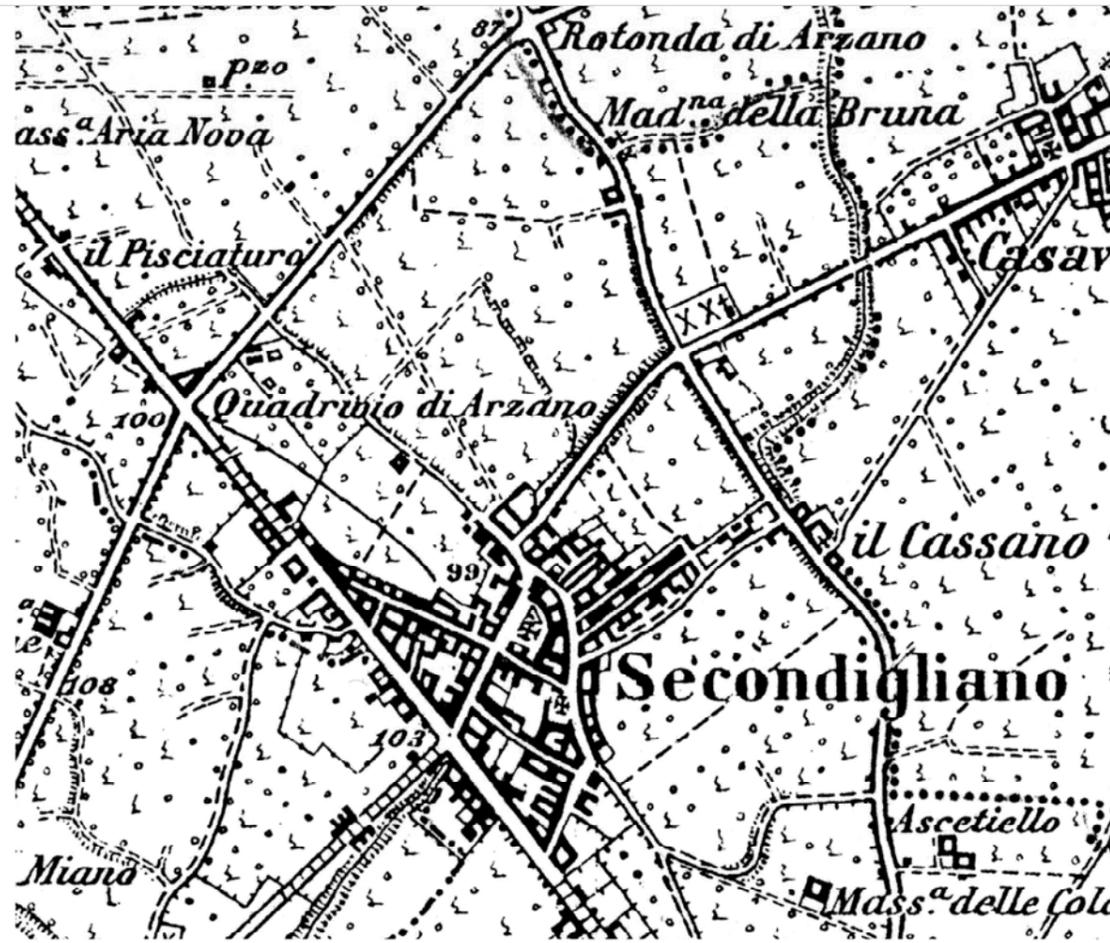

Secondigliano I.G.M. 1907




Secondigliano 1943 strisciata 60 fot.98

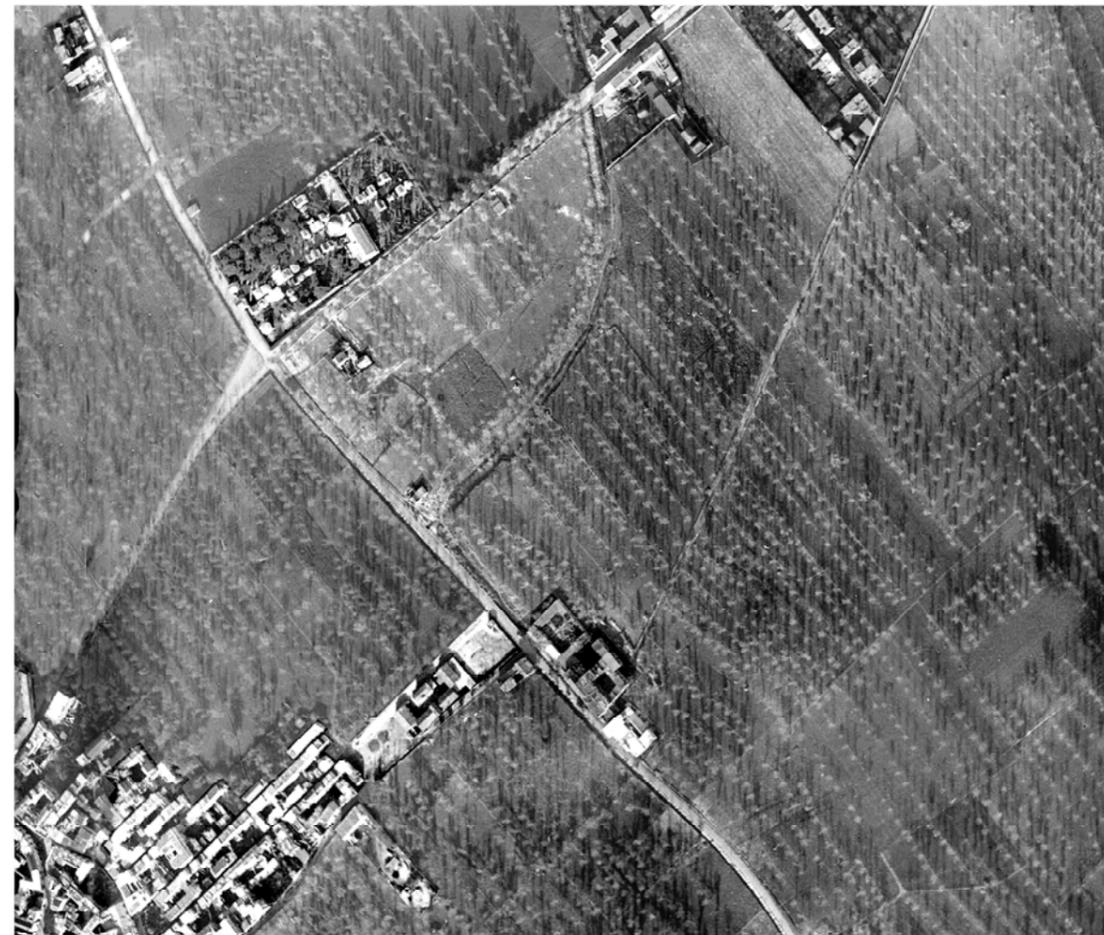


Secondigliano 1929 strisciata II fot.12s




Secondigliano S.T.R. 1962

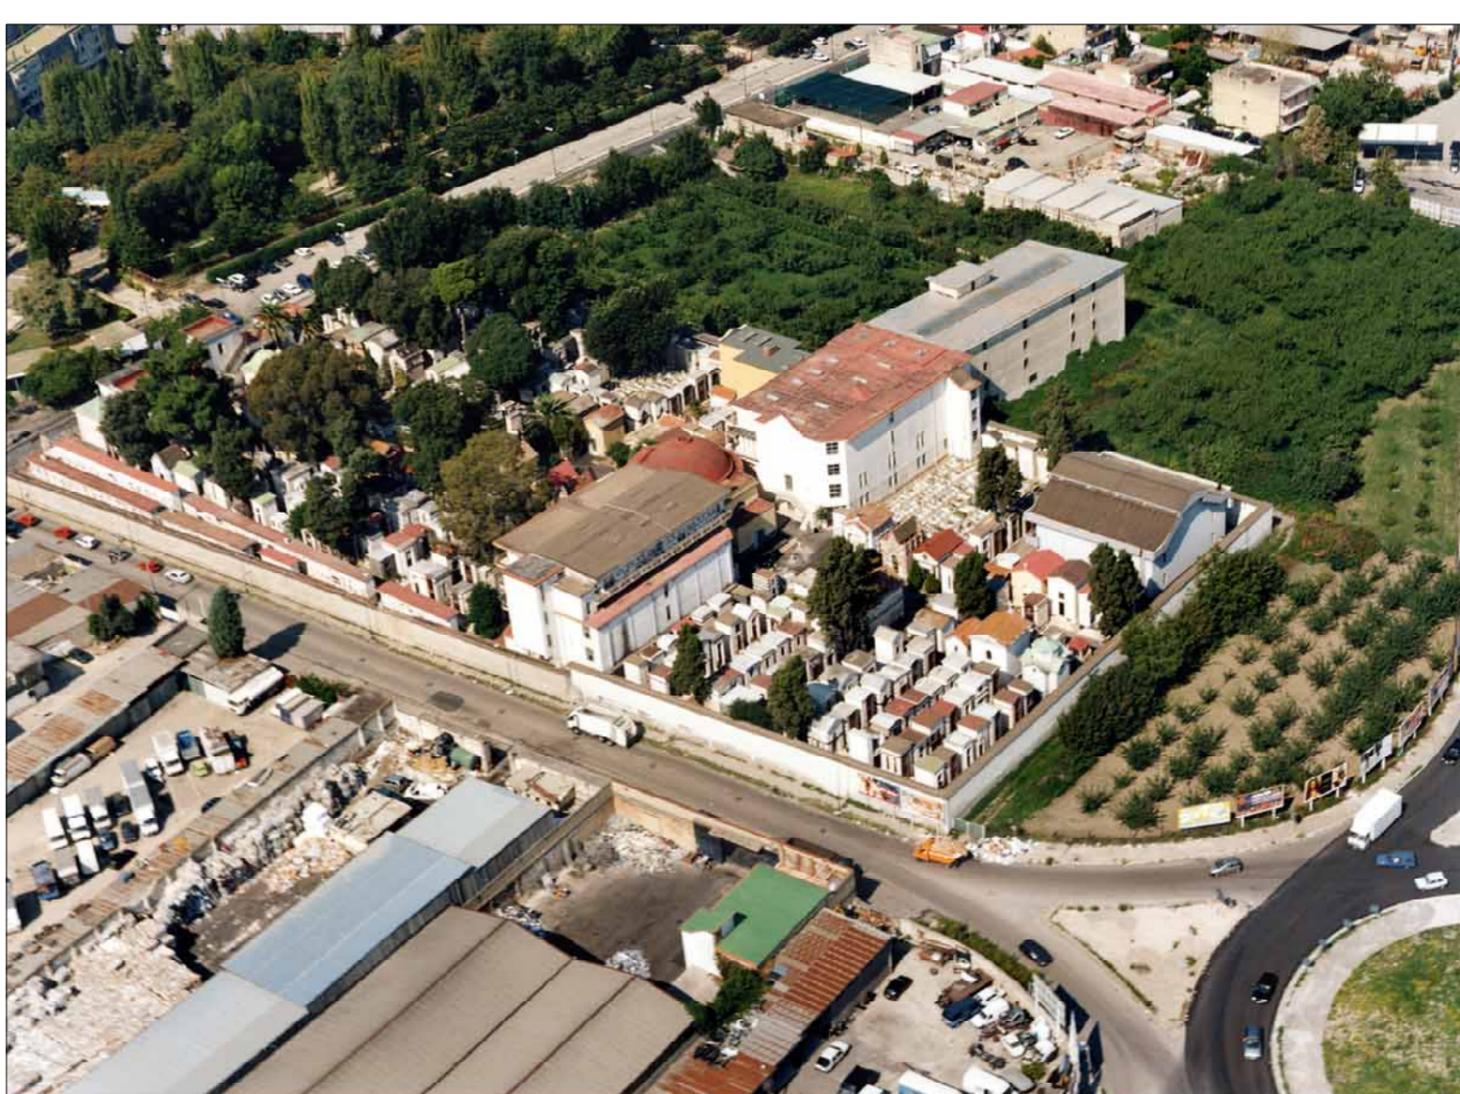




6.e.7.1. Cimitero di **SECONDIGLIANO**
IMMAGINI FOTOGRAFICHE AEREE

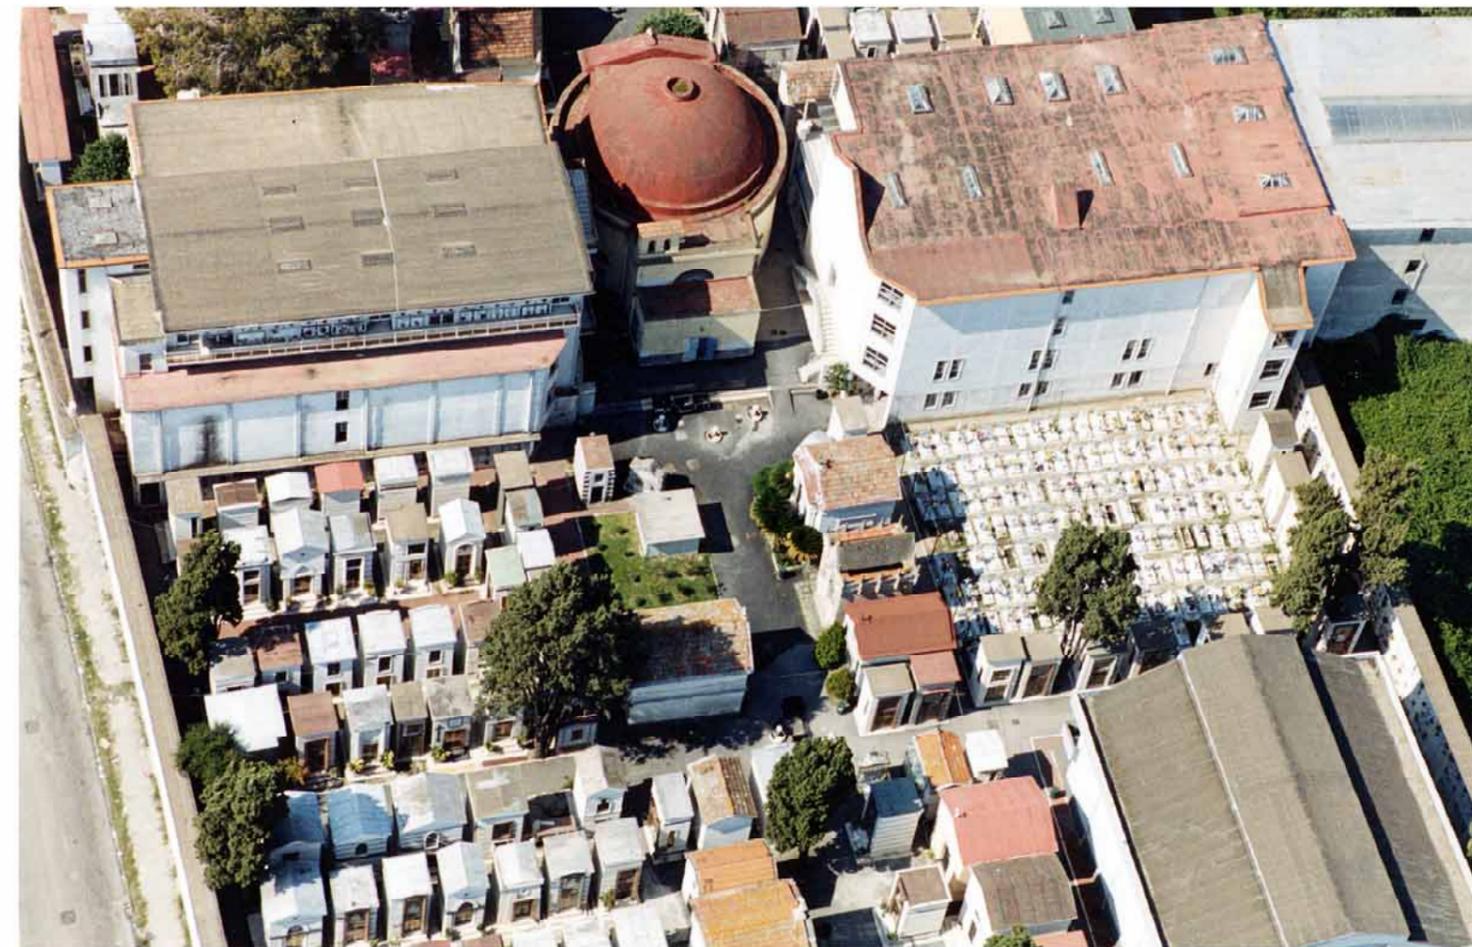

6.e.7.2. Cimitero di **SECONDIGLIANO**
IMMAGINI FOTOGRAFICHE AEREE

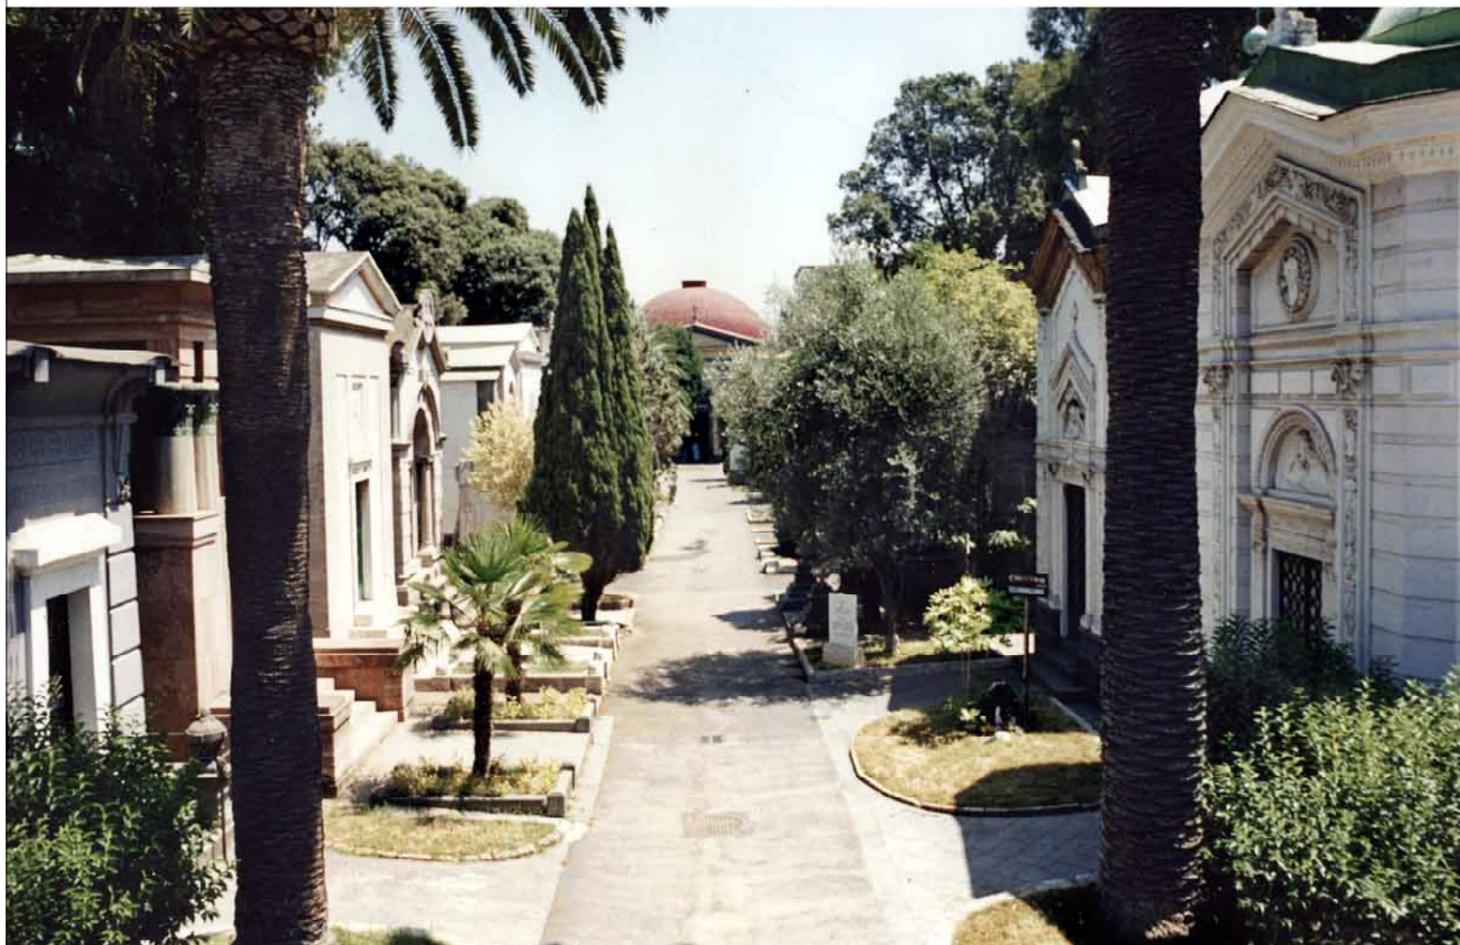

6.e.8.1. Cimitero di **SECONDIGLIANO**
IMMAGINI FOTOGRAFICHE

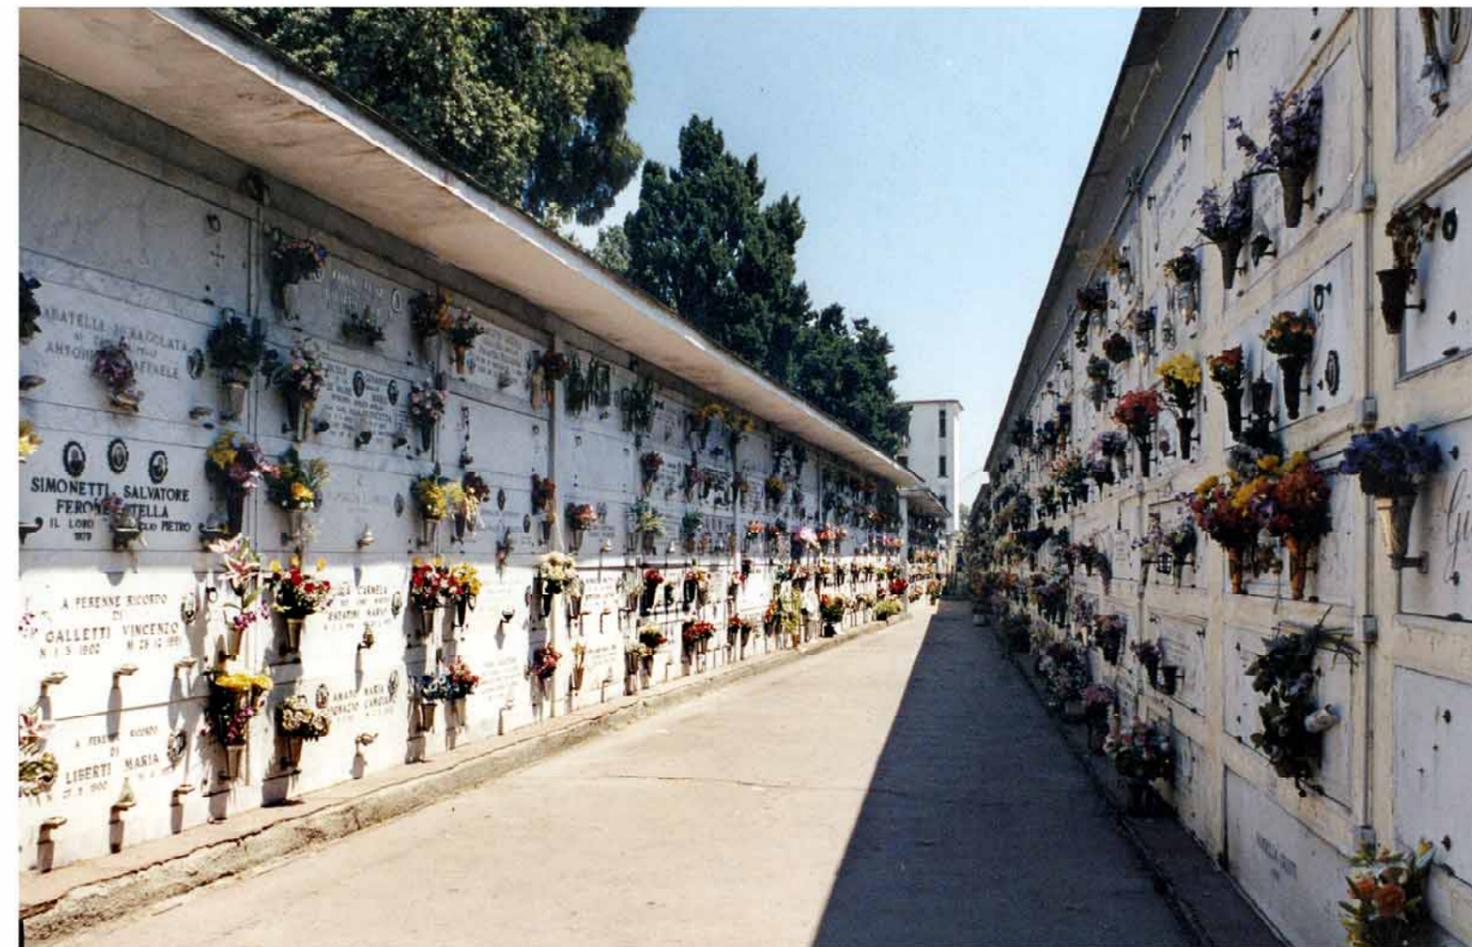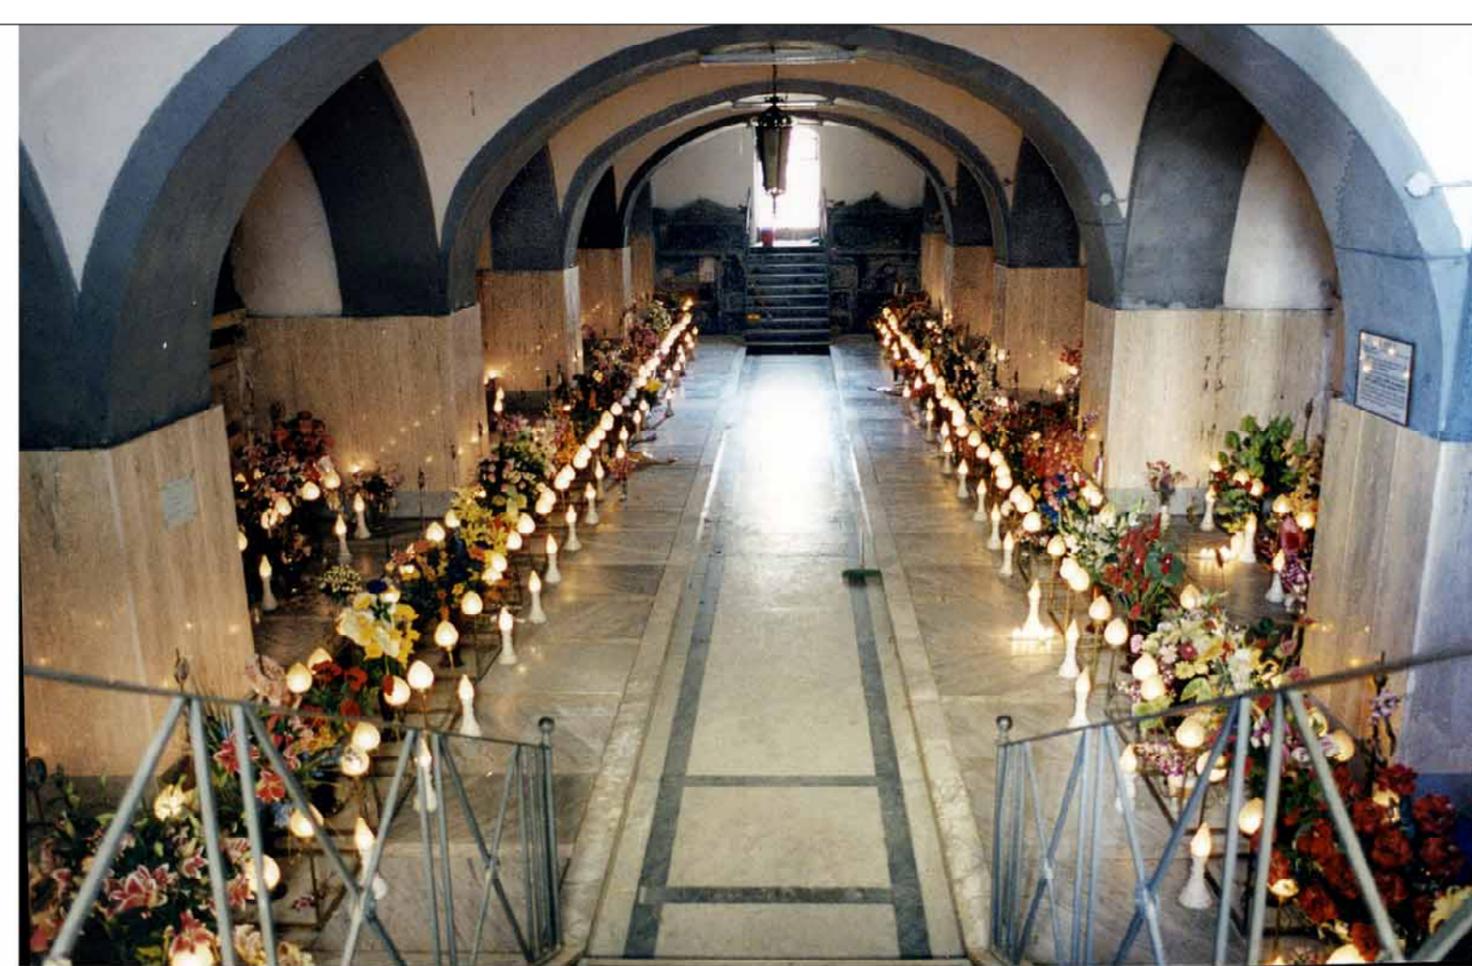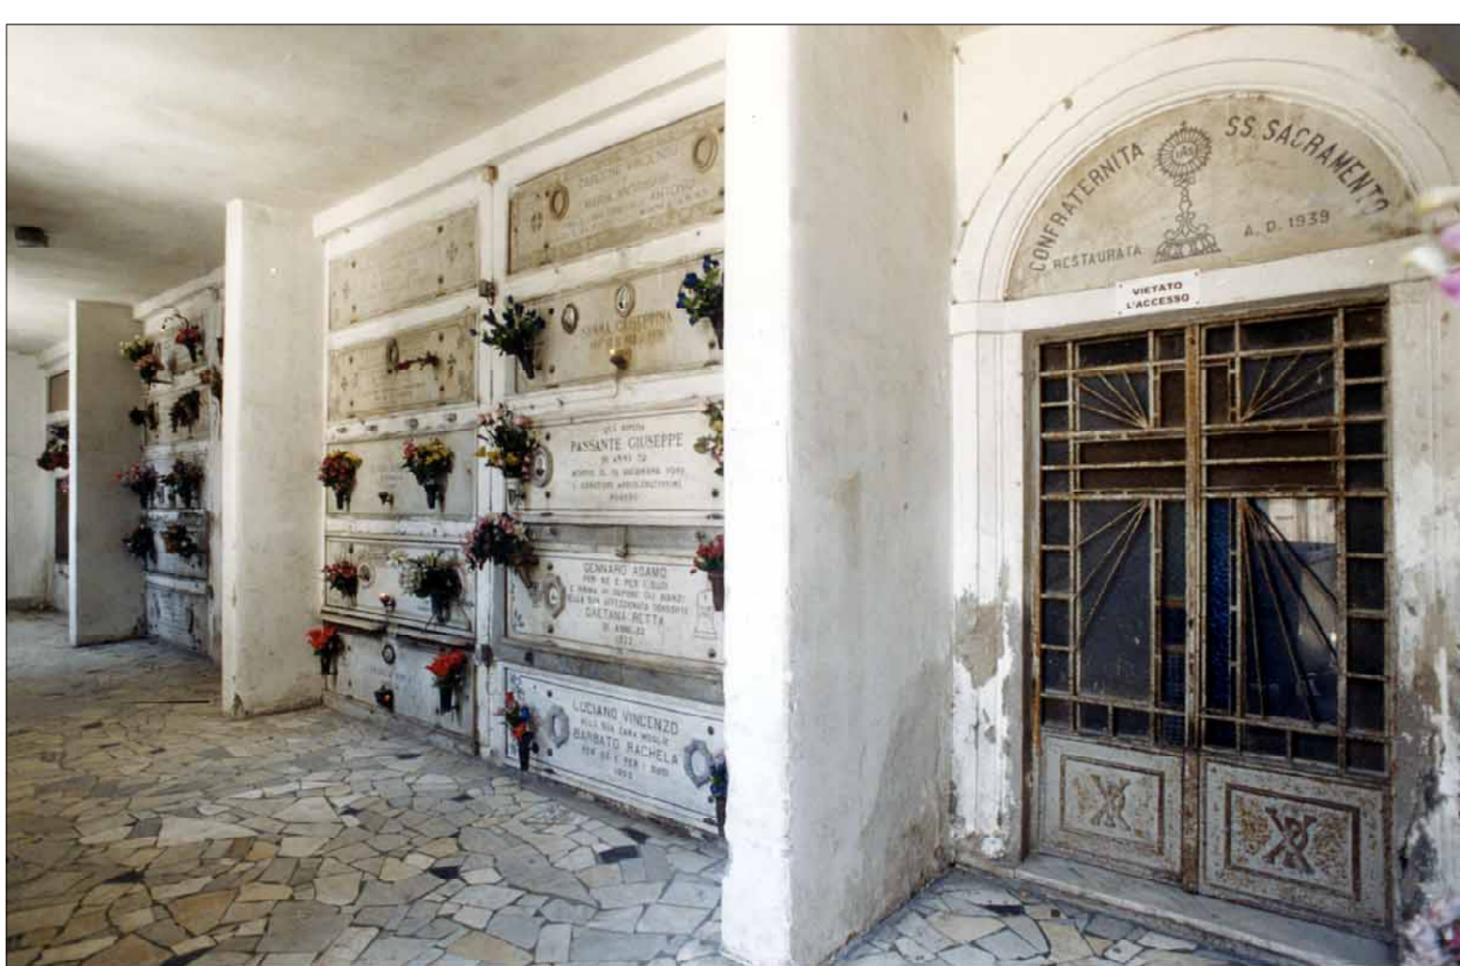

6.e.8.2. Cimitero di **SECONDIGLIANO**
IMMAGINI FOTOGRAFICHE





6.e.9. Cimitero di SECONDIGLIANO
INDIVIDUAZIONE DELLE ESSENZE
ARBOREE DI PREGIO

Ch - *Chamaerops excelsa*
 Cu - *Cupressus sempervirens*
 Ec - *Eucalyptus camaldulensis*
 Ej - *Euonymus japonicus*

Pc - *Phoenix canariensis*
 Pe - *Pinus excelsa*






6.e.10-1.

Cimitero di SECONDIGLIANO

LA STRUMENTAZIONE URBANISTICA VIGENTE
STRALCIO DEL PRG APPROVATO CON
D.M. N. 1829 DEL 31 MARZO 1972

ZONIZZAZIONE scala 1:4.000

- A2 Conservazione dell'edilizia residenziale esistente con integrazione di attrezzature e servizi
- C1 Ristrutturazione con integrazione di residenze e servizi
- C2 Risanamento e ristrutturazione edilizia
- D1 Nuova edilizia residenziale
- E3 Centri di quartiere
- G1 Edifici pubblici di rilievo urbano e territoriale
- G2 Attrezzature universitarie e per istituti di cultura e ricerca
- G3 Attrezzature ospedaliere
- G5 Area destinata a sede del nuovo carcere e dei nuovi istituti di rieducazione
- G6 Parco ferroviario, autostazioni e grandi parcheggi a scala urbana
- H1 Parco di attrezzature integrate
- H4 Aree cimiteriali
- I1 Parco di particolare interesse paesistico e ambientale
- I1A Parco di particolare interesse paesistico e ambientale con vincolo archeologico
- I2 Verde a parco pubblico
- L3 Parco privato per attrezzature ricettive e assistenziali con indice di fabbricabilità fondiaria di 1,5 mc/mq
- M Zona agricola
- N Zona industriale
- F.R. Fasce di rispetto
-  Aree sottoposte a vincolo cimiteriale

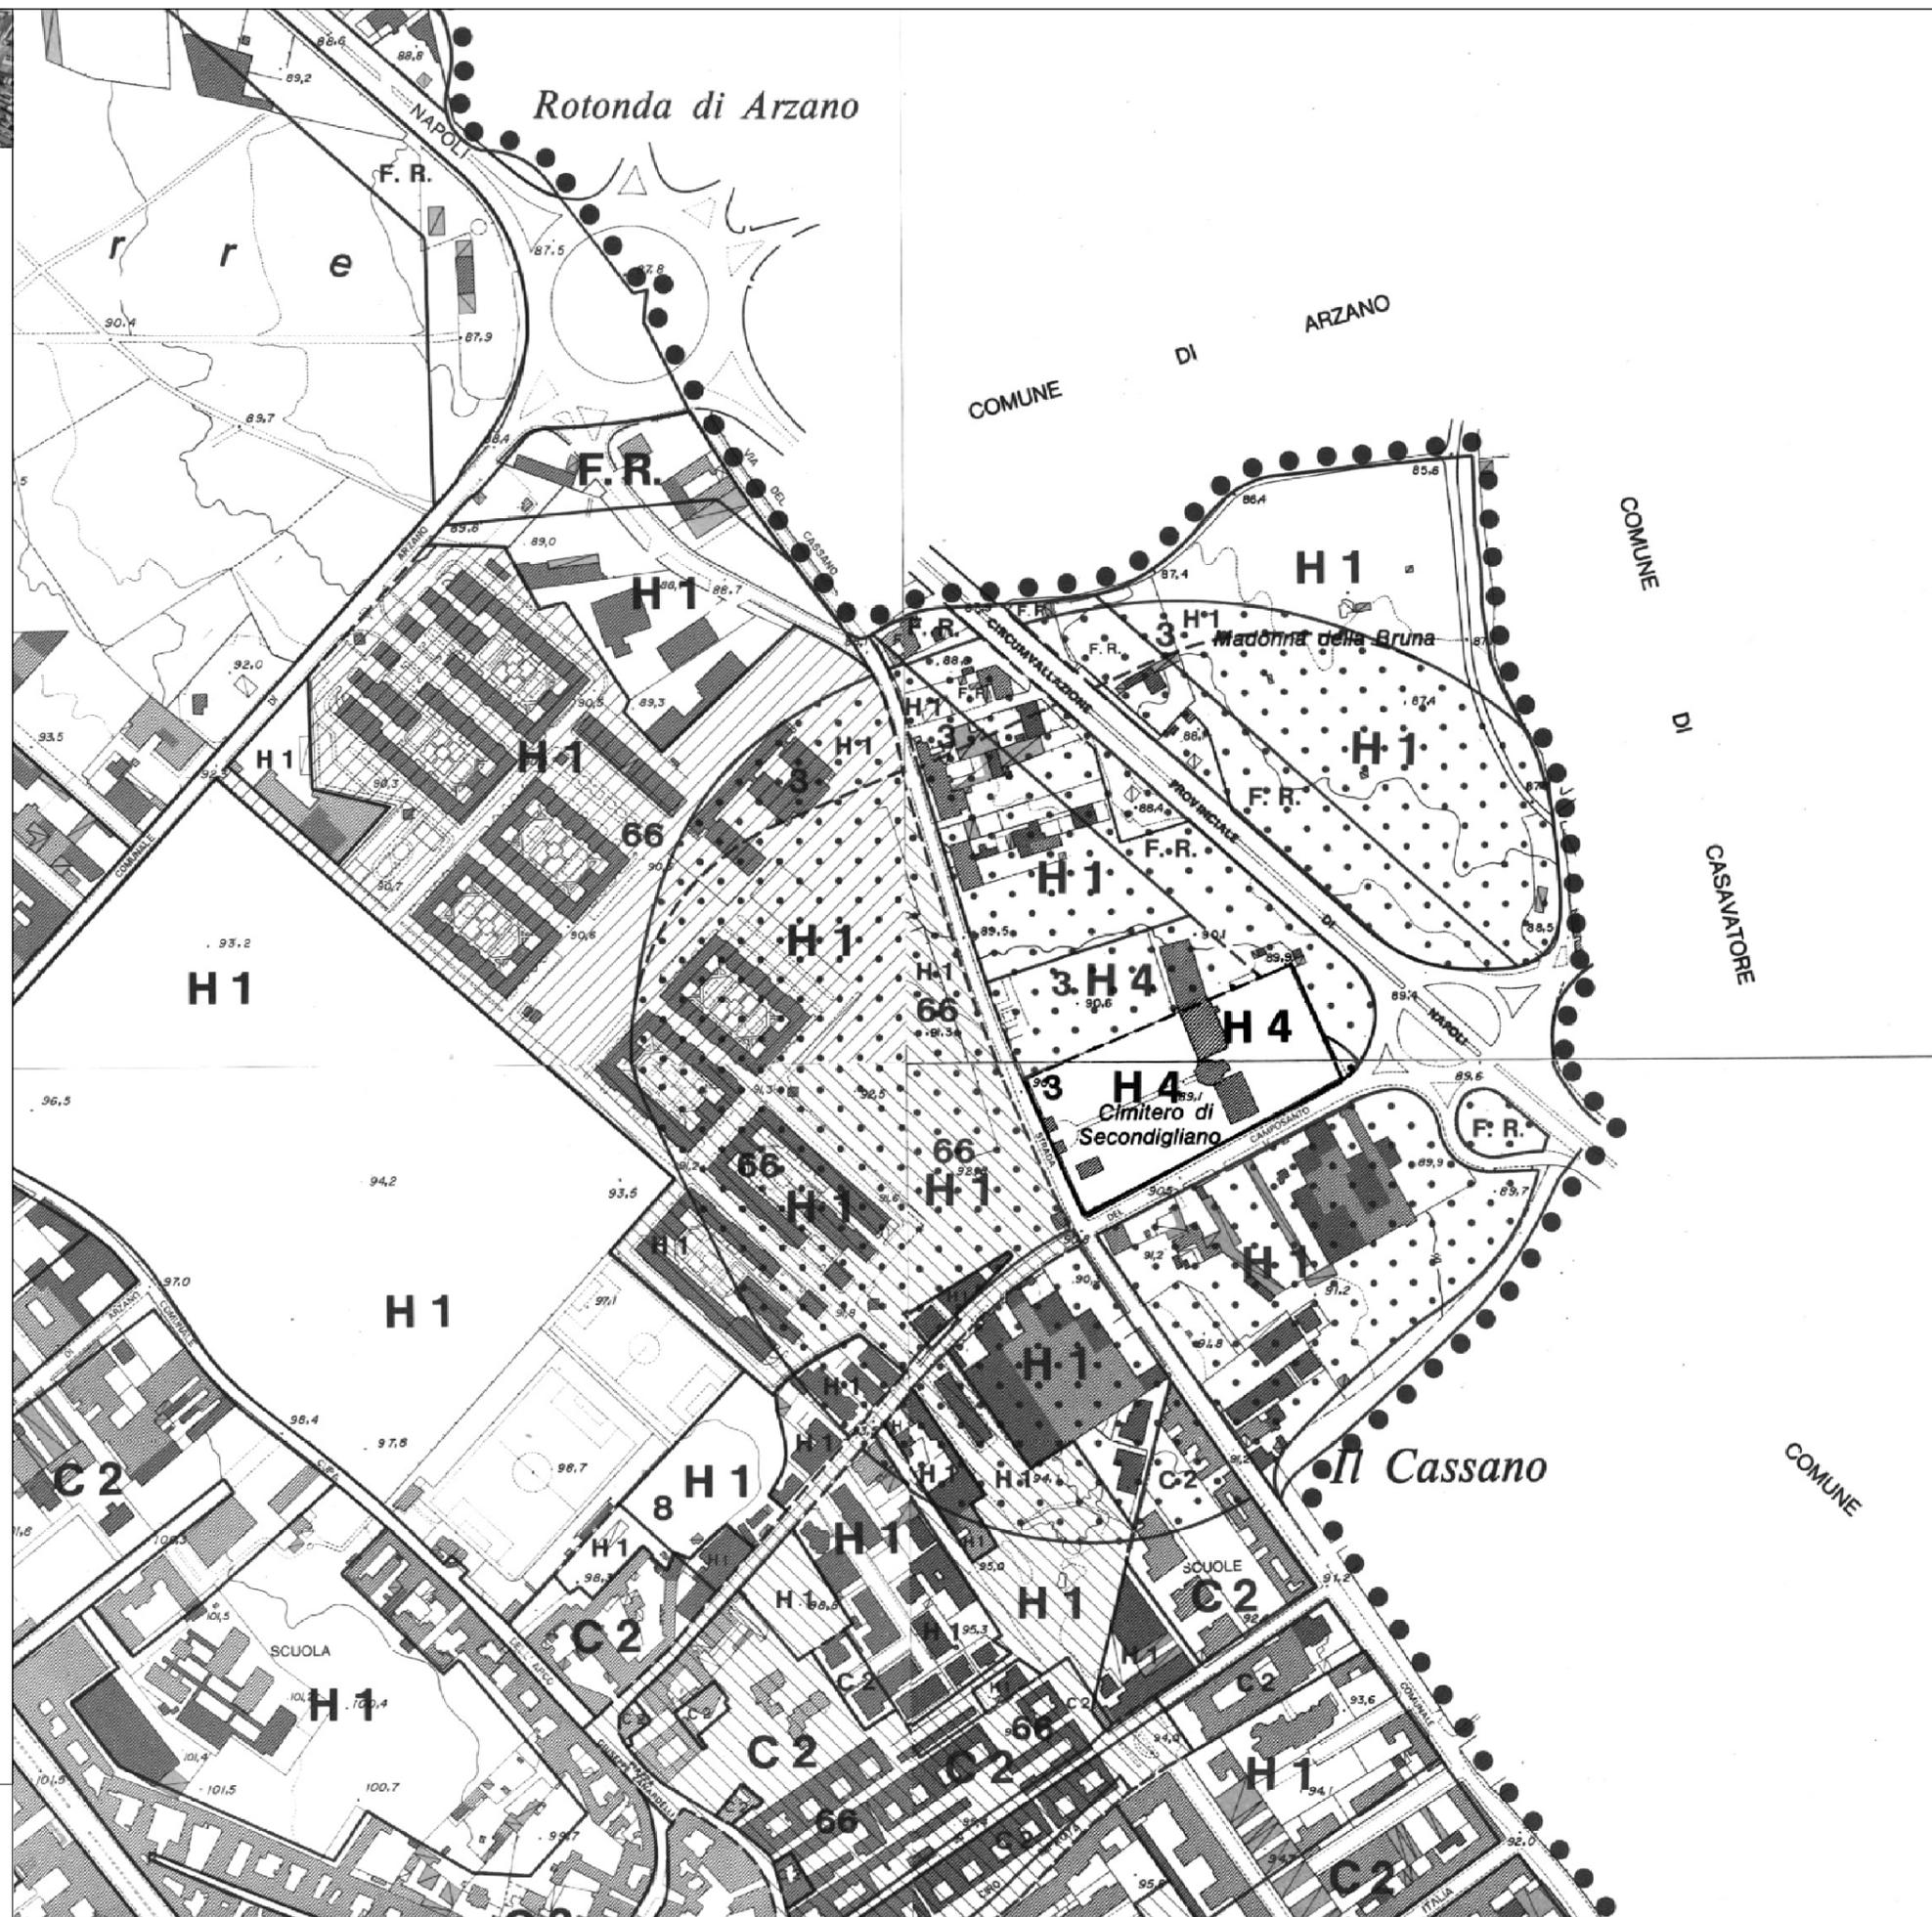


Cimitero di SECONDIGLIANO

LA STRUMENTAZIONE URBANISTICA IN CORSO DI APPROVAZIONE

stralcio della variante al Prg adottata con delib. CC n.35 del 19-02-2001

ZONIZZAZIONE scala 1:4.000

- A - Insediamenti di interesse storico**
 - Aa - Strutture e manufatti isolati
 - Ab - Siti archeologici
 - Ac - Porto storico
 - Ad - Agricolo in centro storico
- B - Agglomerati urbani di recente formazione**
 - Ba - Edilizia d'impianto
 - Bb - Espansione recente
 - Bc - Porto di recente formazione
- D - Insediamenti per la produzione di beni e servizi**
 - Da - Insediamenti per la produzione di beni e servizi d'interesse tipologico testimoniale
 - Db - Nuovi insediamenti per la produzione di beni e servizi
 - Dc - Area produttiva florovivaistica
- E - Componenti strutturanti la conformazione naturale del territorio**
 - Ea - Aree agricole
 - Eb - Aree incolte
 - Ec - Aree boscate
 - Ed - Aree a verde ornamentale
 - Ee - Rupi, costoni, cave, spiagge e scogliere
- F - Parchi territoriali, altre attrezzature e impianti a scala urbana e territoriale**
 - Fa - Componenti strutturanti la conformazione naturale del territorio, destinate a parco territoriale
 - Fa1 - Aree agricole
 - Fa2 - Aree incolte
 - Fa3 - Aree boscate
 - Fa4 - Aree a verde ornamentale
 - Fa5 - Sito reale di Capodimonte
 - Fa6 - Rupi, costoni e cave
 - Fb - Abitati nel parco
 - Fc - Parchi di nuovo impianto
 - Fd - Parco cimiteriale di Poggioreale
 - Fe - Strutture pubbliche o di uso pubblico e collettivo
 - Ff - Ferrovie e nodi di interscambio
 - Fg - Parte dell'aeroporto esistente e zone da destinare ad attrezzature, impianti uffici e officine aeronautiche a servizio dell'aeroporto fin quando esistente ed in attività e a servizio dell'aeroporto
 - Fh - Impianti tecnologici
- G - Insediamenti urbani integrati**
 - Sistema dei trasporti su ferro
 - - - - - Linee su ferro
 - - Stazioni esistenti al 1998
 - - Stazioni nuove

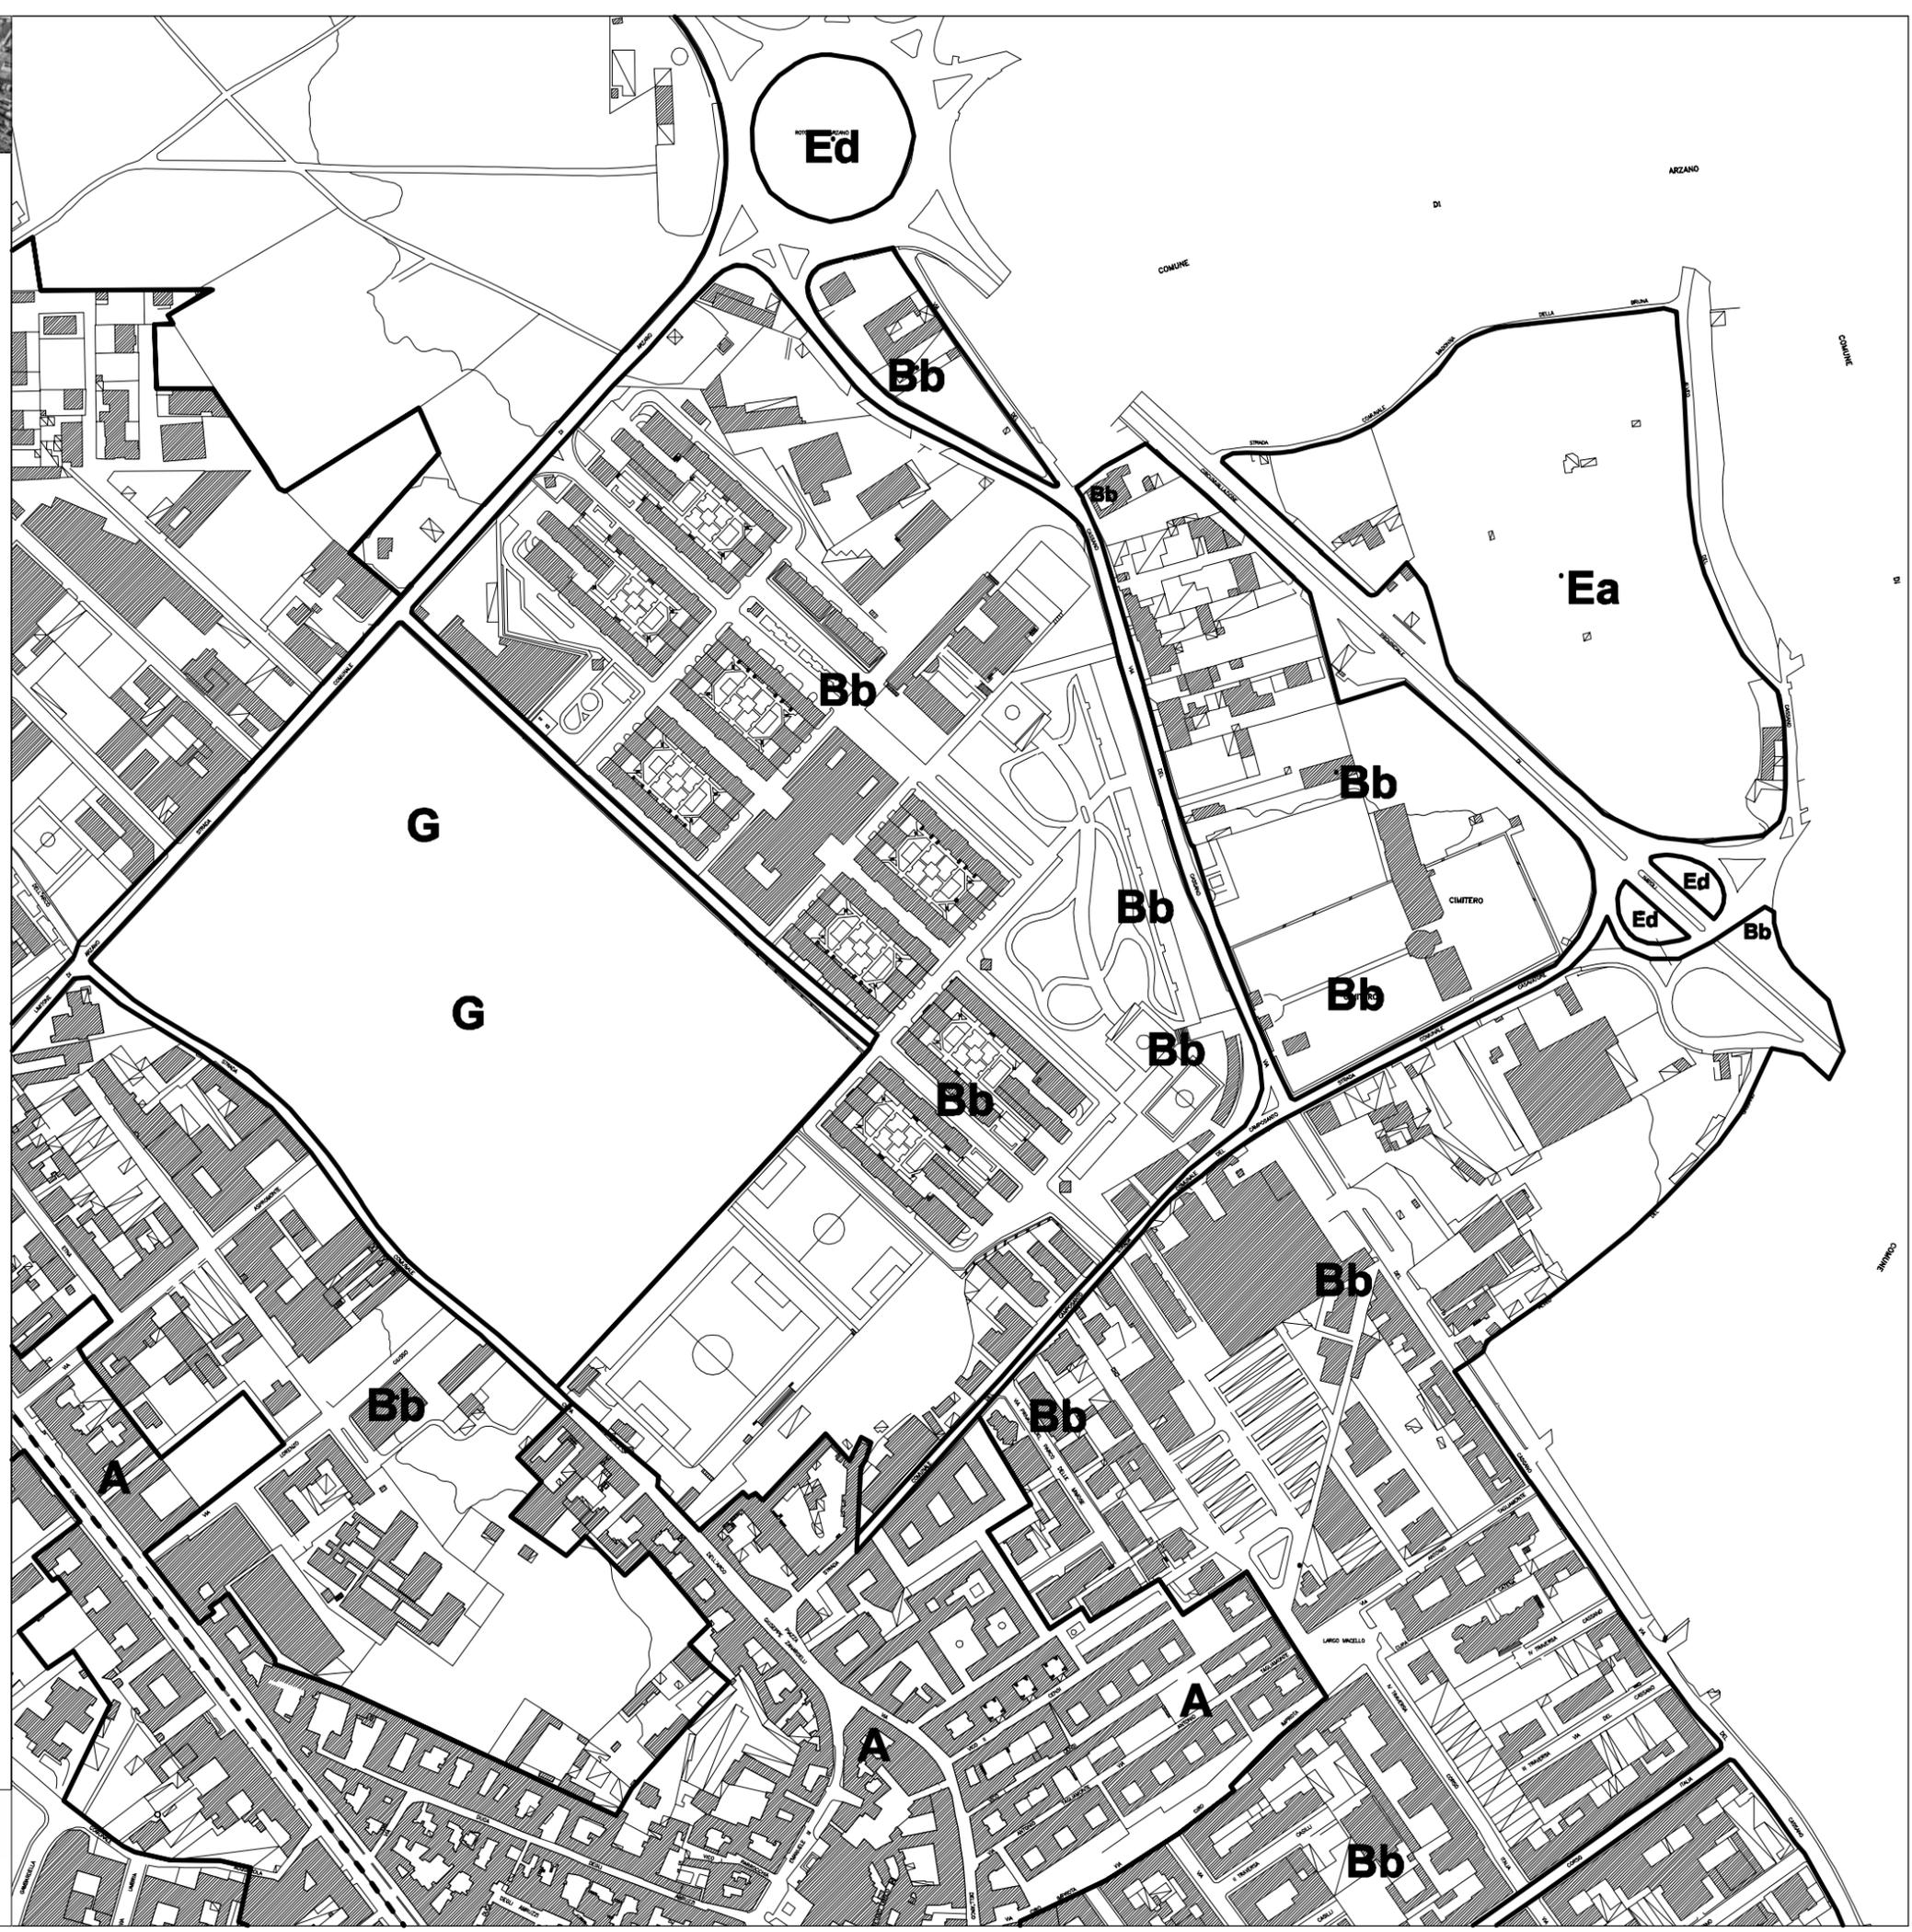


Cimitero di SECONDIGLIANO

LA STRUMENTAZIONE URBANISTICA
IN CORSO DI APPROVAZIONE

STRALCIO DELLA VARIANTE
AL PRG ADOTTATA

SPECIFICAZIONI scala 1 : 4.000

-  spazi pubblici esistenti
-  immobili reperiti da destinare a spazi pubblici
-  immobili destinati a istruzione
-  immobili reperiti da destinare a istruzione, interesse comune e parcheggi
-  immobili destinati a istruzione superiore
-  immobili reperiti da destinare
-  unità speciali a struttura unitaria
-  verde relativo alle unità speciali
-  ambiti assoggettati a piani urbanistici esecutivi
-  sub-ambiti
-  delimitazione quartieri
-  stazioni esistenti delle linee su ferro
-  stazioni di progetto delle linee su ferro
-  attrezzature integrate con altre funzioni - esistenti
-  attrezzature integrate con altre funzioni - previste

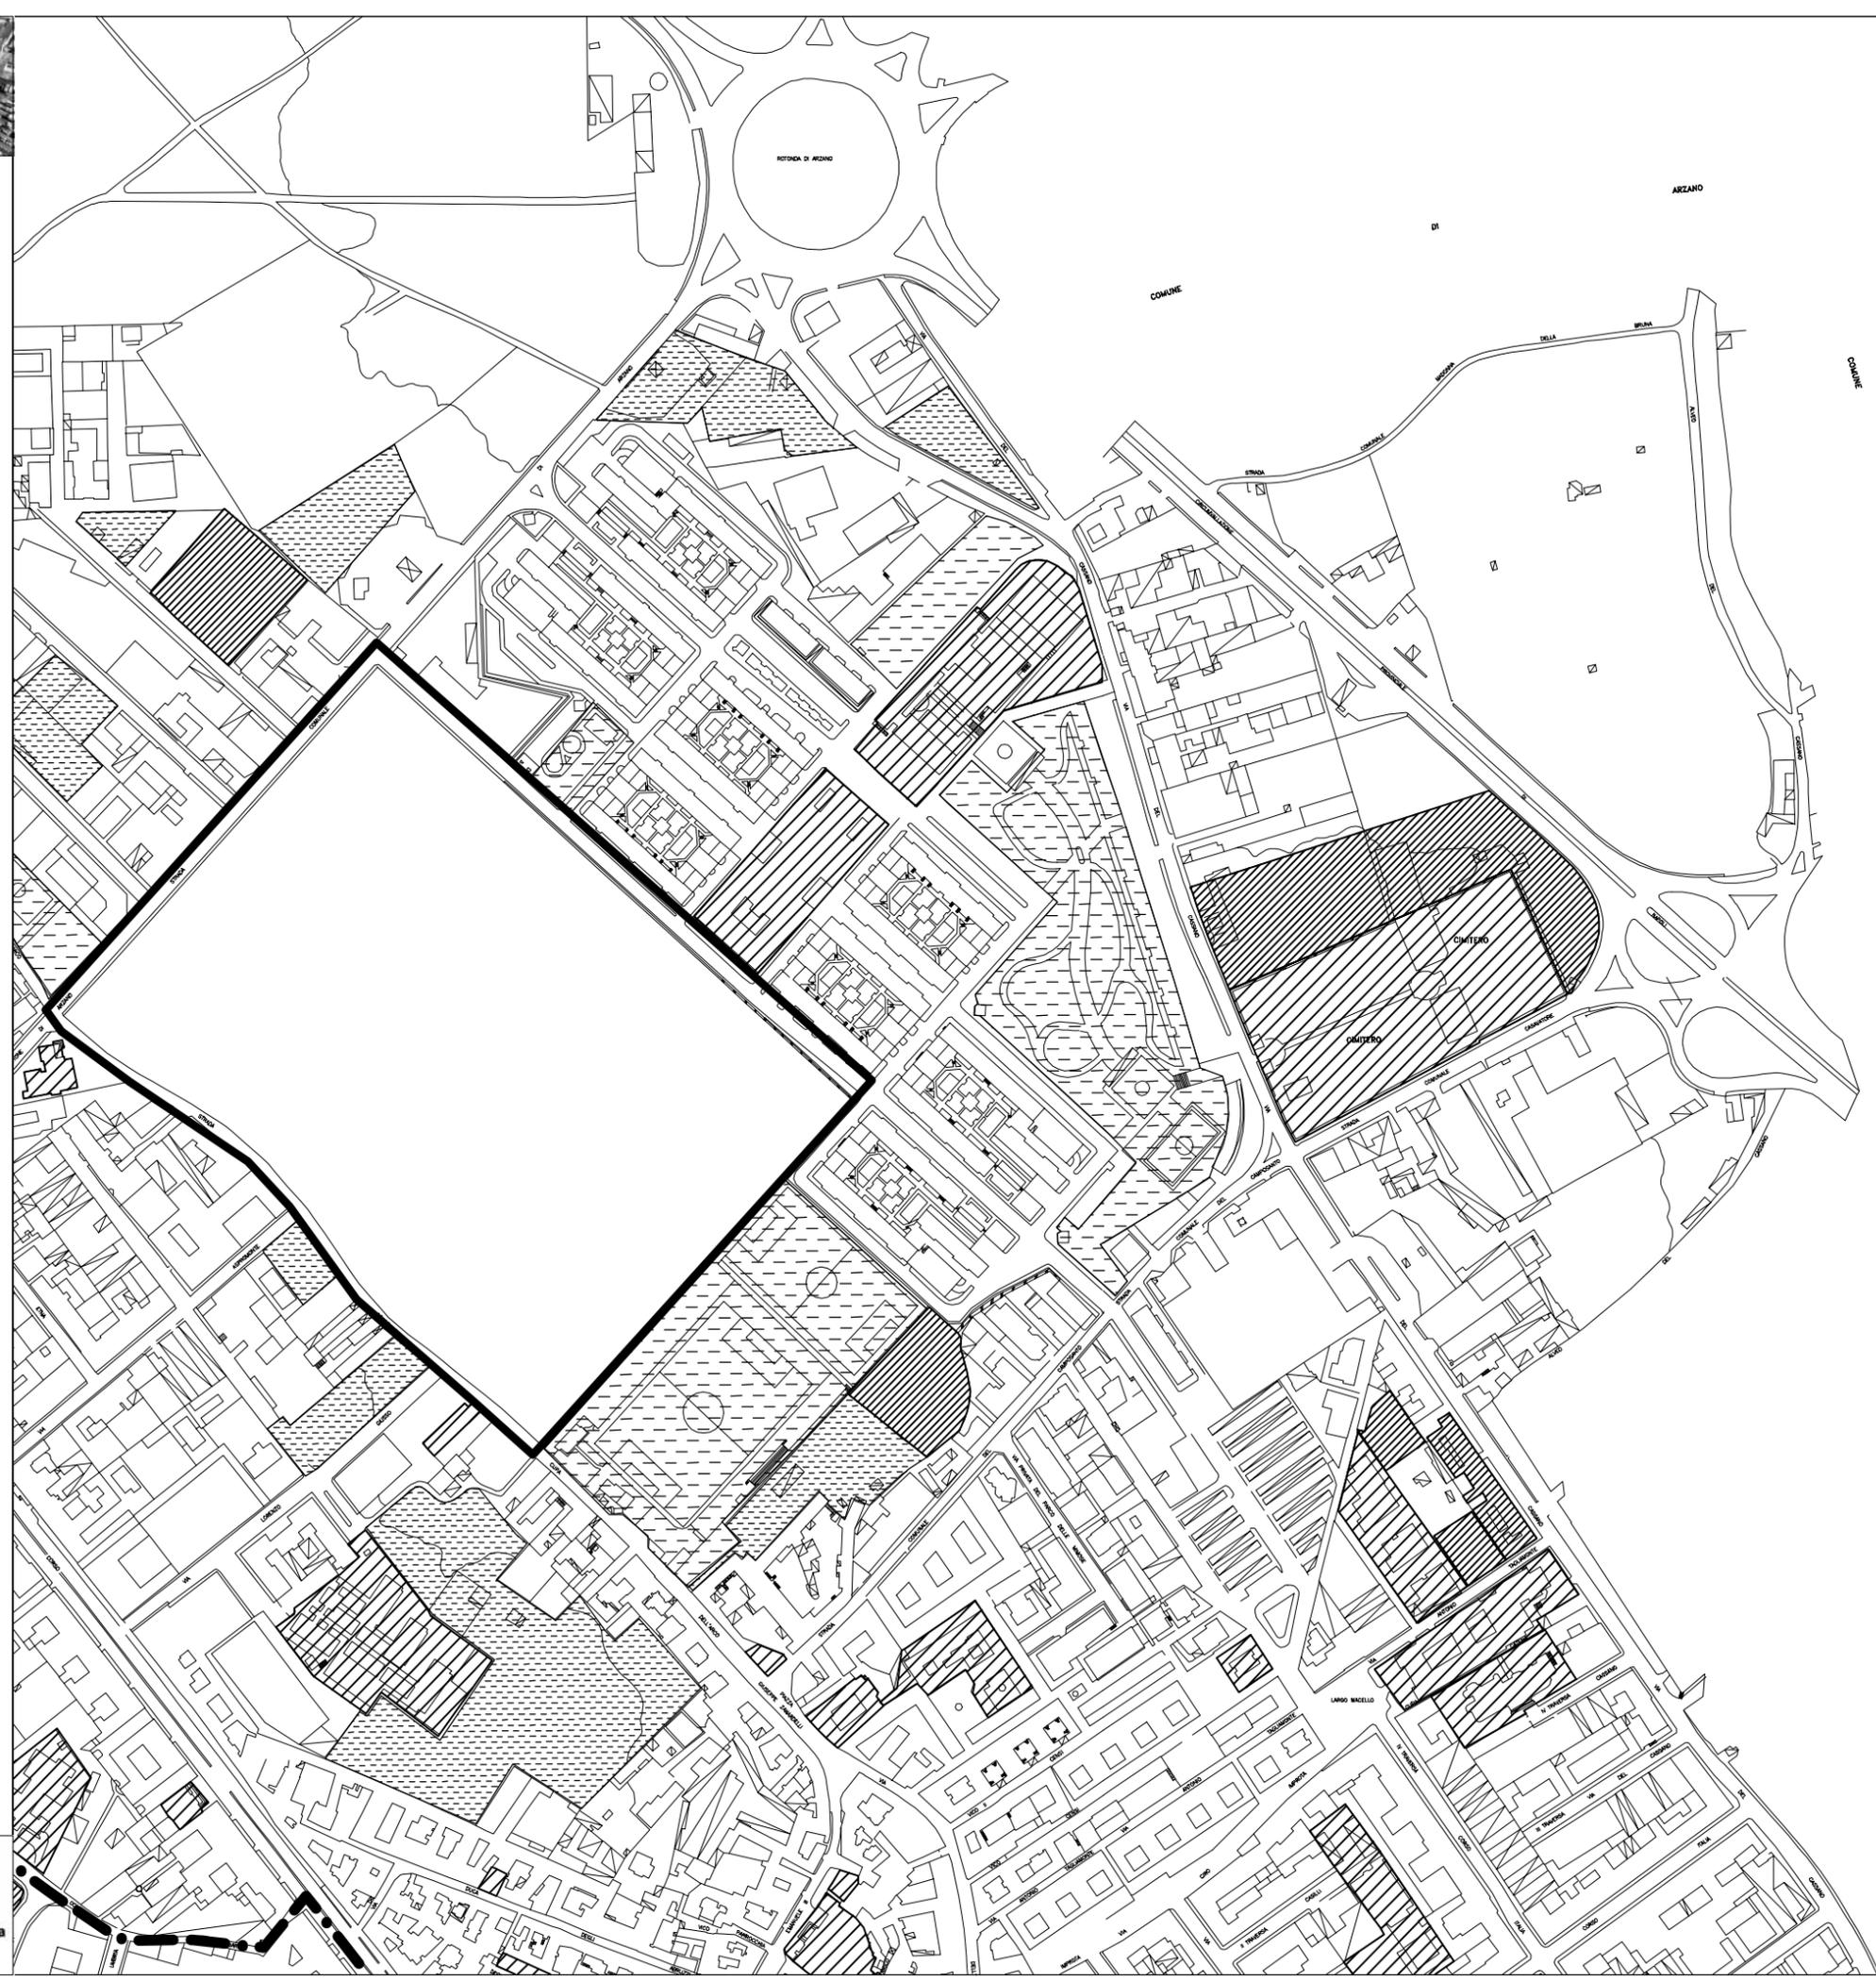



PIANO
REGOLATORE
CIMITERIALE
DI NAPOLI

 **Torna al sommario**