

4. Filiera imprenditoriali e sociali della rigenerazione urbana

**4a.
PRG vigente**


**4b.
Ambiti**

**4c. Filiera
imprenditoriali
e sociali**

4a. PRG vigente

Variante al Prg per la zona Occidentale e della Variante al Prg per il centro storico, la zona Orientale e la zona Nord occidentale

approvate rispettivamente con DPGRC 4741/1998 e con DPGRC 323/2004

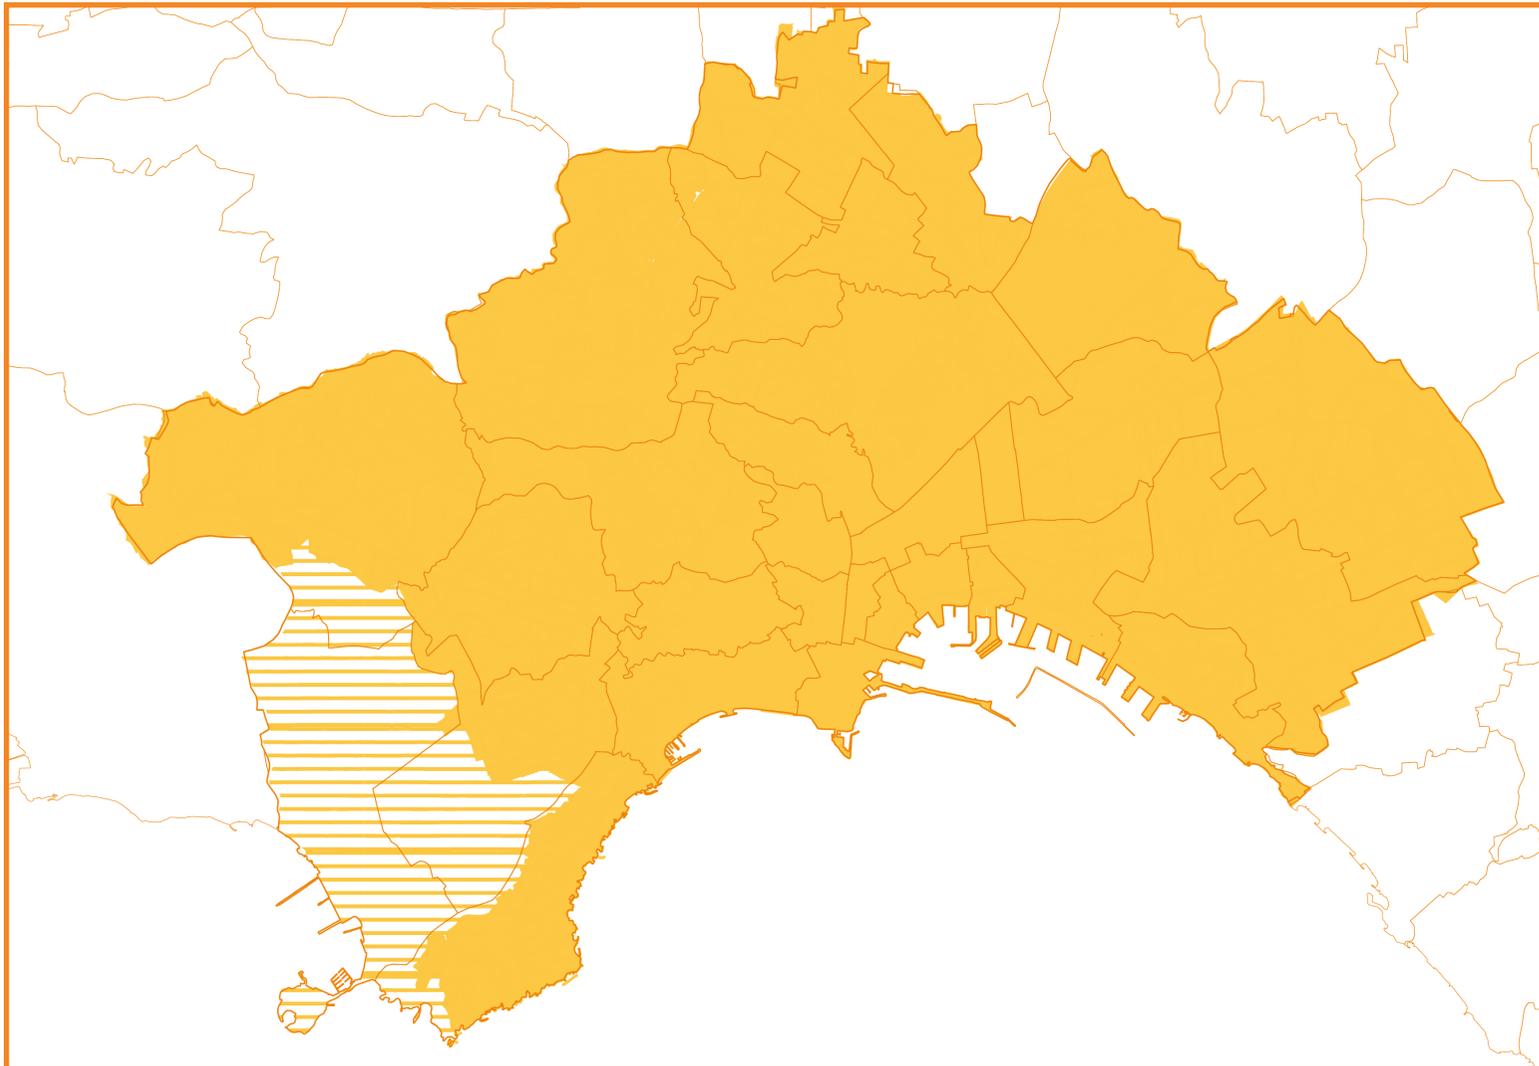


- limite Comune di Napoli
- limiti quartieri di Napoli
- limiti amministrativi comuni limitrofi
- ≡ variante per la zona occidentale
- variante per il centro storico, la zona orientale e la zona nord-occidentale

4a. PRG vigente

Variante al Prg per la zona Occidentale e della Variante al Prg per il centro storico, la zona Orientale e la zona Nord occidentale


approvate rispettivamente con DPGRC 4741/1998 e con DPGRC 323/2004

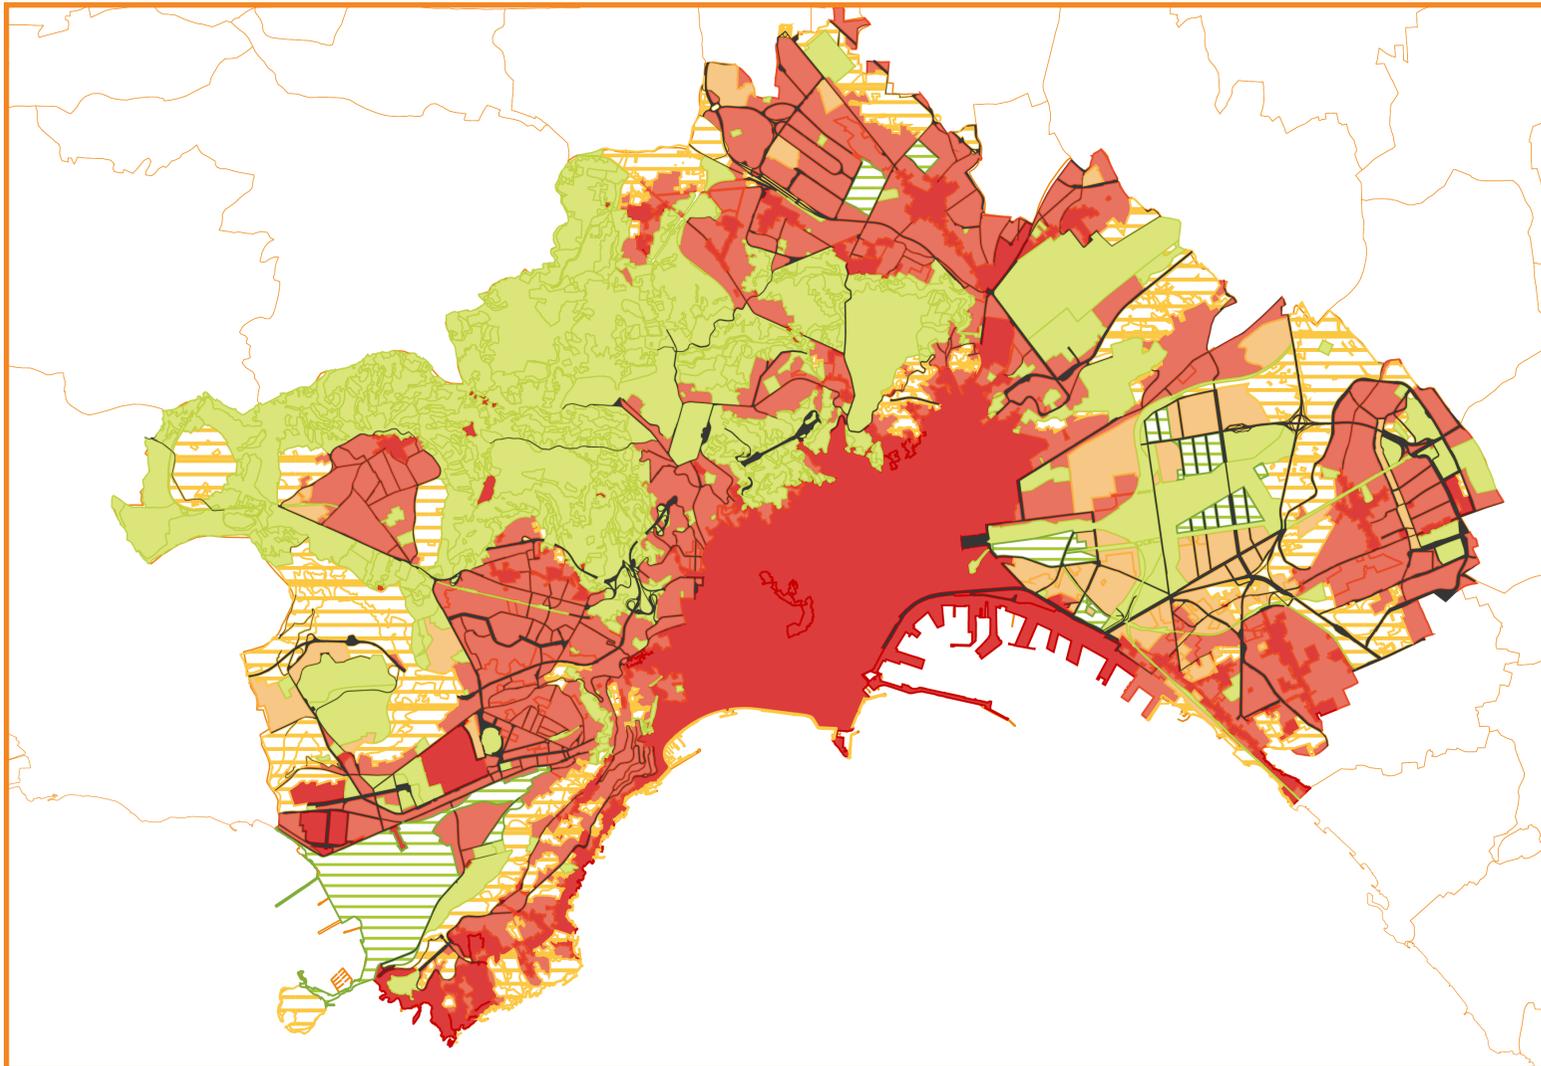

— limite Comune di Napoli
— limiti quartieri di Napoli
— limiti amministrativi comuni limitrofi

■ sede stradale
■ zone A
■ zone B
■ zone D
■ zone E
■ zone F
■ zone G

4b. Ambiti | Ambiti PRG vigente

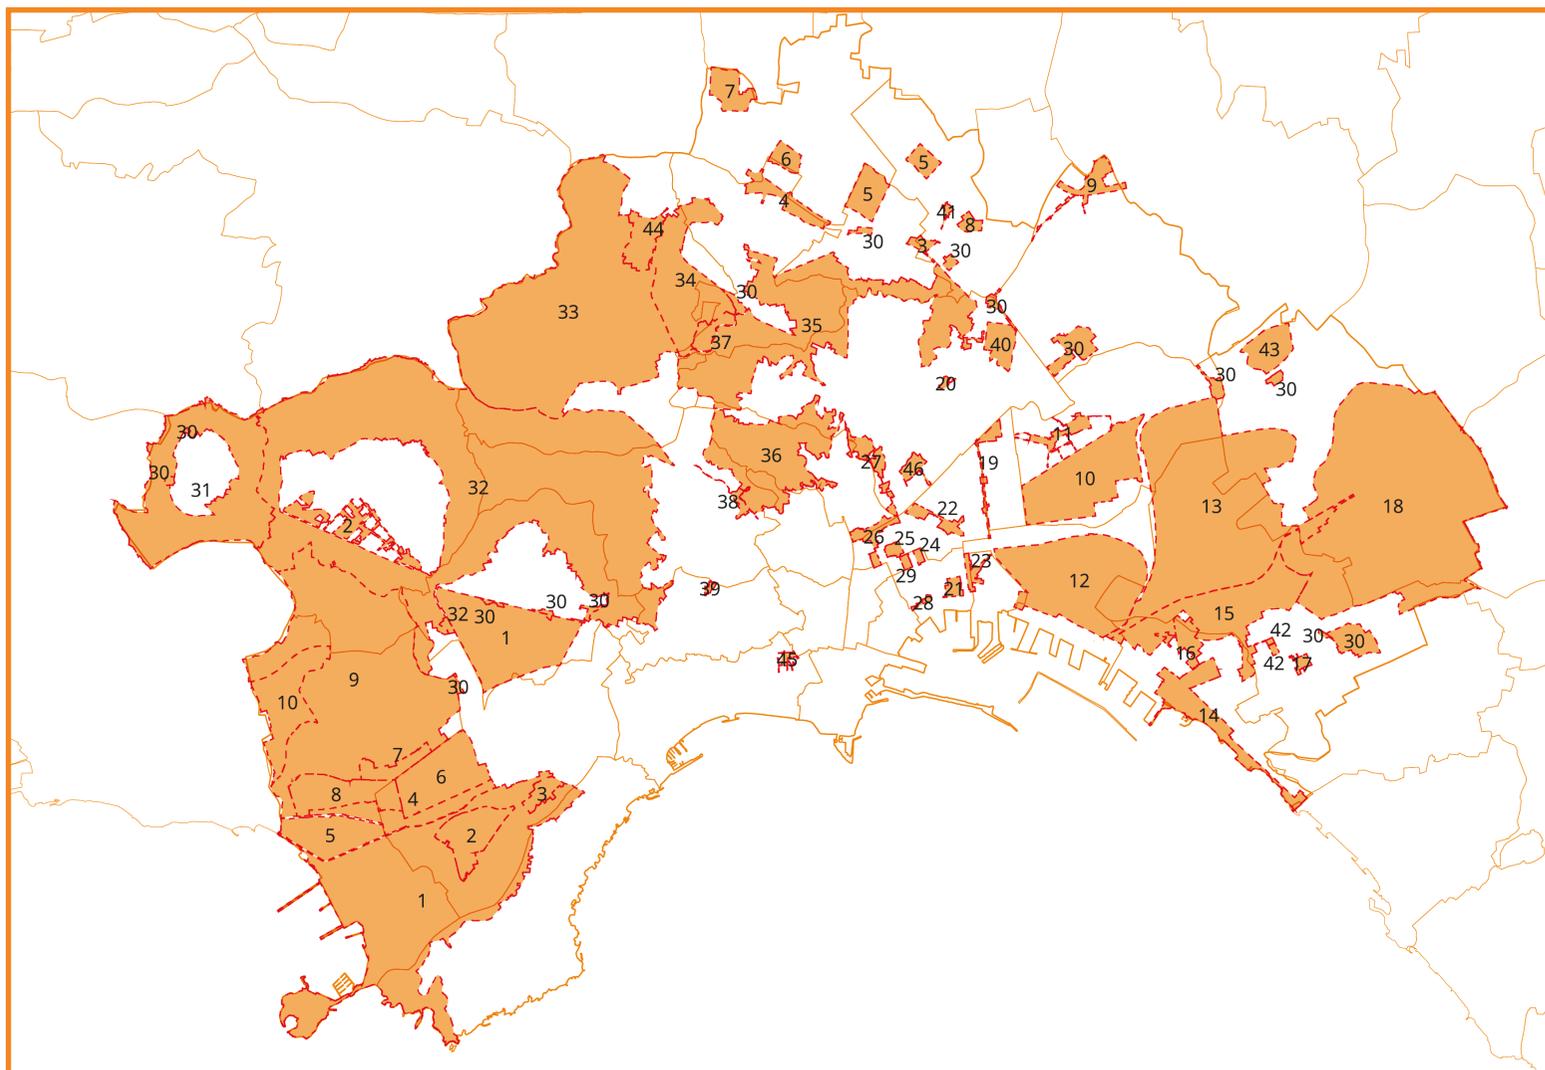


- limite Comune di Napoli
- limiti quartieri di Napoli
- limiti amministrativi comuni limitrofi
- ambiti PRG

- 1 - Coroglio, Rione Traiano
- 2 - Cavalleggeri, Pianura
- 3 - Campegna, via Montello, Secondigliano, Miano
- 4 - Diocleziano, nodo di interscambio, Piscinola
- 5 - Bagnoli, caserme Secondigliano, caserme Secondigliano
- 6 - Mostra, Vele di Scampia
- 7 - ex centrale del latte di Scampia, Terracina
- 8 - Nato, via delle Galassie - Secondigliano
- 9 - Agnano, mercato dei fiori - S.Pietro a Patierno
- 10 - Centro direzionale, Pisciarelli, Pisciarelli
- 11 - Rione Sant'Alfonso
- 12 - Gianturco
- 13 - ex raffineria
- 14 - Cirio-Corradini
- 15 - serre Pazzigno
- 16 - rione Baronessa - rione Villa
- 17 - ex campo bipiani Barra
- 18 - Ponticelli
- 19 - ex industria Redaelli
- 20 - Ponti rossi
- 21 - piazza Mercato
- 22 - mura nord orientali
- 23 - mura orientali
- 24 - San Carmine ai Mannesi
- 25 - teatri
- 26 - acropoli e piazza Cavour
- 27 - funicolare dei due musei
- 28 - via Nuova Marina
- 29 - San Lorenzo
- 30 - stazioni S11, S43-96, S44, S5, S50-94, S6, S62, S63, S66, S7, S78, S79, S8, S81, S93
- 31 - Pisani
- 32 - Camaldoli
- 33 - Camaldoli
- 34 - Selva-Chiaiano
- 35 - Masseria-Chiaiano
- 36 - Vallone San Rocco
- 37 - Scudillo
- 38 - Frullone
- 39 - casale due porte all' Arenella
- 40 - Antignano
- 41 - ex ospedale Bianchi
- 42 - centro storico di Secondigliano
- 43 - Centro storico di Barra
- 44 - area magazzini approvvigionamento
- 45 - Chiaiano
- 46 - Chiaia
- 46 - Sanità


Fonti: OpenData Comune di Napoli

4b. Ambiti PRG | Ambiti PRG vigente e contesto spaziale

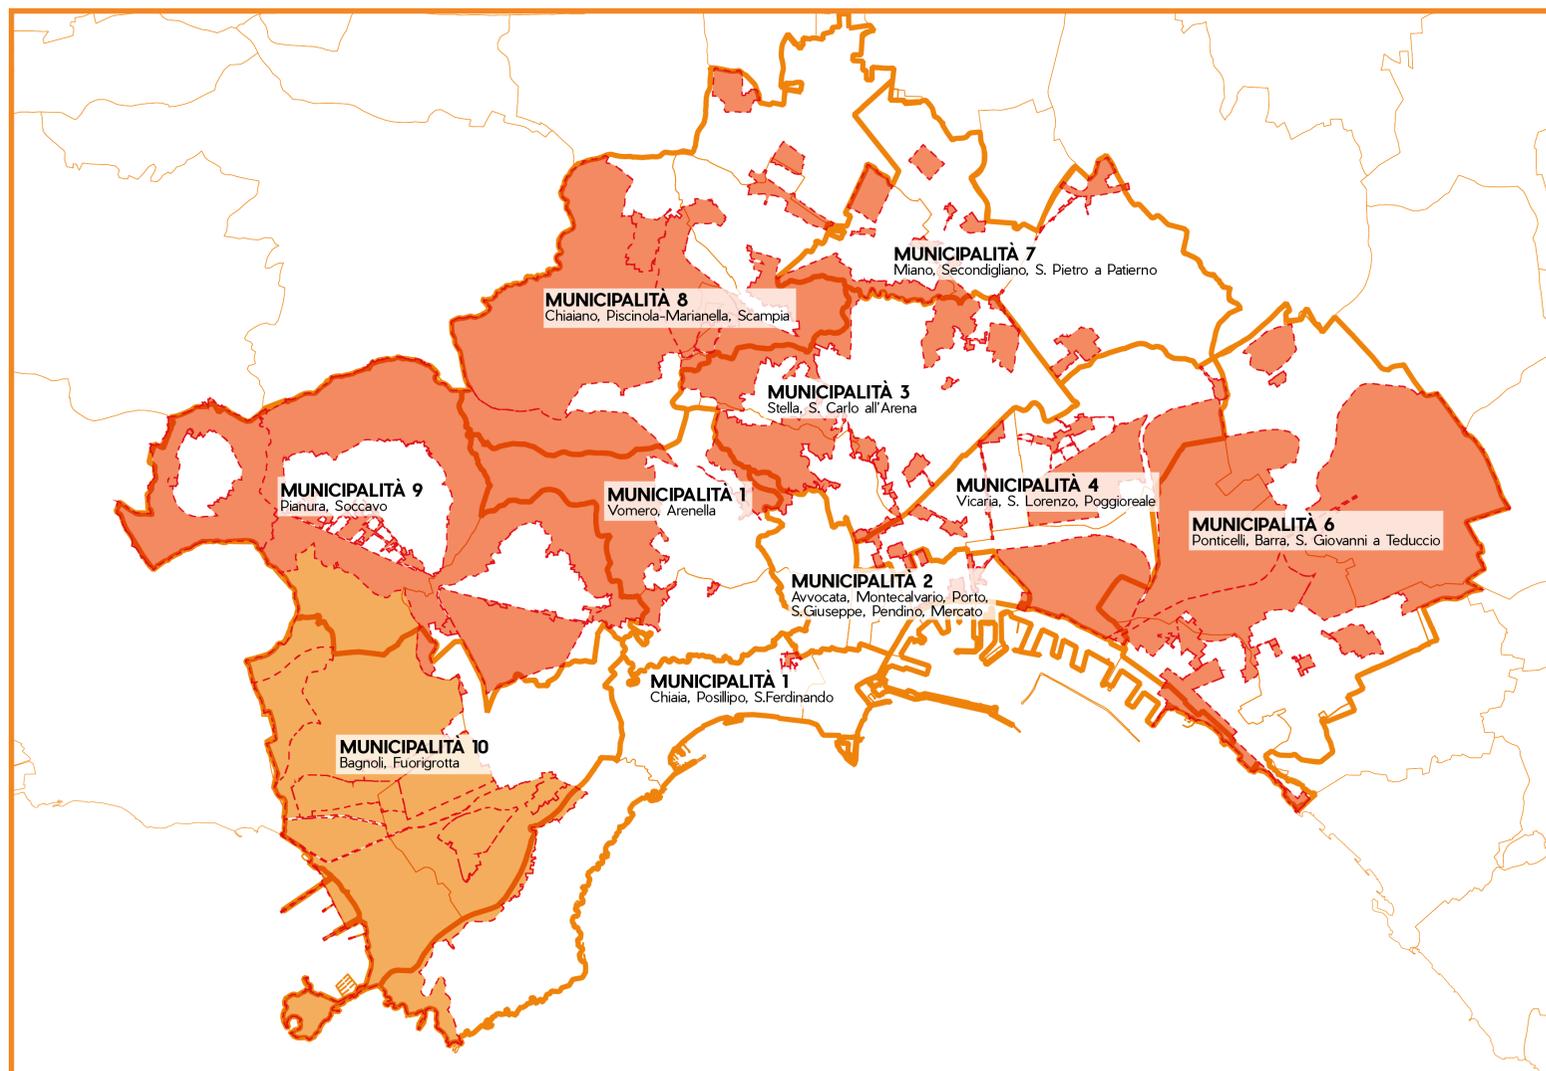

- limite Comune di Napoli
- limiti quartieri di Napoli
- limiti amministrativi comuni limitrofi
- limiti municipalità
- ambiti PRG
- ambiti variante occidentale
- ambiti pianificazione attuativa


4b. Ambiti PRG | Ambiti PRG vigente e contesto spaziale

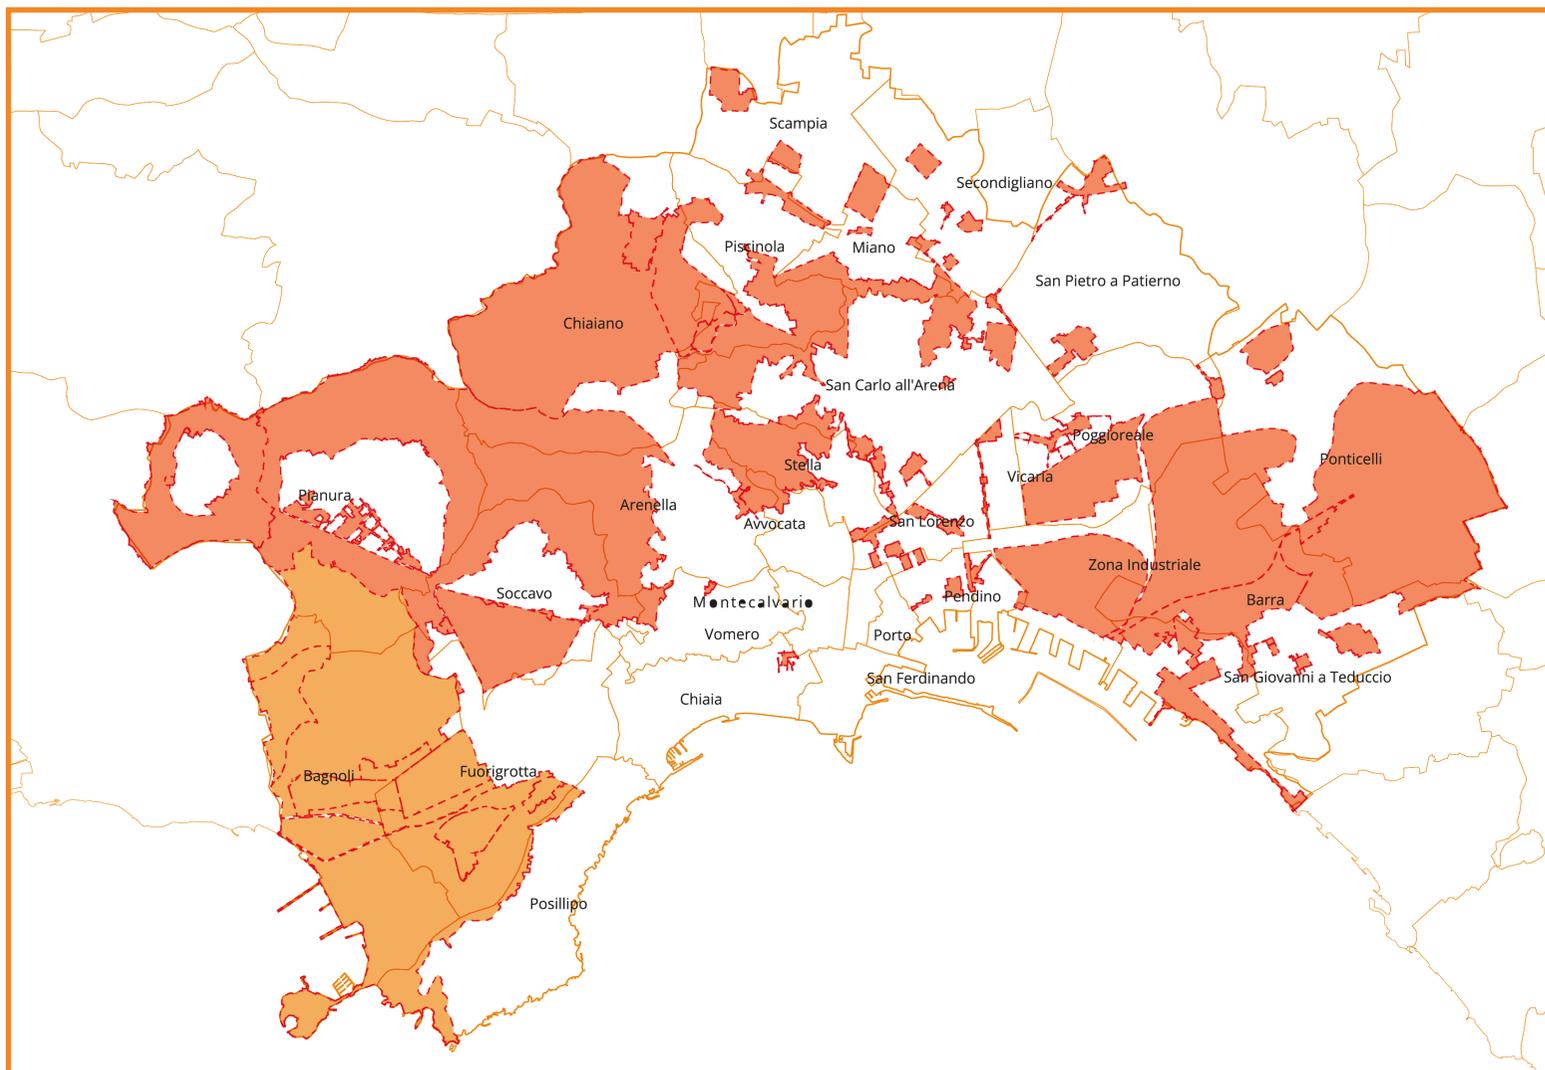

- limite Comune di Napoli
- limiti quartieri di Napoli
- limiti amministrativi comuni limitrofi
- ambiti PRG
- ambiti variante occidentale
- ambiti pianificazione attuativa


Fonti: OpenData Comune di Napoli

4b. Ambiti PRG | Ambiti PRG vigente e contesto spaziale

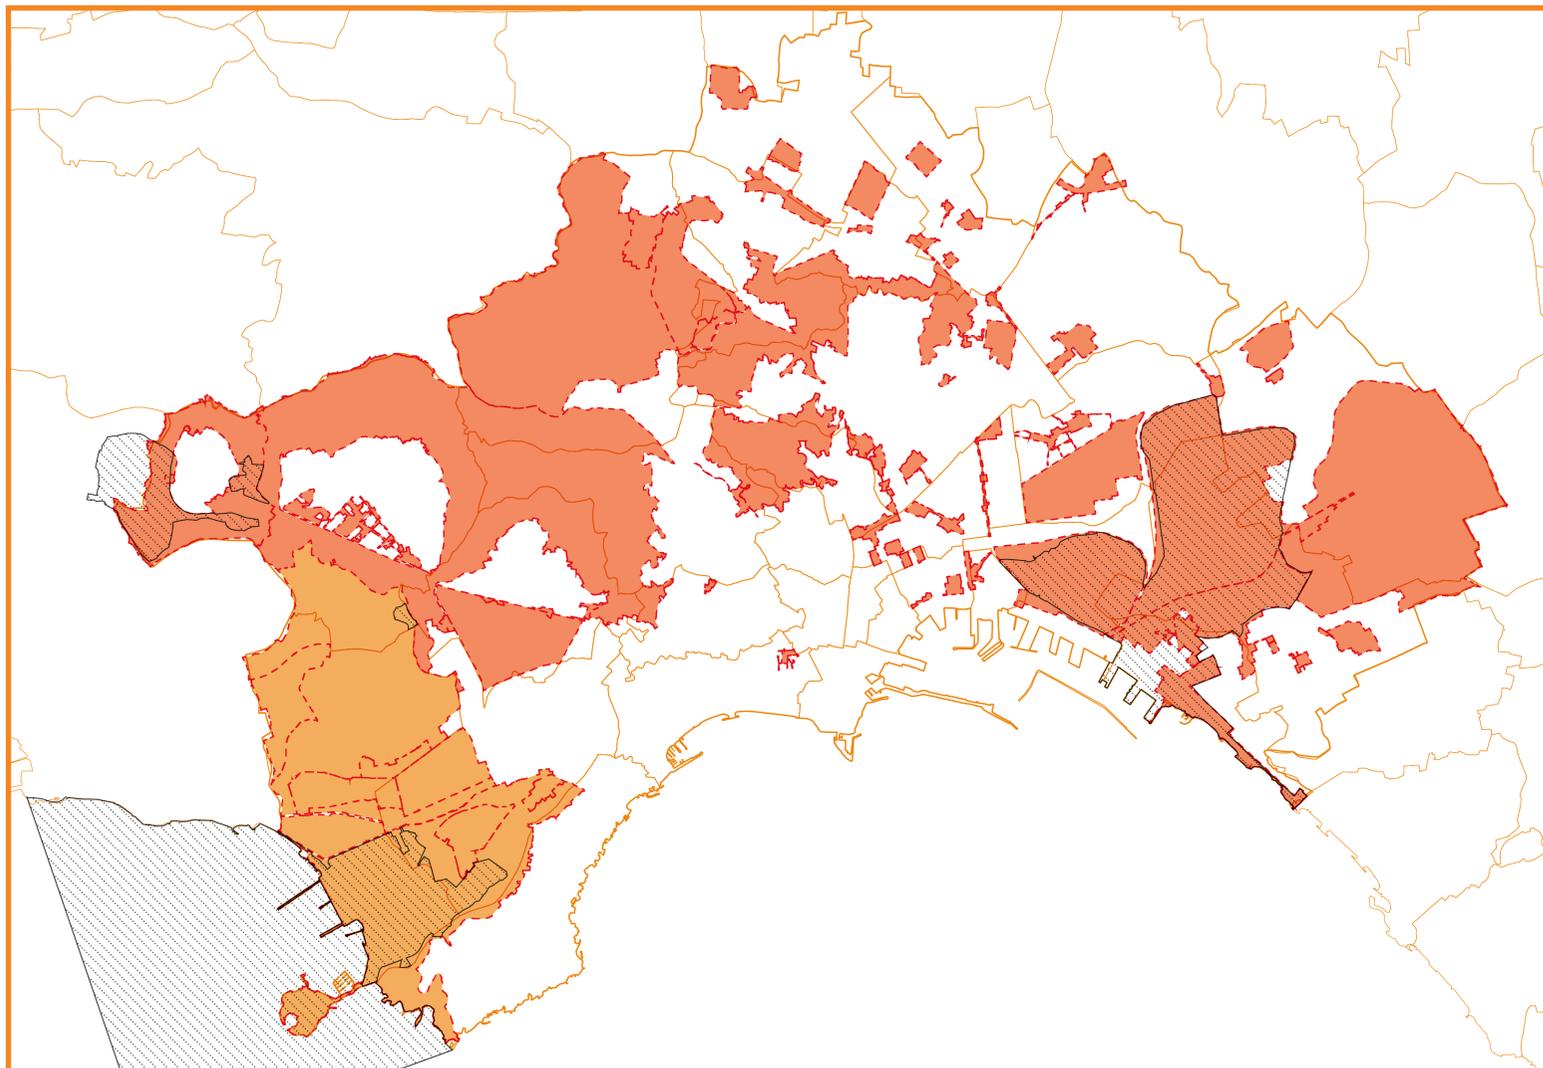


- limite Comune di Napoli
- - - limiti quartieri di Napoli
- limiti amministrativi comuni limitrofi
- ambiti PRG
- ambiti variante occidentale
- ambiti pianificazione attuativa
- ▨ aree SIN

4b. Ambiti PRG | Ambiti PRG vigente e contesto spaziale

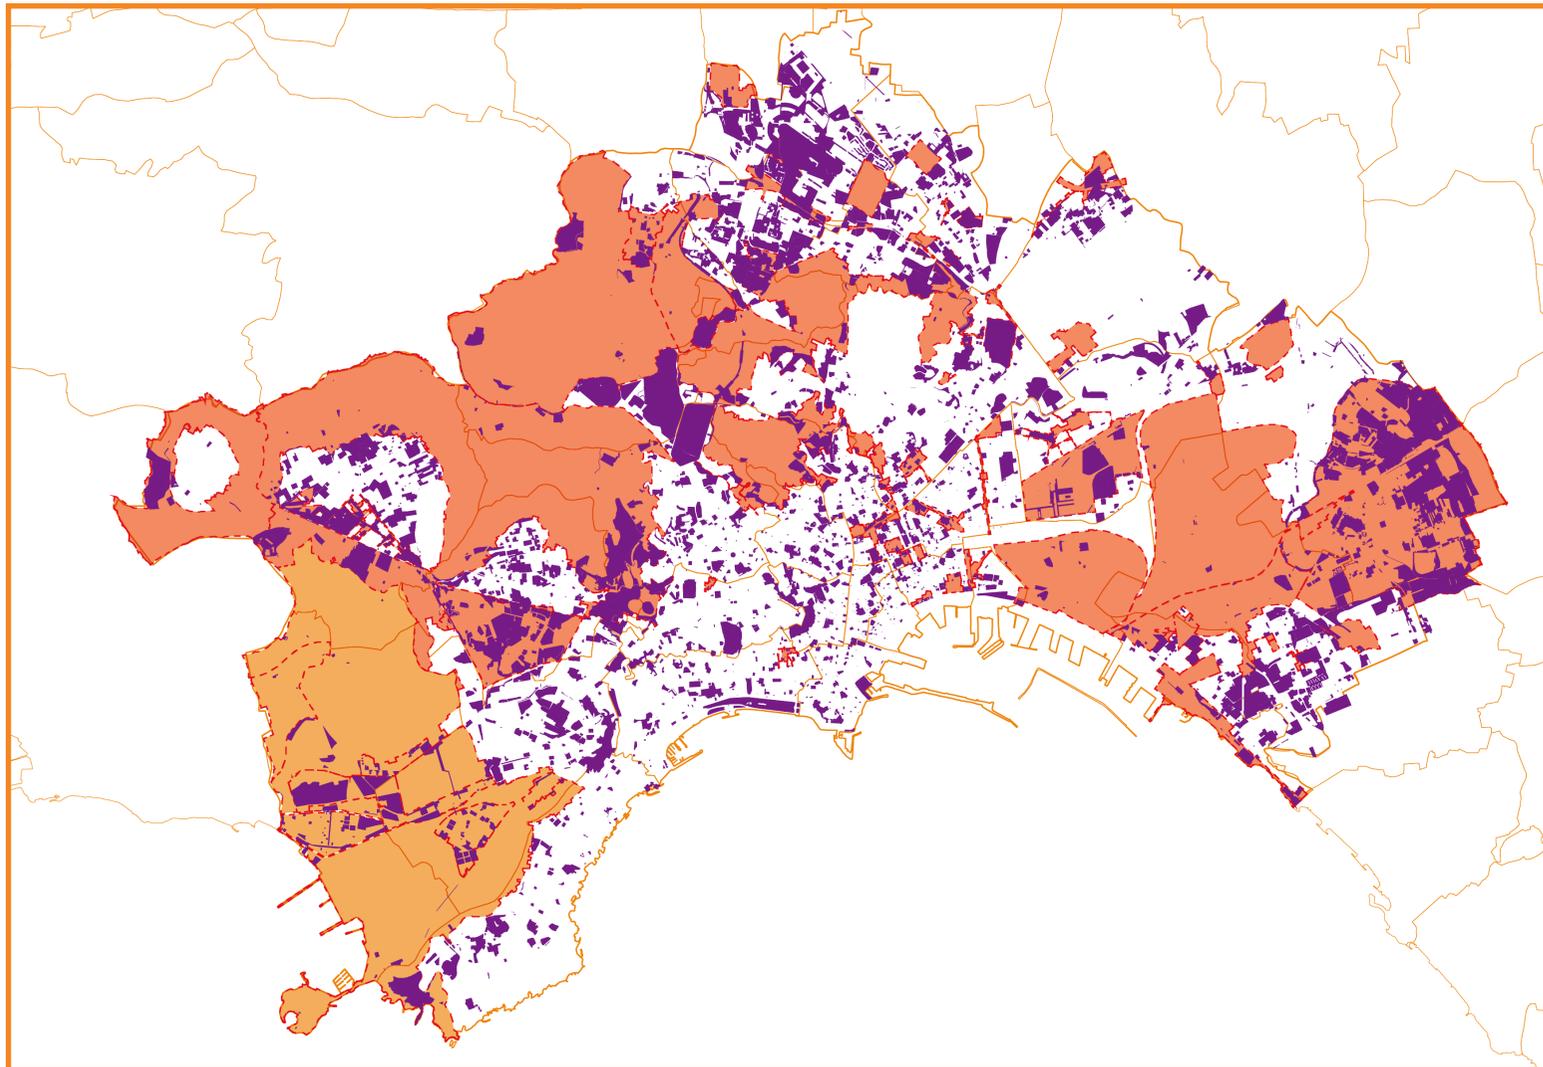


- limite Comune di Napoli
- limiti quartieri di Napoli
- - - limiti amministrativi comuni limitrofi
- ambiti PRG
- ambiti variante occidentale
- ambiti pianificazione attuativa
- beni pubblici e demaniali
(come riportato nella tav. QC6 del Preliminare di PUC)

4b. Ambiti PRG | Ambiti PRG vigente e contesto spaziale

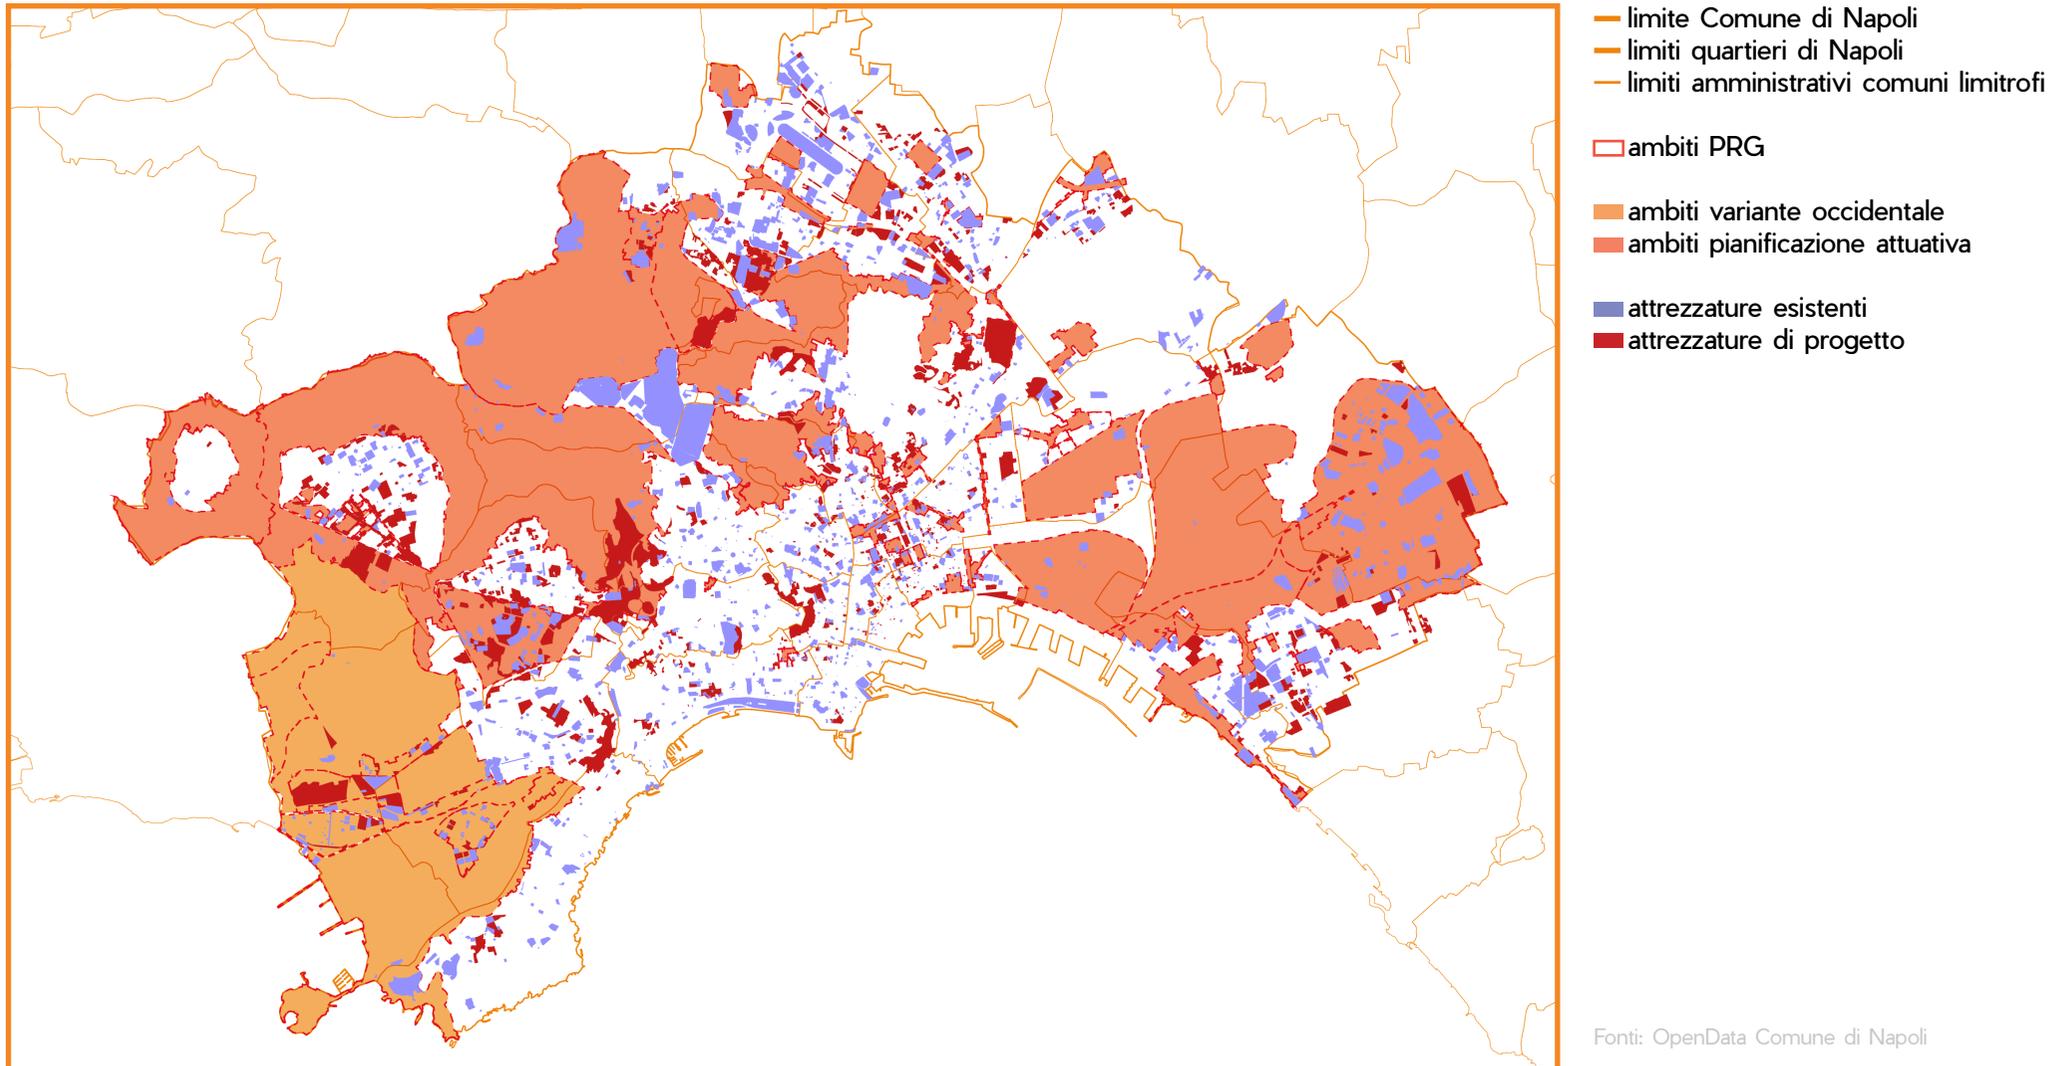


4b. Ambiti | Stato di attuazione degli ambiti

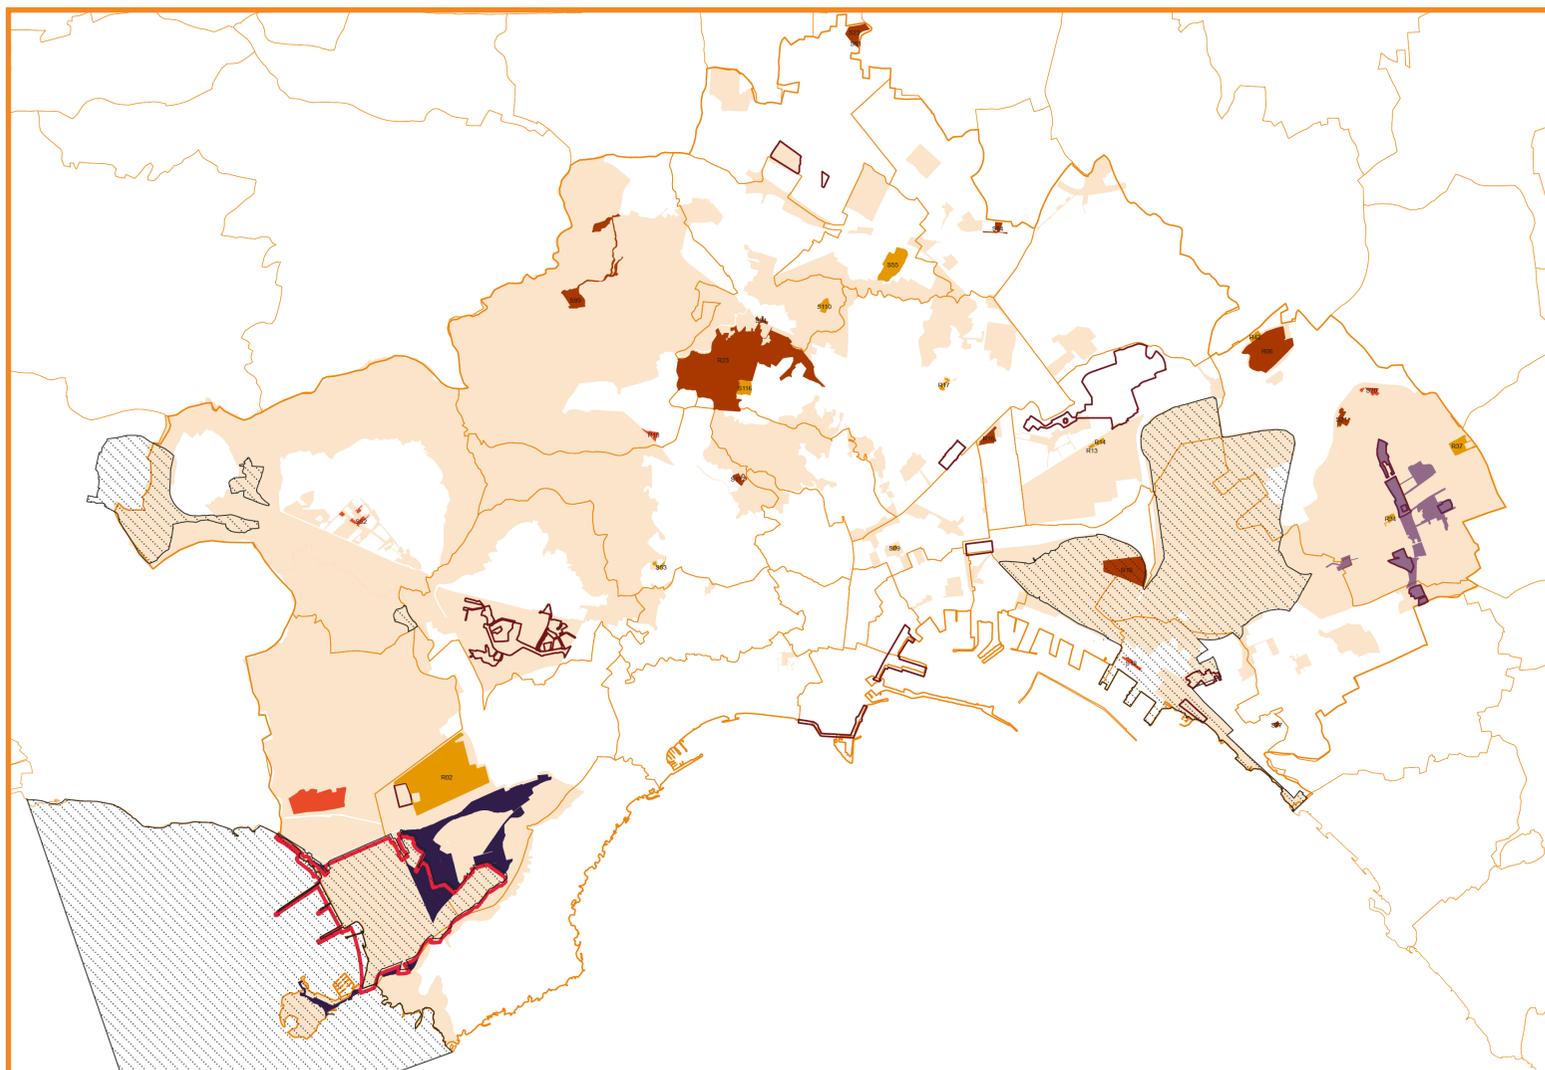

- limite Comune di Napoli
 - limiti quartieri di Napoli
 - limiti amministrativi comuni limitrofi
 - ambiti PRG
 - ▨ aree SIN
 - PUA approvati
 - PUA adottati
 - PUA attivati
 - PUA in fase di adozione
 - ▨ Programma di risanamento ambientale e di rigenerazione urbana di Bagnoli (DPR 06/08/2019)
 - PUA delle aree esterne al SIN di Bagnoli Coroglio in corso di attivazione
 - ▨ Interventi strategici
 - PRU Ponticelli
- S18 Piano particolareggiato a S.Giovanni-via Marina
 R18 Centro di formazione e attrezzature pubbliche all'Arenella cittadella dei servizi
 S20 Piano particolareggiato a Ponticelli via Madonnelle
 S112 Pua Le Driadi Village attrezzature ricreative sportive
 S52 Piano particolareggiato a Pianura trav. Via Trencia
 R10 Area ex Manifattura Tabacchi
 S21 Pua via Palermo
 S24 Piano particolareggiato via Scaglione
 S23 Residenze e attrezzature pubbliche - Scampia
 R23 Pua Vallone S.Rocco
 S51 Piano particolareggiato-insediamento resid. Scampia
 S84 Piano particolareggiato a Secondigliano-via Cassano
 R16 Piano di recupero ex Fabbrica Redaelli
 S77 Pua via Bernardo Quaranta
 S99 Pua Tirone parco delle colline
 R06 Pua polo urbano ex Magazzini approvvigionamento
 S55 Piano di recupero "La Birreria"
 R17 Resid., commercio, spazi pubbl., aree verdi-Ponti Rossi
 R02 Piano di recupero della Mostra d'Oltremare
 R13 Residenze e attrezzature pubbliche - Poggioreale
 R14 Residenza universitaria e atz pubbliche - Poggioreale
 S09 Sistemazione del teatro antico di Neapolis
 R37 Piano particolareggiato a Ponticelli - ex Breglia
 S53 Piano particolareggiato insediamento resid. via Pigna
 R34 Pua Ponticelli via Sallustro
 R42 Piano particolareggiato Ponticelli-v. Nazionale Puglie
 S110 Pua stralcio Vallone S.Rocco-vecchio sanatorio Caputo
 S116 Pua stralcio Vallone S.Rocco - Colucci


Fonti: OpenData Comune di Napoli

4c. Filiere imprenditoriali e sociali | Addetti per settore

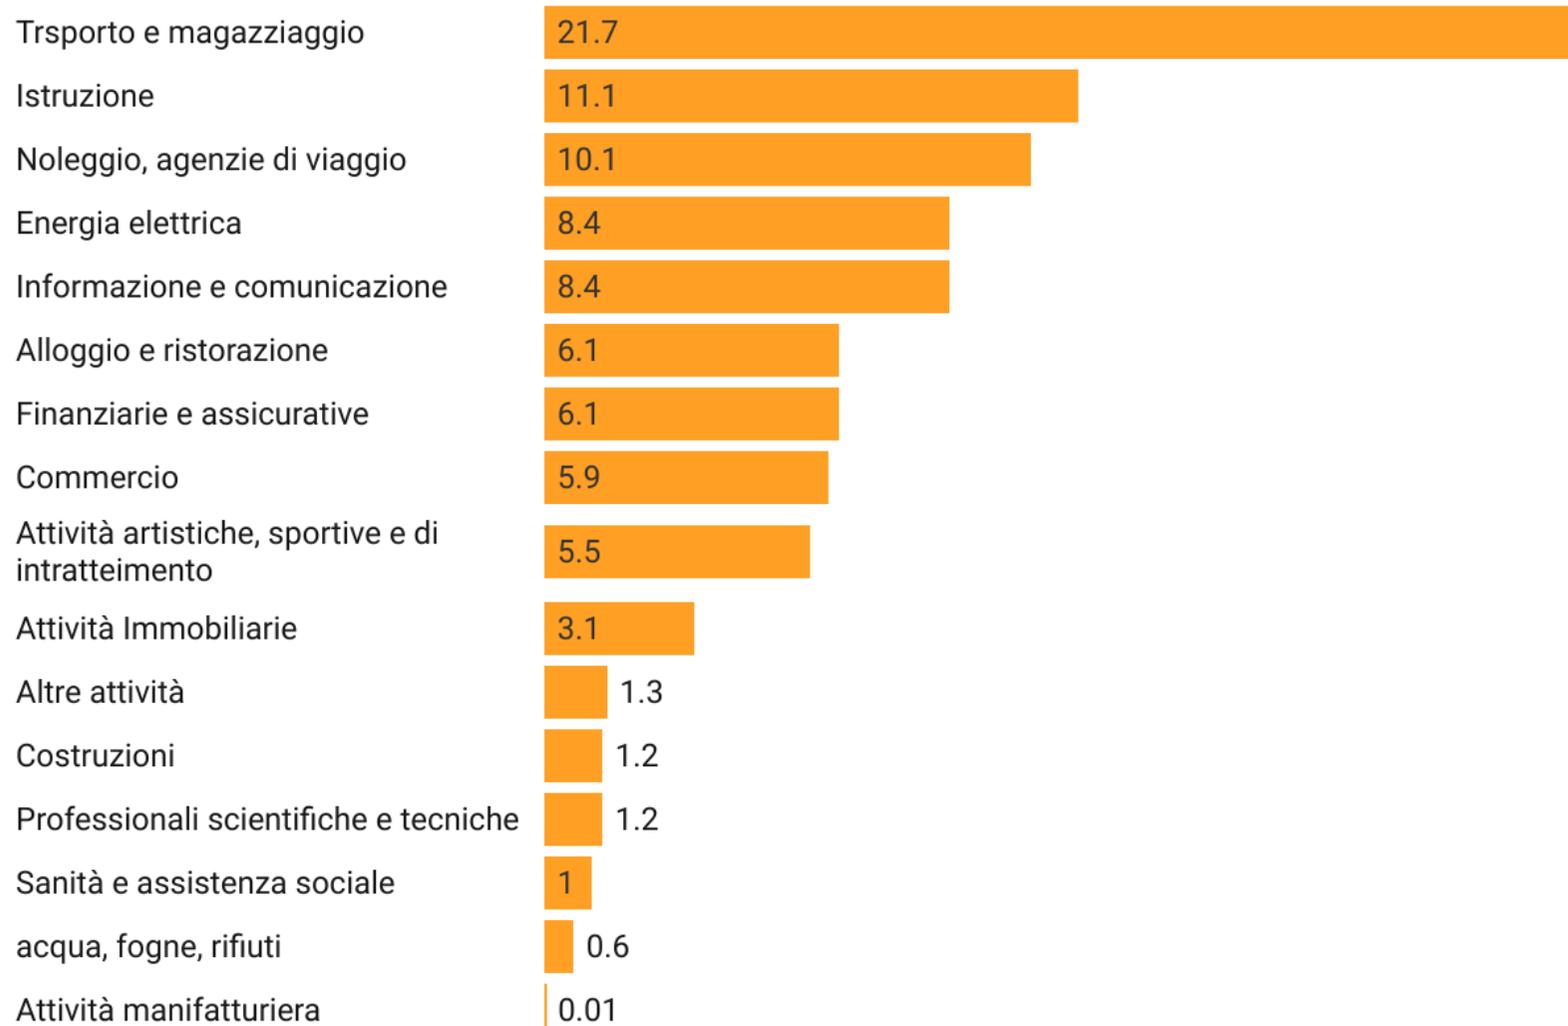

4c. Filiere imprenditoriali e sociali

Aziende per settore

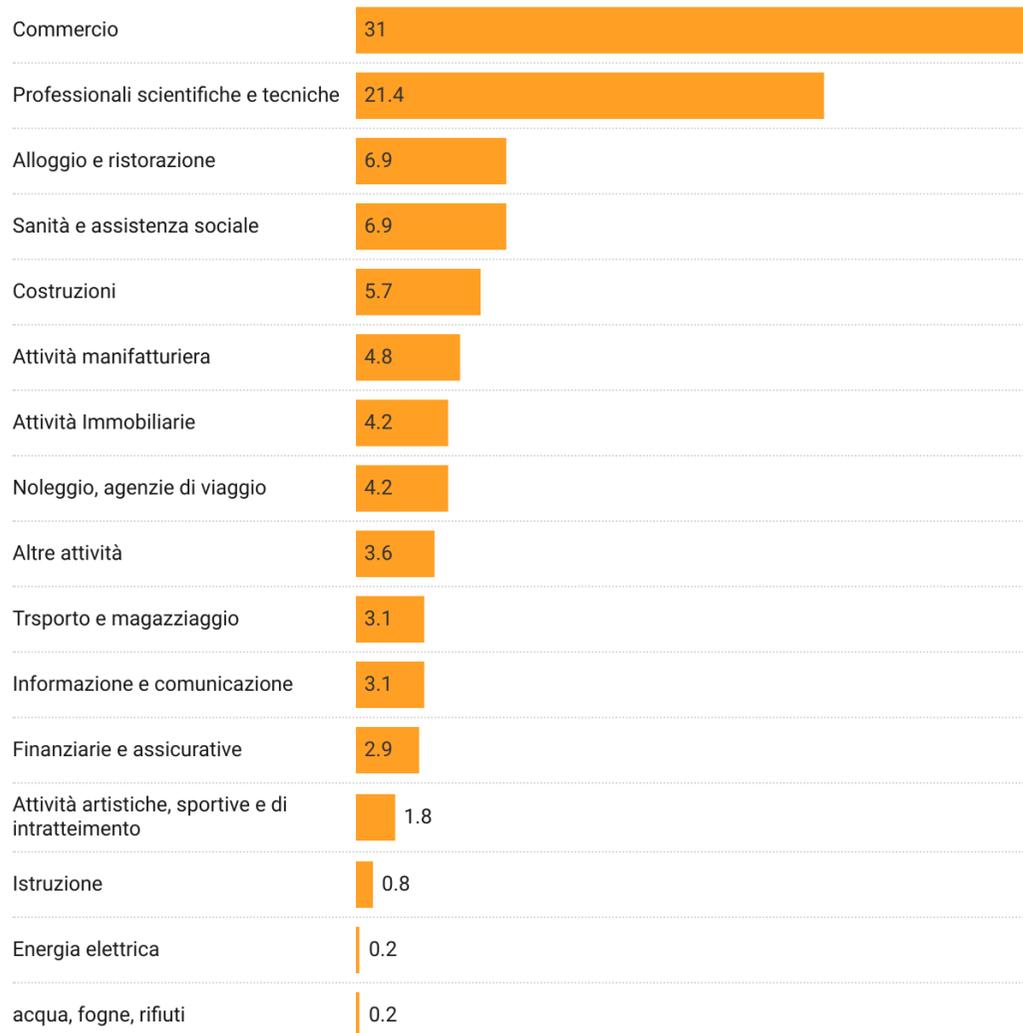

4. Filiera imprenditoriali e sociali della rigenerazione urbana

**4a.
Ambiti del
PRG vigente**

**4b.
Progettualità
in atto**

**4c. Filiera
imprenditoriali
e sociali**