
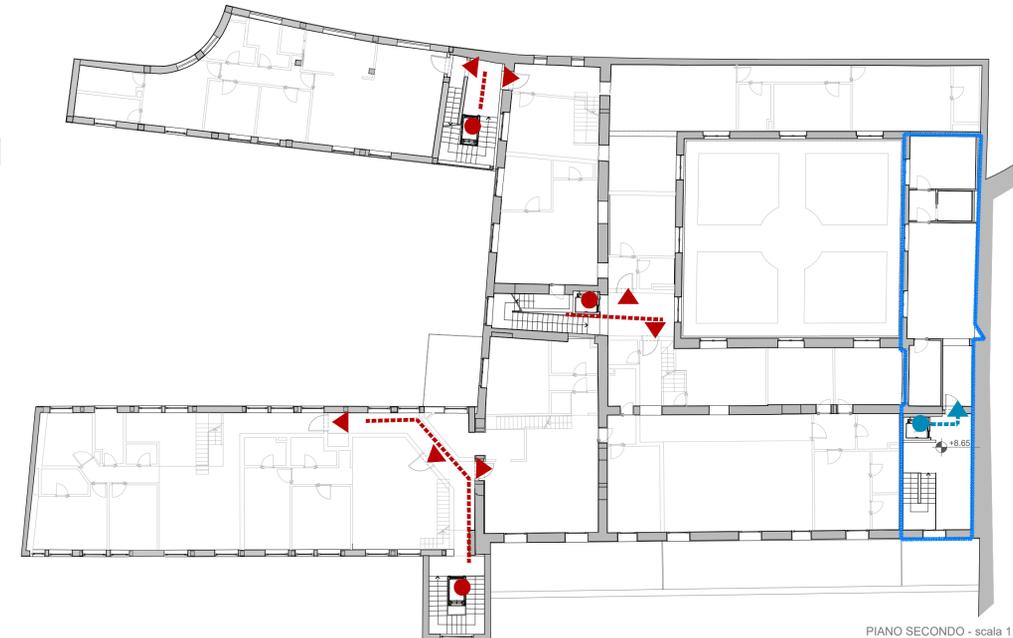


LEGENDA



- ▶ ingresso da via Villanova
- ▶ ingressi delle unità immobiliari a uso privato
- collegamenti verticali a uso condominiale
- percorsi condominiali
- ▶ ingressi alla unità immobiliari a uso pubblico
- collegamenti verticali a uso pubblico
- percorsi di accesso all'attrezzatura ad uso pubblico
- perimetro dell'area destinata ad attrezzatura a uso pubblico ai sensi dell'art. 56 della Norme di Attuazione della variante Generale al PRG di Napoli

PROGETTO ASSENTITO CON PERMESSO DI COSTRUIRE N.367/2014 E CON DELIBERA DI G.C. N. 488 DEL 22/07/2016



PROGETTO DI VARIANTE

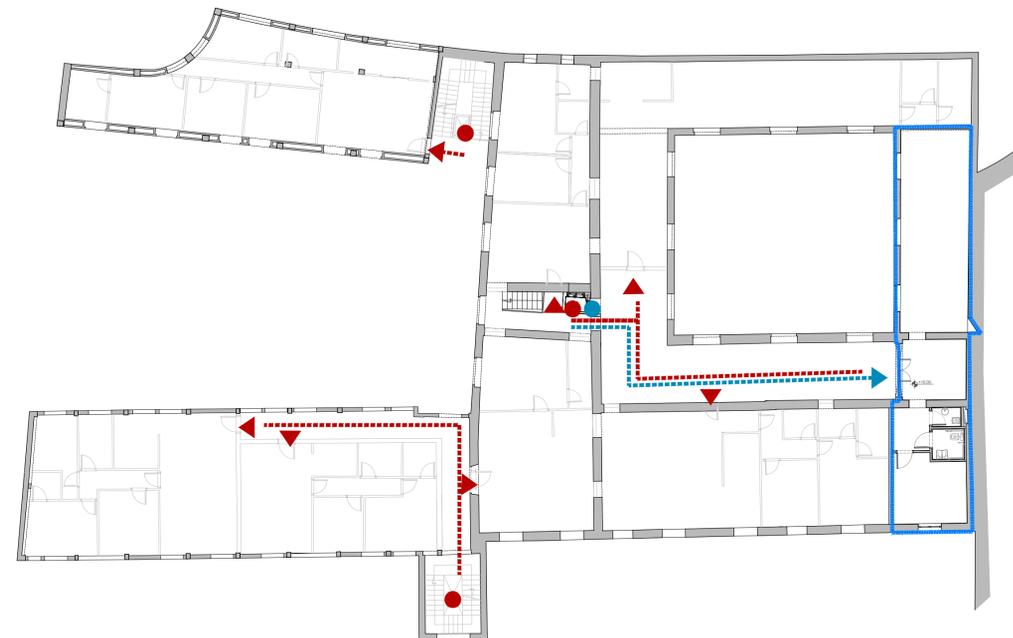

PIANO SECONDO - scala 1:200

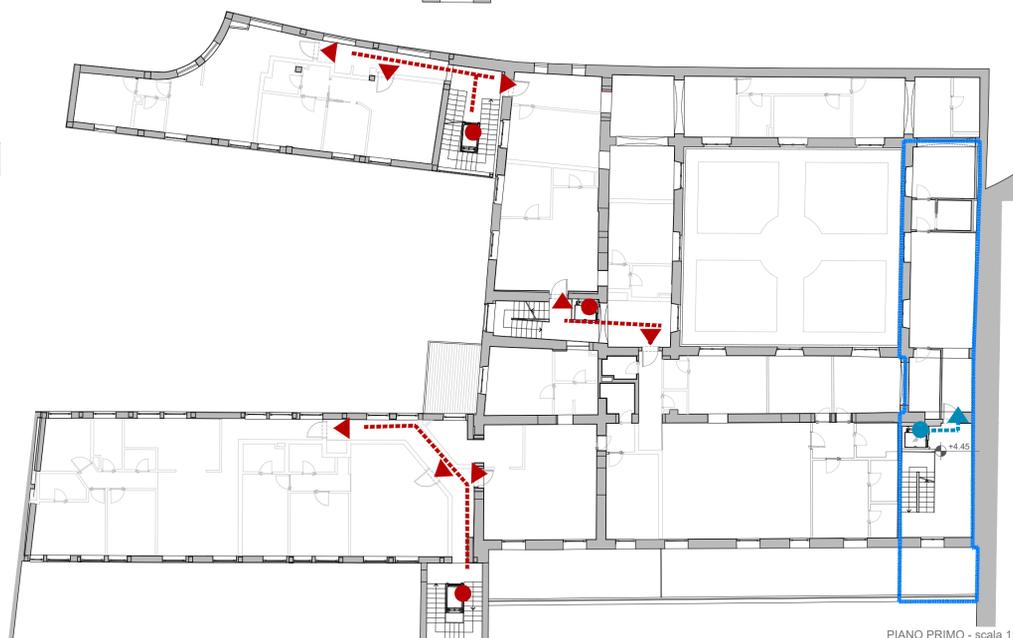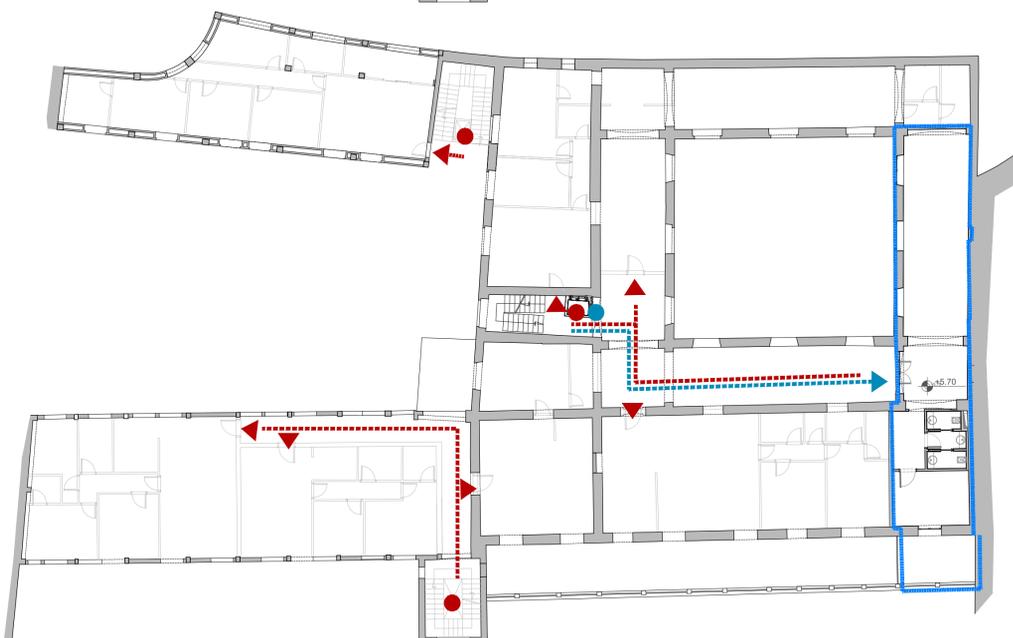

PIANO PRIMO - scala 1:200

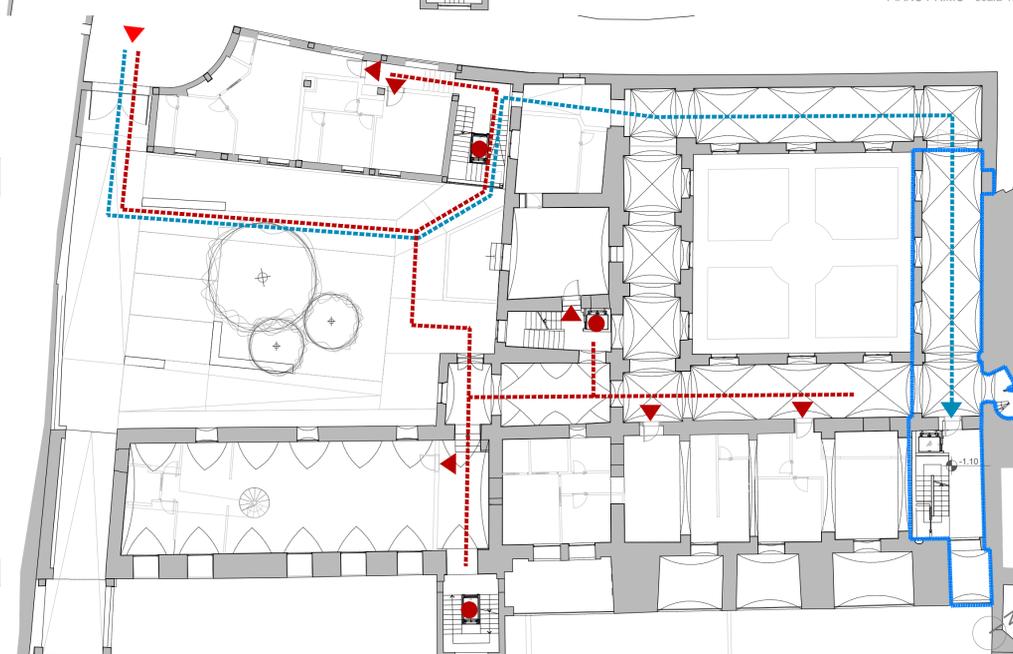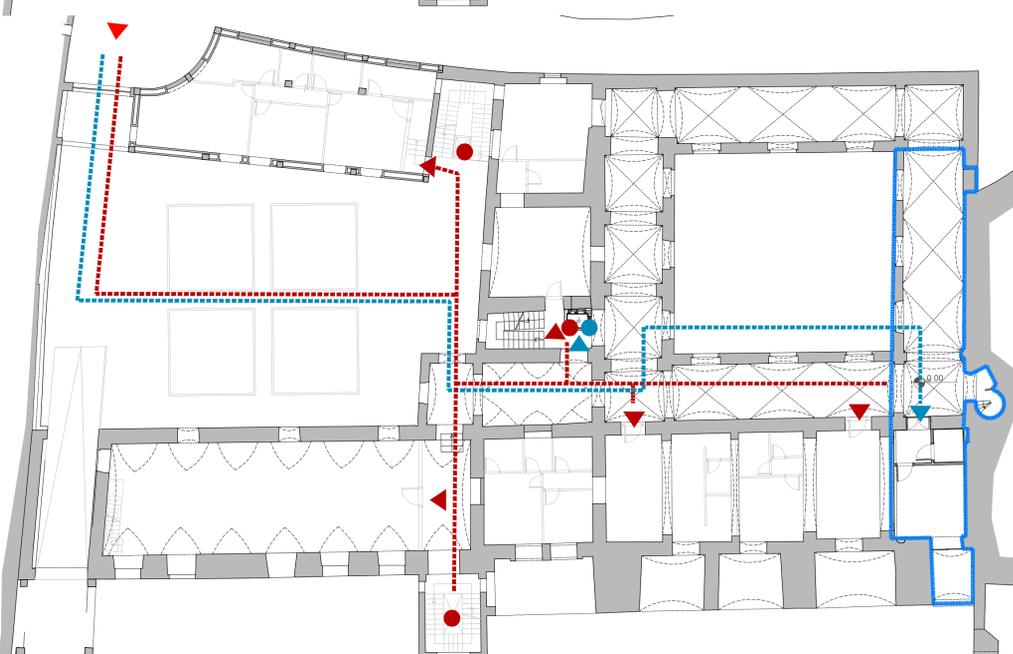

PIANO TERRA - scala 1:200

Variante al progetto definitivo di una struttura per attività culturali, sociali ed assistenziali, in via Villanova 16, Napoli da realizzare ai sensi dell'art. 56 delle Norme Tecniche di Attuazione della Variante al PRG di Napoli approvato con delibera di Giunta n. 488 del 22/07/2016

Soggetto proponente: Edil Co Fi srl

n tavola	<b>ARvar001a</b>				
scala	1:200				
oggetto	grafico comparativo con progetto definitivo approvato:accessibilità				
tipo elaborato	<b>progetto definitivo-variante</b>				
nome file	031vURcnva.dwg				
commessa	fase	comparto	tipo	numero	rev.
<b>031</b>	<b>v</b>	<b>AR</b>	<b>Var</b>	<b>001</b>	<b>a</b>
rev.	data	redatto	verificato	approvato	oggetto revisione
a	06/2019	I.L.	G.A.	oda	prima emissione

coordinamento, progettazione architettonica e paesaggistica  
 Od'A Officina d'architettura S.r.l.  
 Direttore Tecnico: arch. Alessandra Fasanaro