Planimetria di inquadramento - Scala 1:1000

Area dedicata al progetto "Metro line five park"
Area dedicata al progetto per la realizzazione di area mercatale

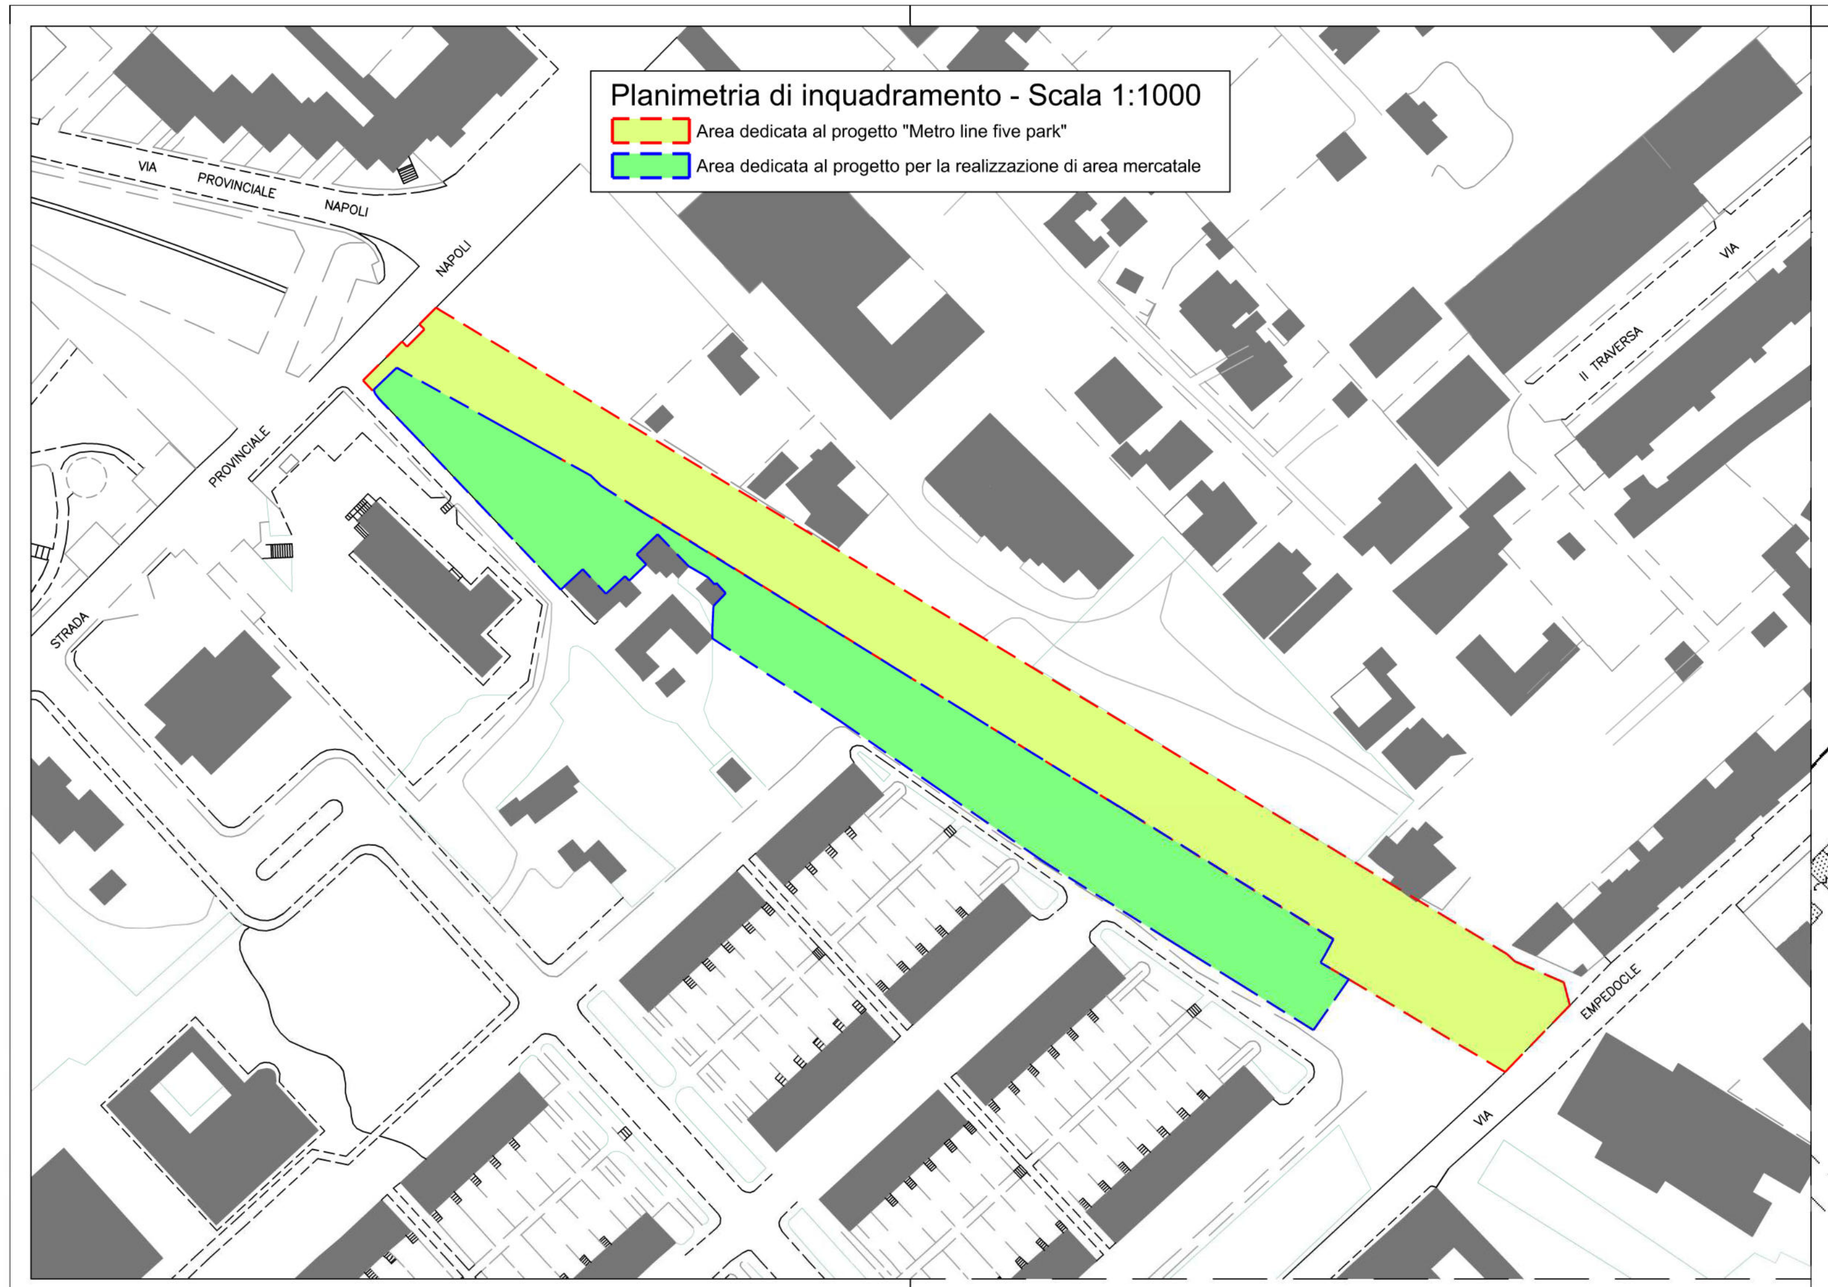

Planimetria - Scala 1:500

Area dedicata al progetto "Metro line five park"
Area dedicata al progetto per la realizzazione di area mercatale

- METRO LINE FIVE PARK -

Attuazione dell' art. 56 delle Norme Tecniche di attuazione della Variante Generale al PRG del Comune di Napoli
"Attrezzature ad uso pubblico"

Tavola n° IU.02	Titolo: Planimetria generale di progetto con sovrapposizione di vax catastale
Scala: - 1:4000 - 1:1000	Committente: MONTICELLI GROUP SRL
Data: Dicembre 2022	Progettazione: Studio di Consulenza e Progettazione Arch. Francesco Romano - Arch. Fiorenza Asta
Revisione: Rev. 01	Progettazione del verde: Dott. for. Savino Mastrullo

Rev. 01: Inserimento di area mercatale

REGIONE CAMPANIA
EAVsrl Ente Autonomo Volturno Nuovo Ente Unico Regione Campania

Planimetria di inquadramento - Scala 1:4000
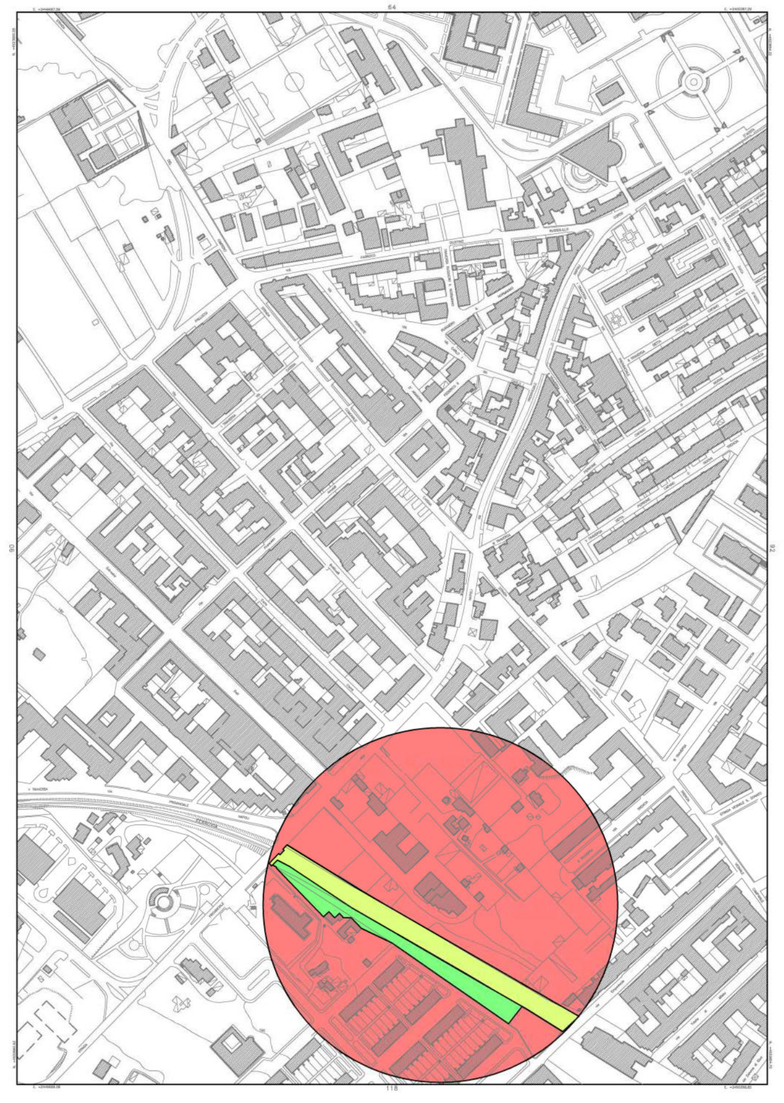
F.n.91