



Palazzo San Giacomo - Planimetria secondo piano (+17.82)

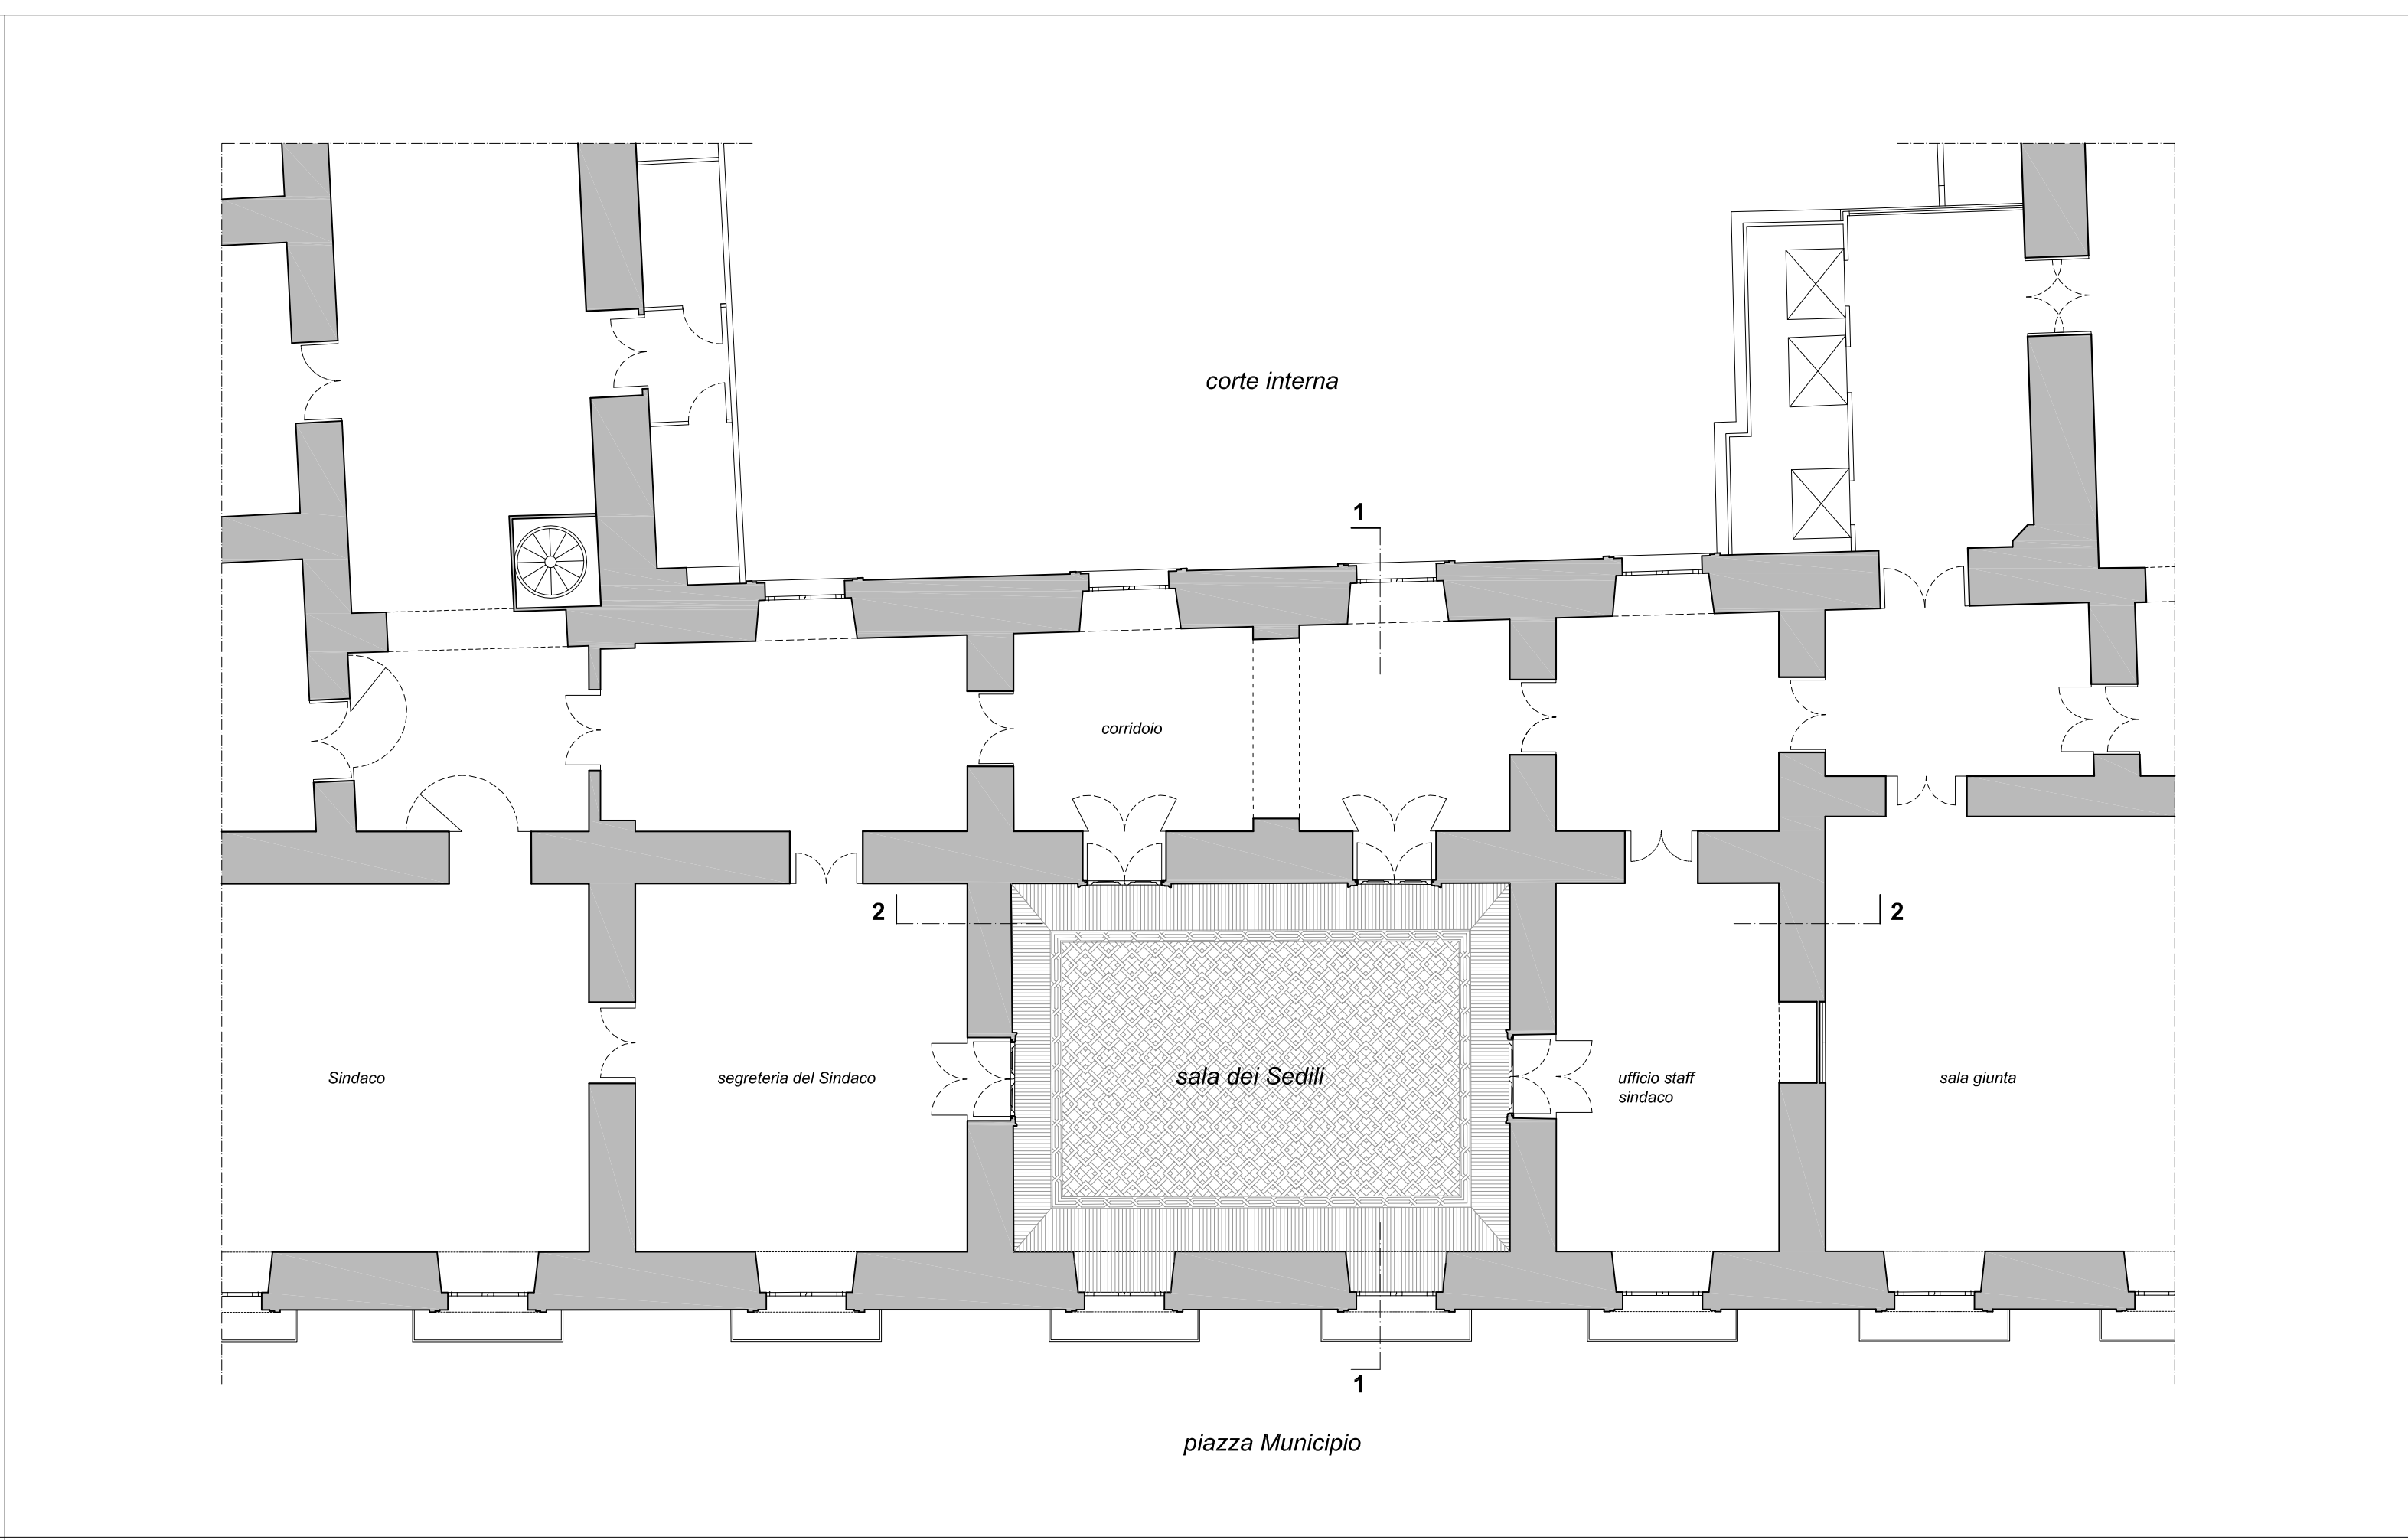

Stralcio planimetria secondo piano (+17.82)

rapp. 1:100

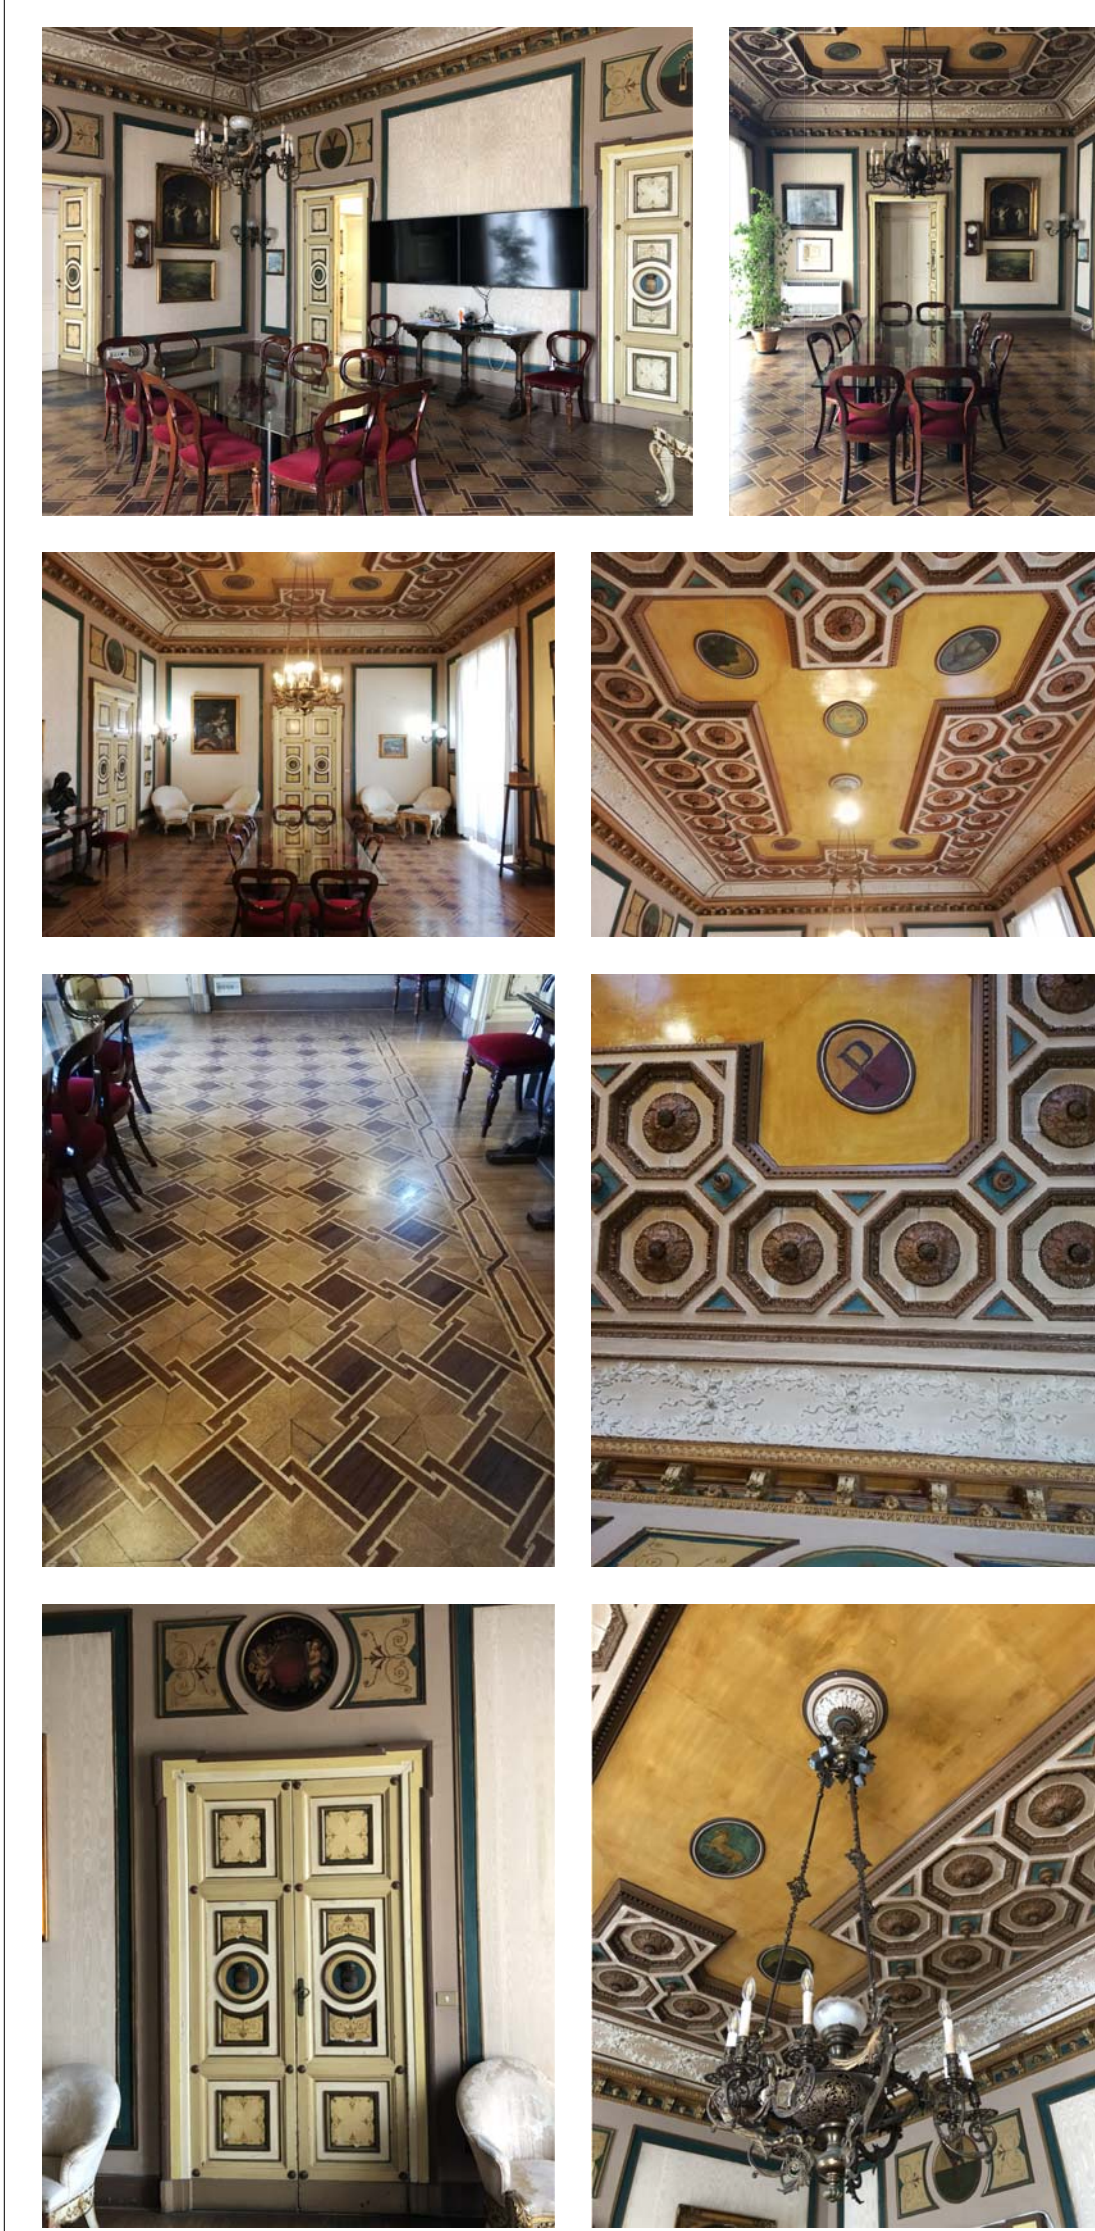


Documentazione fotografica



Stralcio sezione 1-1

rapp. 1:100

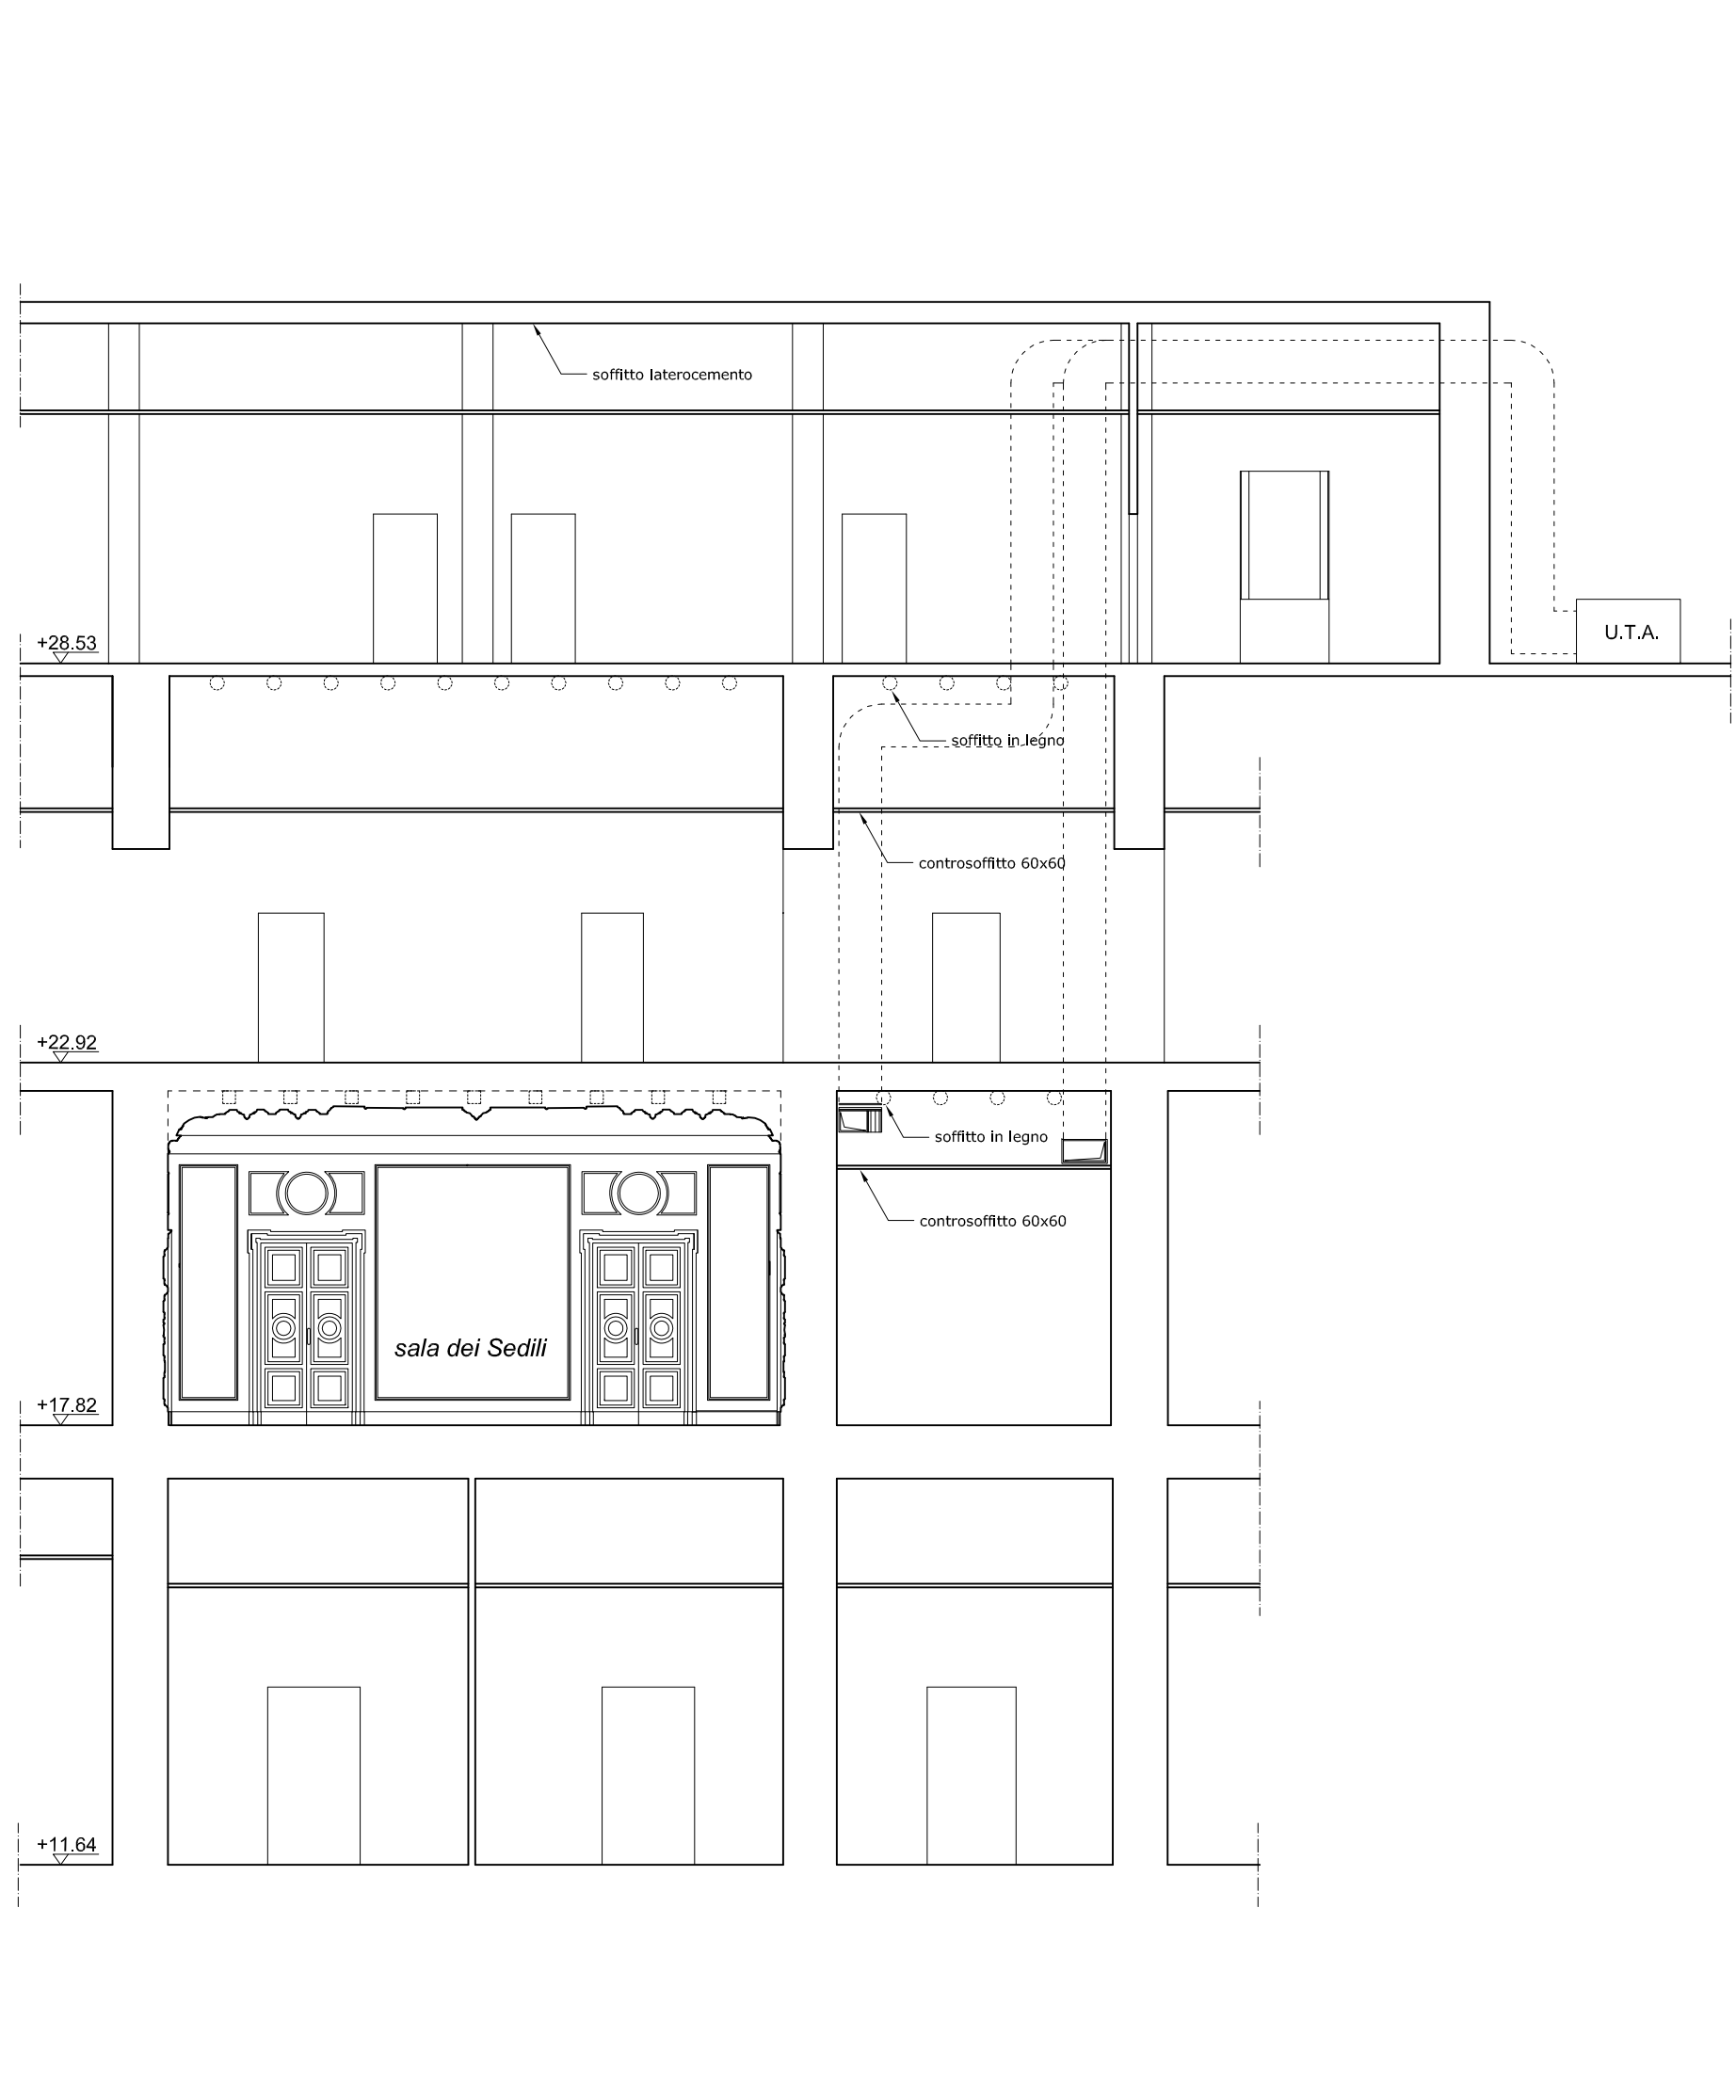

Stralcio sezione 2-2

rapp. 1:100



COMUNE DI NAPOLI

RESTAURO E RIQUALIFICAZIONE IMPIANTISTICA DELLA SALA DENOMINATA "DEI SEDILI" UBICATA AL PIANO SECONDO DI PALAZZO S. GIACOMO

Servizi di ingegneria e architettura concernenti la "redazione della progettazione esecutiva ed il coordinamento della sicurezza in fase di progettazione dell'intervento di restauro e riqualificazione impiantistica della sala denominata dei sedili ubicata al piano secondo di Palazzo S. Giacomo" - intervento finanziato nell'ambito del "Patto per lo sviluppo della città metropolitana di Napoli" a valere sulle risorse FSC 2014/2020 - CUP: B67F19000140006 SMART CIG: ZA02C45E95



PROGETTO ESECUTIVO		tipologia elaborato	
Architettonico - Impiantistico		Architettonico	
oggetto Inquadramento		numero elaborato AR_01	
<p>progettisti</p> <p>Sergio Rosanova Architetto - Mandataria</p> <p>Fabrizio Rosanova Architetto</p> <p>Guido Gullo Architetto</p>		<p>collaboratori:</p> <p>architettura arch. Domenico Silvestro geom. Luigi Crescenzo</p> <p>impianti meccanici ing. Gianpiero Rasulo arch. Patrizia Balzano p.i. Vincenzo Vitale</p> <p>impianti elettrici ing. Mario Taccogna</p>	
r.u.p. arch. Guglielmo Pescatore		ing. Francesco Cuccari	
redatto da STUDIO ROSANOVA	numero progressivo	nome file Esec_A.01.dwg	sigla lavoro Na PSG Sedili 2020
corretto da STUDIO ROSANOVA		scala 1:100	data Ottobre 2020
			numero tavola E/Scr/16



FSC

Fondo per lo Sviluppo
e la Coesione



COMUNE DI NAPOLI