

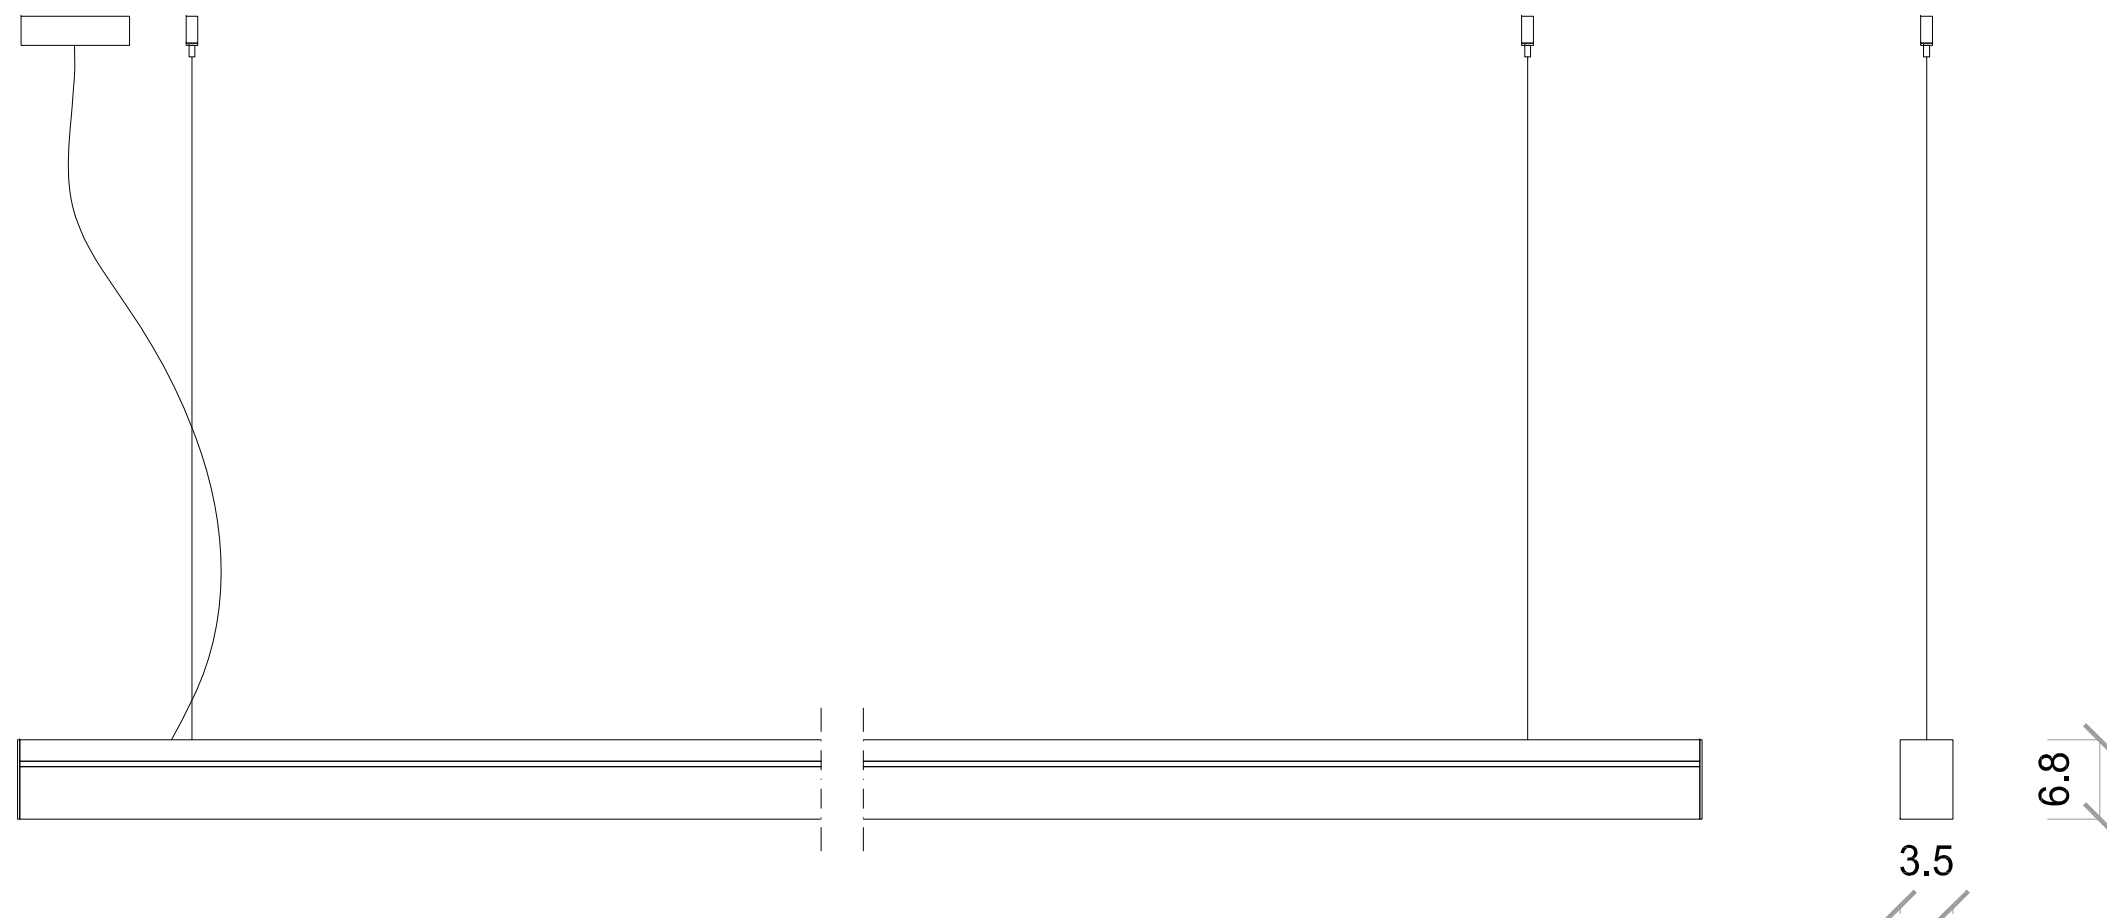






Sedia tipo "ARPER - Saari TR" - rapp. 1:5

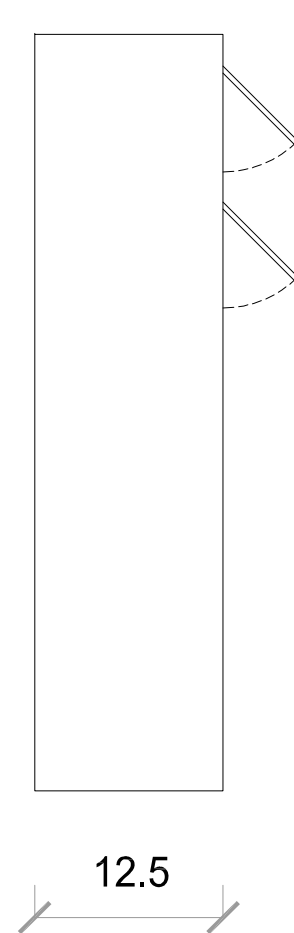

Corpo illuminante biemissione tipo "EGOLUCE - Rail 1541" - rapp. 1:5

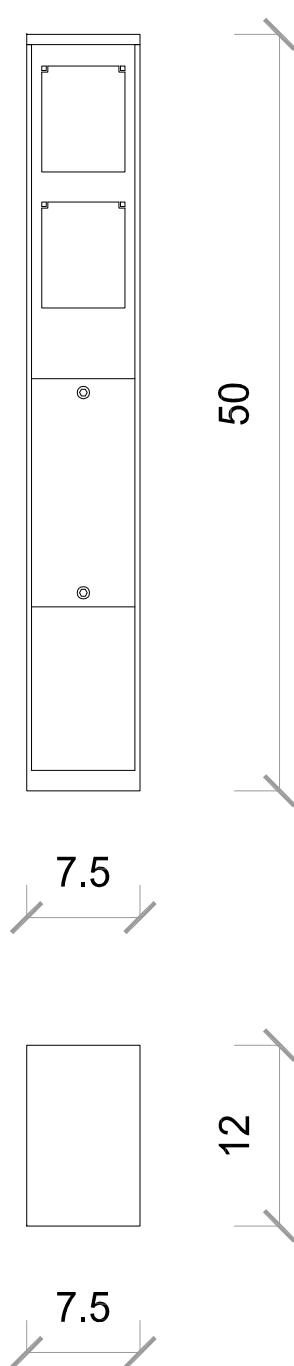

Paletto di collegamento elettrico/dati tipo "BEGA" - rapp. 1:5

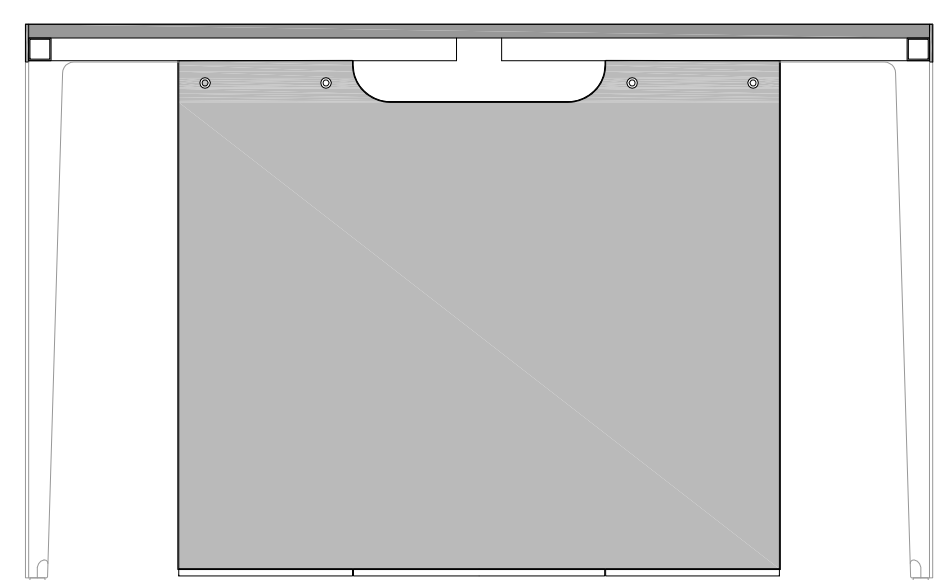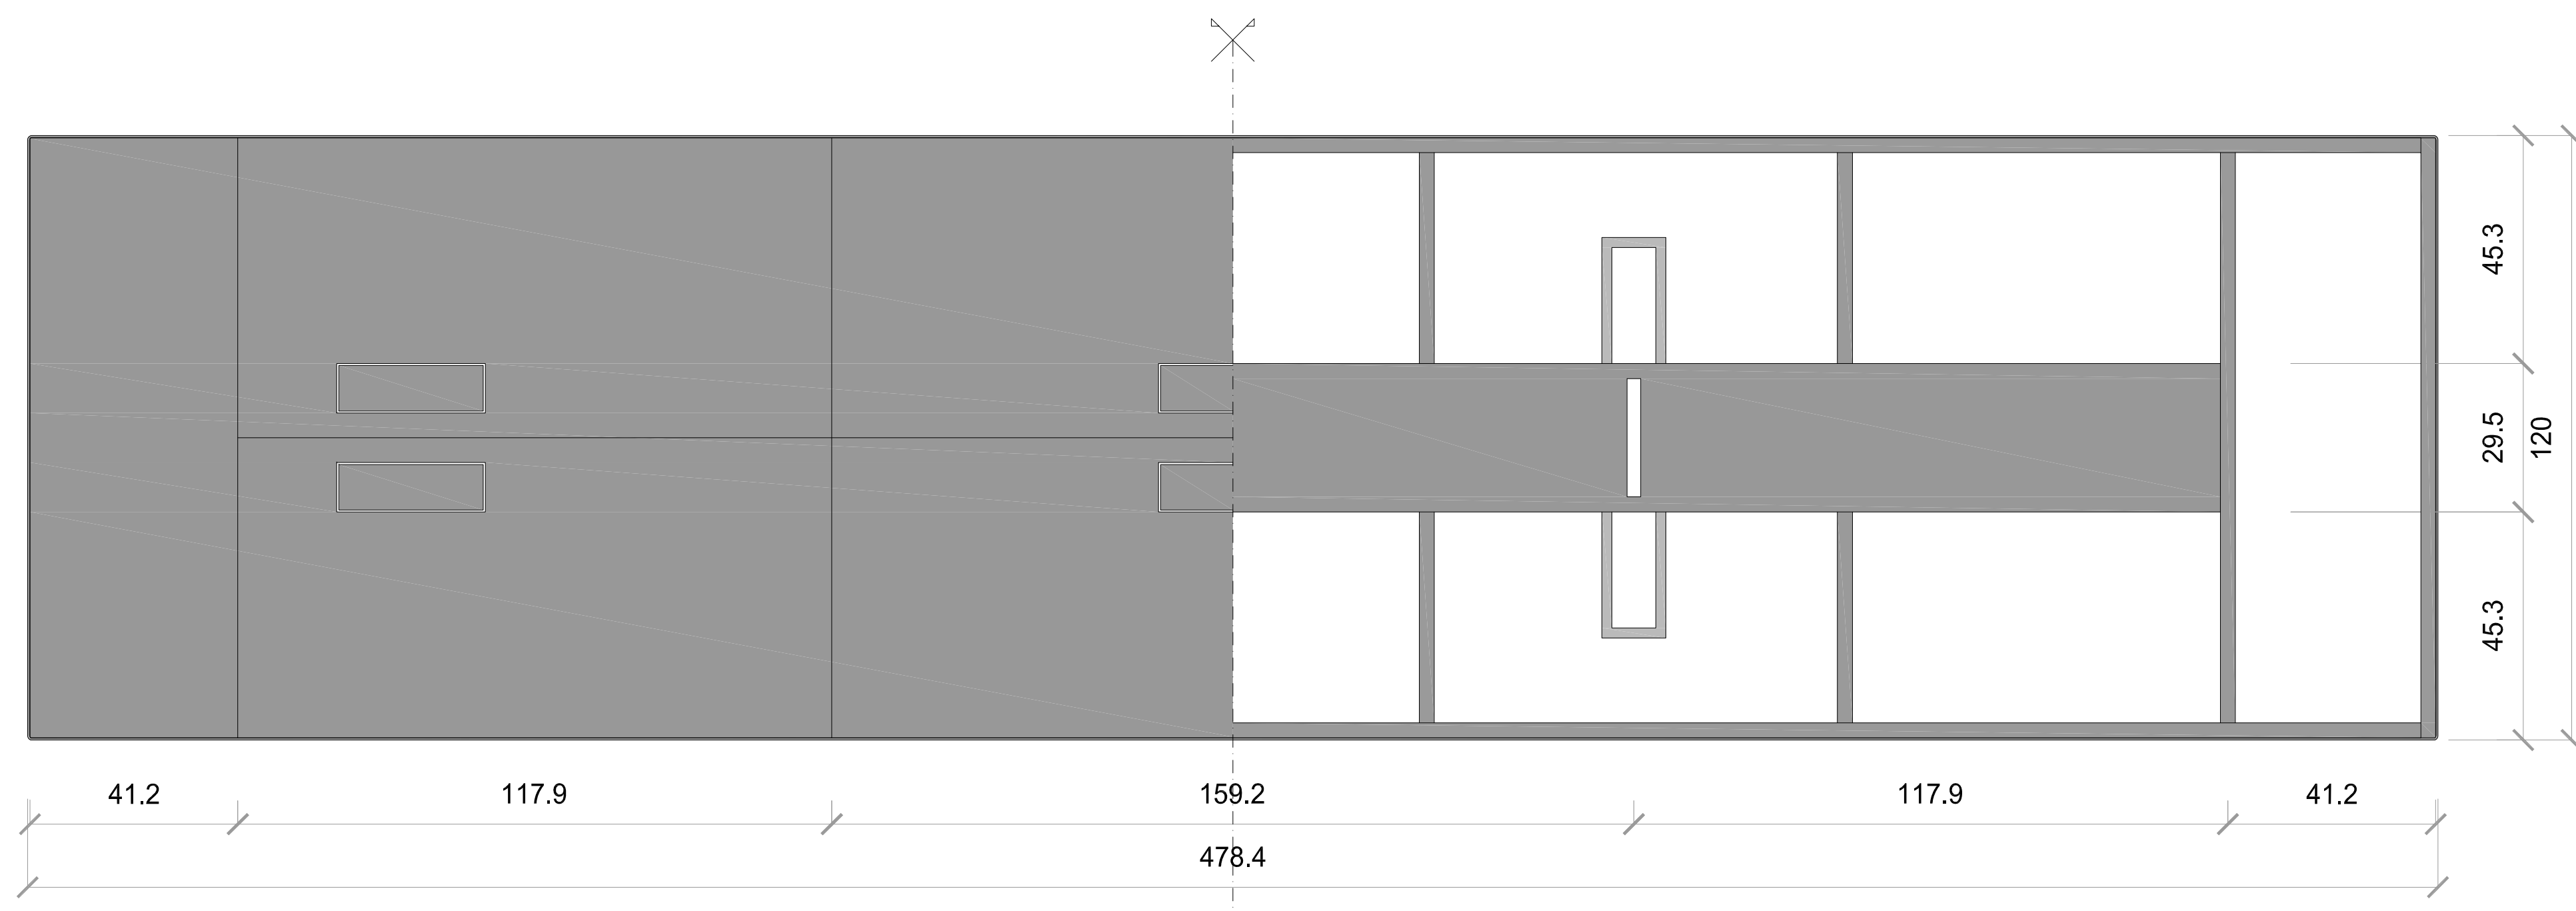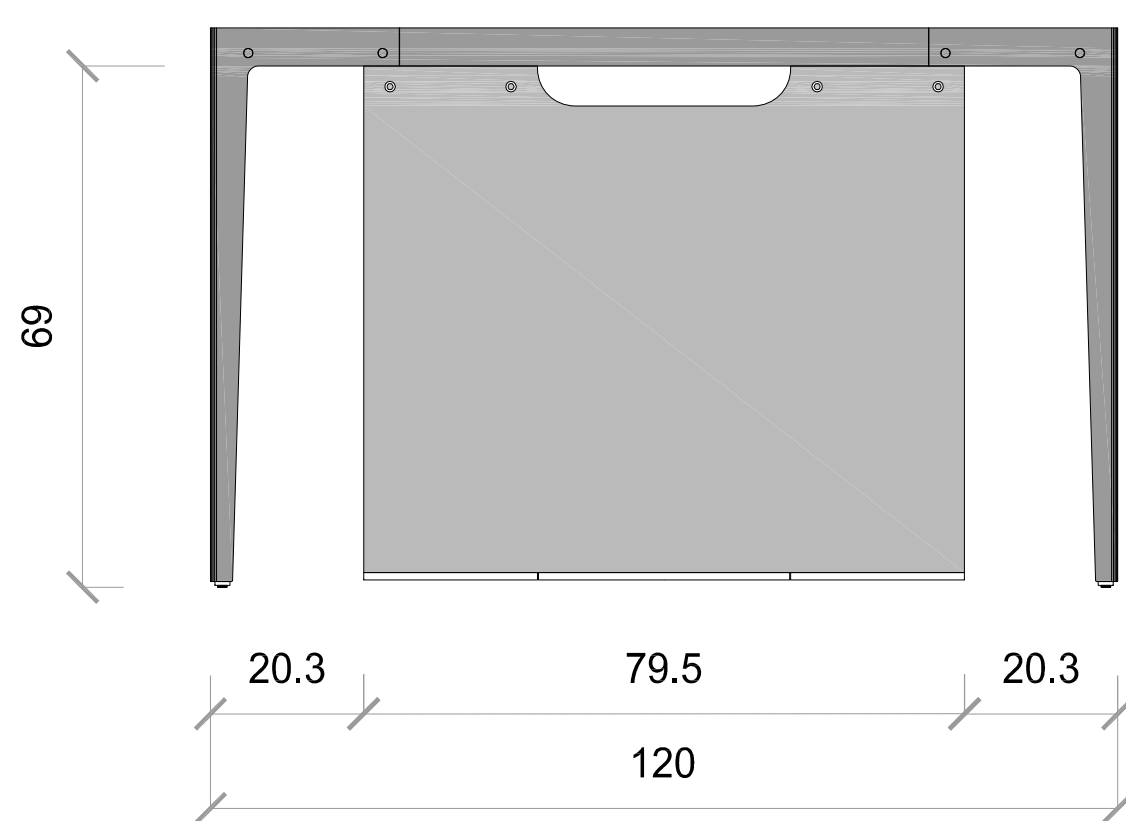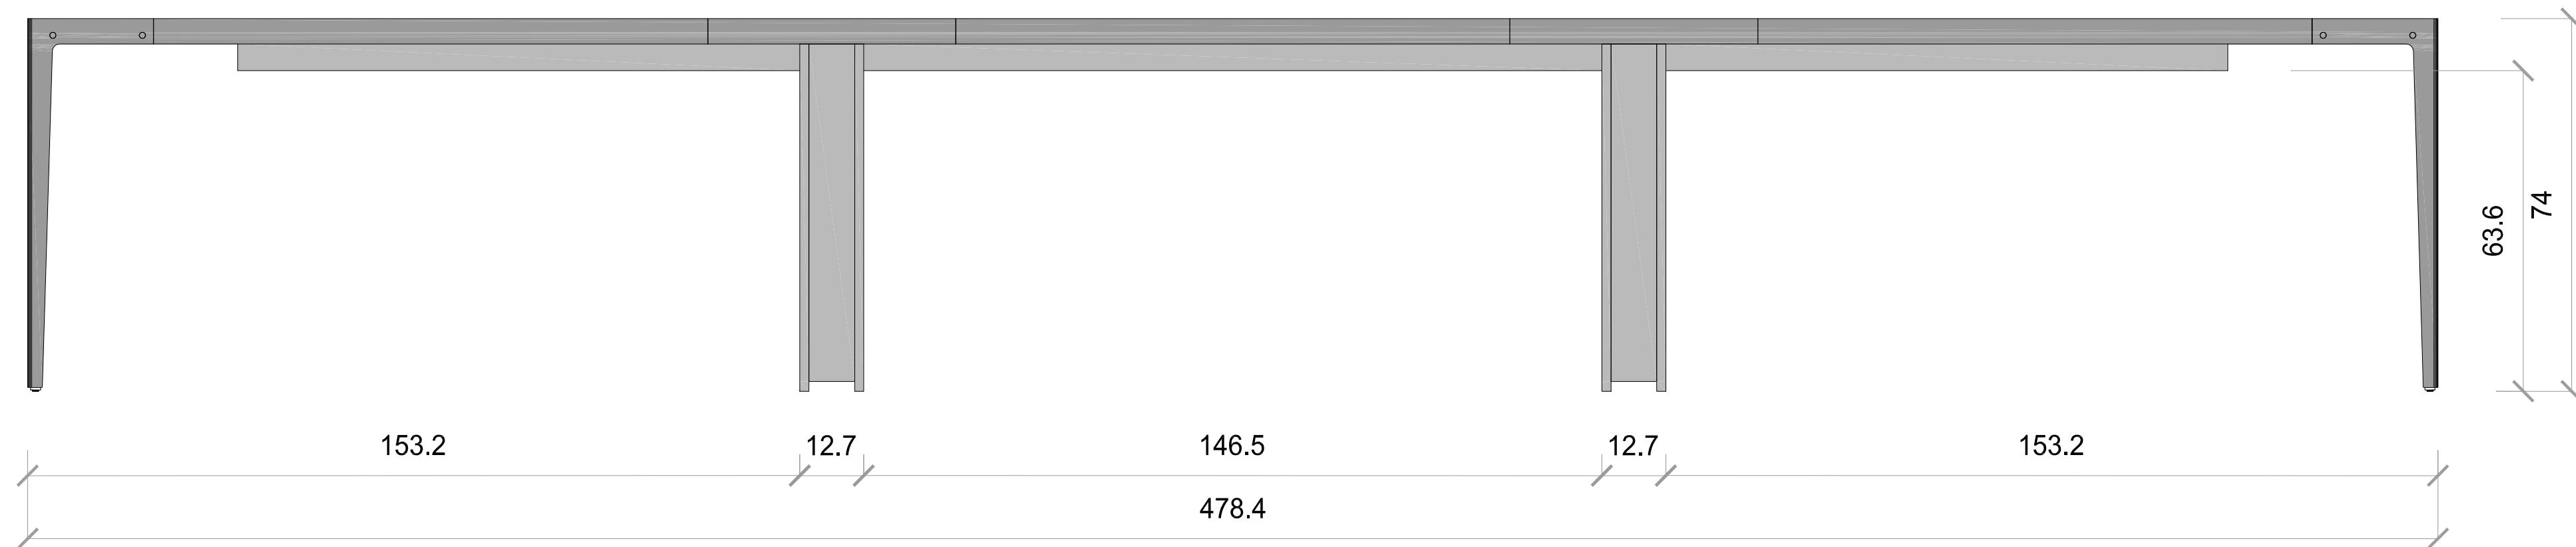

Tavolo tipo "DOMOFFICE - Elle Meeting" - rapp. 1:10

Elenco delle finiture

- Sedia tipo "ARPER - Saari TR":
 - piedi in acciaio verniciato nero;
 - scocca rivestita in pelle fine colore nero.
- Tavolo tipo "DOMOFFICE - Elle meeting":
 - struttura in acciaio nero satinato;
 - carter interno piede rosso;
 - piano melaminico colore grigio cemento.
- Corpo illuminante biemissione tipo "EGOLUCE - Rail 1541":
 - corpo in alluminio verniciato bianco;
 - schermo in polycarbonato opalino.
- Paletto di collegamento elettrico/dati tipo "BEGA":
 - corpo in alluminio e acciaio inox colore grafite.

RESTAURO E RIQUALIFICAZIONE IMPIANTISTICA DELLA SALA DENOMINATA "DEI SEDILI" UBICATA AL PIANO SECONDO DI PALAZZO S. GIACOMO

Servizi di ingegneria e architettura concernenti la "redazione della progettazione esecutiva ed il coordinamento della sicurezza in fase di progettazione dell'intervento di restauro e riqualificazione impiantistica della sala denominata dei sedili ubicata al piano secondo di Palazzo S. Giacomo" - intervento finanziato nell'ambito del "Patto per lo sviluppo della città metropolitana di Napoli" a valere sulle risorse FSC 2014/2020 - CUP: B67F19000140006 SMART CIG: ZA02C45E95



PROGETTO ESECUTIVO		tipologia elaborato	
Architettonico - Implantistico		Architettonico	
oggetto Arredi e forniture		numero elaborato AP.02	
progettisti Sergio Rosanova (coordinatore responsabile del progetto) Architetto - Meridionale Fabrizio Rosanova Architetto Guido Sella Architetto		collaboratori: arch. Domenico Silvestro geom. Luigi Cosenza impianti meccanici ing. Gianpiero Rasulo arch. Patrizia Balzano e.i. Vittorio Vitale impianti elettrici ing. Mario Taccogna	
r.u.p. arch. Guglielmo Pescatore		il dirigente del servizio Tecnico Patrimonio ing. Francesco Cuccari	
redatto da STUDIO ROSANOVA	nome file Esec_A_01.dwg	data Ottobre 2020	sigla lavoro Na FSG Sede 2020
completato da STUDIO ROSANOVA	numero progressivo varie	scale varie	numero tavola E/Scr/21