



Proponente:

ABBATE COSTRUZIONI e AMBIENTE Spa
Via Portici Centro Direzionale Is E3 snc
Palazzo Avallón
80143 Napoli
e-mail: abbatecostruzioni@pec.it

**PIANO PARTICOLAREGGIATO
DI INIZIATIVA PRIVATA**
ai sensi dell'art. 26, comma 2, lettera a)
della Legge regionale Campania n° 16/2004
LOTTO IN VIA MADONNELLE - PONTICELLI

PROPOSTA DEFINITIVA DI PIANO

ELABORATI DI ANALISI

**Corografia generale con individuazione
dell'area oggetto del PUA**

ABBATE COSTRUZIONI e AMBIENTE s.r.l.
Via Portici Centro Direzionale Is E3 snc
Palazzo Avallón
80143 Napoli
N. REA: 910788

COPEC S.r.l.
if Direttore Tecnico
Michela Guvone
COPEC
architecture and engineering

COPEC Srl
Via Tino di Carmine, 6 - 80129 Napoli
Via Gallo dell'Orto, 69 - 80014 Giugliano (Na)
e-mail: studio@copecsrl.com
tel: +39 0818049234
Direttore Tecnico: Arch. Michela GENOVESE

Collaboratori:
arch. Maria Monti


Consulente Legale:
avv. Maria Laura D'Angelo

REV	DATA	REVISIONE - DESCRIZIONE	Redatto	Verificato	Approvato
5	06-2018				


13 A 02



VISTA AEREA DELL'AREA OGGETTO DEL PUA

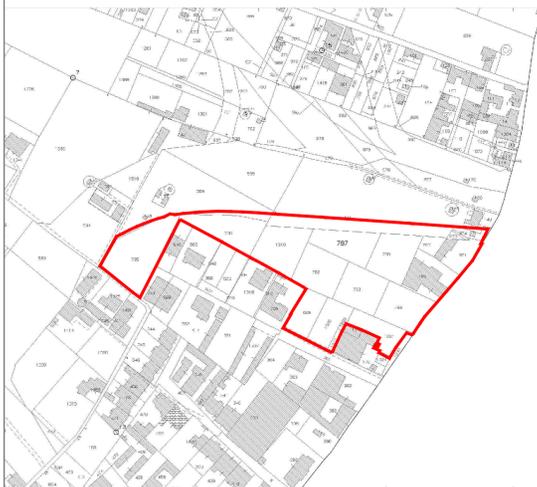

MAPPA CATASTALE AGGIORNATA DELL'AREA OGGETTO DEL PUA

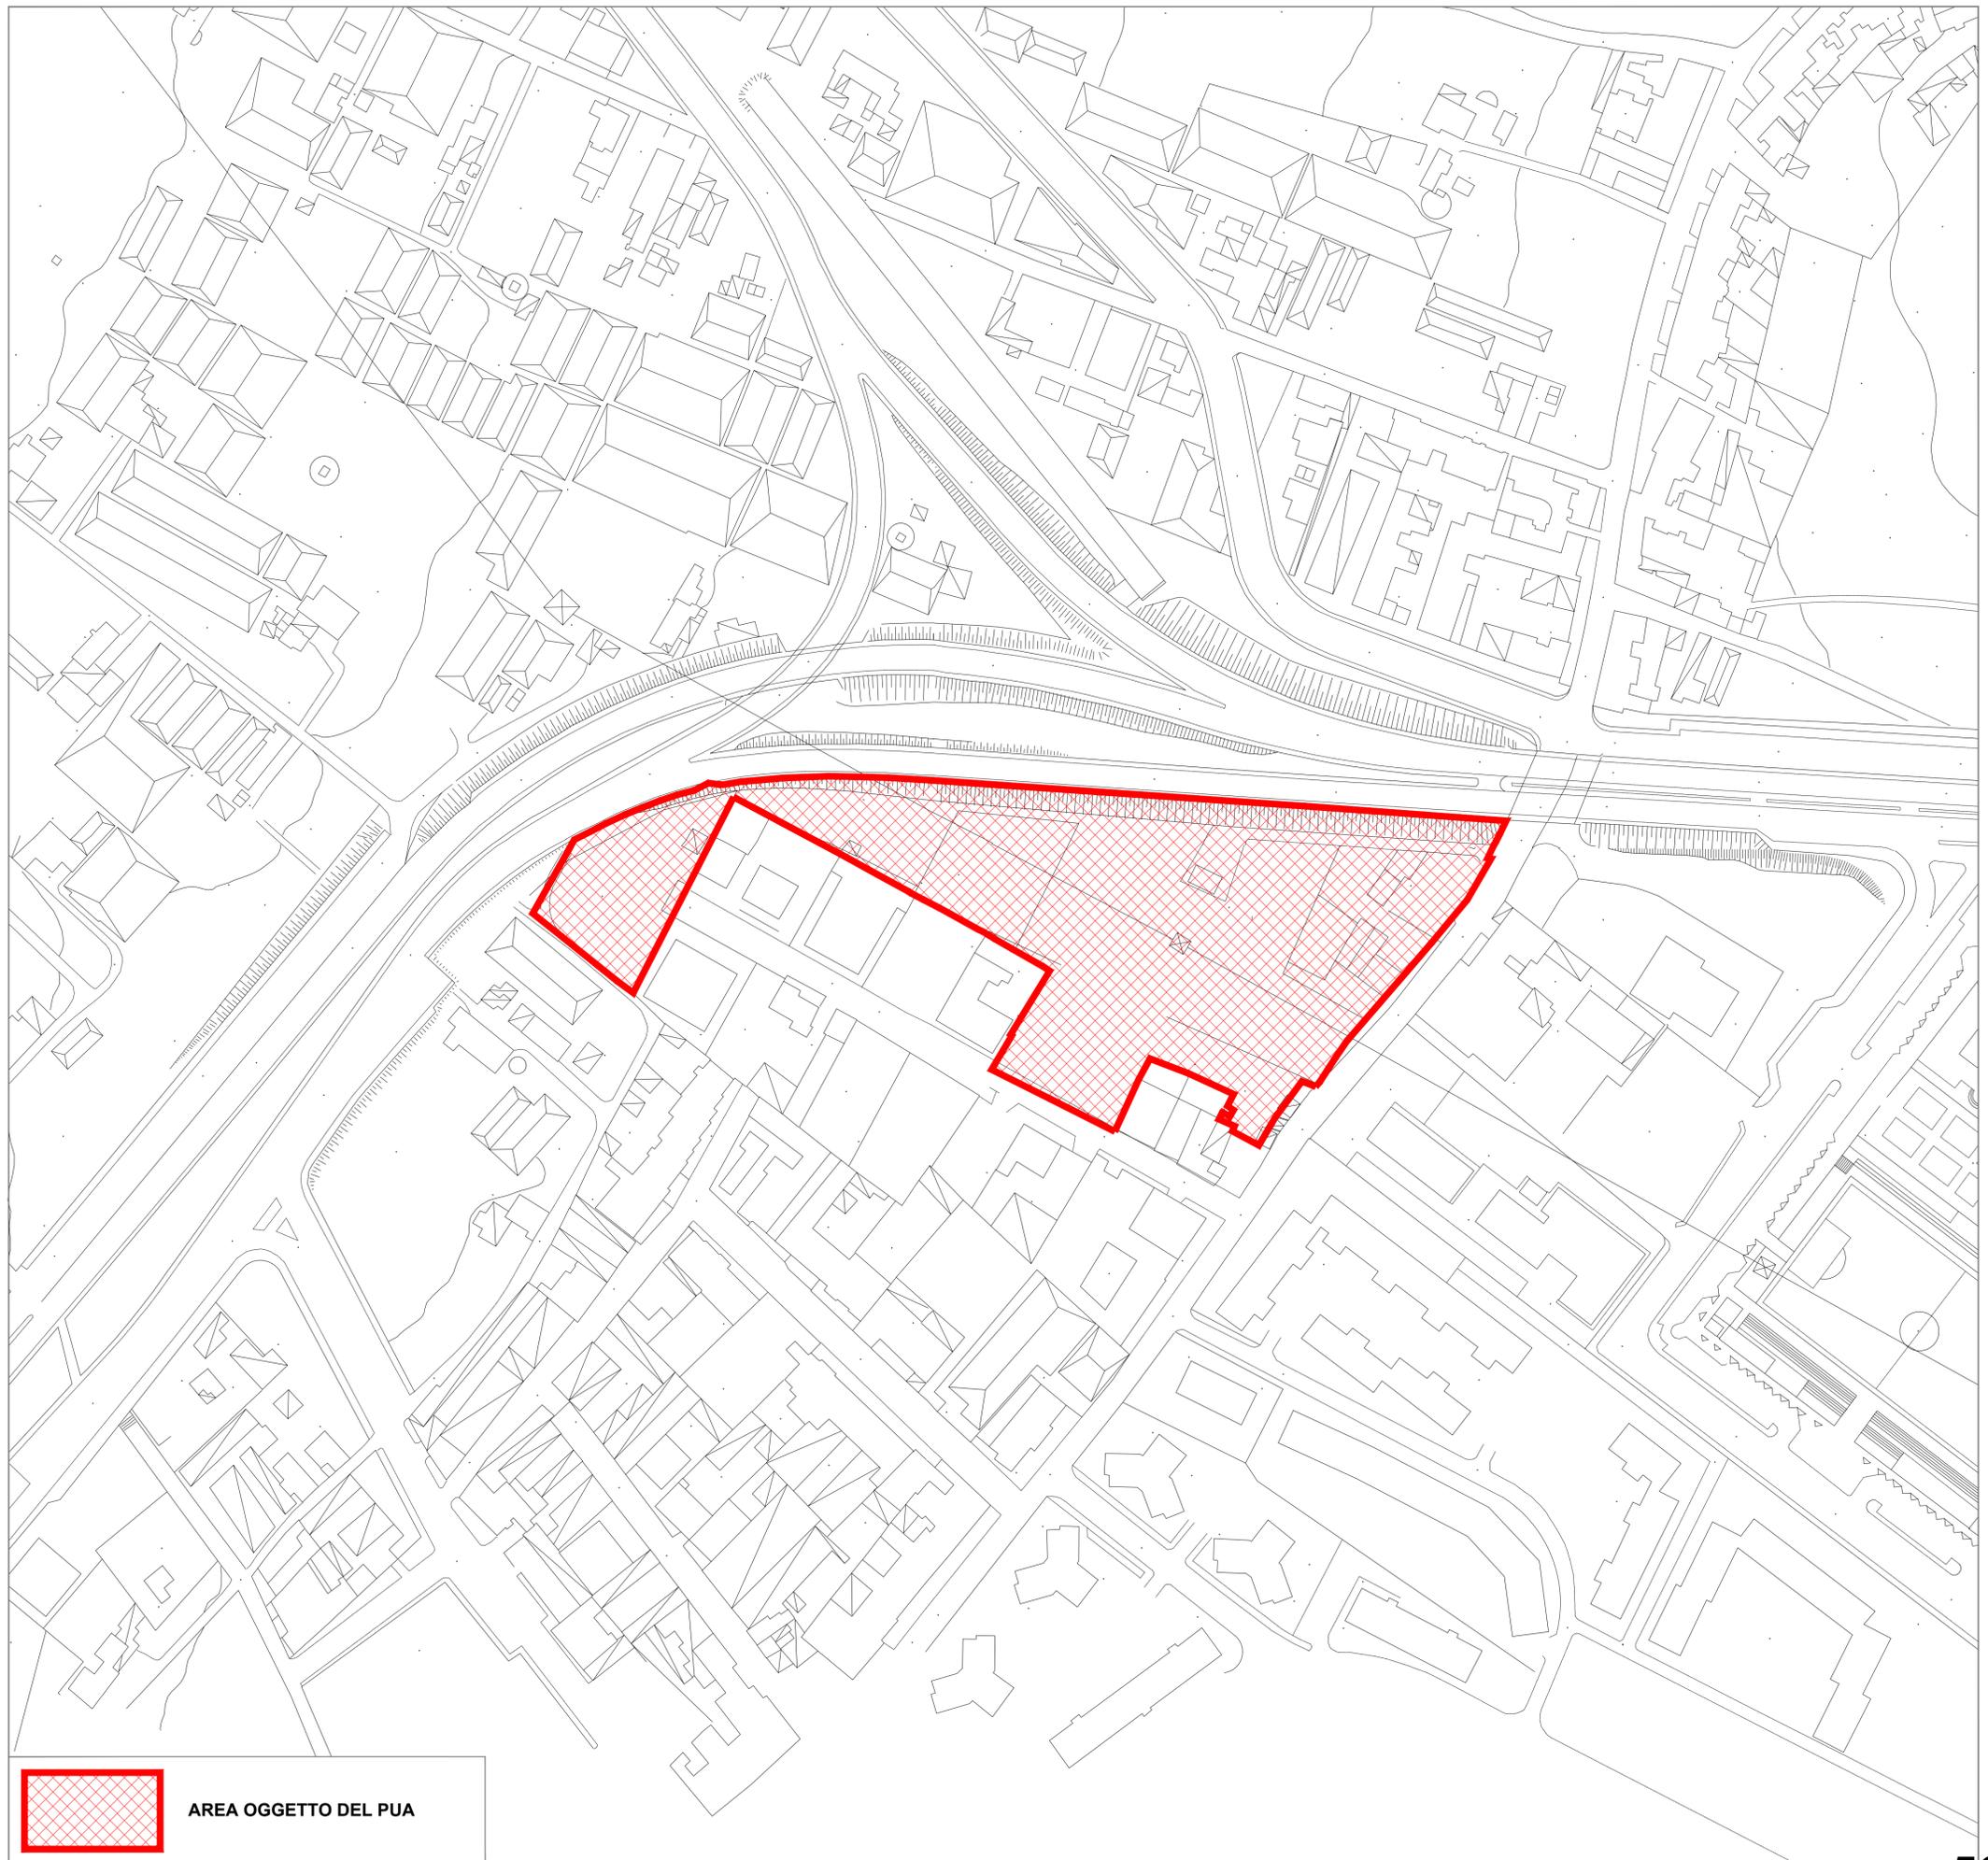

AREA OGGETTO DEL PUA