CARPENTERIA UNICO IMPALCATO - COPERTURA

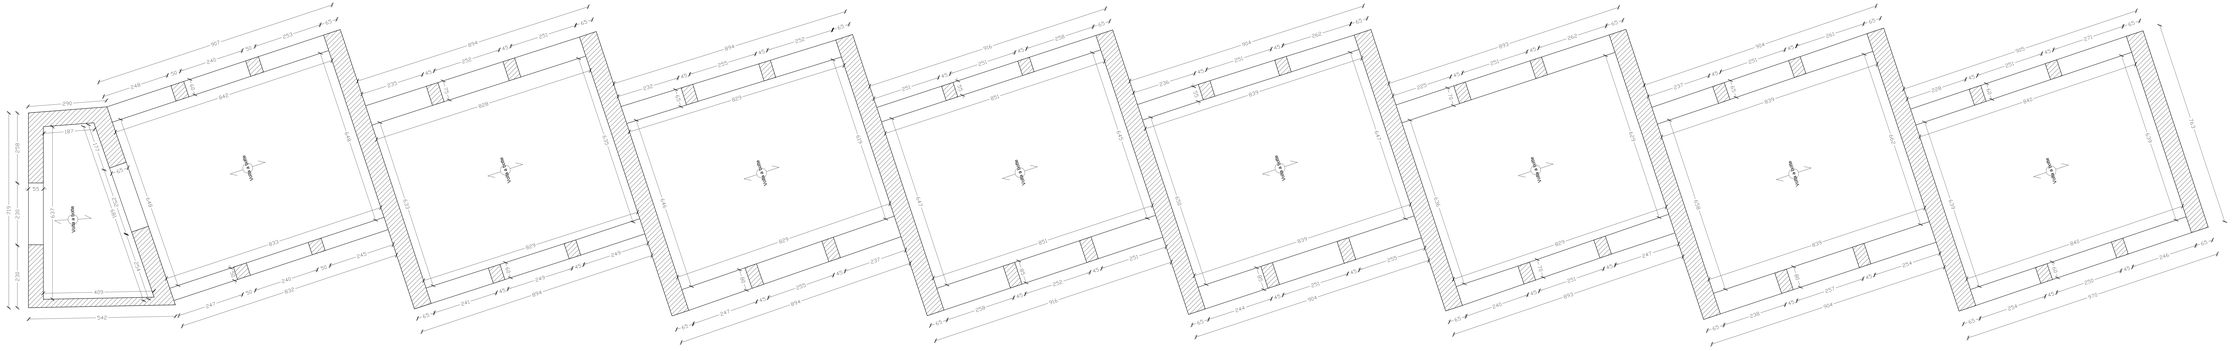

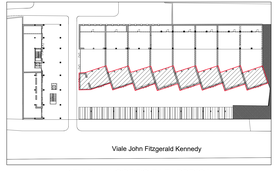

KEY PLAN CORPO DI FABBRICA
Corpo n.2

TIPOLOGIA DI FONDAZIONE
Muratura nastriforme

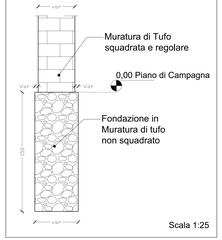

MATERIALI Esistenti
Muratura di Tufo giallo Napoletana

COMUNE DI NAPOLI
dipartimento di pianificazione urbanistica

PUA AMICARELLI

Piano di Recupero ai sensi dell'art. 28 della L.R. Campania n.16/2004, relativo ad un Immobile sito in viale J.F. Kennedy n. 98 - 108, Napoli; ricadente in Ambito 6 - Mostra d'Oltremare, Zona n8 e nf9, ai sensi della Variante Occidentale al PRG, Art.8; 18; 22; 28.

DIRIGENTE SERVIZIO PIANIFICAZIONE URBANISTICA ESECUTIVA
arch. Andrea Ceudech

RESPONSABILE DEL PROCEDIMENTO
arch. Agrippino Grariero

TITOLO
PIANO DI RECUPERO
CON VALORE DI PERMESSO DI COSTRUIRE

COMMITTENTE - PROPONENTE
ORION IMMOBILIARE srl
via Nuova S. Maria 69/a

PROGETTISTI
CORVINO + MULTARI
via Pietro Nocca 113a, Napoli
tel 081 194 1010
info@pec.corvinomultari.com

CONSULENTI
direzione urbanistica ed edilizia
arch. Giancarlo Graziani
arch. Stefano Pisani

ingegneria e sviluppo
via Nazionale delle Puglie, 265 San Vitaliano (NA)

DATA
Ottobre 2022

CODICE
PC_STR_13

TITOLO
Corpo n.2 - Carpenteria Unico Impalcato; Copertura

SCALA
1 : 50

900