




SEZIONE A-A'

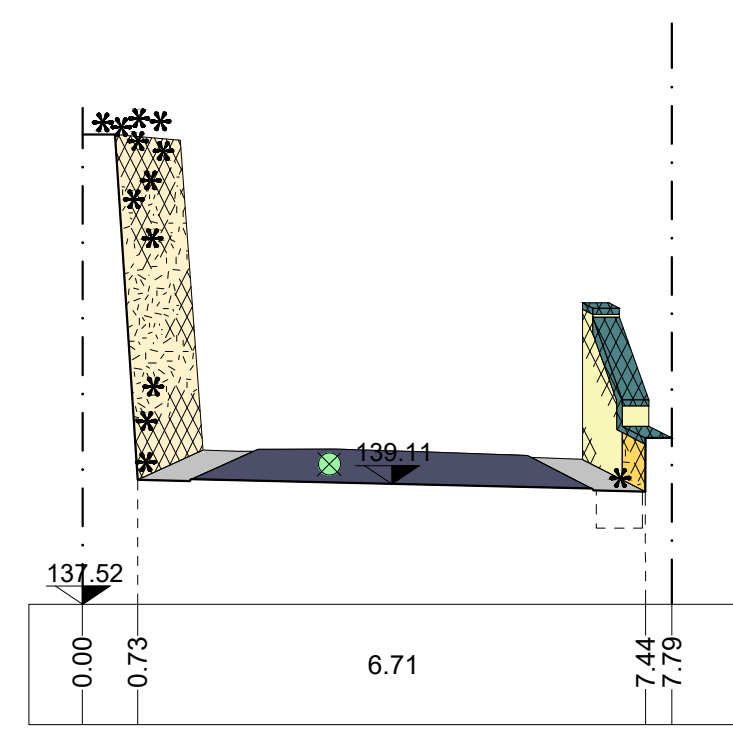


SEZIONE B-B'

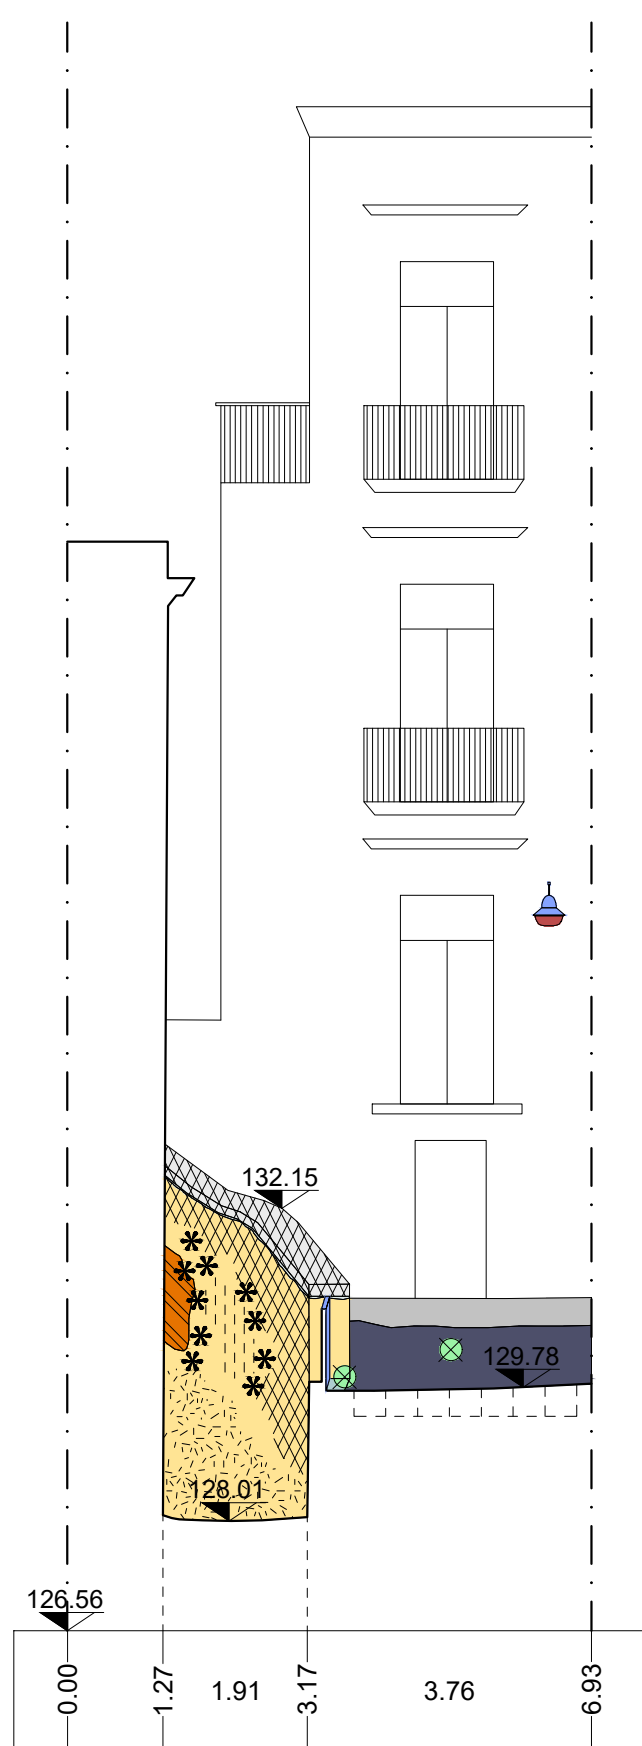


SEZIONE C-C'

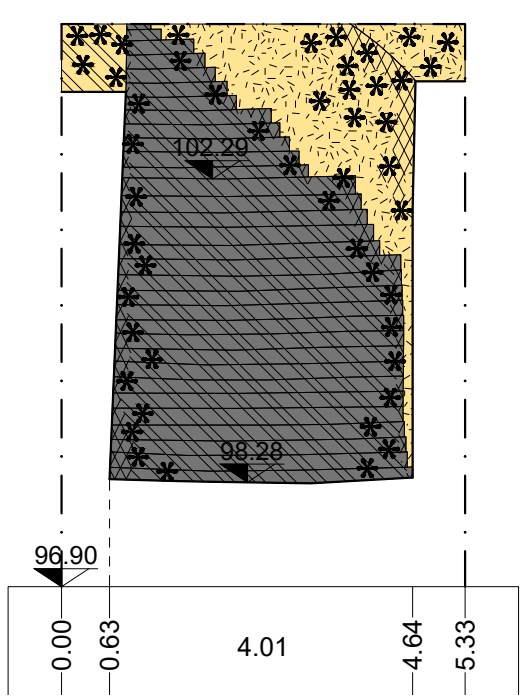





SEZIONE D-D'

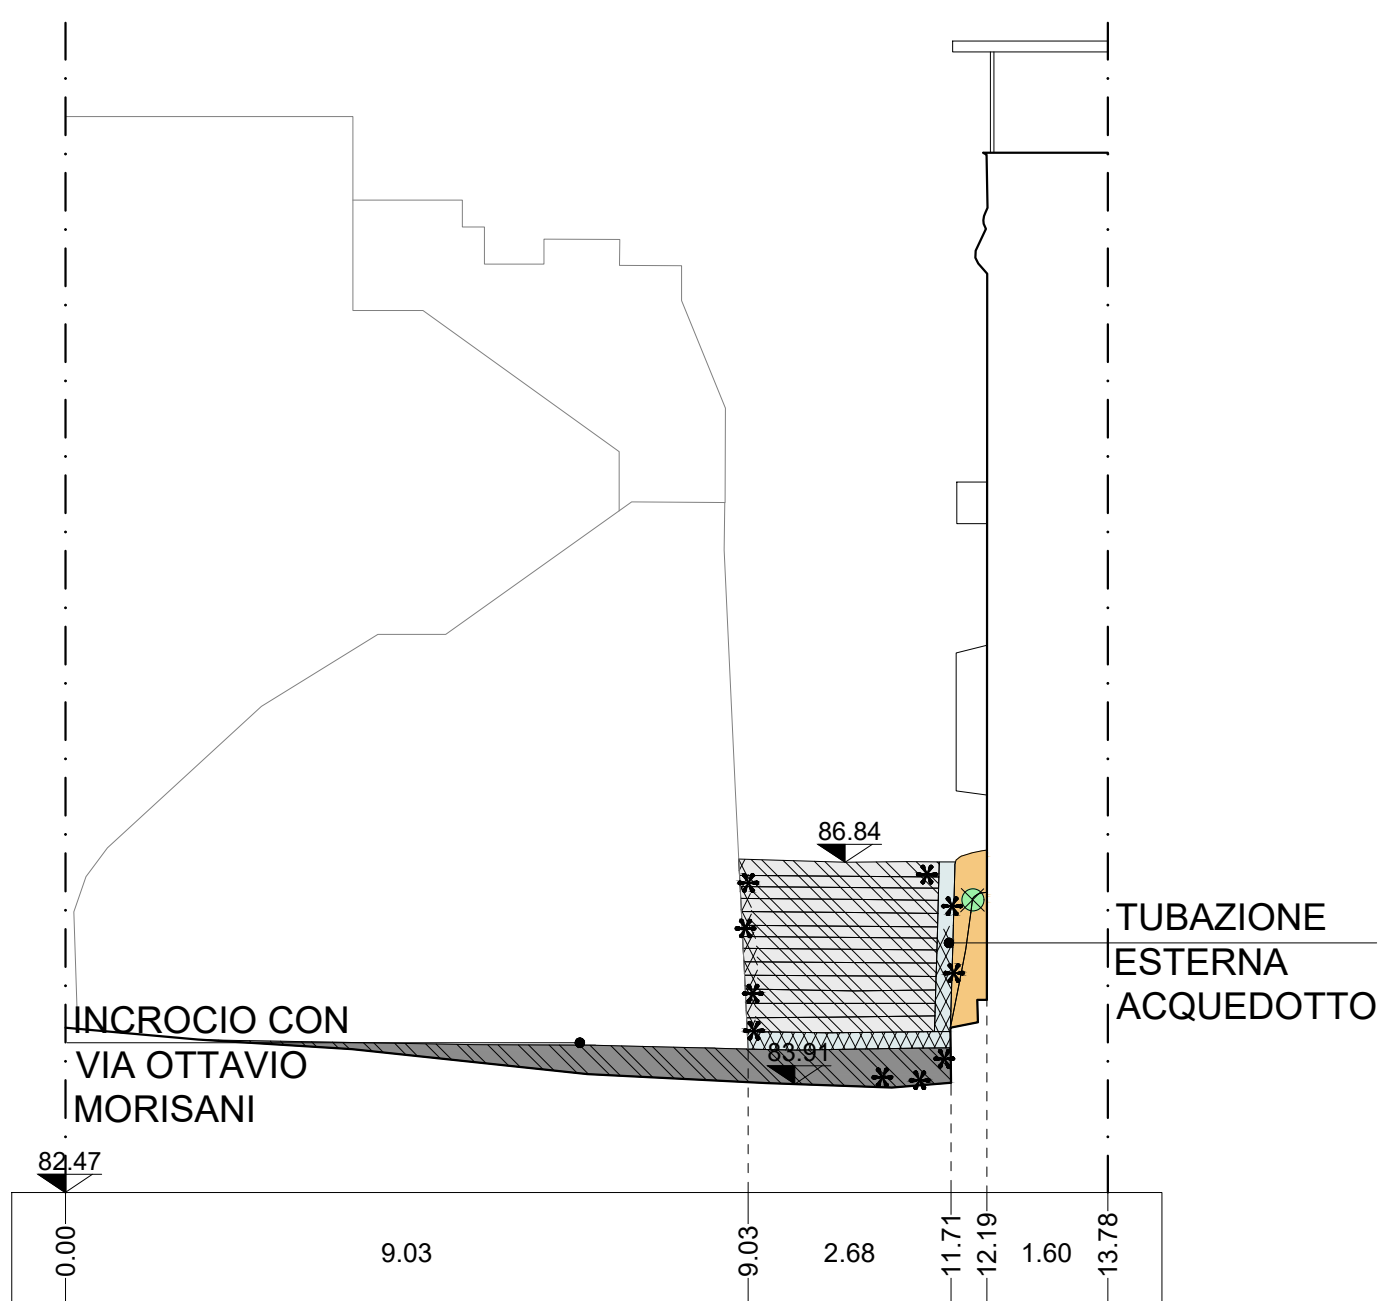

SEZIONE E-E'

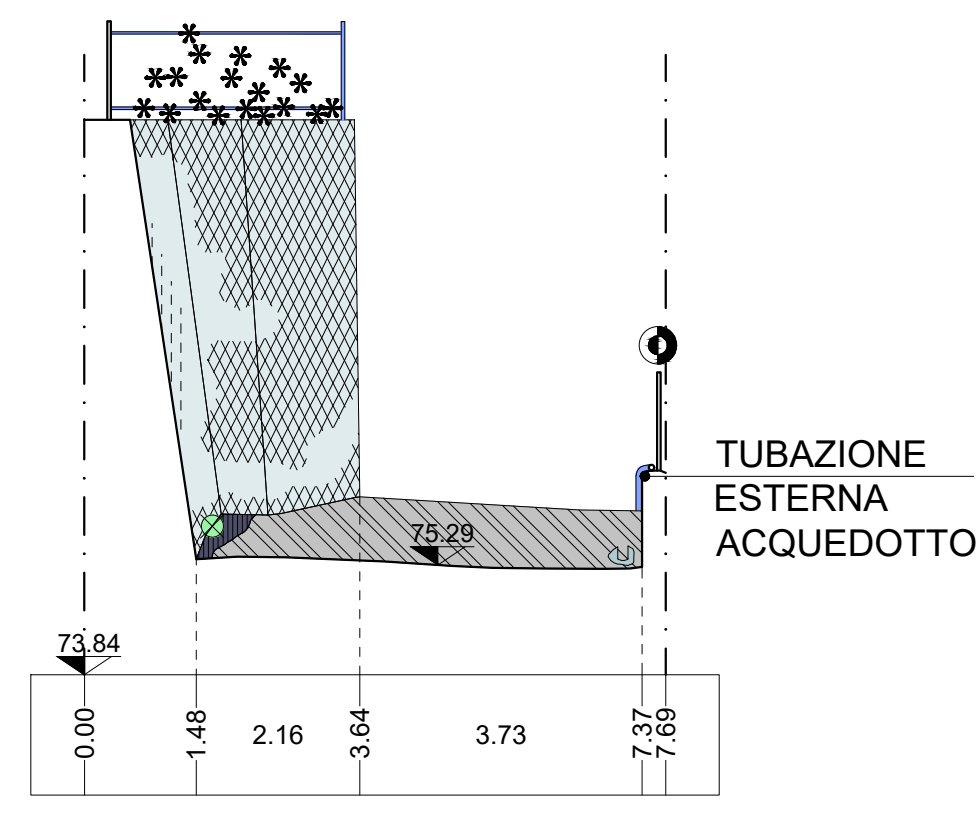

SEZIONE F-F'

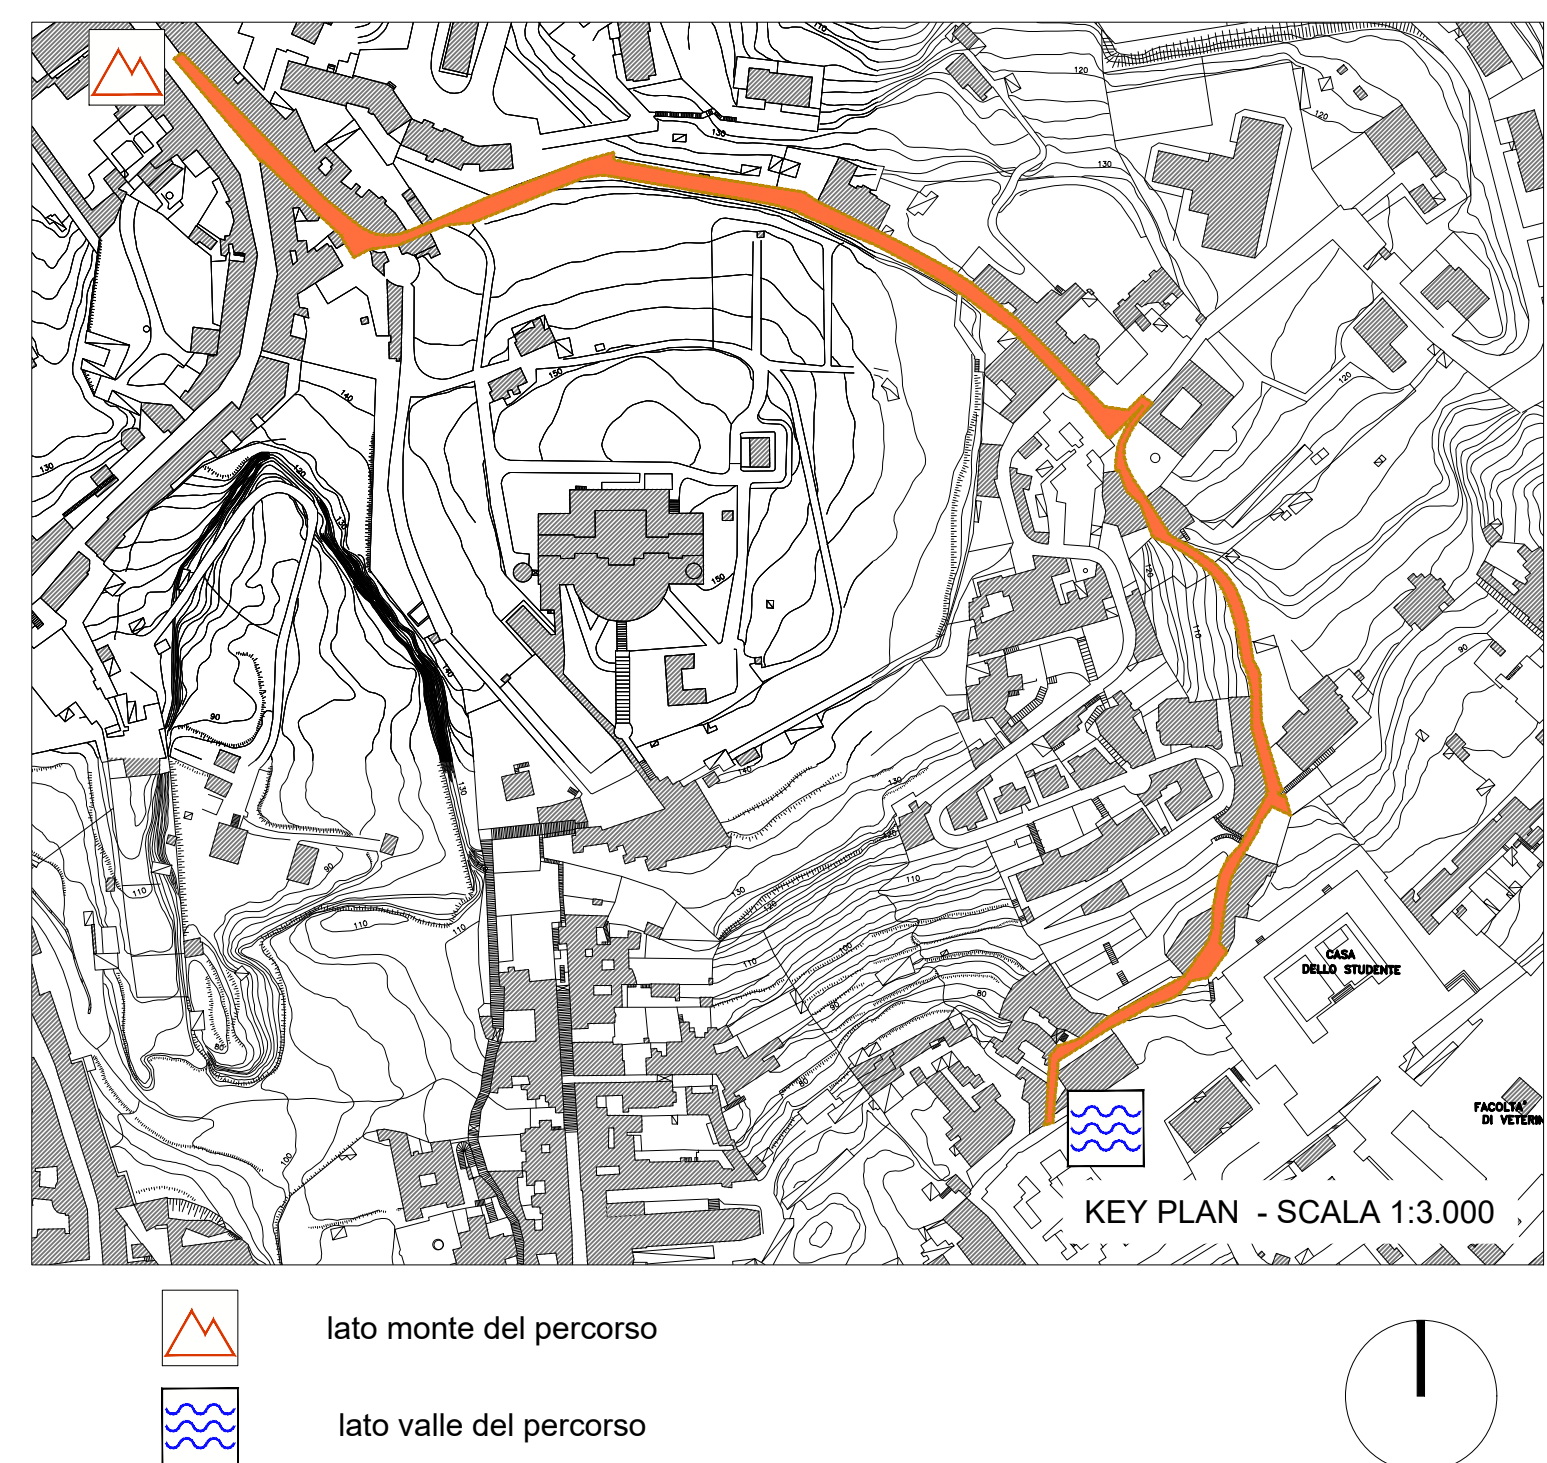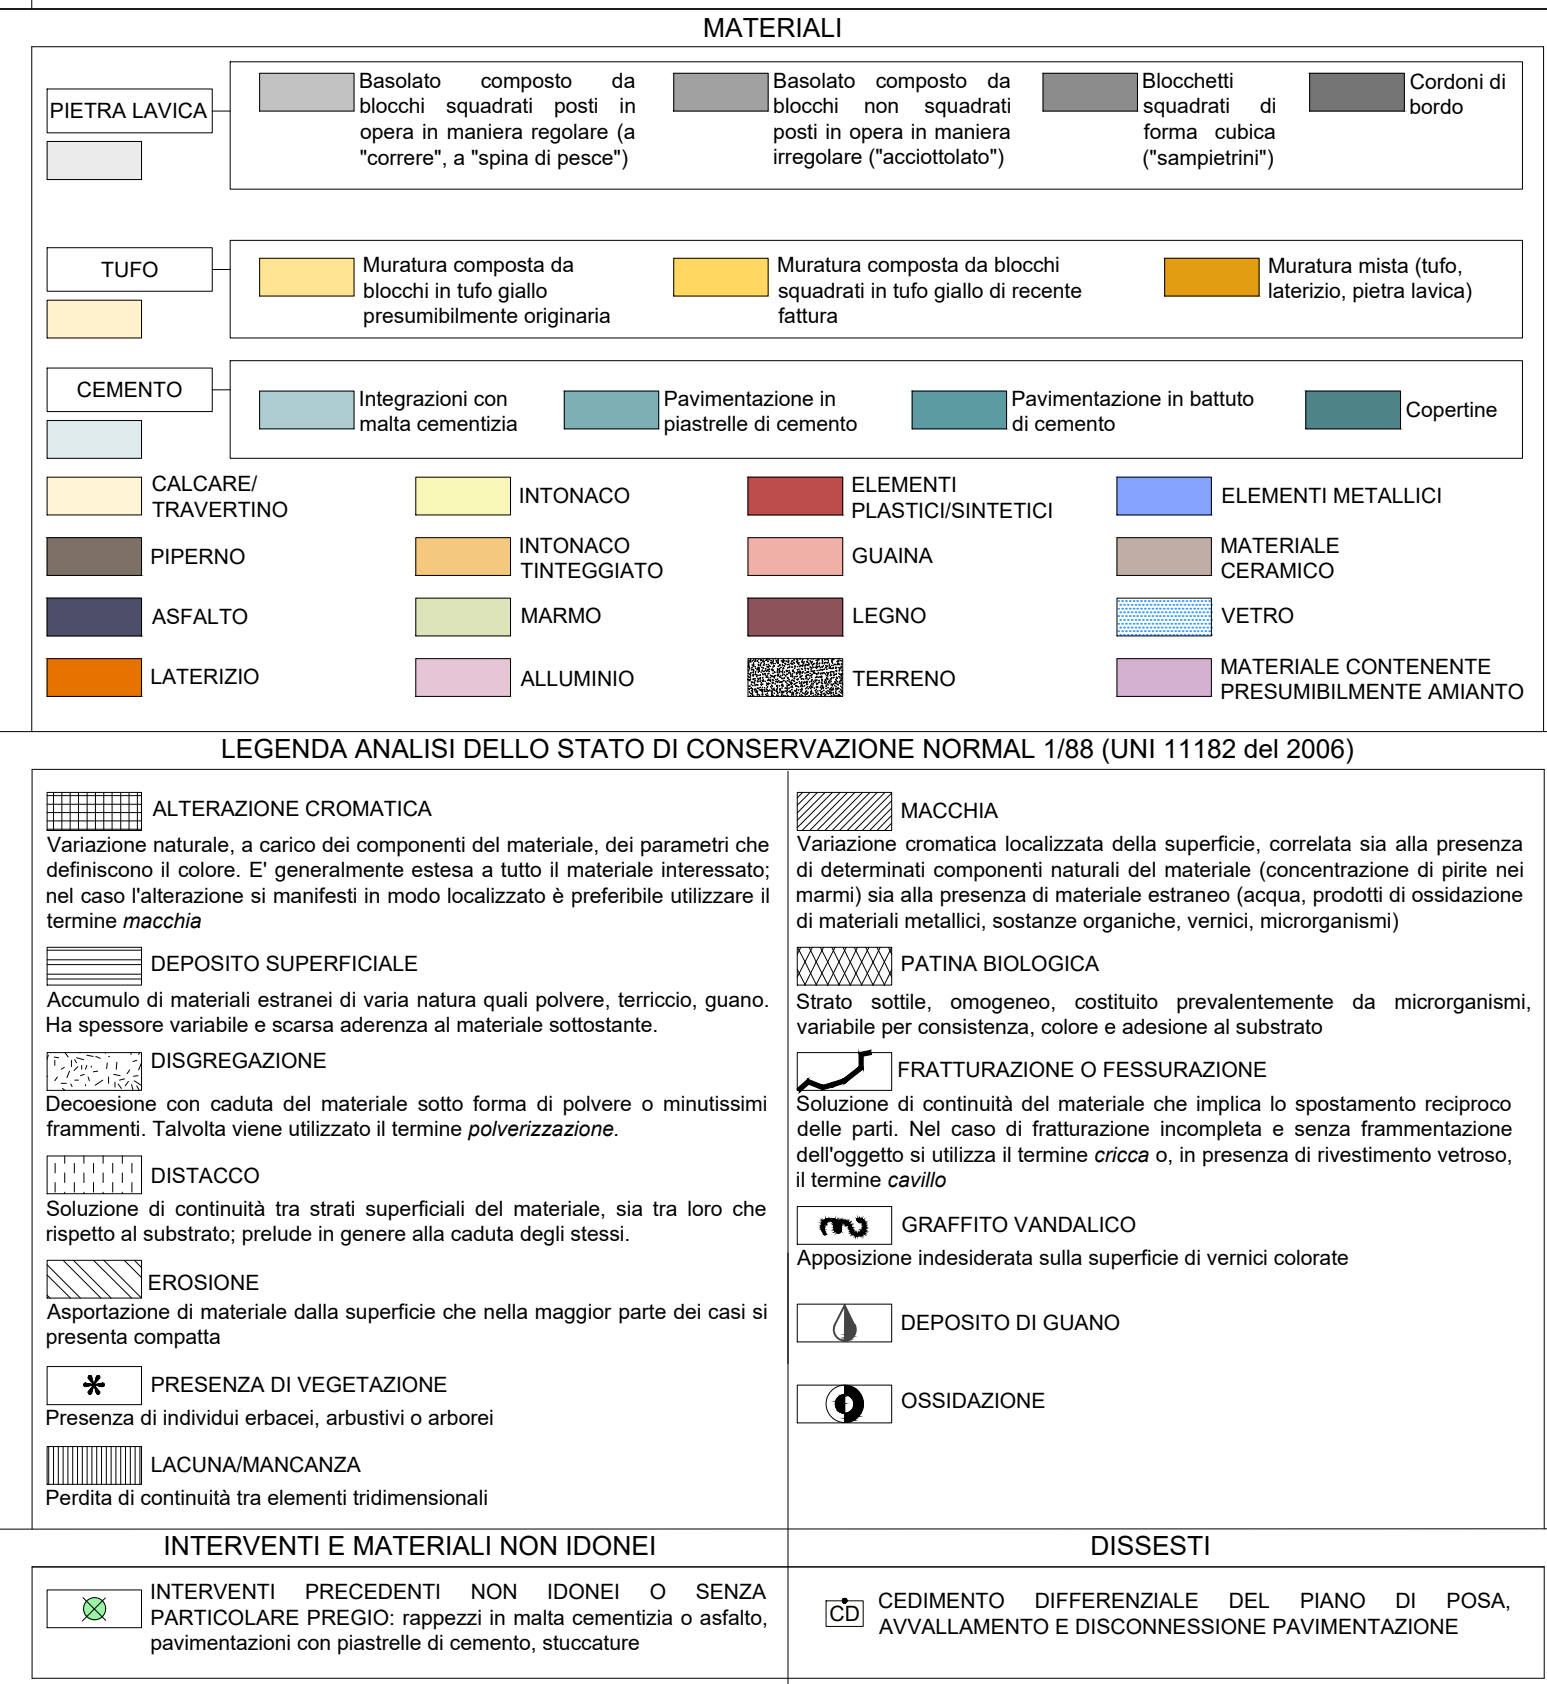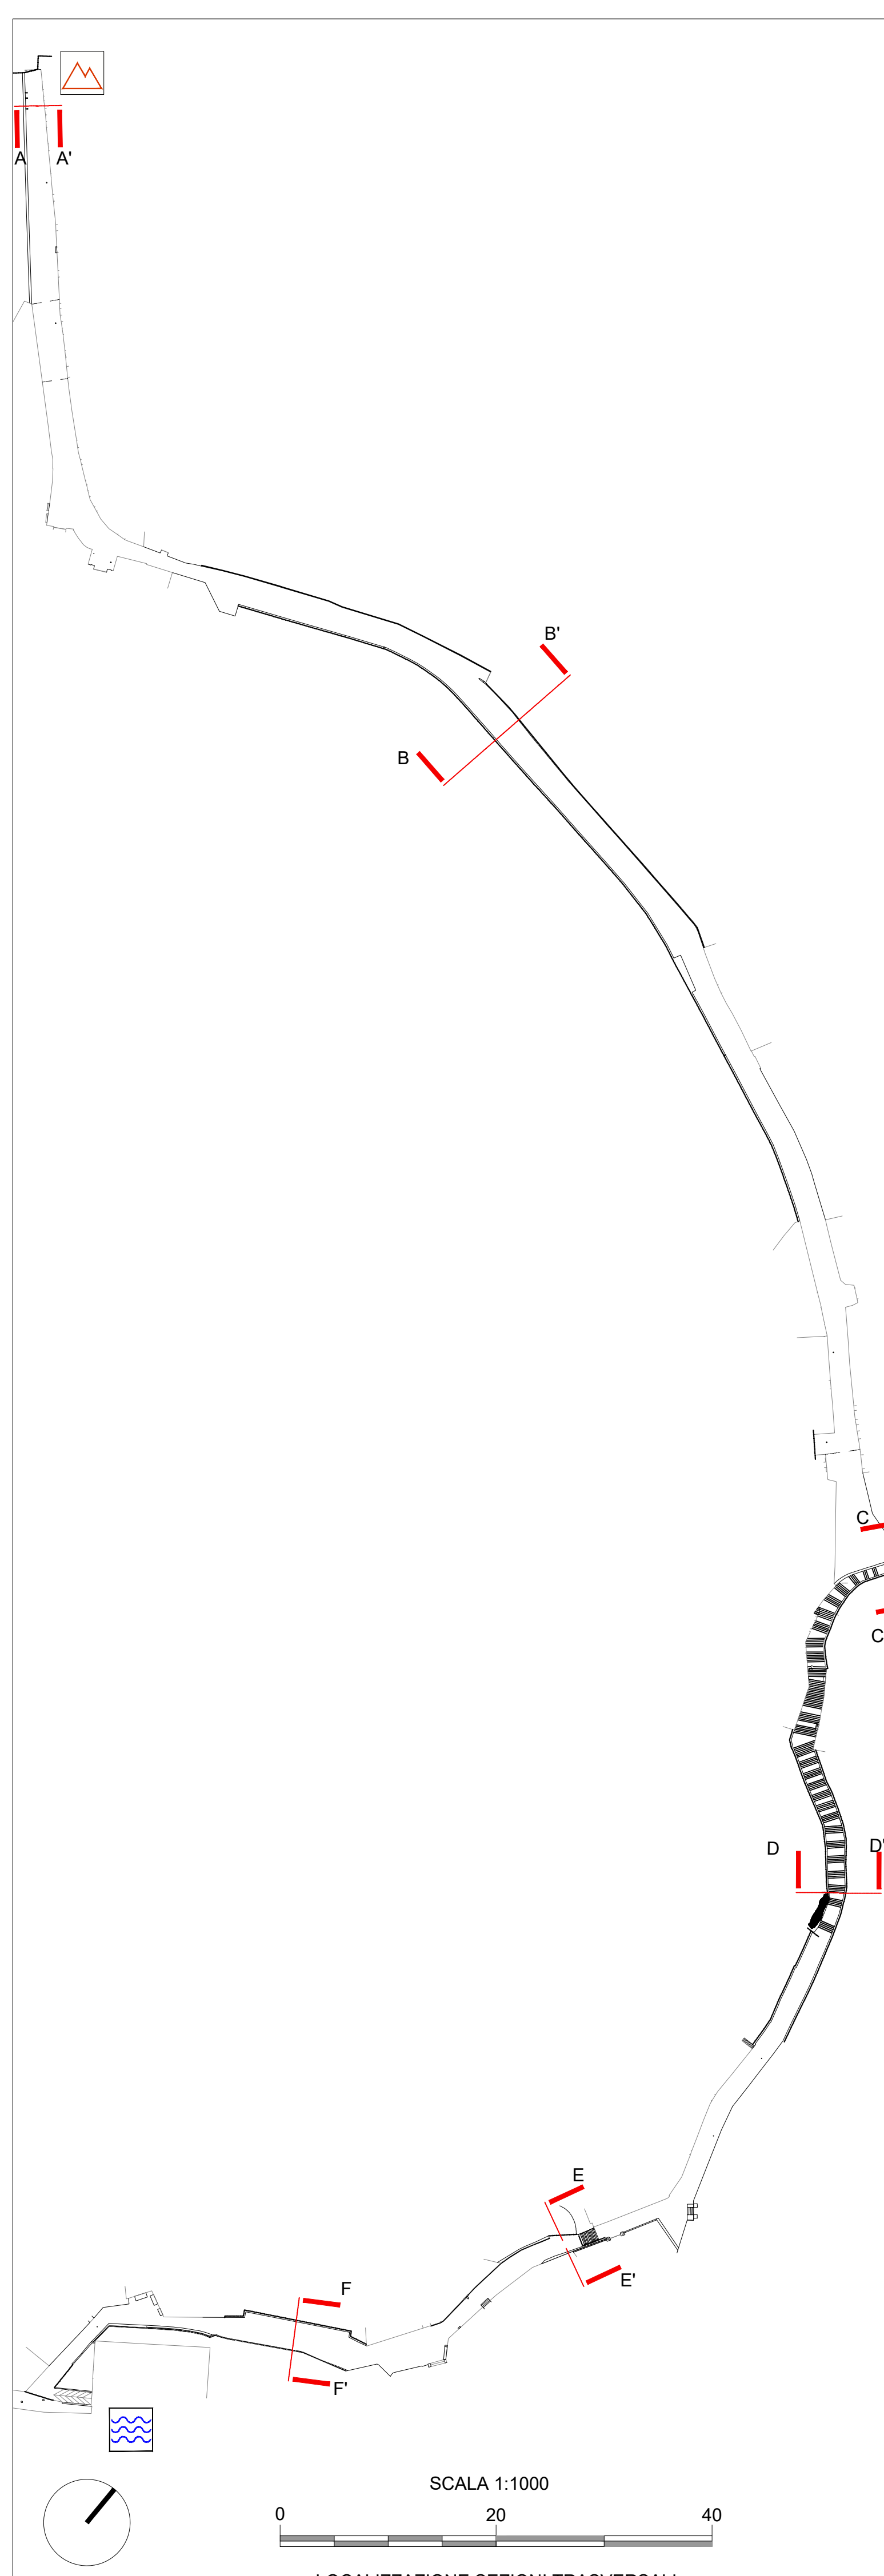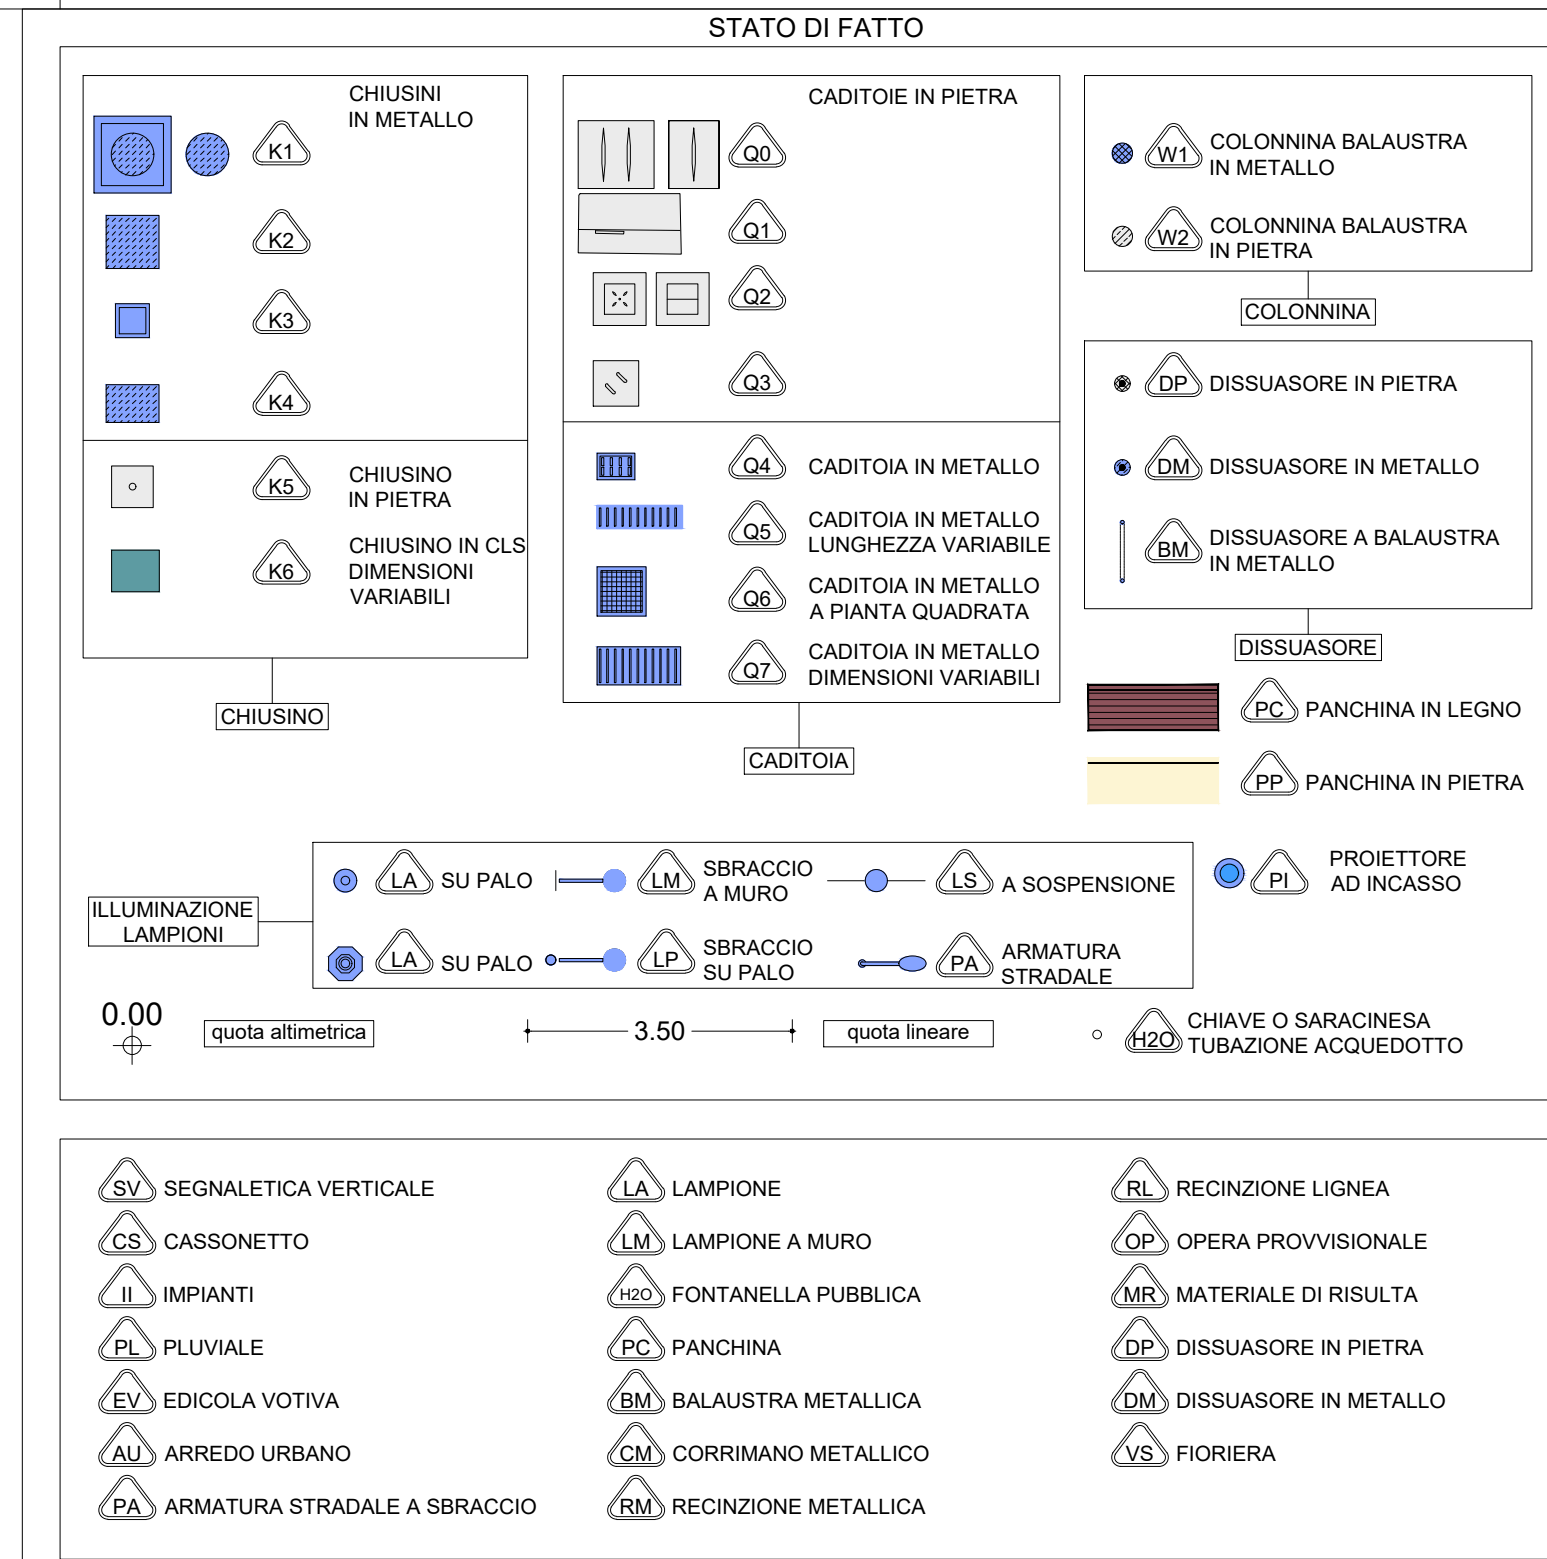

**COMMITTENTE**  
**COMUNE DI NAPOLI**  
**RESPONSABILE DEL PROCEDIMENTO**  
 arch. Francesca Spera

**CITTÀ VERTICALE: RIQUALIFICAZIONE DEI PERCORSI PEDONALI TRA LA COLLINA E IL MARE**

**MANDATARIA**  
**sab** gruppo snc  
 Via Plevicola, 15  
 06128 Perugia  
 info@saberg.it www.saberi.eu

**MANDANTI**  
**B.S.R.L.**  
 Via Sant'Anna di Lombardi, 16  
 00186 Roma  
 info@bsrl.it

**Studio Ing. Alberto Capitanucci**  
 Architettura - Stato di Conservazione  
 Salita Moiriello  
 Sezioni Trasversali

**GKE031/00**

ELABORATO  
 CHAP.001-01-02.20.ESE  
 SOLE  
 1:100

DATE: 02/07/2021

UNITA' DI MISURA / Unit of Measure m